

# ÚZEMNÍ PLÁN BŘECLAV NÁVRH

## LEGENDA

### ÚZEMNÍ ČLENĚNÍ:

STAV	NÁVRH	HRANICE STÁTU
		HRANICE ŘEŠENÉHO ÚZEMÍ

STAV	NÁVRH	TECHNICKÁ INFRASTRUKTURA:
		DÁLNIČE
		SILNIČNÍ OBCHVAT MĚSTA


STAV	NÁVRH	PŘÍRODNÍ PROSTŘEDÍ:
		BIOCENTRUM REGIONÁLNÍ A NADREGIONÁLNÍ
		BIOKORIDOR REGIONÁLNÍ A NADREGIONÁLNÍ
		BIOCENTRUM LOKÁLNÍ
		BIOKORIDOR LOKÁLNÍ
		HRANICE LEDNICKO-VALTICKÉHO AREÁLU
		BIOFERICKÁ REZERVACE UNESCO

### PLOCHY A KORIDORY PŘEVZATÉ/UPŘESNĚNÉ DLE ZÚR:

STAV	NÁVRH	REZERVA
		KORIDOR DÁLNIČE II. TR. D55 ÚSEK ROHATEC-HODONÍN-D2 - D506
		KORIDOR SILNICE I/40 BŘECLAV-VALTICE, PŘELOŽKA S OBCHVATEM VALTIC - D518
		KORIDOR ŽELEZNIČNÍ TRATICE 246 ŽNOJMO-BŘECLAV, OPTIMALIZACE VC. SOUVISEJÍCÍCH STAVEB - D507
		KORIDOR VYSOKORYCHLOSTNÍ TRAT - RDZ05, RDZ06
		KORIDOR PRŮPLAVNÍHO SPOJENÍ DUNAJ-ODRA-LABE - RDV02-B
		OPATŘENÍ SPOLEČNÁ NA VODNÍCH TOČÍCH DYJE A KYJOVKA - POPO4
		NADREGIONÁLNÍ BIOCENTRUM - NRBC 2011, NRBC 109
		REGIONÁLNÍ BIOCENTRUM - RBC 6
		NADREGIONÁLNÍ BIOKORIDOR - K 161N, K 161V
		REGIONÁLNÍ BIOKORIDOR - RK 139
		VEŘEJNÝ TERMINÁL - LOGISTICKÉ CENTRUM BŘECLAV - DG02
		PODZEMNÍ ZÁSOBNÍK PLYNU BŘECLAV - TEP02
		KORIDOR VTL PLYNOVODU KS BŘECLAV-HRANICE ČR/RAKOUSKO, HRANICÍ PR. ST. POSTORNA - TEP03
		MEZINÁRODNÍ A DÁLKOVÉ CYKLISTICKÉ KORIDORY EUROVELO 9, EUROVELO 13, MORAVSKÁ STEZKA
		KRAJSKÉ CYKLISTICKÉ KORIDORY

### KRAJINNÉ TYPY DLE ZÚR:

STAV	NÁVRH	KRAJINNÝ TYP
		OZNACENÍ KRAJINNÉHO TYPU
		4

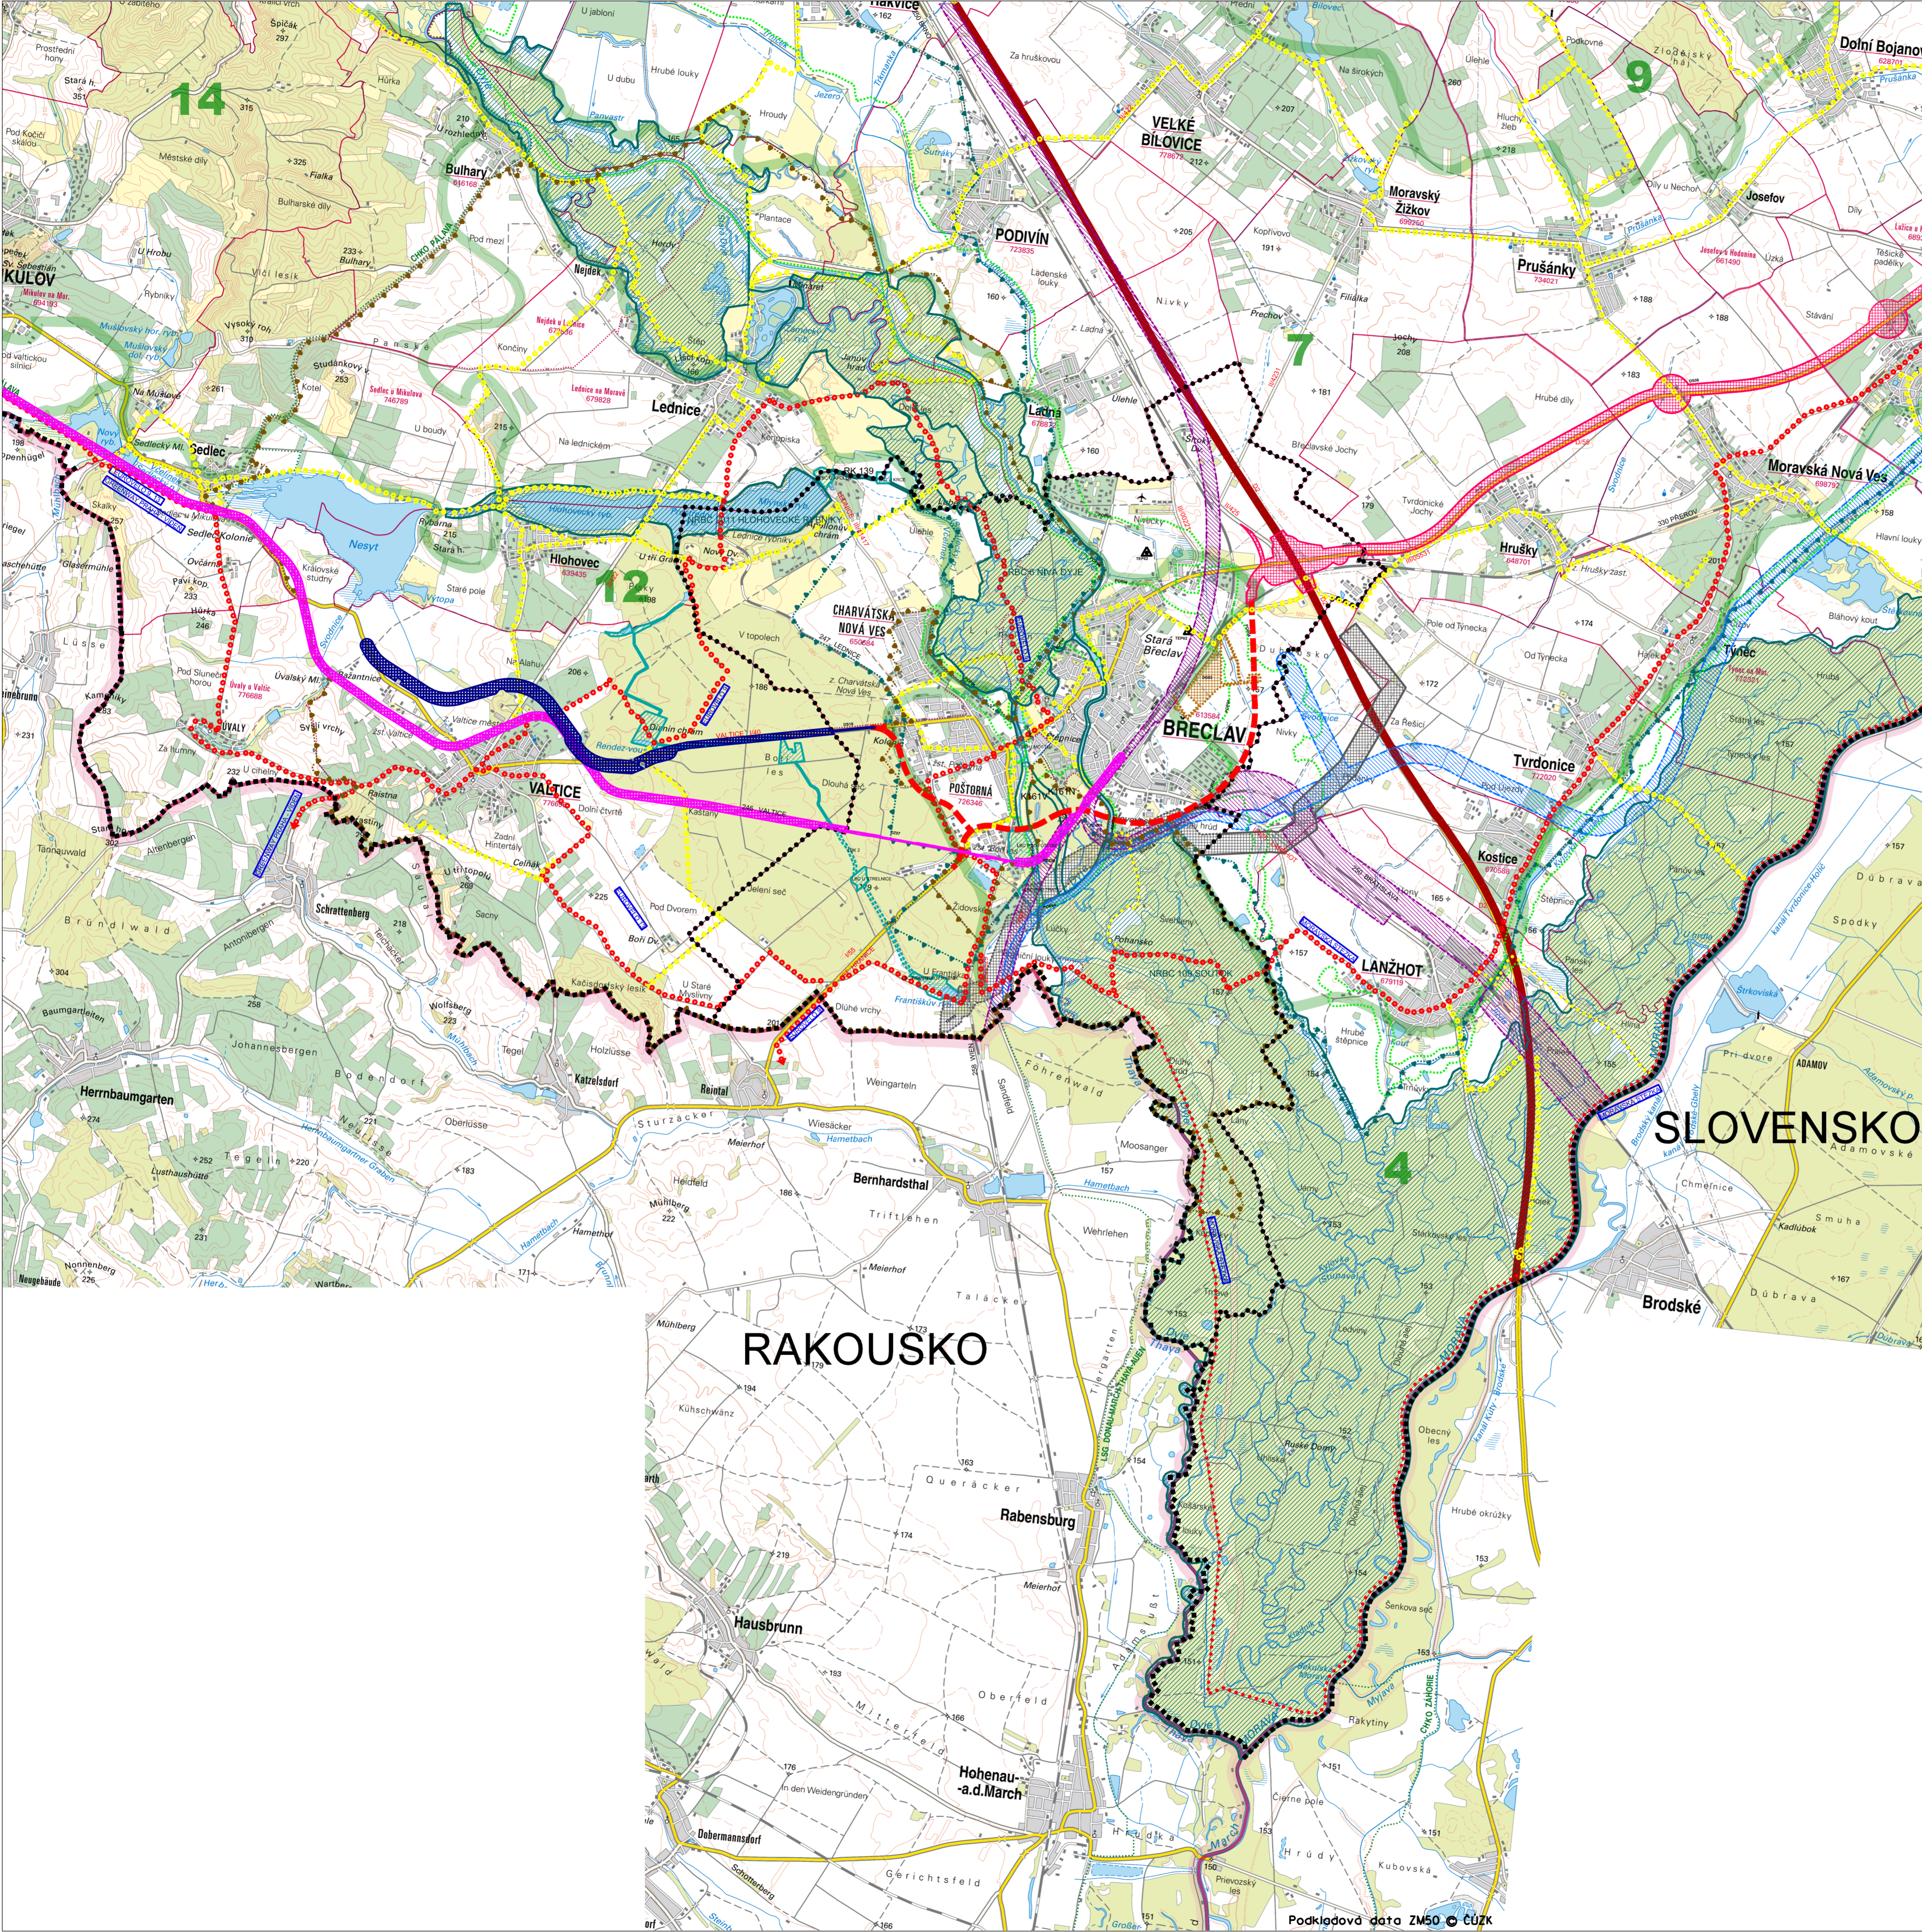

**INTEGROVANÝ  
OPERAČNÍ  
PROGRAM**

EVROPSKÁ UNIE  
EVROPSKÝ FOND PRO REGIONÁLNÍ ROZVOJ  
ŠANCE PRO VÁŠ ROZVOJ

OZNACENÍ VÝKRESU:

# II.2

org: JIHOMORAVSKÝ  
obce: BŘECLAV  
příjemce: MĚSTSKÝ ÚŘAD BŘECLAV

**ÚZEMNÍ PLÁN BŘECLAV**

výkres: VÝKRES ŠIRŠÍCH VZTAHŮ

pracovatel: **MENCL**

rozdělovací program: Ing. arch. Vojtěch Mencl

příjemce: Ing. arch. Petr Binko

číslo zakázky: 11-01

datum: DUBĚN 2017

měřítko: 1:50 000