

# ÚZEMNÍ PLÁN BŘECLAV NÁVRH CHARVÁTSKÁ NOVÁ VES

## PLOCHY S ROZDĚLNÝM ZPŮSOBEM VYUŽITÍ

STABILIZAČNÍ PLOCHA	PLACHY ZEMĚ	PLOCHA ÚZEMNÍHO REZERVY	PLOCHA VYUŽITÍ
PH	PH	PH	PLOCHA BYDLENÍ
PH	PH	PH	PLOCHA REKREACE VROMADNÉ
PH	PH	PH	PLOCHA REKREACE SPECIFICKÉ
PH	PH	PH	PLOCHA REKREACE INDIVIDUÁLNÍ
PH	PH	PH	PLOCHA SMĚSNÉ OBYTNÉ
PH	PH	PH	PLOCHA SMĚSNÉ VÝROBNÍ
PH	PH	PH	PLOCHA TECHNICKÉ INFRASTRUKTURY
PH	PH	PH	PLOCHA VÝBAVENOSTI
PH	PH	PH	PLOCHA VÝBAVENOSTI KOMERČNÍ
PH	PH	PH	PLOCHA DOPRAVNÍ INFRASTRUKTURY - KOMUNIKACE
PH	PH	PH	PLOCHA DOPRAVNÍ INFRASTRUKTURY - SLUŽBY PRO DOPRAVU
PH	PH	PH	PLOCHA DOPRAVNÍ INFRASTRUKTURY - ŽELEZNICE
PH	PH	PH	PLOCHA DOPRAVNÍ INFRASTRUKTURY - DOPRAVA LÉTECKÁ
PH	PH	PH	PLOCHA DOPRAVNÍ INFRASTRUKTURY - OSTATNÍ
PH	PH	PH	PLOCHA VÝREKTYCH PROSTRANSTVÍ
PH	PH	PH	PLOCHA ZELENÉ - ZELENĚ SOULADNĚ VEREJNÁ, IZOLAČNÍ, PARIKOVÁ
PH	PH	PH	PLOCHA ZELENÉ - ZELENĚ KRAJINNÁ SKUPINOVÁ A LESY, REMĚTY
PH	PH	PH	PLOCHA ZELENÉ - ZELENĚ KRAJINNÁ OSTATNÍ
PH	PH	PH	PLOCHA ZELEDŮSKÉ
PH	PH	PH	PLOCHA TĚBY
PH	PH	PH	PLOCHA VODNÍ A VODOHOSPODÁRSKÉ
PH	PH	PH	PLOCHA PŘÍRODNÍ - VODNÍ
PH	PH	PH	PLOCHA SPECIFICKÉ - ZAHRADEČNÍ
PH	PH	PH	PLOCHA SPECIFICKÉ - FARNÍ
PH	PH	PH	HRANICE PLOCH STEJNÉHO TYPU S ROZDĚLNÝM KÓDEM

## LEGENDA


STAV	NÁZEV	REZERVA
---	HRANICE STÁTU	
---	HRANICE RESENOHO ÚZEMÍ	
---	HRANICE ZASTAVĚNÉHO ÚZEMÍ	
---	HRANICE ZASTAVĚNÉHO ÚZEMÍ	
---	NADREGIONÁLNÍ BIOCENTRUM	
---	REGIONÁLNÍ BIOCENTRUM	
---	LOKÁLNÍ BIOCENTRUM	
---	NADREGIONÁLNÍ BIOKORIDOR	
---	REGIONÁLNÍ BIOKORIDOR	
---	LOKÁLNÍ BIOKORIDOR	
---	ALEJ	
---	VOVNÍ TOK	
---	KOMPLEXNÍ PROTIPOVOŘOVÉ OPATŘENÍ - OHRAZOVÁNÍ	
---	OHRAZOVÁNÍ RUSENÉ	
---	TERMINÁL IDS	
---	OSA DÁLNIČNÍ	
---	OSA SALNICE	
---	MĚSTNÍ KOMUNIKACE VYBRANÉ	
---	POLNÍ A LESNÍ CESTY	
---	MOST	
---	CYKLOSTEZKA / CYKLOTRASA	
---	ODRÁŽNÁ PÁSMA DOPRAVNÍ	
---	IZOPONÁ NOC 60 DR	
---	IZOPONÁ DEN 70 DR	
---	OP LETIŠTĚ A HELIPORTU	

## PLOCHY A KORIDORY PŘEVZATÉ/ÚPŘESNĚNÉ DLE ZÚR:

STAV	NÁZEV	REZERVA
---	KORIDOR DÁLNIČNÍ K TR. 055 ÚSEK ROHATEC-HODONÍN-02 - 0506	
---	KORIDOR SALNICE I/40 BŘECLAV-VALTICE	
---	PŘELOŽKA S DOKONČENÍM TRATIČ - 0508	
---	KORIDOR ŽELEZNIČNÍ TRATIČ 246 ZNOJMO-BŘECLAV	
---	OPTIMALIZACE VE SPOJENÝCH STAVĚ - 0507	
---	KORIDOR VÝSOKÝCHLOSTNÍ TRATIČ - ROZDŮL, ROZDŮL	
---	KORIDOR PROPLAVNÝ SPOJENÝ DUNAJ-OĐRA-LABE - ROVOZ-B	
---	OPATŘENÍ SPOLEČNÁ NA VODNÍCH TOCÍCH DŮJE A KYJOVKA - POP04	
---	NADREGIONÁLNÍ BIOCENTRUM - NRBC 2011, NRBC 109	
---	REGIONÁLNÍ BIOCENTRUM - RBC 6	
---	NADREGIONÁLNÍ BIOKORIDOR - RBC 161N, K 161V	
---	REGIONÁLNÍ BIOKORIDOR - Rk 139	
---	VEREJNÝ TERMINÁL - LOGISTICKÉ CENTRUM BŘECLAV - 0G02	
---	KORIDOR VTL PLNYVOVÝ K5 BŘECLAV-HRANICE ČR/RAKOUSKO, HRANICE PL. ST. POŠTOVNÍ - 1E02	

XX-01/XX  
XX-XX/Pz  
XX-XX/Ps  
XX-XX/Pd  
XX-XX/BD


Jedinečný číselný kód návrhové plochy v rámci příslušné funkce  
Plocha v pasívní zóně zastavovaného území stanoveného RÚ jmk dne 9. 7. 2009  
Plocha v pasívní zóně zastavovaného území a těsnou návazností na stávající zástavbu  
Hodina zástavby - číslo stanovuje maximální počet příjch podzemních podlaží  
Plocha prioritně určená pro výstavbu bytových domů

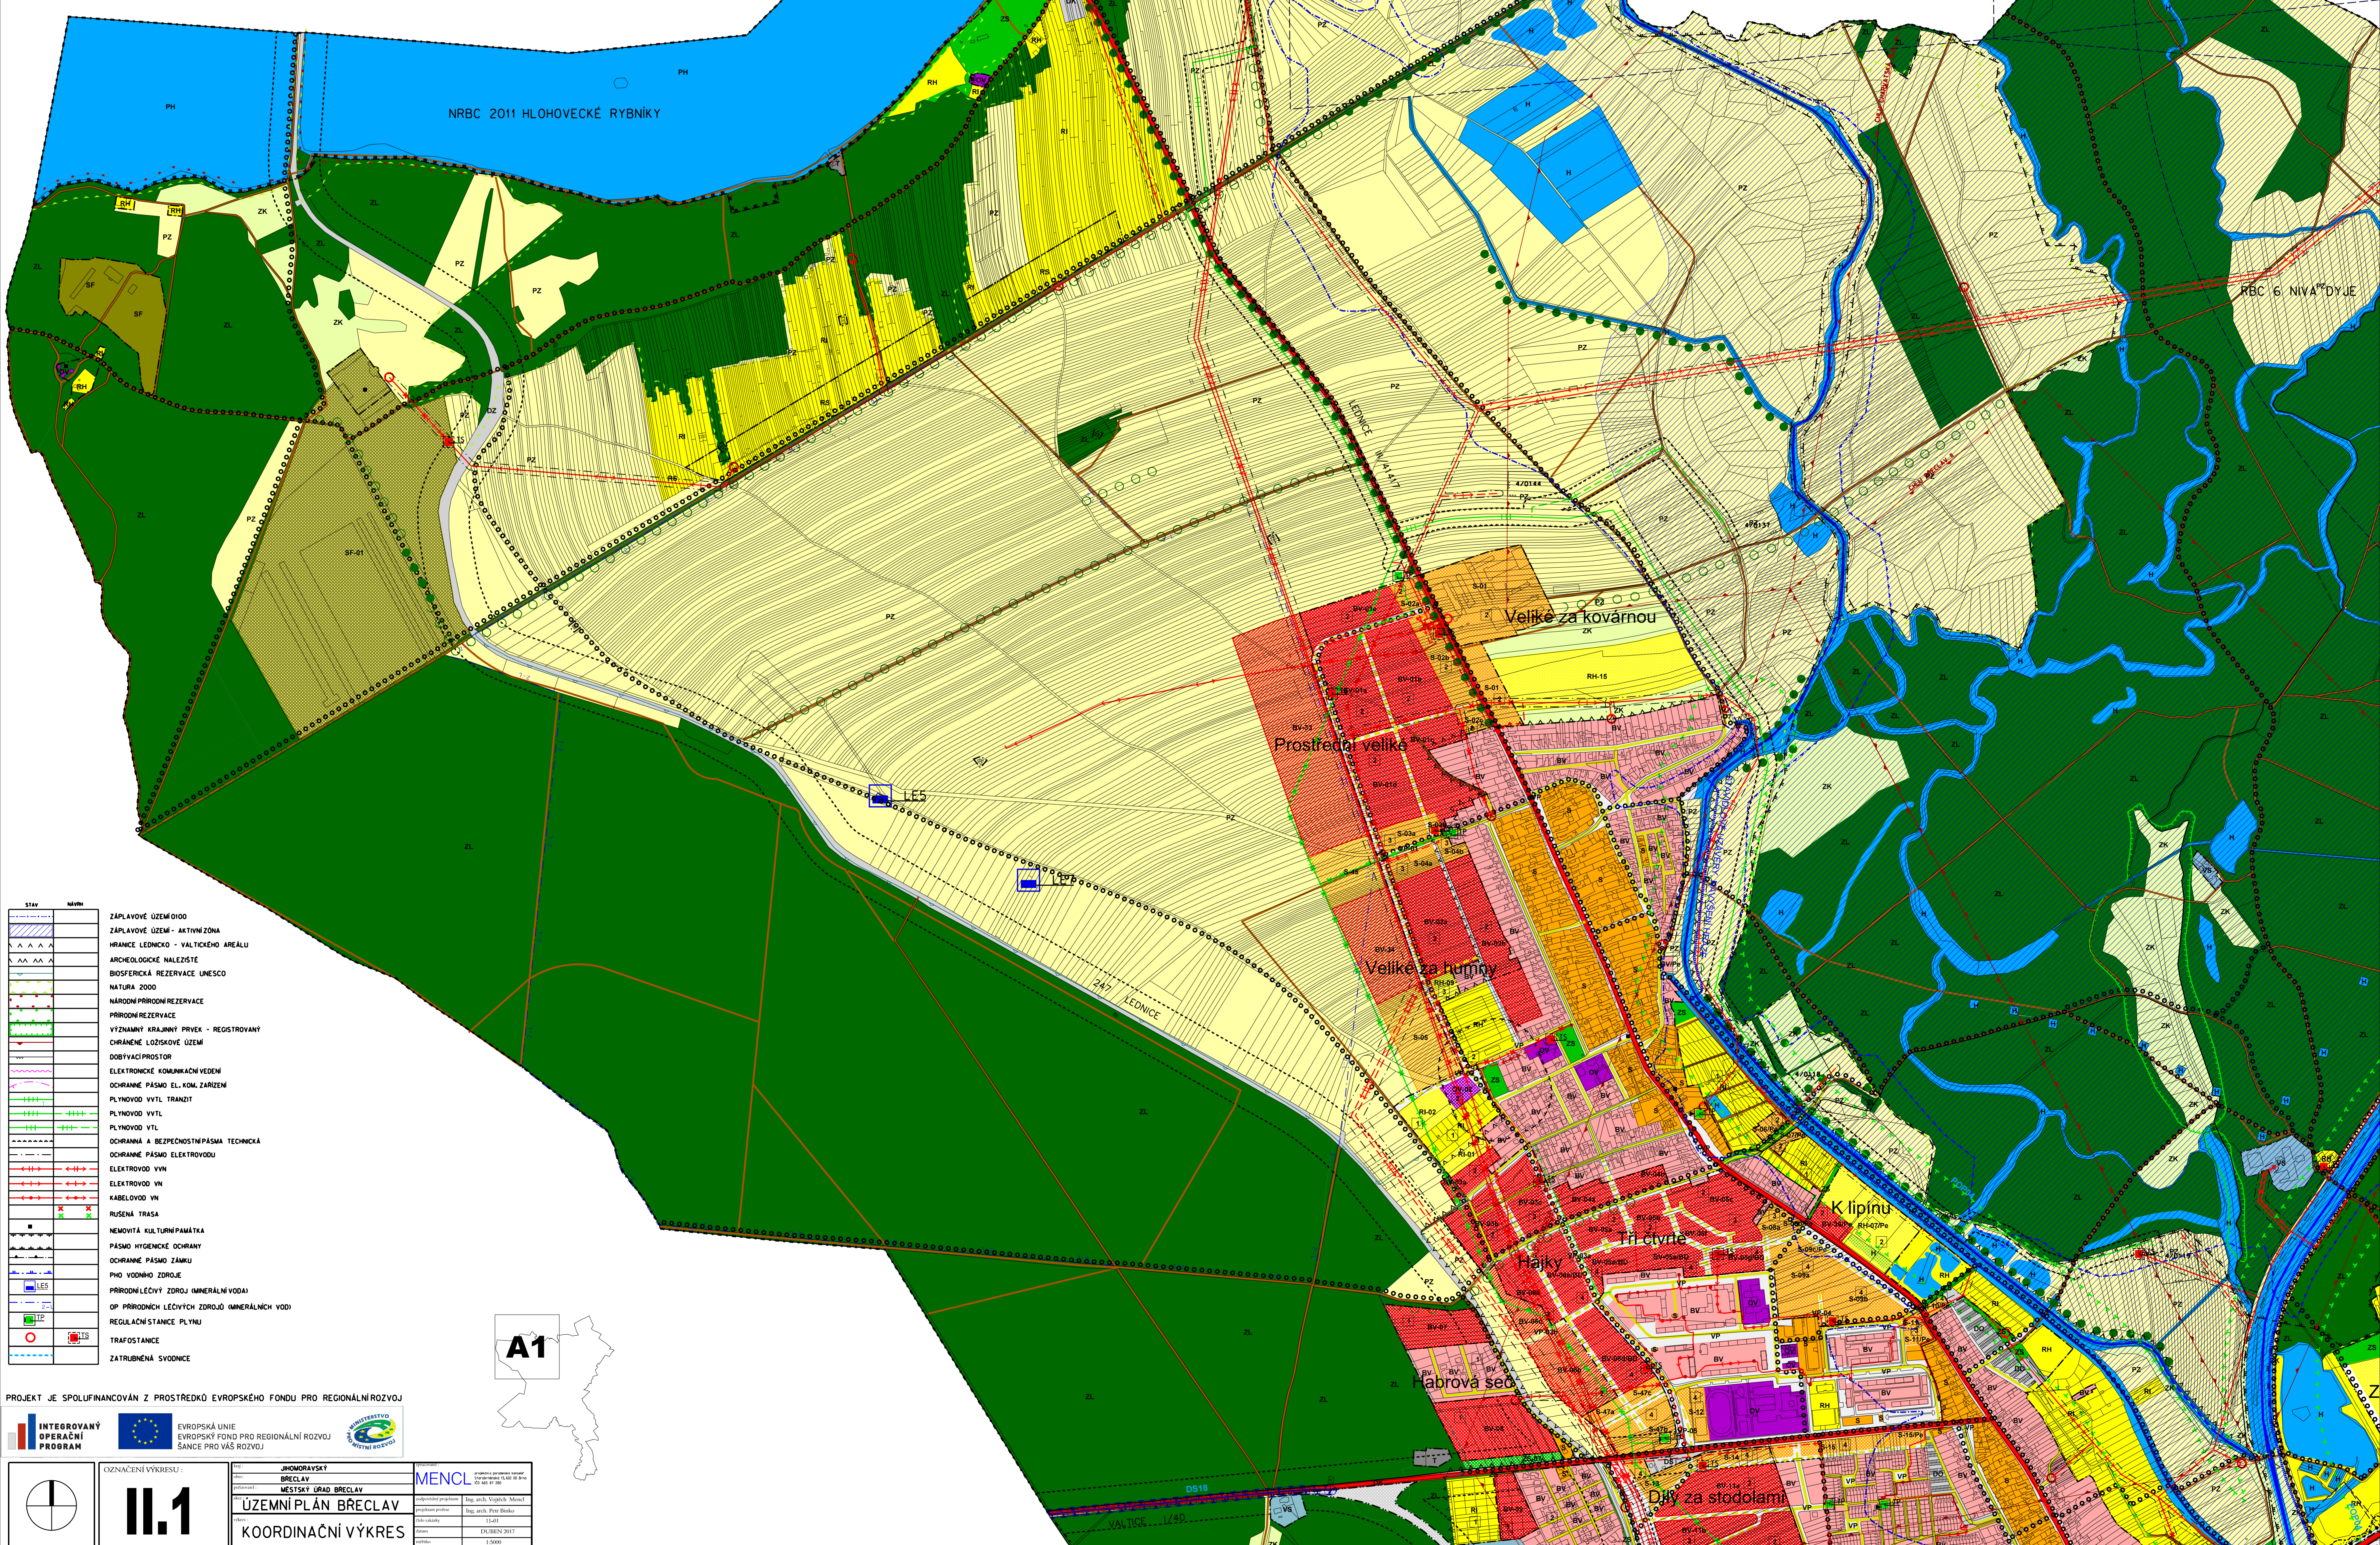

STAV	NÁZEV
---	ZAPLAVOVÉ ÚZEMÍ 0100
---	ZAPLAVOVÉ ÚZEMÍ - BĚŽNÁ ZÓNA
---	HRANICE LÉBNICHO - VÁLTIČSKÉHO AREÁLU
---	ARCHEOLOGICKÉ NÁLEŽITOSTI
---	BIOGENICKÁ REZERVACE UNESCO
---	NATURA 2000
---	NÁRODNÍ PŘÍRODNÍ REZERVACE
---	PŘÍRODNÍ REZERVACE
---	VÝZNAMNÝ KRAJINNÝ PŘÍVEK - REGISTROVANÝ
---	CHRÁNĚNÉ LOŽISKOVÉ ÚZEMÍ
---	DOBÝVACÍ PROSTOR
---	ELEKTRONICKÉ KOMUNIKAČNÍ VEDENÍ
---	CHRÁNĚNÉ PÁSMO EL. KOM. ZÁŘIŽENÍ
---	PLYNOVOD VVTL TRANDIT
---	PLYNOVOD VVTL
---	PLYNOVOD VTL
---	ODRÁŽNÁ A BEZPEČNOSTNÍ PÁSMA TECHNICKÁ
---	ODRÁŽNÉ PÁSMO ELEKTROVODŮ
---	ELEKTROVOD VN
---	ELEKTROVOD VN
---	KABELOVOD VN
---	RUSENÁ TRASA
---	NĚMOVITÁ KULTURNÍ PAMÁTKA
---	PÁSMO HYGIENICKÉ OCHRANY
---	ODRÁŽNÉ PÁSMO ZÁMŮ
---	PHO VODNÍHO ZDROJE
---	OP PŘÍRODNÍ LÉČIVÝ ZDROJ (MINERÁLNÍ VODA)
---	OP PŘÍRODNÍ LÉČIVÝ ZDROJ (IMNERÁLNÍ VODA)
---	REGULAČNÍ STANICE PLNY
---	TRAFOSTANICE
---	ZATŘEBNĚNÁ SVODNICE

A1

PROJEKT JE SPOLUFINANCOVÁN Z PROSTŘEDKŮ EVROPSKÉHO FONDU PRO REGIONÁLNÍ ROZVOJ

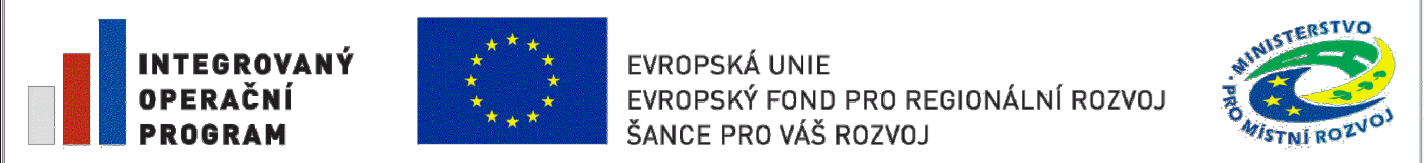

<b>COZNACENÍ VÝKRESU:</b> ÚZEMNÍ PLÁN BŘECLAV KOORDINAČNÍ VÝKRES	MĚSTSKÝ ÚRAD BŘECLAV ÚZEMNÍ PLÁN BŘECLAV KOORDINAČNÍ VÝKRES	MENCL Ing. arch. Vladimír Mencl Ing. arch. Růžena Malá 1740 DUBEN 2017 1:5000