ÚZEMNÍ PLÁN BŘECLAV
ÚPLNÉ ZNĚNÍ PO ZMĚNĚ Č. 1
A.1 - CHARVÁTSKÁ NOVÁ VES

LEGENDA

Stav	Navrh	
		HRANICE STATU
		HRANICE RESENÉHO ÚZEMÍ
		OCHRANNÁ A BEZPEČNOSTNÍ PÁSMA
		OCHRANNÉ PÁSMO ELEKTROVODU
		ELEKTRONICKÉ KOMUNIKAČNÍ VEDENÍ
		OCHRANNÉ PÁSMO EL.KOM.ZAŘÍZENÍ
		REGULAČNÍ STANICE PLYNU
		PLYNOVOD VYTL. TRANZIT
		PLYNOVOD VYTL.
		PLYNOVOD VTL.
		PLYNOVOD STL.
		PLYNOVOD NTL.
		STANICE KATODOVÉ OCHRANY PLYNU
		ANODOVÁ OCHRANA
		ELEKTROVOD VVN
		ELEKTROVOD VN
		KABELOVOD VN
		KABELOVOD NN
		TRAFOSTANICE
		RUŠENÁ TRASA
		ODBYVACÍ PROSTOR
		MALÁ VODNÍ ELEKTRÁRNA
		TEPLOVOD
		VÝROBNA TEPLA
		TELEKOMUNIKAČNÍ KABEL

PLOCHY A KORIDORY PŘEVZATÉ/UPŘESNĚNÉ DLE ZÚR:

	Navrh	Rezerva
P1		
K1		

P1/ECOMP,ZS/ÚSMM PLYNU BŘECLAV - TEPLO
K1/RD01 VTL PLYNOVODU VE BŘECLAVI-HRANICE OK-RAKOUSKO, VRANOVICE VTL PLYNOVOD - TEPLO

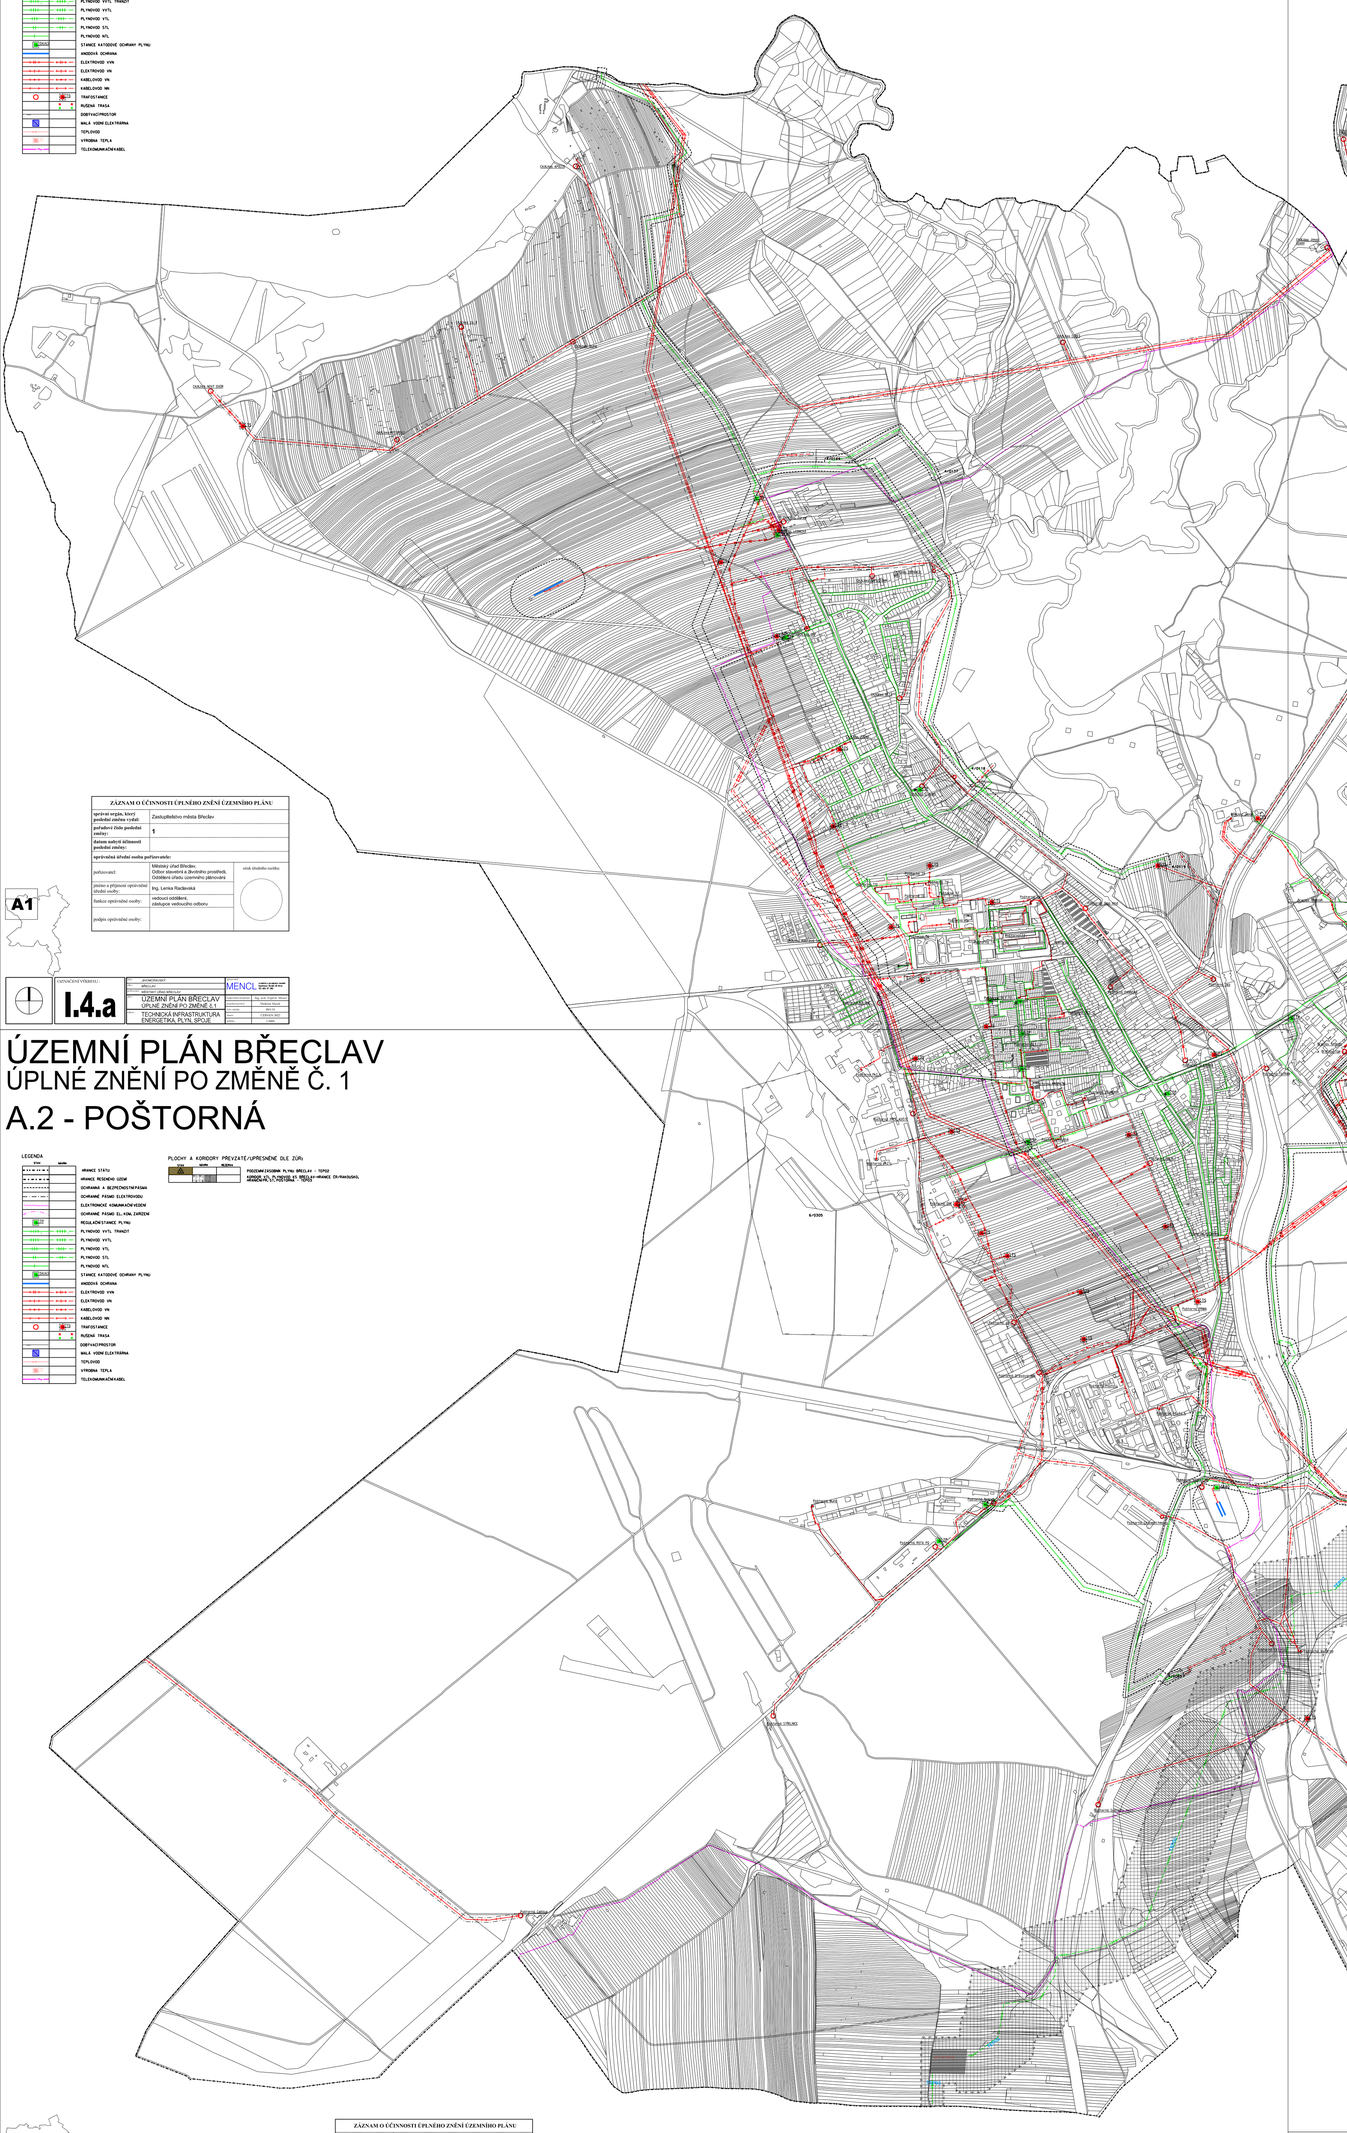

A1

ZÁZNAM O ÚČINNOSTI ÚPLNÉHO ZNĚNÍ ÚZEMNÍHO PLÁNU

správní orgán, který podobnou změnu vydal:	Zastupitelstvo města Břeclav
pořadové číslo podobné změny:	1
datum nabytí účinnosti podobné změny:	
oprávněná úřední osoba pořizovatele:	
pořizovatel:	Městský úřad Břeclav, Odbor stavební a životního prostředí, Oddělení úřadu územního plánování
jméno a příjmení oprávněné úřední osoby:	Ing. Lenka Raclavská
funkce oprávněné osoby:	vedoucí oddělení, zástupce vedoucího odboru
podpis oprávněné osoby:	
otisk úředního razítka:	

OZNAČENÍ VÝKRESU: I.4.a

ZPRACOVATEL: MENCL		
OBJEDNATEL: MĚSTSKÝ ÚŘAD BŘECLAV		
ÚZEMNÍ PLÁN BŘECLAV		
ÚPLNÉ ZNĚNÍ PO ZMĚNĚ Č.1		
TECHNICKÁ INFRASTRUKTURA ENERGETIKA, PLYN, SPOJE		

ÚZEMNÍ PLÁN BŘECLAV
ÚPLNÉ ZNĚNÍ PO ZMĚNĚ Č. 1
B.1 - STARÁ BŘECLAV

LEGENDA

Stav	Navrh	
		HRANICE STATU
		HRANICE RESENÉHO ÚZEMÍ
		OCHRANNÁ A BEZPEČNOSTNÍ PÁSMA
		OCHRANNÉ PÁSMO ELEKTROVODU
		ELEKTRONICKÉ KOMUNIKAČNÍ VEDENÍ
		OCHRANNÉ PÁSMO EL.KOM.ZAŘÍZENÍ
		REGULAČNÍ STANICE PLYNU
		PLYNOVOD VYTL. TRANZIT
		PLYNOVOD VYTL.
		PLYNOVOD VTL.
		PLYNOVOD STL.
		PLYNOVOD NTL.
		STANICE KATODOVÉ OCHRANY PLYNU
		ANODOVÁ OCHRANA
		ELEKTROVOD VVN
		ELEKTROVOD VN
		KABELOVOD VN
		KABELOVOD NN
		TRAFOSTANICE
		RUŠENÁ TRASA
		ODBYVACÍ PROSTOR
		MALÁ VODNÍ ELEKTRÁRNA
		TEPLOVOD
		VÝROBNA TEPLA
		TELEKOMUNIKAČNÍ KABEL

PLOCHY A KORIDORY PŘEVZATÉ/UPŘESNĚNÉ DLE ZÚR:

	Navrh	Rezerva
P1		
K1		

P1/ECOMP,ZS/ÚSMM PLYNU BŘECLAV - TEPLO
K1/RD01 VTL PLYNOVODU VE BŘECLAVI-HRANICE OK-RAKOUSKO, VRANOVICE VTL PLYNOVOD - TEPLO

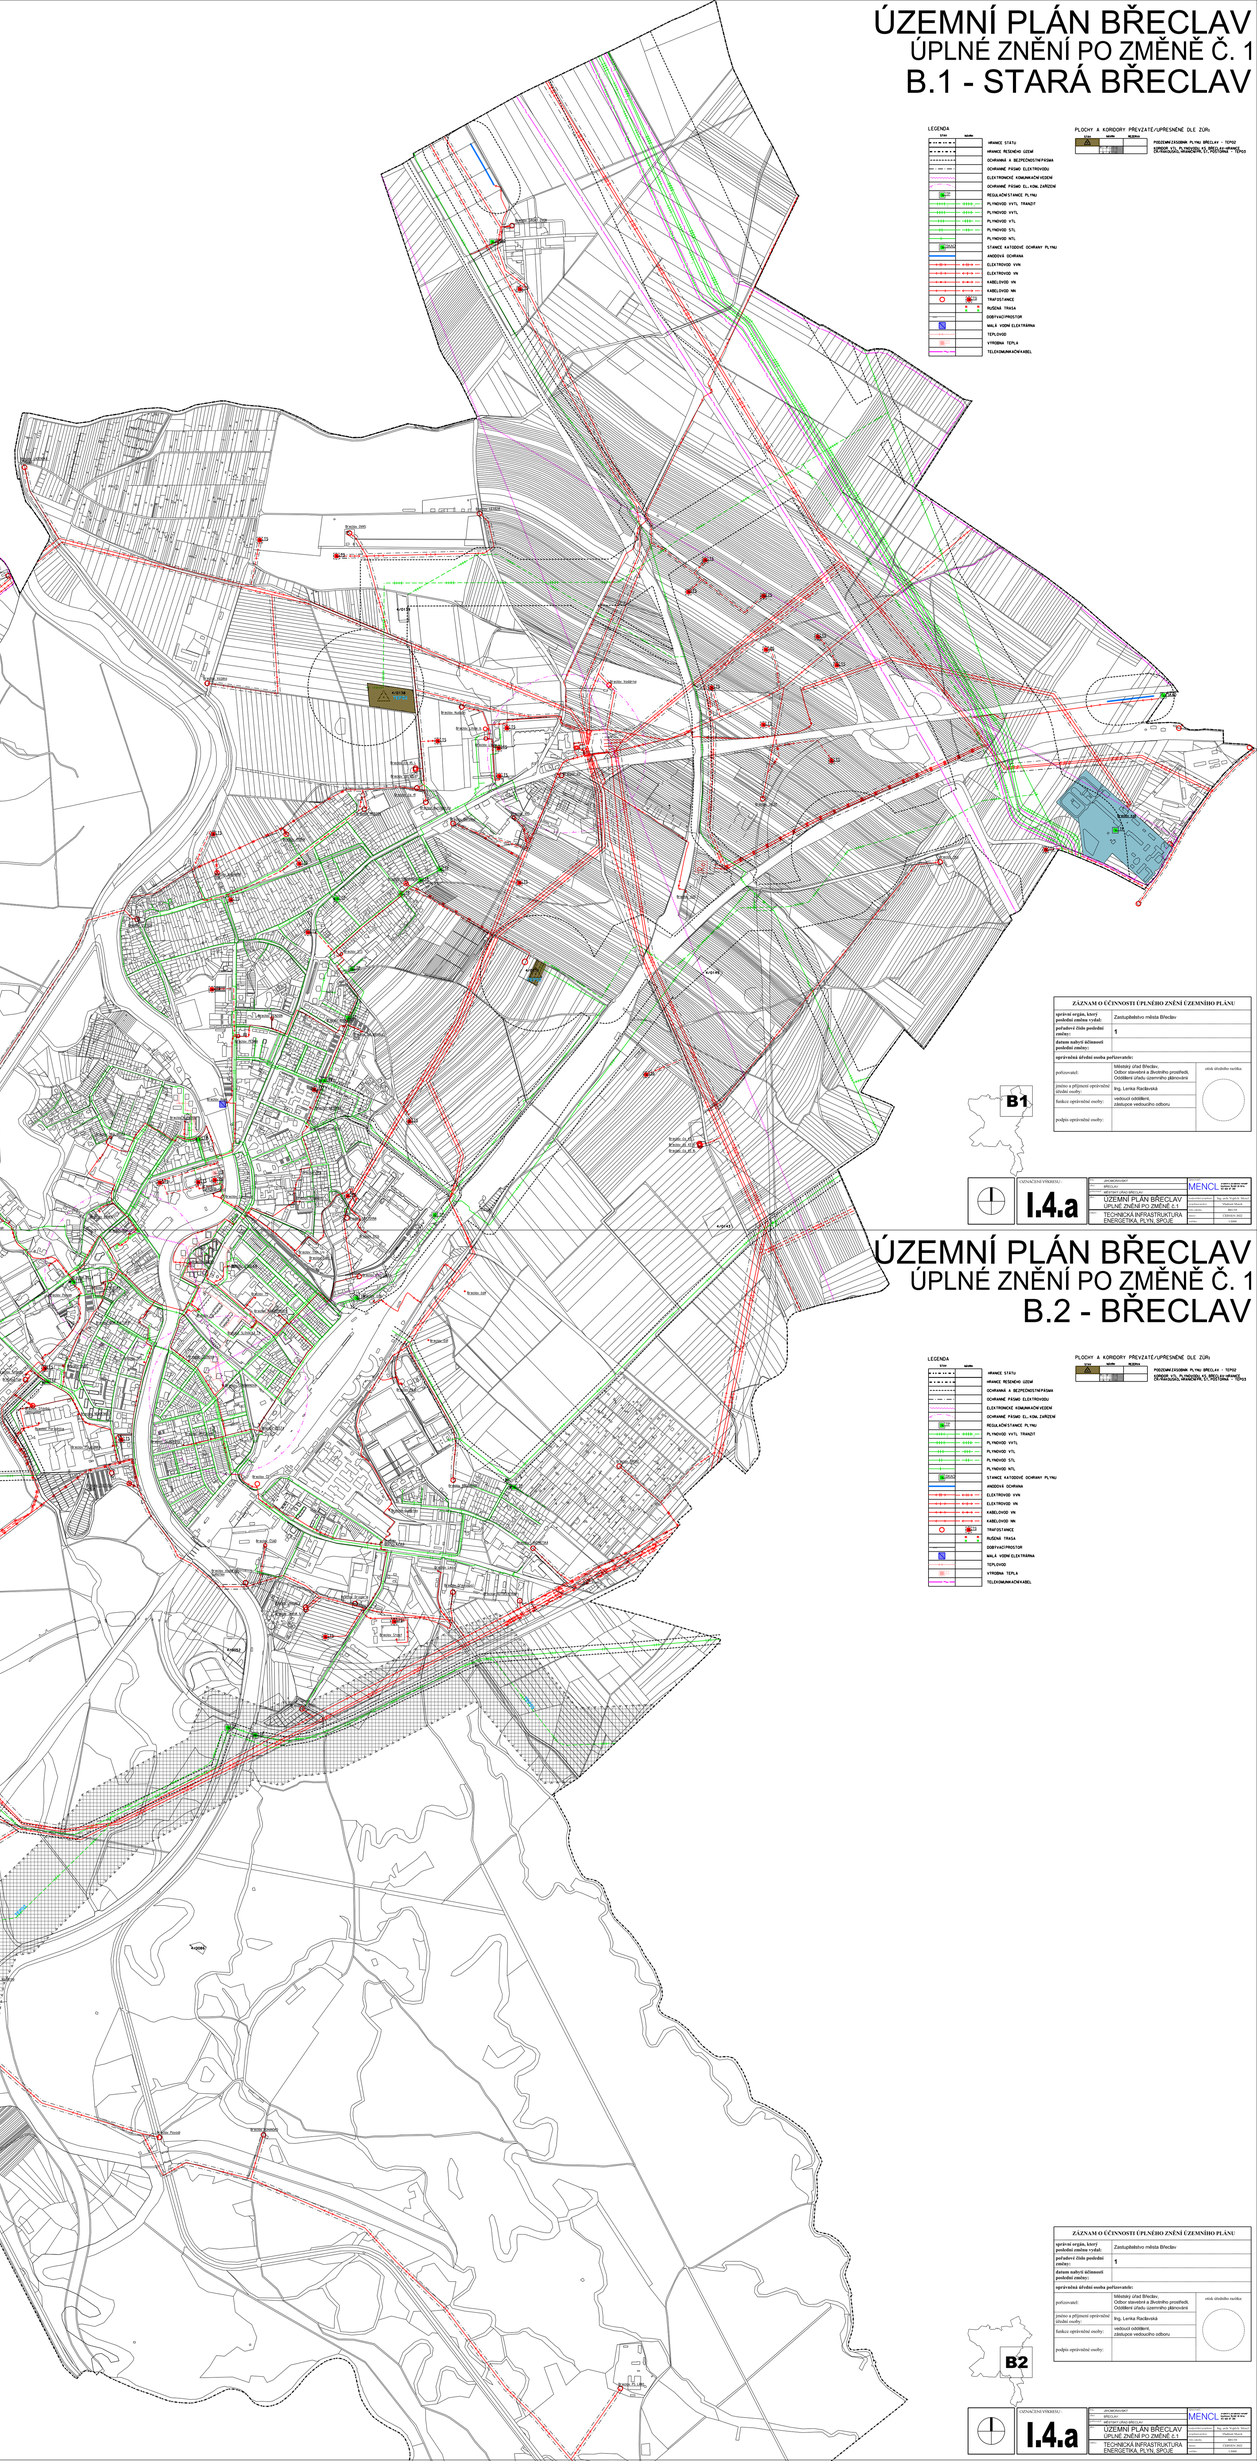

B1

ZÁZNAM O ÚČINNOSTI ÚPLNÉHO ZNĚNÍ ÚZEMNÍHO PLÁNU

správní orgán, který podobnou změnu vydal:	Zastupitelstvo města Břeclav
pořadové číslo podobné změny:	1
datum nabytí účinnosti podobné změny:	
oprávněná úřední osoba pořizovatele:	
pořizovatel:	Městský úřad Břeclav, Odbor stavební a životního prostředí, Oddělení úřadu územního plánování
jméno a příjmení oprávněné úřední osoby:	Ing. Lenka Raclavská
funkce oprávněné osoby:	vedoucí oddělení, zástupce vedoucího odboru
podpis oprávněné osoby:	
otisk úředního razítka:	

OZNAČENÍ VÝKRESU: I.4.a

ZPRACOVATEL: MENCL		
OBJEDNATEL: MĚSTSKÝ ÚŘAD BŘECLAV		
ÚZEMNÍ PLÁN BŘECLAV		
ÚPLNÉ ZNĚNÍ PO ZMĚNĚ Č.1		
TECHNICKÁ INFRASTRUKTURA ENERGETIKA, PLYN, SPOJE		

ÚZEMNÍ PLÁN BŘECLAV
ÚPLNÉ ZNĚNÍ PO ZMĚNĚ Č. 1
A.2 - POŠTORNÁ

LEGENDA

Stav	Navrh	
		HRANICE STATU
		HRANICE RESENÉHO ÚZEMÍ
		OCHRANNÁ A BEZPEČNOSTNÍ PÁSMA
		OCHRANNÉ PÁSMO ELEKTROVODU
		ELEKTRONICKÉ KOMUNIKAČNÍ VEDENÍ
		OCHRANNÉ PÁSMO EL.KOM.ZAŘÍZENÍ
		REGULAČNÍ STANICE PLYNU
		PLYNOVOD VYTL. TRANZIT
		PLYNOVOD VYTL.
		PLYNOVOD VTL.
		PLYNOVOD STL.
		PLYNOVOD NTL.
		STANICE KATODOVÉ OCHRANY PLYNU
		ANODOVÁ OCHRANA
		ELEKTROVOD VVN
		ELEKTROVOD VN
		KABELOVOD VN
		KABELOVOD NN
		TRAFOSTANICE
		RUŠENÁ TRASA
		ODBYVACÍ PROSTOR
		MALÁ VODNÍ ELEKTRÁRNA
		TEPLOVOD
		VÝROBNA TEPLA
		TELEKOMUNIKAČNÍ KABEL

PLOCHY A KORIDORY PŘEVZATÉ/UPŘESNĚNÉ DLE ZÚR:

	Navrh	Rezerva
P1		
K1		

P1/ECOMP,ZS/ÚSMM PLYNU BŘECLAV - TEPLO
K1/RD01 VTL PLYNOVODU VE BŘECLAVI-HRANICE OK-RAKOUSKO, VRANOVICE VTL PLYNOVOD - TEPLO

A2

ZÁZNAM O ÚČINNOSTI ÚPLNÉHO ZNĚNÍ ÚZEMNÍHO PLÁNU

správní orgán, který podobnou změnu vydal:	Zastupitelstvo města Břeclav
pořadové číslo podobné změny:	1
datum nabytí účinnosti podobné změny:	
oprávněná úřední osoba pořizovatele:	
pořizovatel:	Městský úřad Břeclav, Odbor stavební a životního prostředí, Oddělení úřadu územního plánování
jméno a příjmení oprávněné úřední osoby:	Ing. Lenka Raclavská
funkce oprávněné osoby:	vedoucí oddělení, zástupce vedoucího odboru
podpis oprávněné osoby:	
otisk úředního razítka:	

OZNAČENÍ VÝKRESU: I.4.a

ZPRACOVATEL: MENCL		
OBJEDNATEL: MĚSTSKÝ ÚŘAD BŘECLAV		
ÚZEMNÍ PLÁN BŘECLAV		
ÚPLNÉ ZNĚNÍ PO ZMĚNĚ Č.1		
TECHNICKÁ INFRASTRUKTURA ENERGETIKA, PLYN, SPOJE		

ÚZEMNÍ PLÁN BŘECLAV
ÚPLNÉ ZNĚNÍ PO ZMĚNĚ Č. 1
B.2 - BŘECLAV

LEGENDA

Stav	Navrh	
		HRANICE STATU
		HRANICE RESENÉHO ÚZEMÍ
		OCHRANNÁ A BEZPEČNOSTNÍ PÁSMA
		OCHRANNÉ PÁSMO ELEKTROVODU
		ELEKTRONICKÉ KOMUNIKAČNÍ VEDENÍ
		OCHRANNÉ PÁSMO EL.KOM.ZAŘÍZENÍ
		REGULAČNÍ STANICE PLYNU
		PLYNOVOD VYTL. TRANZIT
		PLYNOVOD VYTL.
		PLYNOVOD VTL.
		PLYNOVOD STL.
		PLYNOVOD NTL.
		STANICE KATODOVÉ OCHRANY PLYNU
		ANODOVÁ OCHRANA
		ELEKTROVOD VVN
		ELEKTROVOD VN
		KABELOVOD VN
		KABELOVOD NN
		TRAFOSTANICE
		RUŠENÁ TRASA
		ODBYVACÍ PROSTOR
		MALÁ VODNÍ ELEKTRÁRNA
		TEPLOVOD
		VÝROBNA TEPLA
		TELEKOMUNIKAČNÍ KABEL

PLOCHY A KORIDORY PŘEVZATÉ/UPŘESNĚNÉ DLE ZÚR:

	Navrh	Rezerva
P1		
K1		

P1/ECOMP,ZS/ÚSMM PLYNU BŘECLAV - TEPLO
K1/RD01 VTL PLYNOVODU VE BŘECLAVI-HRANICE OK-RAKOUSKO, VRANOVICE VTL PLYNOVOD - TEPLO

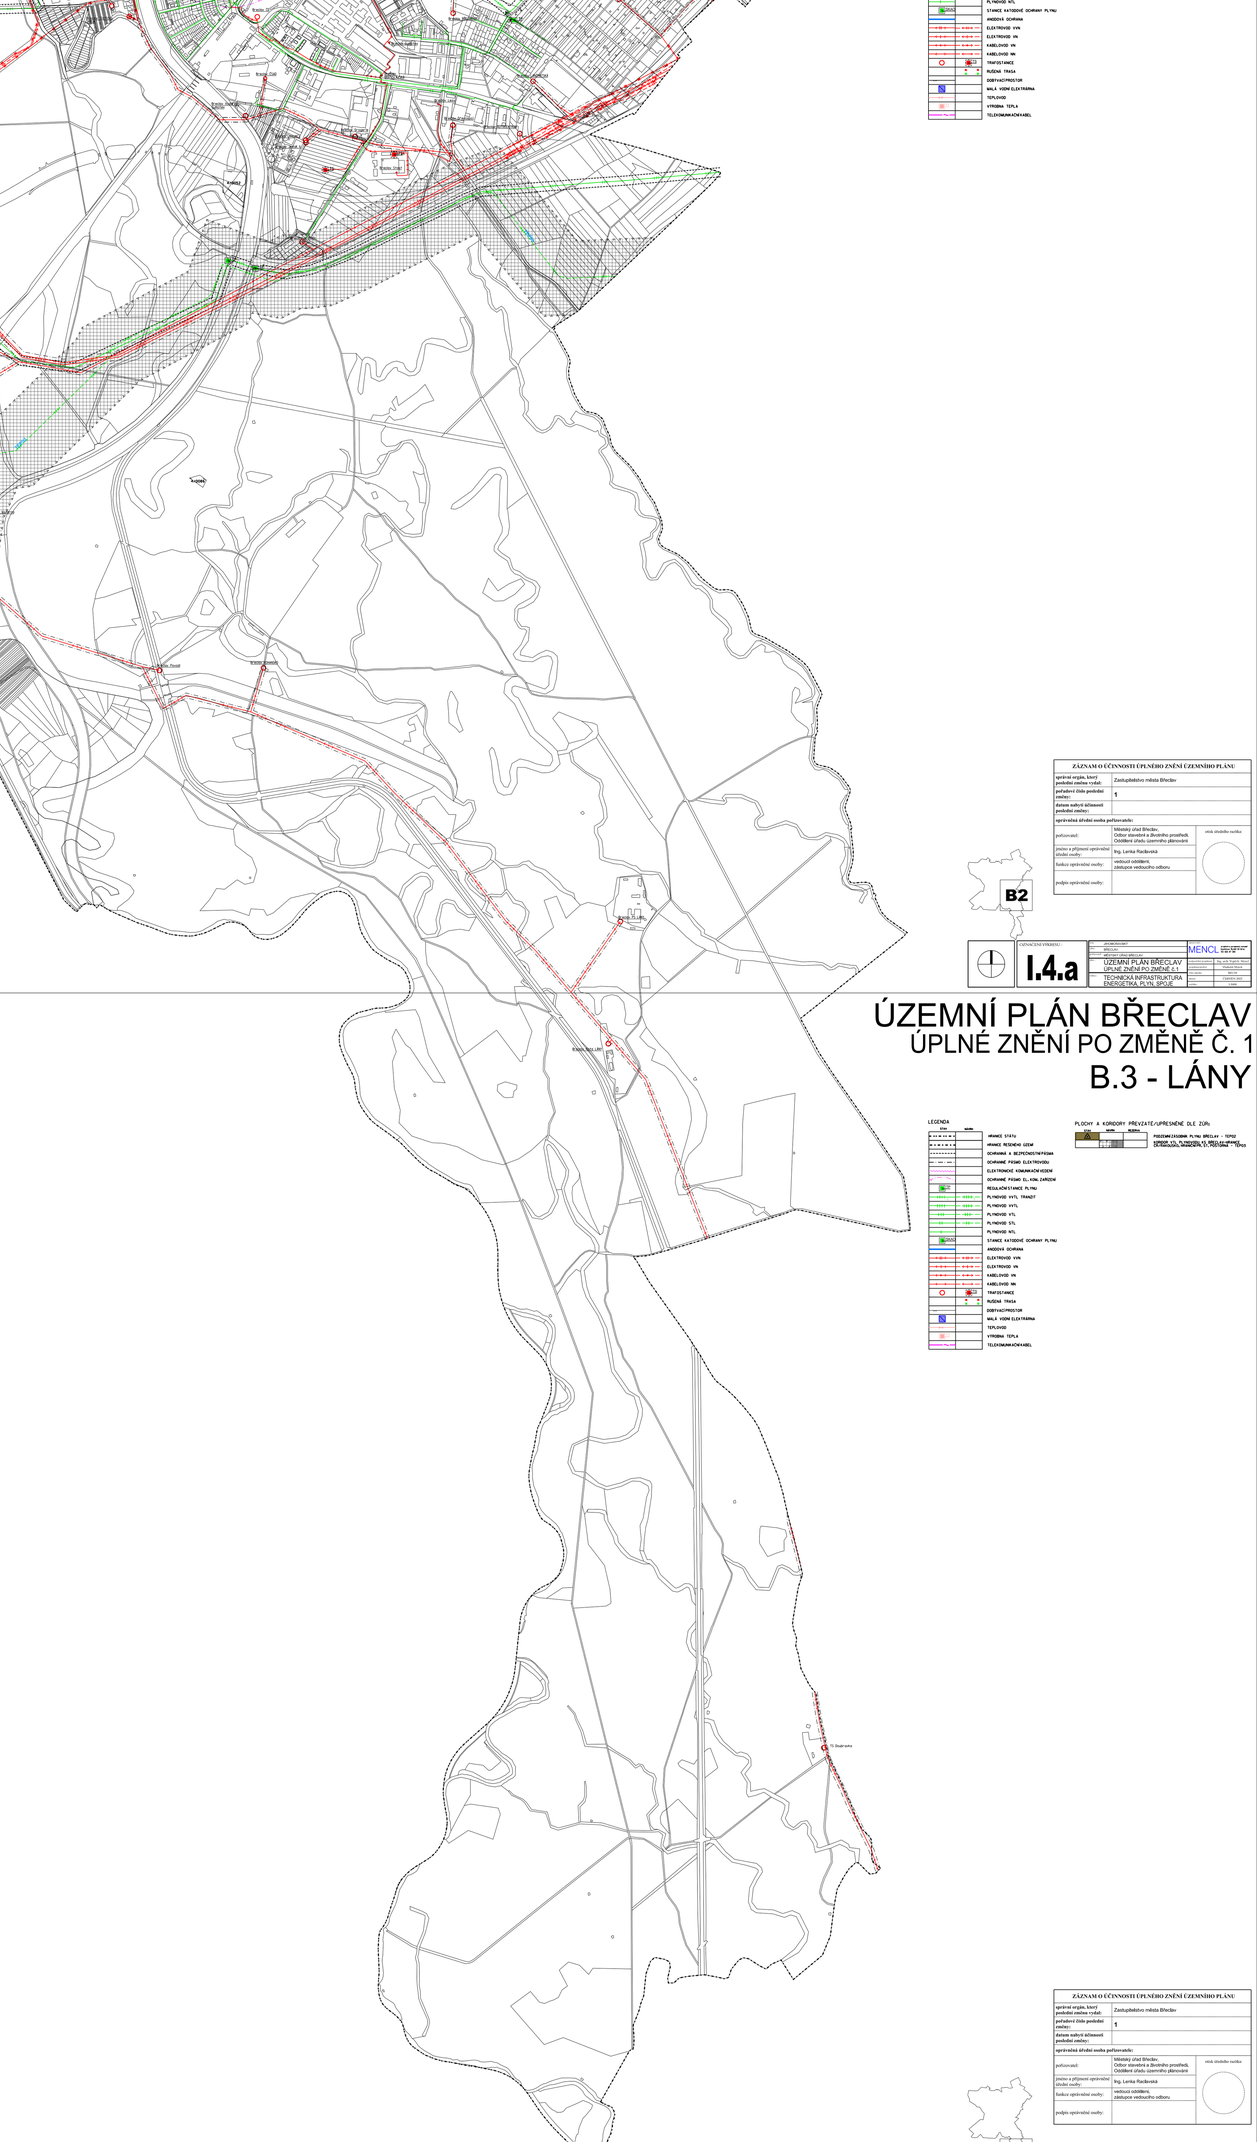

B2

ZÁZNAM O ÚČINNOSTI ÚPLNÉHO ZNĚNÍ ÚZEMNÍHO PLÁNU

správní orgán, který podobnou změnu vydal:	Zastupitelstvo města Břeclav
pořadové číslo podobné změny:	1
datum nabytí účinnosti podobné změny:	
oprávněná úřední osoba pořizovatele:	
pořizovatel:	Městský úřad Břeclav, Odbor stavební a životního prostředí, Oddělení úřadu územního plánování
jméno a příjmení oprávněné úřední osoby:	Ing. Lenka Raclavská
funkce oprávněné osoby:	vedoucí oddělení, zástupce vedoucího odboru
podpis oprávněné osoby:	
otisk úředního razítka:	

OZNAČENÍ VÝKRESU: I.4.a

ZPRACOVATEL: MENCL		
OBJEDNATEL: MĚSTSKÝ ÚŘAD BŘECLAV		
ÚZEMNÍ PLÁN BŘECLAV		
ÚPLNÉ ZNĚNÍ PO ZMĚNĚ Č.1		
TECHNICKÁ INFRASTRUKTURA ENERGETIKA, PLYN, SPOJE		

ÚZEMNÍ PLÁN BŘECLAV
ÚPLNÉ ZNĚNÍ PO ZMĚNĚ Č. 1
B.3 - LÁNY

LEGENDA

Stav	Navrh	
		HRANICE STATU
		HRANICE RESENÉHO ÚZEMÍ
		OCHRANNÁ A BEZPEČNOSTNÍ PÁSMA
		OCHRANNÉ PÁSMO ELEKTROVODU
		ELEKTRONICKÉ KOMUNIKAČNÍ VEDENÍ
		OCHRANNÉ PÁSMO EL.KOM.ZAŘÍZENÍ
		REGULAČNÍ STANICE PLYNU
		PLYNOVOD VYTL. TRANZIT
		PLYNOVOD VYTL.
		PLYNOVOD VTL.
		PLYNOVOD STL.
		PLYNOVOD NTL.
		STANICE KATODOVÉ OCHRANY PLYNU
		ANODOVÁ OCHRANA
		ELEKTROVOD VVN
		ELEKTROVOD VN
		KABELOVOD VN
		KABELOVOD NN
		TRAFOSTANICE
		RUŠENÁ TRASA
		ODBYVACÍ PROSTOR
		MALÁ VODNÍ ELEKTRÁRNA
		TEPLOVOD
		VÝROBNA TEPLA
		TELEKOMUNIKAČNÍ KABEL

PLOCHY A KORIDORY PŘEVZATÉ/UPŘESNĚNÉ DLE ZÚR:

	Navrh	Rezerva
P1		
K1		

P1/ECOMP,ZS/ÚSMM PLYNU BŘECLAV - TEPLO
K1/RD01 VTL PLYNOVODU VE BŘECLAVI-HRANICE OK-RAKOUSKO, VRANOVICE VTL PLYNOVOD - TEPLO

B3

ZÁZNAM O ÚČINNOSTI ÚPLNÉHO ZNĚNÍ ÚZEMNÍHO PLÁNU

správní orgán, který podobnou změnu vydal:	Zastupitelstvo města Břeclav
pořadové číslo podobné změny:	1
datum nabytí účinnosti podobné změny:	
oprávněná úřední osoba pořizovatele:	
pořizovatel:	Městský úřad Břeclav, Odbor stavební a životního prostředí, Oddělení úřadu územního plánování
jméno a příjmení oprávněné úřední osoby:	Ing. Lenka Raclavská
funkce oprávněné osoby:	vedoucí oddělení, zástupce vedoucího odboru
podpis oprávněné osoby:	
otisk úředního razítka:	

OZNAČENÍ VÝKRESU: I.4.a

ZPRACOVATEL: MENCL		
OBJEDNATEL: MĚSTSKÝ ÚŘAD BŘECLAV		
ÚZEMNÍ PLÁN BŘECLAV		
ÚPLNÉ ZNĚNÍ PO ZMĚNĚ Č.1		
TECHNICKÁ INFRASTRUKTURA ENERGETIKA, PLYN, SPOJE		