


- Hranice řešeného území dle platného územního plánu
- Hranice dotčeného území dle územní studie


Poznámka:
Trasy jednotlivých sítí jsou zobrazeny schematicky.
Pro vedení sítí platí zásady:
- páteří sítě, na které jsou připojeny přípojky, budou vedeny a zařízení na nich budou umístěny v rámci veřejných prostranství, tedy v uličním prostoru nebo veřejné zeleni
- vodovodní řady budou přednostně umístěny v chodníku nebo veřejné zeleni
- v navazující podrobnější dokumentaci (územní rozhodnutí) budou sítě koordinovány dle ČSN 73 60 05

Legenda sítí

- stav návrh rušeno
- vodovodní řada
- kanalizace jednotná
- kanalizace splašková
- kanalizace dešťová
- prostory retence dešťových vod
- plynovod VTL
- plynovod STL
- plynovod - bezpečnostní pásmo
- elektrické vedení VVN - nadzemní
- elektrické vedení VN - nadzemní
- elektrické vedení NN - kabelové
- elektrické vedení - trafostanice
- elektrické vedení - ochranné pásmo
- elektrické vedení - veřejné osvětlení
- teplovod
- kabel sítě elektronických komunikací

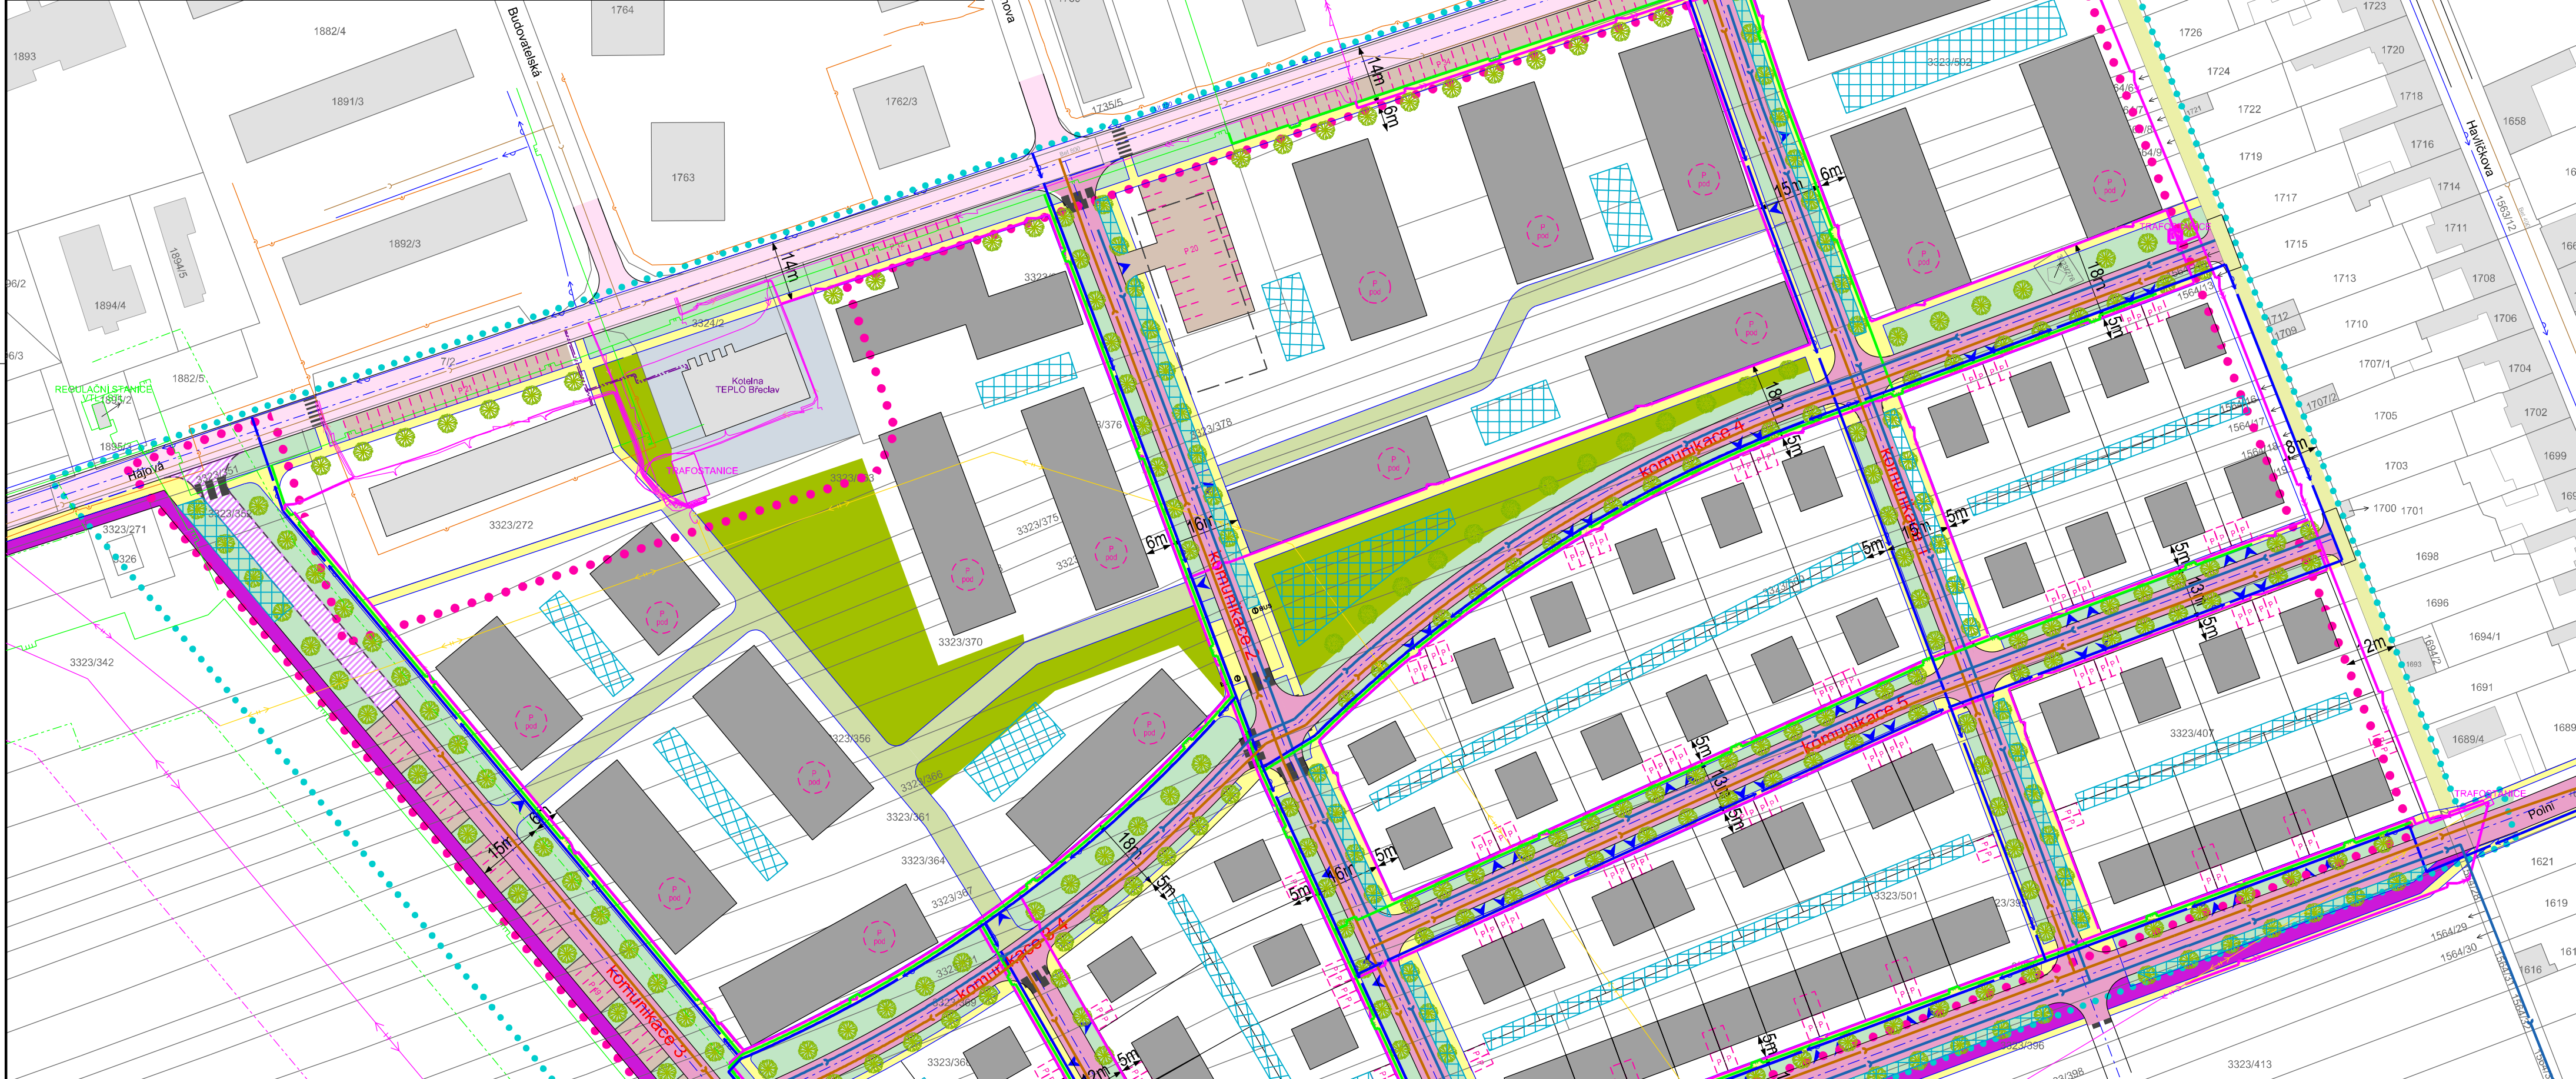

- ### Legenda
- stav návrh
 - stavební objekty
 - technická infrastruktura
 - veřejná zeleň, parky
 - veřejné prostranství - uliční zeleň
 - komunikace místní obslužné
 - komunikace - budoucí etapa realizace
 - komunikace účelové
 - parkovací plochy, počet parkovacích stání
 - cyklostezky
 - chodníky
 - výška zástavby, počet nadzemních podlaží + ustupující podlaží
 - šířka místní komunikace, veřejného prostranství - doporučená
 - vstup do objektu - orientační poloha
 - autobusová zastávka
 - požadavek na umístění potřebných parkovacích stání pod objekty
 - stromy a stromofáje - orientační poloha

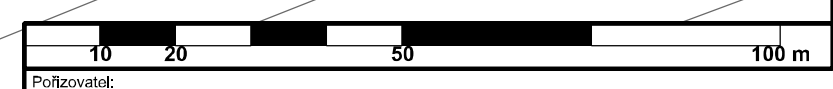

ÚZEMNÍ STUDIE - S5C BŘECLAV - POŠTORNÁ

PORÍZOVATEL: Městský úřad Břeclav Ořech stavení a životního prostředí Oddělení úřadu územního plánování Náměstí T. G. Masaryka 3 690 81 Břeclav	ZPRACOVATEL: PS studio s.r.o. Revoluční 999/24d 691 45 Podvín Zodpovědný projektant: Spolupráce Dopravní řešení: Technické sítě:	DATUM: 8 / 2022 MĚŘÍTKO: 1 : 1 000 ČÍSLO: 5
---	--	---

VÝKRES: VÝKRES DOPRAVNÍHO A TECHNICKÉHO ŘEŠENÍ ÚZEMÍ

B.3