
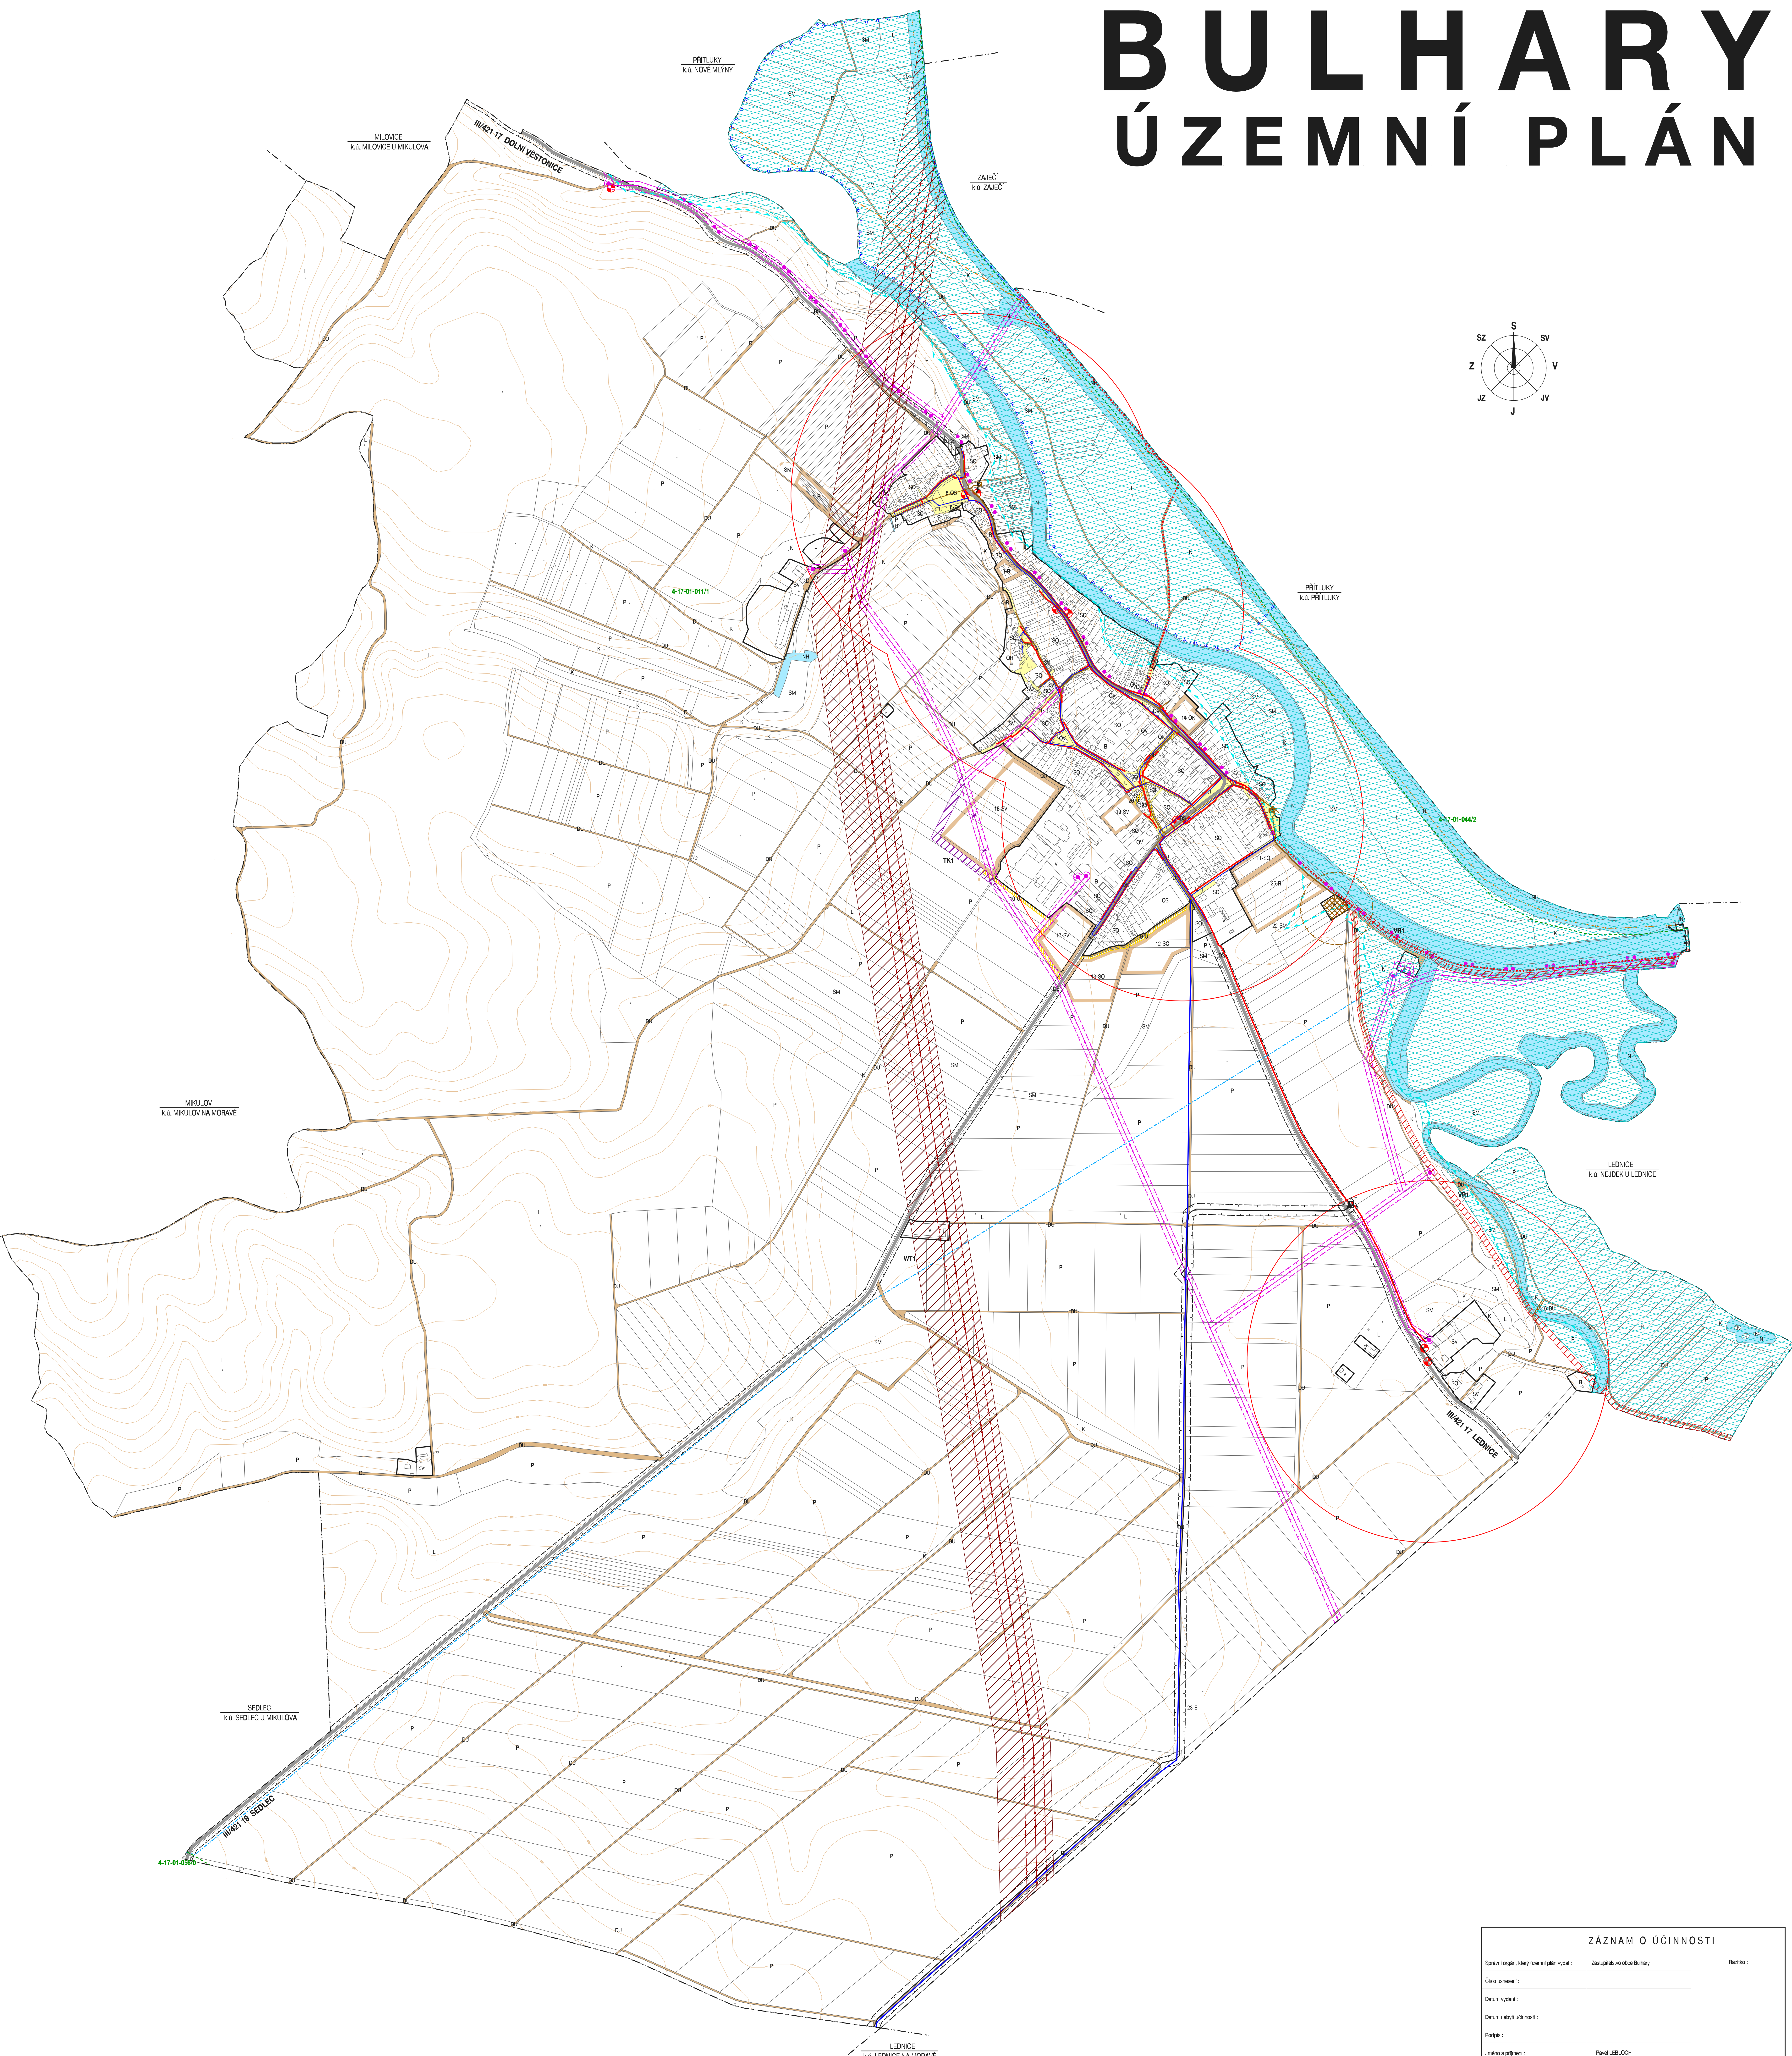


# BULHARY ÚZEMNÍ PLÁN

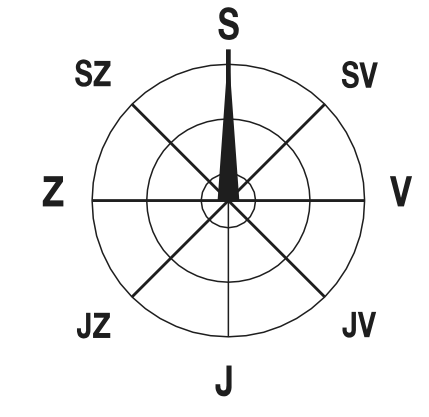

**DOPRAVNÍ INFRASTRUKTURA**

Stav	Ukážka	Popis
[Symbol]	[Symbol]	plochy dopravní infrastruktury
[Symbol]	[Symbol]	silnice III. třídy
[Symbol]	[Symbol]	plochy veřejných prostranství a městských komunikací
[Symbol]	[Symbol]	komunikace územní
[Symbol]	[Symbol]	ochranné pásmo silniční
[Symbol]	[Symbol]	značení cyklistů
[Symbol]	[Symbol]	značení turistické trasy
[Symbol]	[Symbol]	autobusové zastávky
[Symbol]	[Symbol]	zastávky dopravní 100 m

**ZÁSOBOVÁNÍ VODOU, ODKANALIZOVÁNÍ**

Stav	Ukážka	Popis
[Symbol]	[Symbol]	vodovod
[Symbol]	[Symbol]	ochranné pásmo vodního zdroje 1. úrovně
[Symbol]	[Symbol]	ochranné pásmo vodního zdroje 2. úrovně - vnější
[Symbol]	[Symbol]	závláková potrubí
[Symbol]	[Symbol]	podzemní kanalizace
[Symbol]	[Symbol]	kanalizační výtlak
[Symbol]	[Symbol]	ústřední odpadních vod
[Symbol]	[Symbol]	pásmo ochrany prostředí kolem ÚOV
[Symbol]	[Symbol]	objekty na kanalizaci - odvětvová komora, čerpací stanice
[Symbol]	[Symbol]	závláková čerpalna
[Symbol]	[Symbol]	hranice zvláštního podzemí
[Symbol]	[Symbol]	ochranné pásmo
[Symbol]	[Symbol]	ochranné pásmo - přírodní park
[Symbol]	[Symbol]	vodní plochy
[Symbol]	[Symbol]	vodní toky
[Symbol]	[Symbol]	hranice rozvodny
[Symbol]	[Symbol]	územní hydrologické poměry

**ZÁSOBOVÁNÍ PLYNEM, EL. ENERGIÍ, SPOJE**

Stav	Ukážka	Popis
[Symbol]	[Symbol]	VTL plynovod
[Symbol]	[Symbol]	bezpečnostní pásmo VTL plynovod
[Symbol]	[Symbol]	VTL regulační stanice
[Symbol]	[Symbol]	STL plynovod
[Symbol]	[Symbol]	rademní vedení vn 220 kV
[Symbol]	[Symbol]	rademní vedení vn 400 kV
[Symbol]	[Symbol]	rademní vedení vn
[Symbol]	[Symbol]	rademní vedení vn
[Symbol]	[Symbol]	rademní vedení vn
[Symbol]	[Symbol]	tranzistorace
[Symbol]	[Symbol]	ochranné pásmo rademního vedení vn
[Symbol]	[Symbol]	ochranné pásmo rademního vedení vn
[Symbol]	[Symbol]	rademní síť

[Symbol]	[Symbol]	hranice katastrálního území
[Symbol]	[Symbol]	hranice zastavěného území / zastavěné plochy

[Symbol]	[Symbol]	hranice katastrálního území
[Symbol]	[Symbol]	hranice zastavěného území / zastavěné plochy

[Symbol]	[Symbol]	hranice katastrálního území
[Symbol]	[Symbol]	hranice zastavěného území / zastavěné plochy

**ZÁZNAM O ÚČINNOSTI**

Správní orgán, který územní plán vydal:	Zastupitelstvo obce Bulhary	Řešeno:
Číslo usnesení:		
Datum vydání:		
Datum nabytí účinnosti:		
Podpis:		
Jméno a příjmení:	Josef LEBLOUH	
Funkce:	starosta obce	
Jméno a příjmení:	Mgr. Jaroslava TRUČKOVÁ	
Funkce:	ministra obce	
Podpis:		
Jméno a příjmení:	Městořad Bulhary	
Funkce:	odbor stavebního inženýringu a územního plánování	
Podpis:		
Jméno a příjmení:	Ing. Stanislava VYHLÁVKA	Řešeno:
Funkce:	odborný pracovník ÚP	
Zpracoval:	Urbanistické středisko Brno, spol. s r.o.	Řešeno:
Podpis:		
Jméno a příjmení:	Ing. arch. Emil Němec 741	
Funkce:	hlavní projektant	

**KONCEPCE DOPRAVNÍ A TECHNICKÉ INFRASTRUKTURY - ZÁSOBOVÁNÍ VODOU, ODKANALIZOVÁNÍ, ENERGETIKA A SPOJE**

BULHARY - ÚZEMNÍ PLÁN  
 EVIDENČNÍ ČÍSLO: 27-001-176

ZHOTOVITEL: URBANISTICKÉ STŘEDISKO BRNO, SPOL. S R. O.

PROJEKTANTI: ING. ARCH. E. NĚMČEK, ING. P. VESELY, ING. M. NOVOTNÝ

GRAF. PRÁCE: V. JEJČKOVÁ

PORIZOVATEL: MĚSTSKÝ ÚŘAD BRECLAV

MĚŘÍTKO: 1:5 000

DATUM: 06/2010