


ZMĚNA Č. 1 ÚZEMNÍHO PLÁNU BULHARY

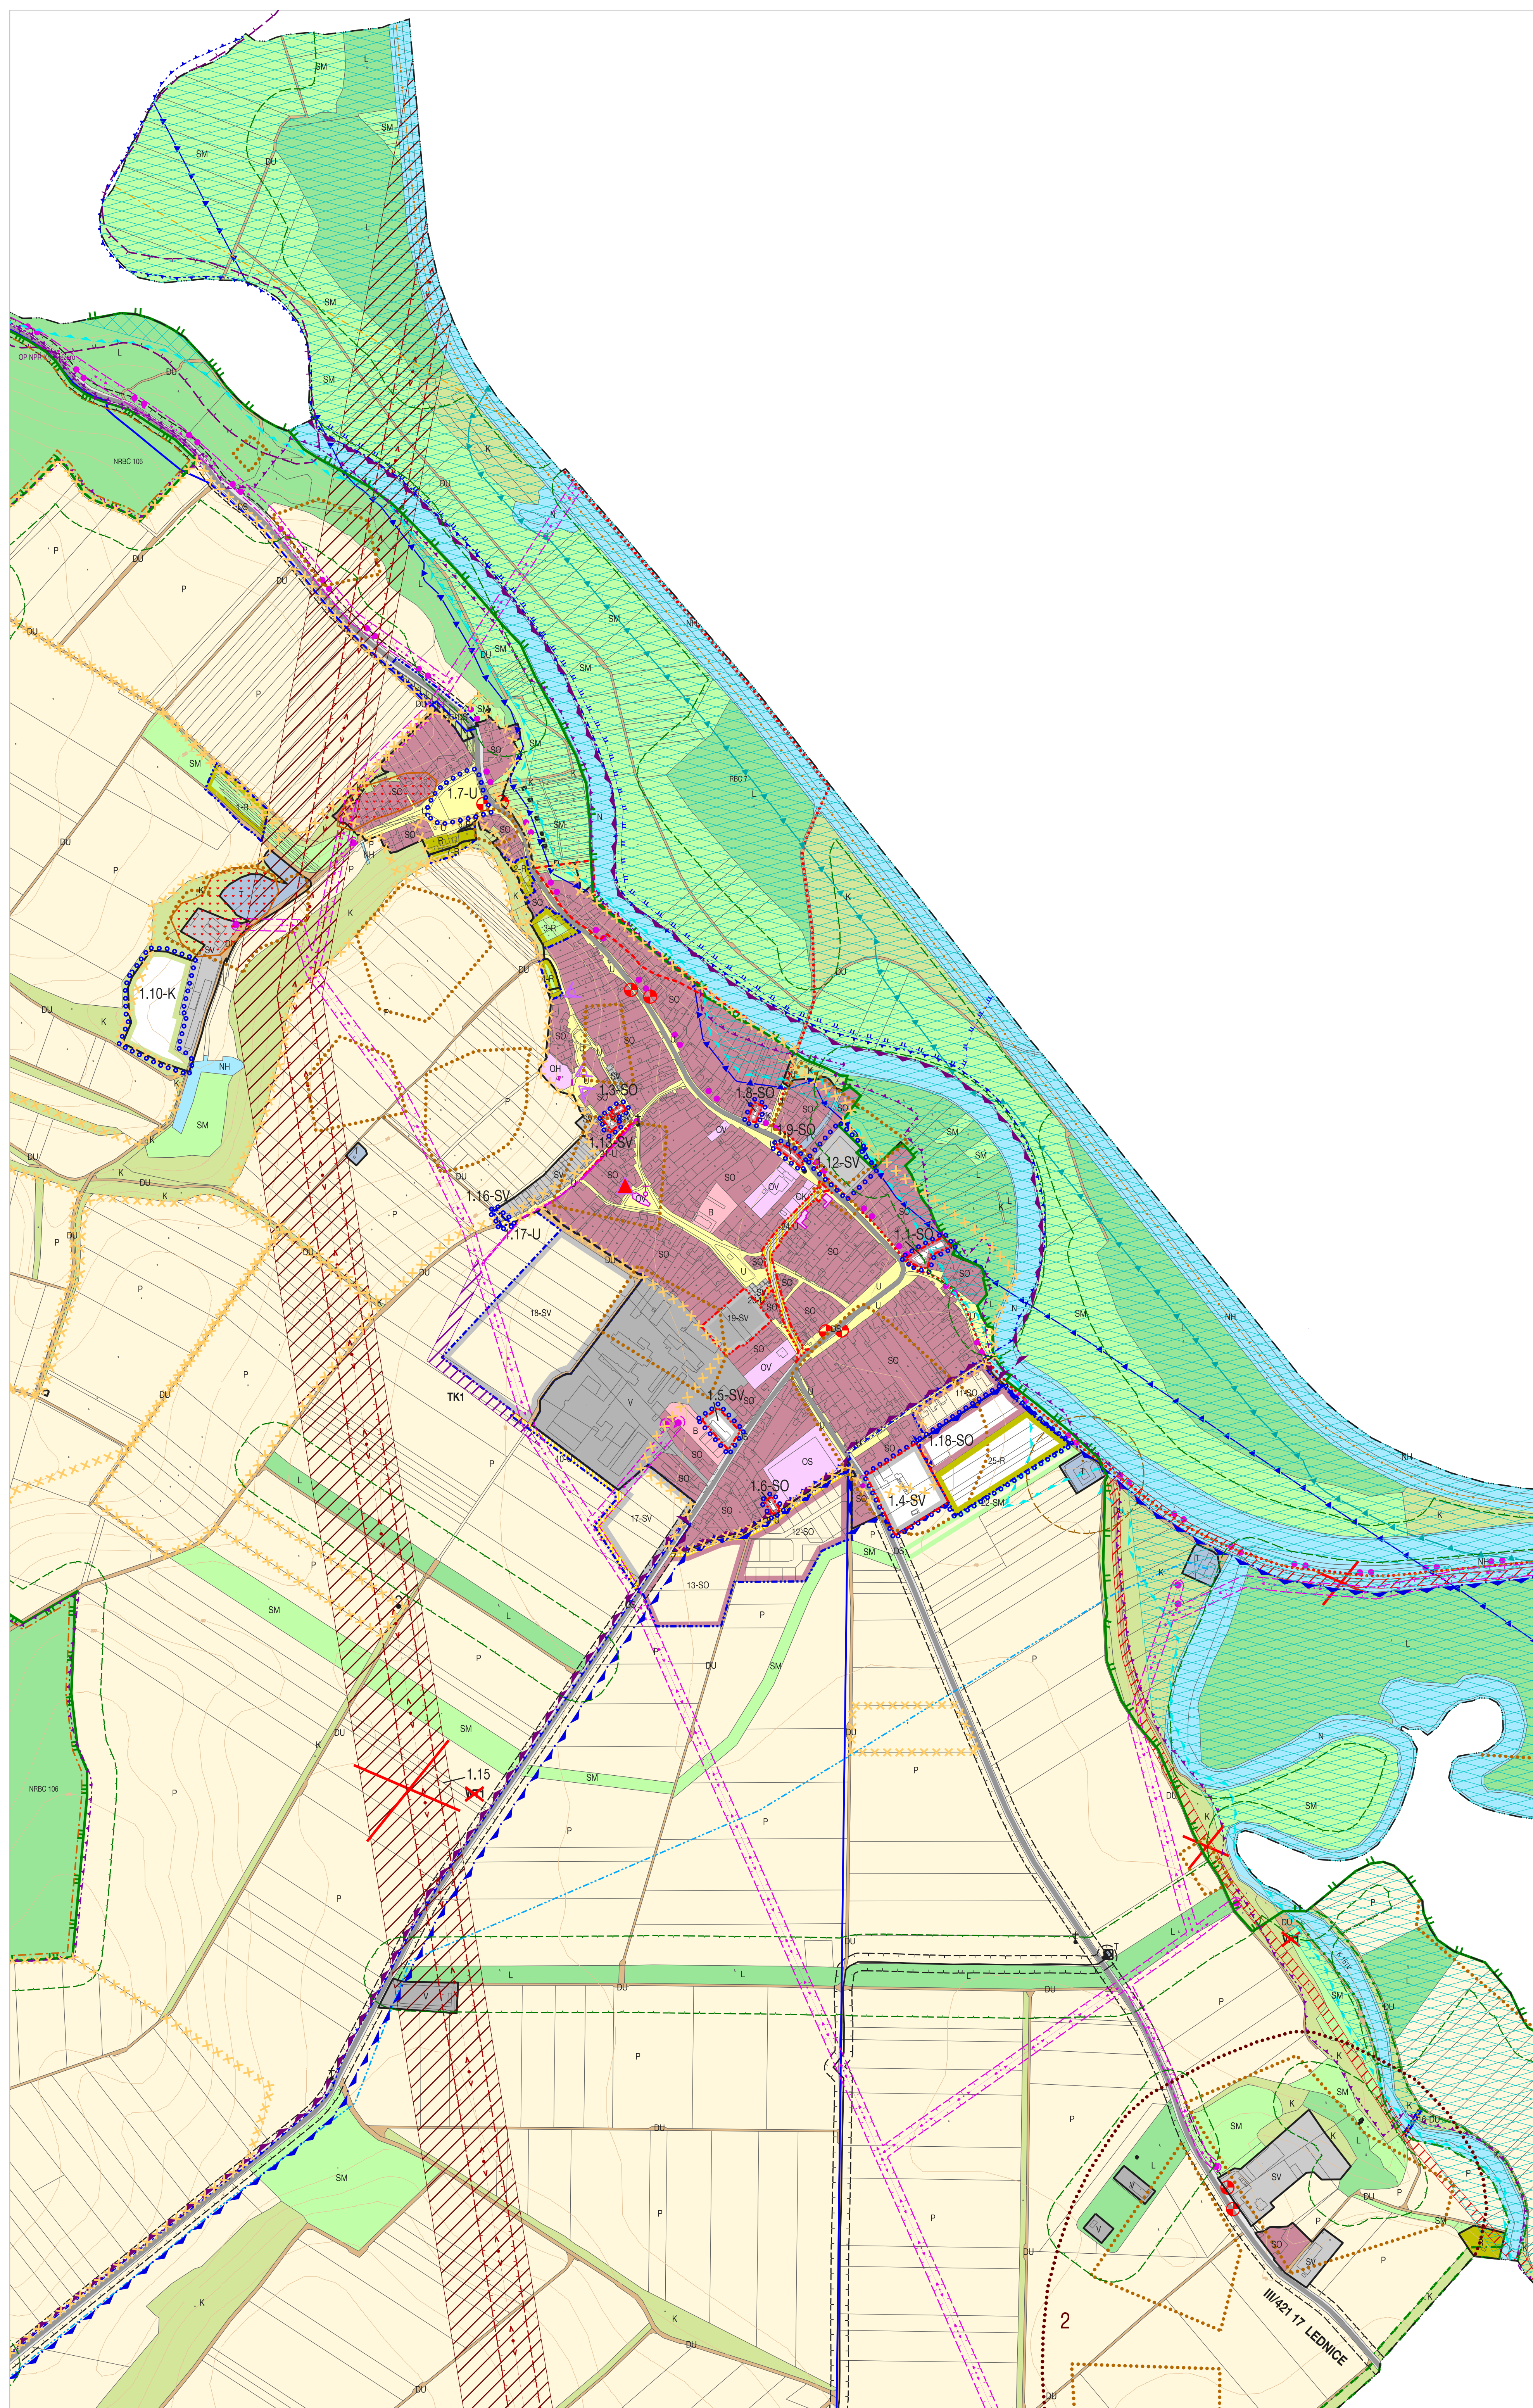

HRANICE, IDENTIFIKACE PLOCH		ÚZEMNÍ SYSTÉM EKOLOGICKÉ STABILITY	
	hranice katastrálního území		funkční
	zastavěné území		nerfunkční
	zastavěné plochy		nadregionální biocentrum
	plochy přestavby		regionální biocentrum
	identifikační číslo ploch změn		lokální biocentrum
	hranice řešeného území - změna č.1		lokální biokoridor
	identifikace ploch změn pro změnu č.1		nadregionální biokoridor
			identifikace skladebních částí ÚSES
		NRBC, RBC, K 161 V, LBC, LBC	
URBANISTICKÁ KONCEPCE, KONCEPCE USPOŘÁDÁNÍ KRAJINY		KONCEPCE VEŘEJNÉ INFRASTRUKTURY	
PLOCHY S ROZDÍLNÝM ZPŮSOBEM VYUŽITÍ		DOPRAVNÍ OBSLUHA	
	STABILIZOVANÉ PLOCHY		silnice III. třídy
	PLOCHY ZMĚN		místní obslužné komunikace
	ÚZEMNÍ REZERVY		úžitkové komunikace
PLOCHY BYDLENÍ - B			cyklistické trasy
	B		turistické trasy
	BYDLENÍ - HROMADNÉ		autobusová zastávka
PLOCHY REKREACE - R		TECHNICKÁ INFRASTRUKTURA	
	R		REKREACE INDIVIDUÁLNÍ
PLOCHY OBČANSKÉHO VYBAVENÍ - O			koridor pro nadzemní vedení vn 400 kV ke zrušení (1,15)
	OV		koridor pro nadzemní vedení vn
	OK		koridor pro ochranné hráz Lednický poldr - ke zrušení
	OH		opatření společně na vodních tocích Dyje a Kyjovka poldr Pítkuky
	OS		hlavní vodovodní řád
	VEŘEJNÉ POHŘEBÍŠTE		VTL plynovod
	TĚLOVÝCHOVA A SPORT		VTL regulační stanice
PLOCHY VEŘEJNÝCH PROSTRANSTVÍ - U			závlahové potrubí
	U		ochranné hráz
PLOCHY SMÍŠENÉ OBYTNÉ - SO			nadzemní vedení vn 400 kV
	SO		nadzemní vedení vn ke zrušení
PLOCHY SMÍŠENÉ VÝROBNÍ - SV			nadzemní vedení vn
	SV		trafostanice
	VÝROBA A SKLADOVÁNÍ - V		radiační trasa
	V		
PLOCHY DOPRAVNÍ INFRASTRUKTURY - D		OCHRANA A ROZVOJ HODNOT ÚZEMÍ	
	DS		STAV
	DU		NÁVĚŠI
	DOPRAVNÍ INFRASTRUKTURA		významná drobná architektura (kříže, kapličky, památník)
			plocha pro zajištění stability svahu ohroženého sesuvem
PLOCHY TECHNICKÉ INFRASTRUKTURY - T		OCHRANA ZDRAVÝCH ŽIVOTNÍCH PODMÍNEK	
	T		pásma ochrany prostředí kolem ČOV
PLOCHY VODNÍ A VODOHOSPODÁŘSKÉ - N		LIMITY VYUŽITÍ ÚZEMÍ	
	N		nenovitě kulturní památky - objekty, kříže, památník
	NH		území s archeologickými nálezy, typu 1 a 2
	PLOCHY VODNÍ		hranice lokality Natura 2000, stanoviště, pláči oblast
	PLOCHY VODOHOSPODÁŘSKÉ		hranice CHKO Pálava
PLOCHY PŘÍRODNÍ - E			hranice krajinné památkové zóny Lednickovaltický areál
	E		ochranné pásmo zvláště chráněného území přírody
			pásma 50 m od okraje lesa
PLOCHY ZEMĚDĚLSKÉ - P			vinězní trati
	P		hranice obory Bulhary
			sesuvy - evidované
PLOCHY LESNÍ - L			ochranné pásmo komunikací
	L		ochranné pásmo nadzemního vedení vn
			ochranné pásmo nadzemního vedení vn
PLOCHY KRAJINNÉ ZELENÉ - K			závlahové území
	K		hranice zvláště povodňové
			ochranné pásmo vodního zdroje 1. stupně
PLOCHY SMÍŠENÉ NEZASTAVĚNÉHO ÚZEMÍ - SM			ochranné pásmo vodního zdroje 2. stupně - vnější
	SM		

KOORDINAČNÍ VÝKRES

ZMĚNA Č. 1 ÚZEMNÍHO PLÁNU BULHARY – upravený návrh pro opakovaně veřejné projednání

EVIDENČNÍ ČÍSLO :	216 - 001 - 711	
ZHOTOVITEL :	URBANISTICKÉ STŘEDISKO BRNO, SPOL. S R. O.	
PROJEKTANTI :	ING. ARCH. E. NAVRÁTIL, ING. P. VESELÝ, MGR. M. NOVOTNÝ	
GRAF. PRÁCE :	H. BRYCHTOVÁ	
POŘIZOVATEL :	MĚSTSKÝ ÚŘAD BRĚCLAV	0/1
MĚŘÍTKO :	1:5 000	
DATUM :	ZÁŘÍ 2022	