ÚZEMNÍ PLÁN
LADNÁ

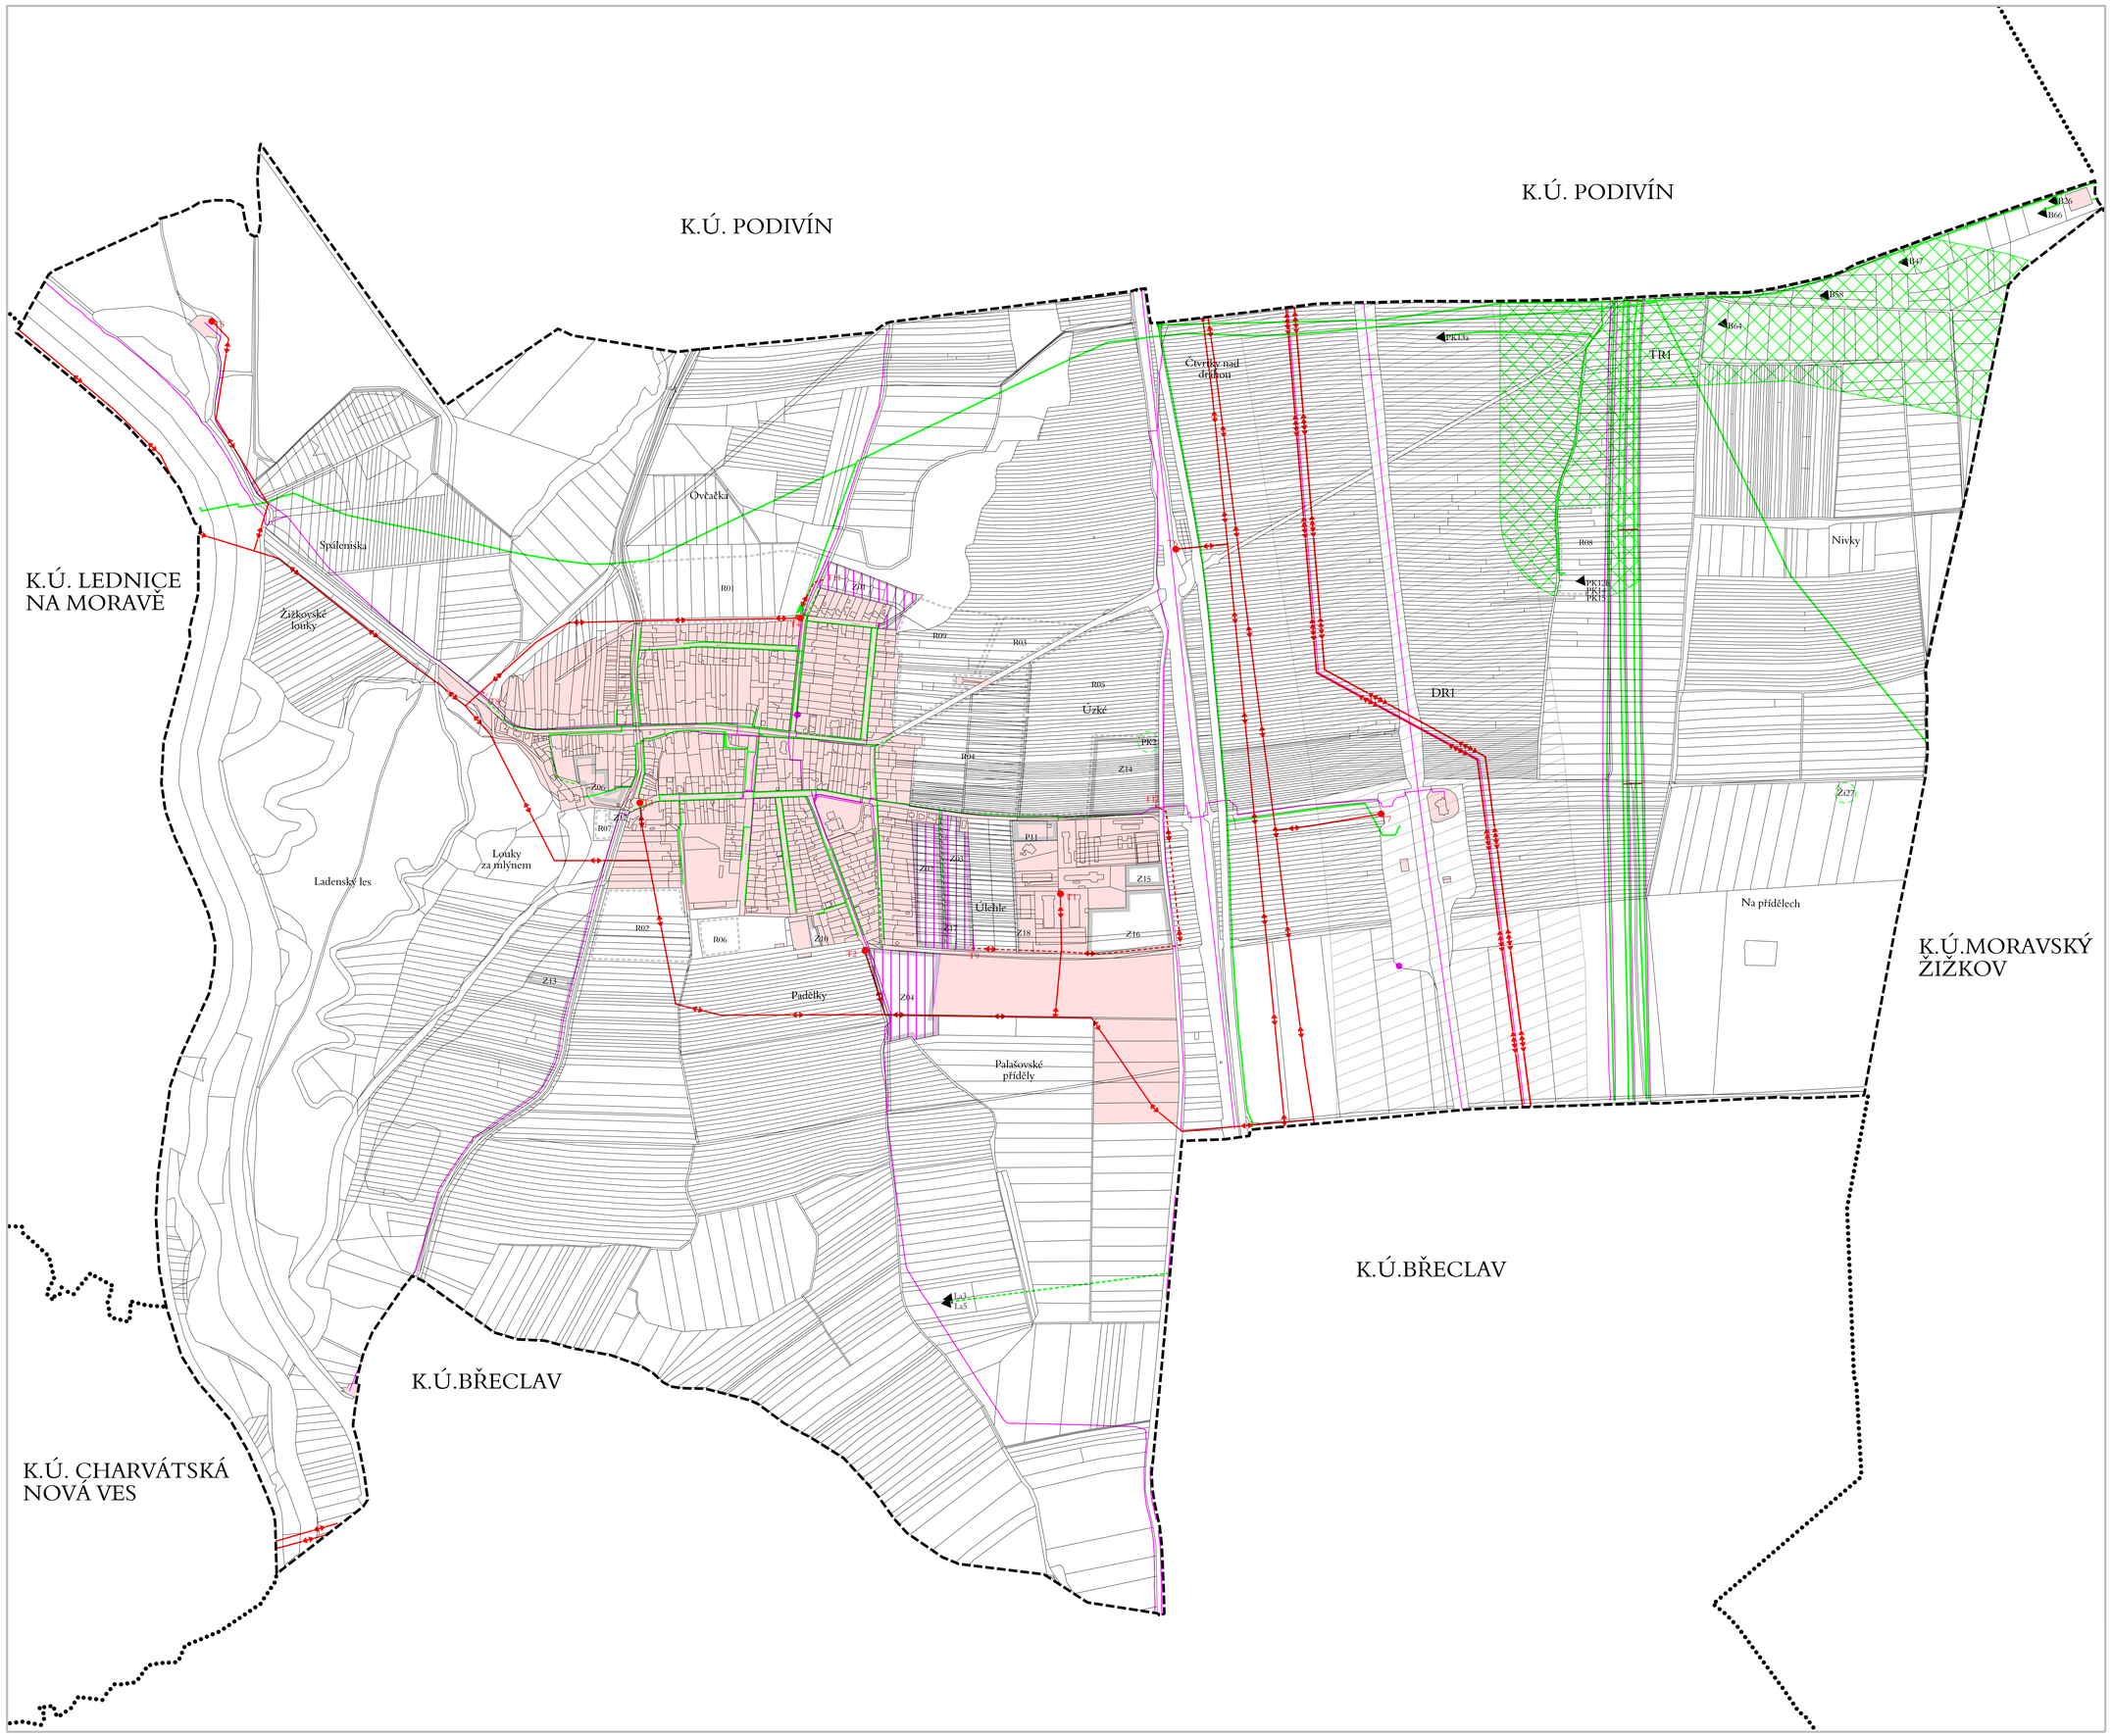

ZÁSOBOVÁNÍ EL. ENERGIÍ

stav / návrh

- el. vedení VVN
- el. vedení VN
- T1 / T11 trafostanice
- kabel protikorozní ochrany

ZÁSOBOVÁNÍ PLYNEM

stav / návrh

- plynové vedení VTL
- plynové vedení STL
- regulační stanice plynu
- technologický objekt zásobování plynem

KORIDORY ÚZEMNÍCH REZERV PRO TECHNICKOU INFRASTRUKTURU

- TR1 koridor územní rezervy pro možné budoucí umístění technické infrastruktury (VTL plynovod)

SDĚLOVACÍ VEDENÍ

stav / návrh

- sdělovací a datové sítě
- elektronické komunikační zařízení komunikační sítě (Vodafone, Telefónica O2)

PODMÍNĚNÍ ROZHODOVÁNÍ O ZMĚNÁCH V ÚZEMÍ

- zpracováním územní studie

ZASTAVĚNÉ ÚZEMÍ

- zastavěné území dle zákona č. 183/2006 Sb., k 09.04.2013

ZASTAVITELNÉ PLOCHY A PLOCHY PŘESTAVBY

stav / návrh

- zastavitelné plochy, plochy přestavby
- Z 19 označení zastavitelných ploch
- P 20 označení ploch přestavby

PLOCHY A KORIDORY ÚZEMNÍCH REZERV

- plochy územních rezerv
- R01 označení ploch územních rezerv
- DR1 koridor územní rezervy pro možné budoucí umístění dopravní infrastruktury (vysokorychlostní trať)

INFORMATIVNÍ ÚDAJE

- hranice řešeného území (= hranice k.ú. Ladná)
- hranice katastrálních území
- B64 průzkumné a těžební sondy a vrty
- Ži27 staré důlní dílo - likvidovaná sonda

HLAVNÍ VÝKRES - TECHNICKÁ INFRASTRUKTURA - ENERGETIKA A SPOJE

1 : 5.000

Pořizovatel: Obecní úřad Ladná, Masarykova 119/60, Ladná 691 46 Projektant : AR projekt, s.r.o., Hviezdoslavova 29, 627 00 Brno Datum zpracování : 09/2014	arprojekt, s.r.o.
Vedoucí projektant : Ing. arch. Milan Hučík	Vypracovali : Ing. arch. Milan Hučík Ing. Michaela Kolibová I. 04

ZÁZNAM O ÚČINNOSTI ÚZEMNÍHO PLÁNU	
Správní orgán, který územní plán vydal: Zastupitelstvo obce Ladná Datum nabytí účinnosti:	Razítko
Pořizovatel: Obecní úřad Ladná Jméno a příjmení oprávněné osoby pořizovatele: Ing. Blanka Darmovzalová Funkce: Pořizovatel Podpis:	Razítko

"Výškopis odvozen z map Zabaged © ČÚZK Praha" "Mapový podklad odvozen z Katastrální mapy © KÚ Břeclav"