


ÚZEMNÍ PLÁN MORAVSKÁ NOVÁ VES změna č.1

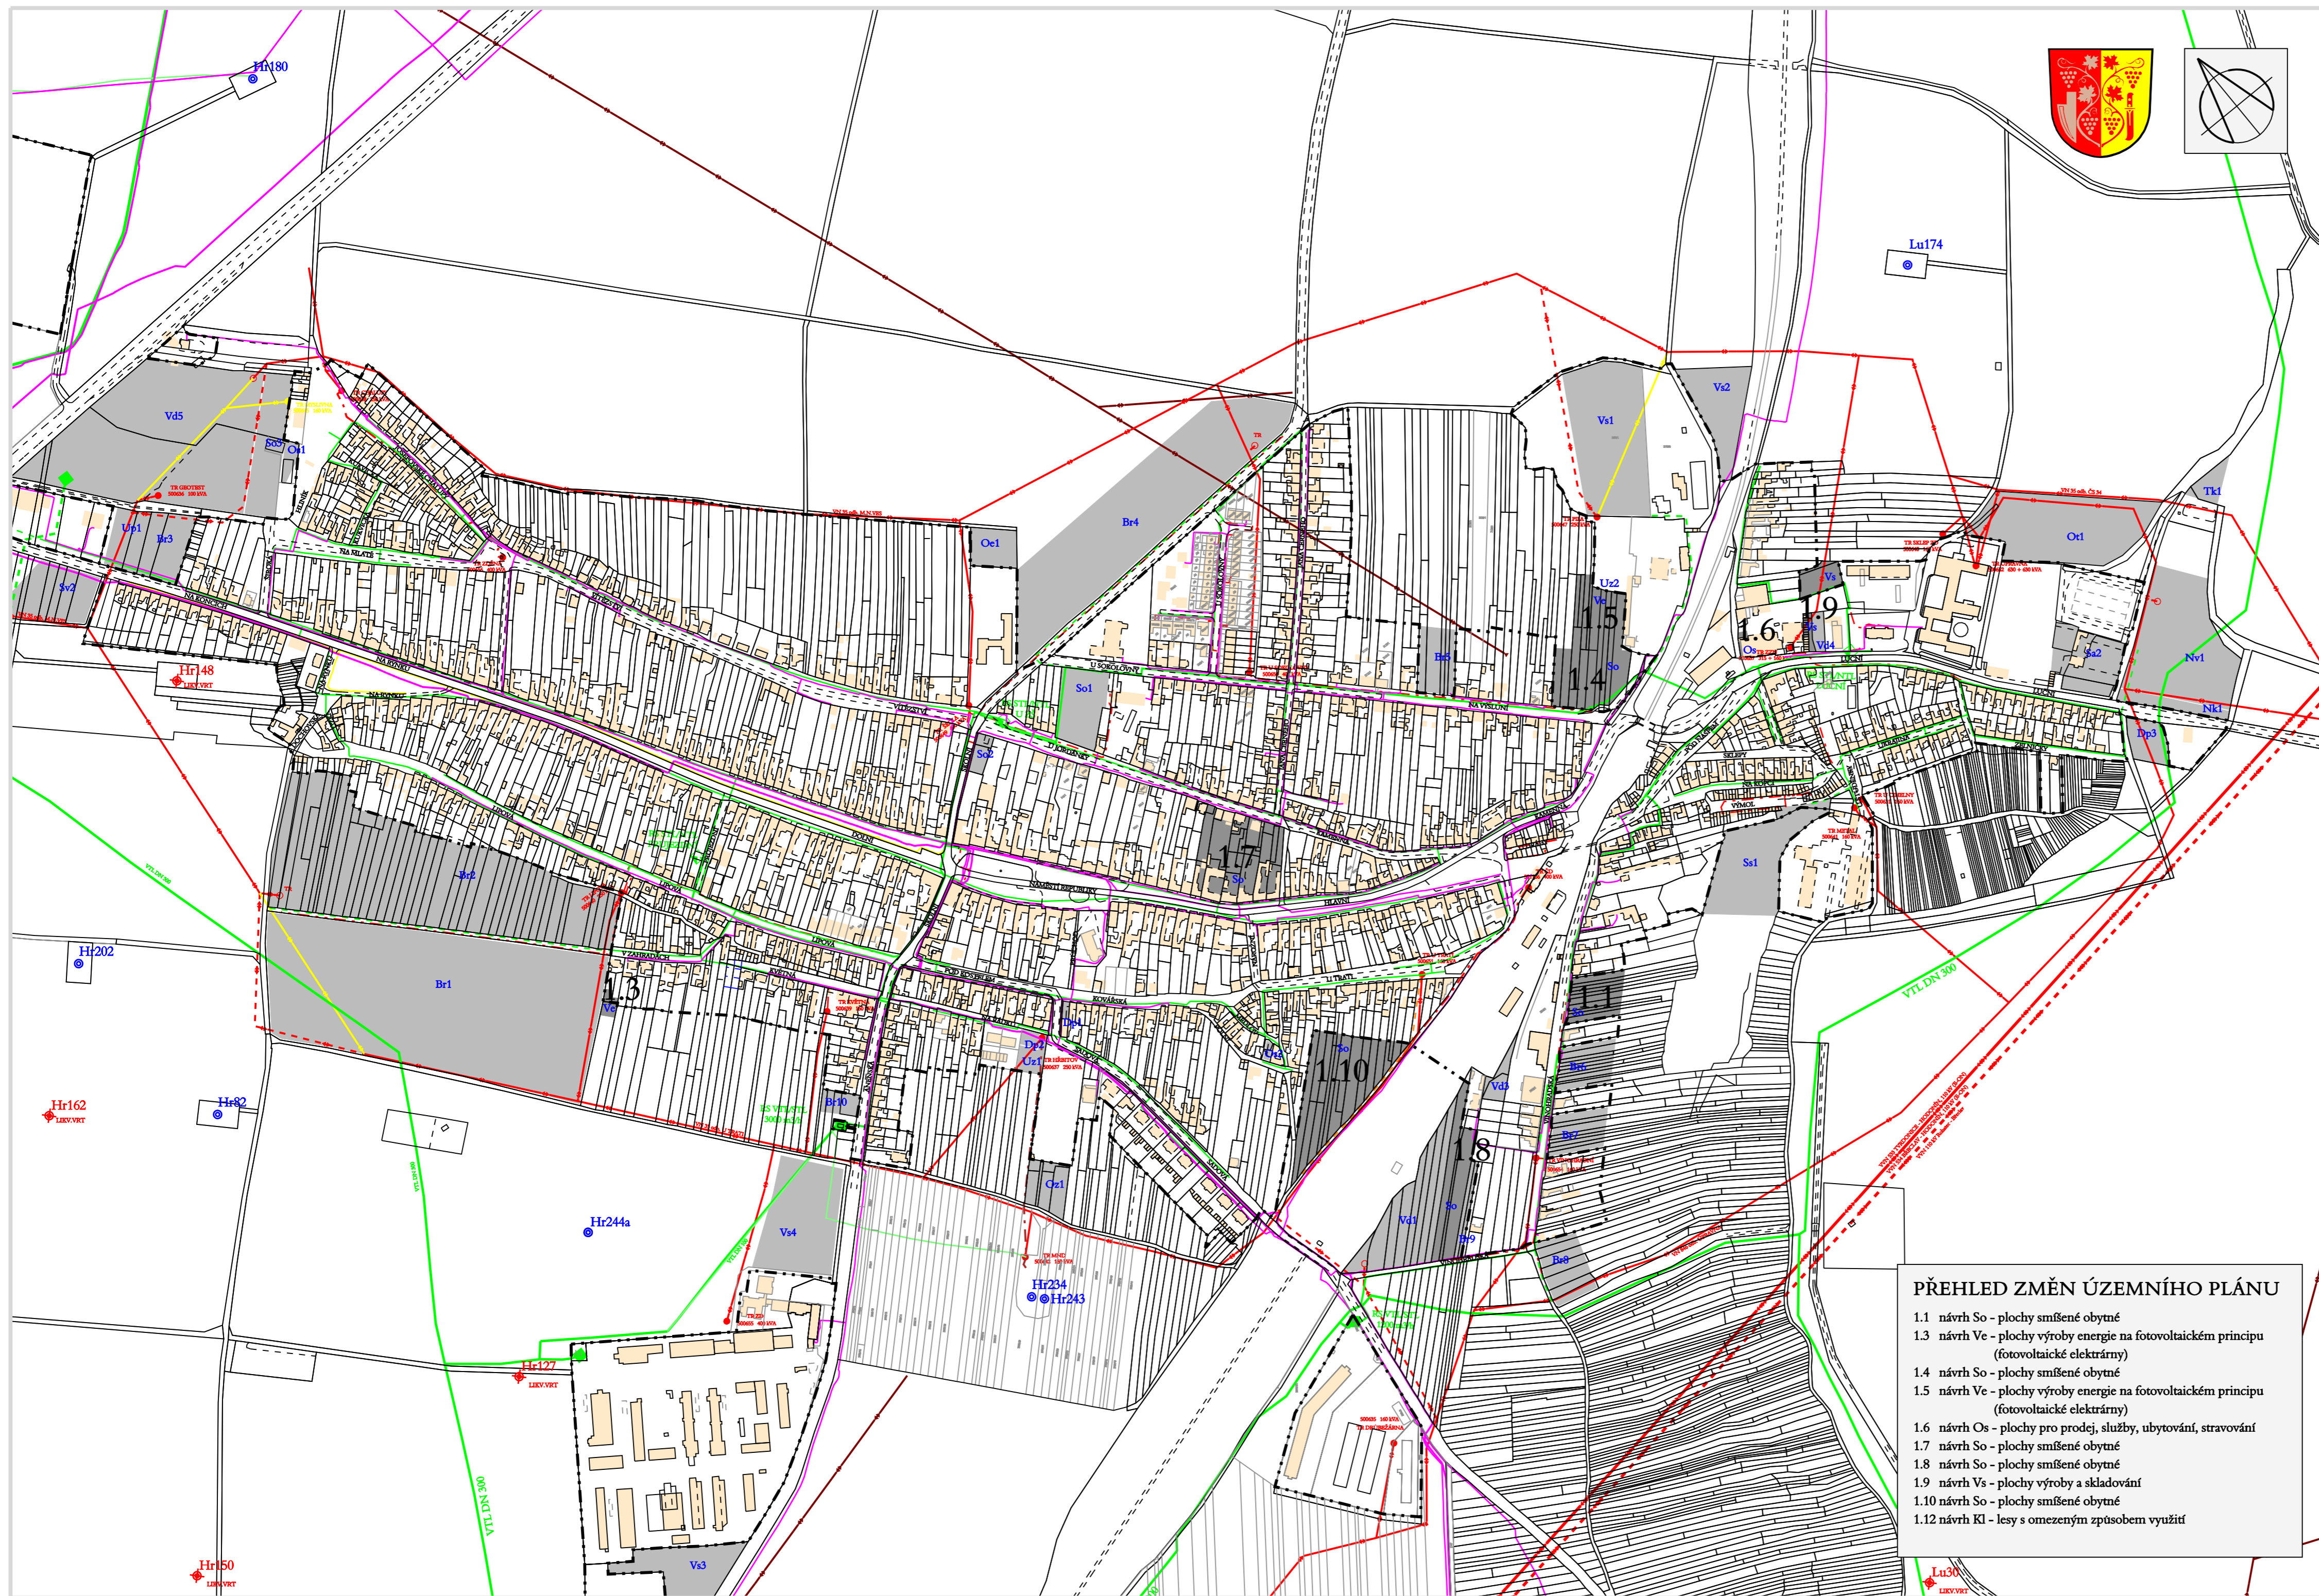

ZÁSOBOVÁNÍ EL. ENERGIÍ A PLYNEM

stav	návrh	
		el. vedení VVN vzdušné
		el. vedení VN vzdušné (MND a.s.)
		trafostanice VN/NN 22/0,4 kV
		veřejné osvětlení
		dálkový kabel
		sdělovací kabel
		plynové vedení VTL
		plynové vedení STL
		plynové vedení NTL
		regulační stanice VTL/STL
		regulační stanice STL/NTL
		ropovody
		VRT, sonda
		likvidovaný vrt, sonda

ZASTAVITELNÉ PLOCHY

		zastavitelné plochy a plochy přestavby vylýžující ze změny č.1 ÚP Moravská Nová Ves
		zastavitelné plochy a plochy přestavby obsažené v platném ÚP Moravská Nová Ves

INFORMATIVNÍ ÚDAJE

		hranice zastavěného území
		stávající objekty

PŘEHLED ZMĚN ÚZEMNÍHO PLÁNU

- 1.1 návrh So - plochy smíšené obytné
- 1.3 návrh Ve - plochy výroby energie na fotovoltaickém principu (fotovoltaické elektrárny)
- 1.4 návrh So - plochy smíšené obytné
- 1.5 návrh Ve - plochy výroby energie na fotovoltaickém principu (fotovoltaické elektrárny)
- 1.6 návrh Os - plochy pro prodej, služby, ubytování, stravování
- 1.7 návrh So - plochy smíšené obytné
- 1.8 návrh So - plochy smíšené obytné
- 1.9 návrh Vs - plochy výroby a skladování
- 1.10 návrh So - plochy smíšené obytné
- 1.12 návrh Kl - lesy s omezeným způsobem využití

ENERGETIKA A SPOJE

1 : 5.000

Pořizovatel : Městský úřad Břeclav, odbor stavebního řádu a územního plánování Projektant : AR projekt, s.r.o., Hviezdoslavova 1183/29a, 627 00 Brno Datum zpracování : 10/2010	Vedoucí projektant : Ing. arch. Milan Hučík	Vypracovali : Ing. arch. Milan Hučík Ing. arch. Gabriela Cikánová Konečná	 I. 05
---	--	--	------------------

ZÁZNAM O ÚČINNOSTI ZMĚNY ÚZEMNÍHO PLÁNU	
Správní orgán, který územní plán vydal: Zastupitelstvo městyse Moravská Nová Ves	Razítko
Číslo jednací: Datum vydání: Datum nabytí účinnosti:	
Pořizovatel : Městský úřad Břeclav, odbor stavebního řádu a územního plánování Jméno a příjmení oprávněné osoby pořizovatele: Funkce:	Razítko
Podpis:	