

# ÚZEMNÍ PLÁN PODIVÍN

## ZÁSOBOVÁNÍ PLYNEM A VODOU, ODKANALIZOVÁNÍ


Část ÚP: II. Odůvodnění ÚP

Tento projekt byl podpořen dotací z rozpočtu Jihomoravského kraje



- PLOCHY**
- |                                |                                |                          |
|--------------------------------|--------------------------------|--------------------------|
| <b>stav</b>                    | <b>návrh</b>                   | <b>rezerva</b>           |
| stavební plochy                | stavební plochy                | dopravní plochy          |
| dopravní plochy                | dopravní plochy                | technická infrastruktura |
| veřejné prostranství           | veřejné prostranství           |                          |
| veřejná zeleň                  | veřejná zeleň                  |                          |
| plochy vodní a vodohospodářské | plochy vodní a vodohospodářské |                          |
| plochy lesní a přírodní        | plochy lesní a přírodní        |                          |
- DALŠÍ ÚDAJE**
- hranice řešeného území
  - hranice zastavěného území
  - hranice parcel
  - vnitřní kresba parcel
  - rozvojová plocha
- kódy rozvojových ploch**
- zastavěná plocha
  - plocha přestavby
  - plocha změny v krajině

- TECHNICKÁ INFRASTRUKTURA**
- zásobování vodou**
- přivodní vodovodní řad - stav
  - vodovodní řad - stav
  - vodovodní řad - návrh
  - místní vodovod - rušeno
  - vodčjem
  - vodní zdroj
- odkanalizování území**
- kanalizace - stav
  - kanalizace - návrh
  - otevřený příkop - stav
  - otevřený příkop - návrh
  - ČOV místní
  - čerpadla stanice - stav
  - čerpadla stanice - návrh
  - odlehčovací komora - stav
- zásobování plynem**
- tranzitní plynovod VVTL - stav
  - vnitrostátní plynovod VVTL - návrh
  - plynovod VTL - stav
  - plynovod STL - stav
  - plynovod STL - návrh
  - plynovod STL - rušeno
  - plynovod NTL - stav
  - plynovod NTL - návrh
  - regulační stanice plynovodu - stav
  - jiný objekt plynovodu
- ochranná pásma**
- ochranné nebo bezpečnostní pásmo plynovodu
  - bezpečnostní pásmo těžební sondy

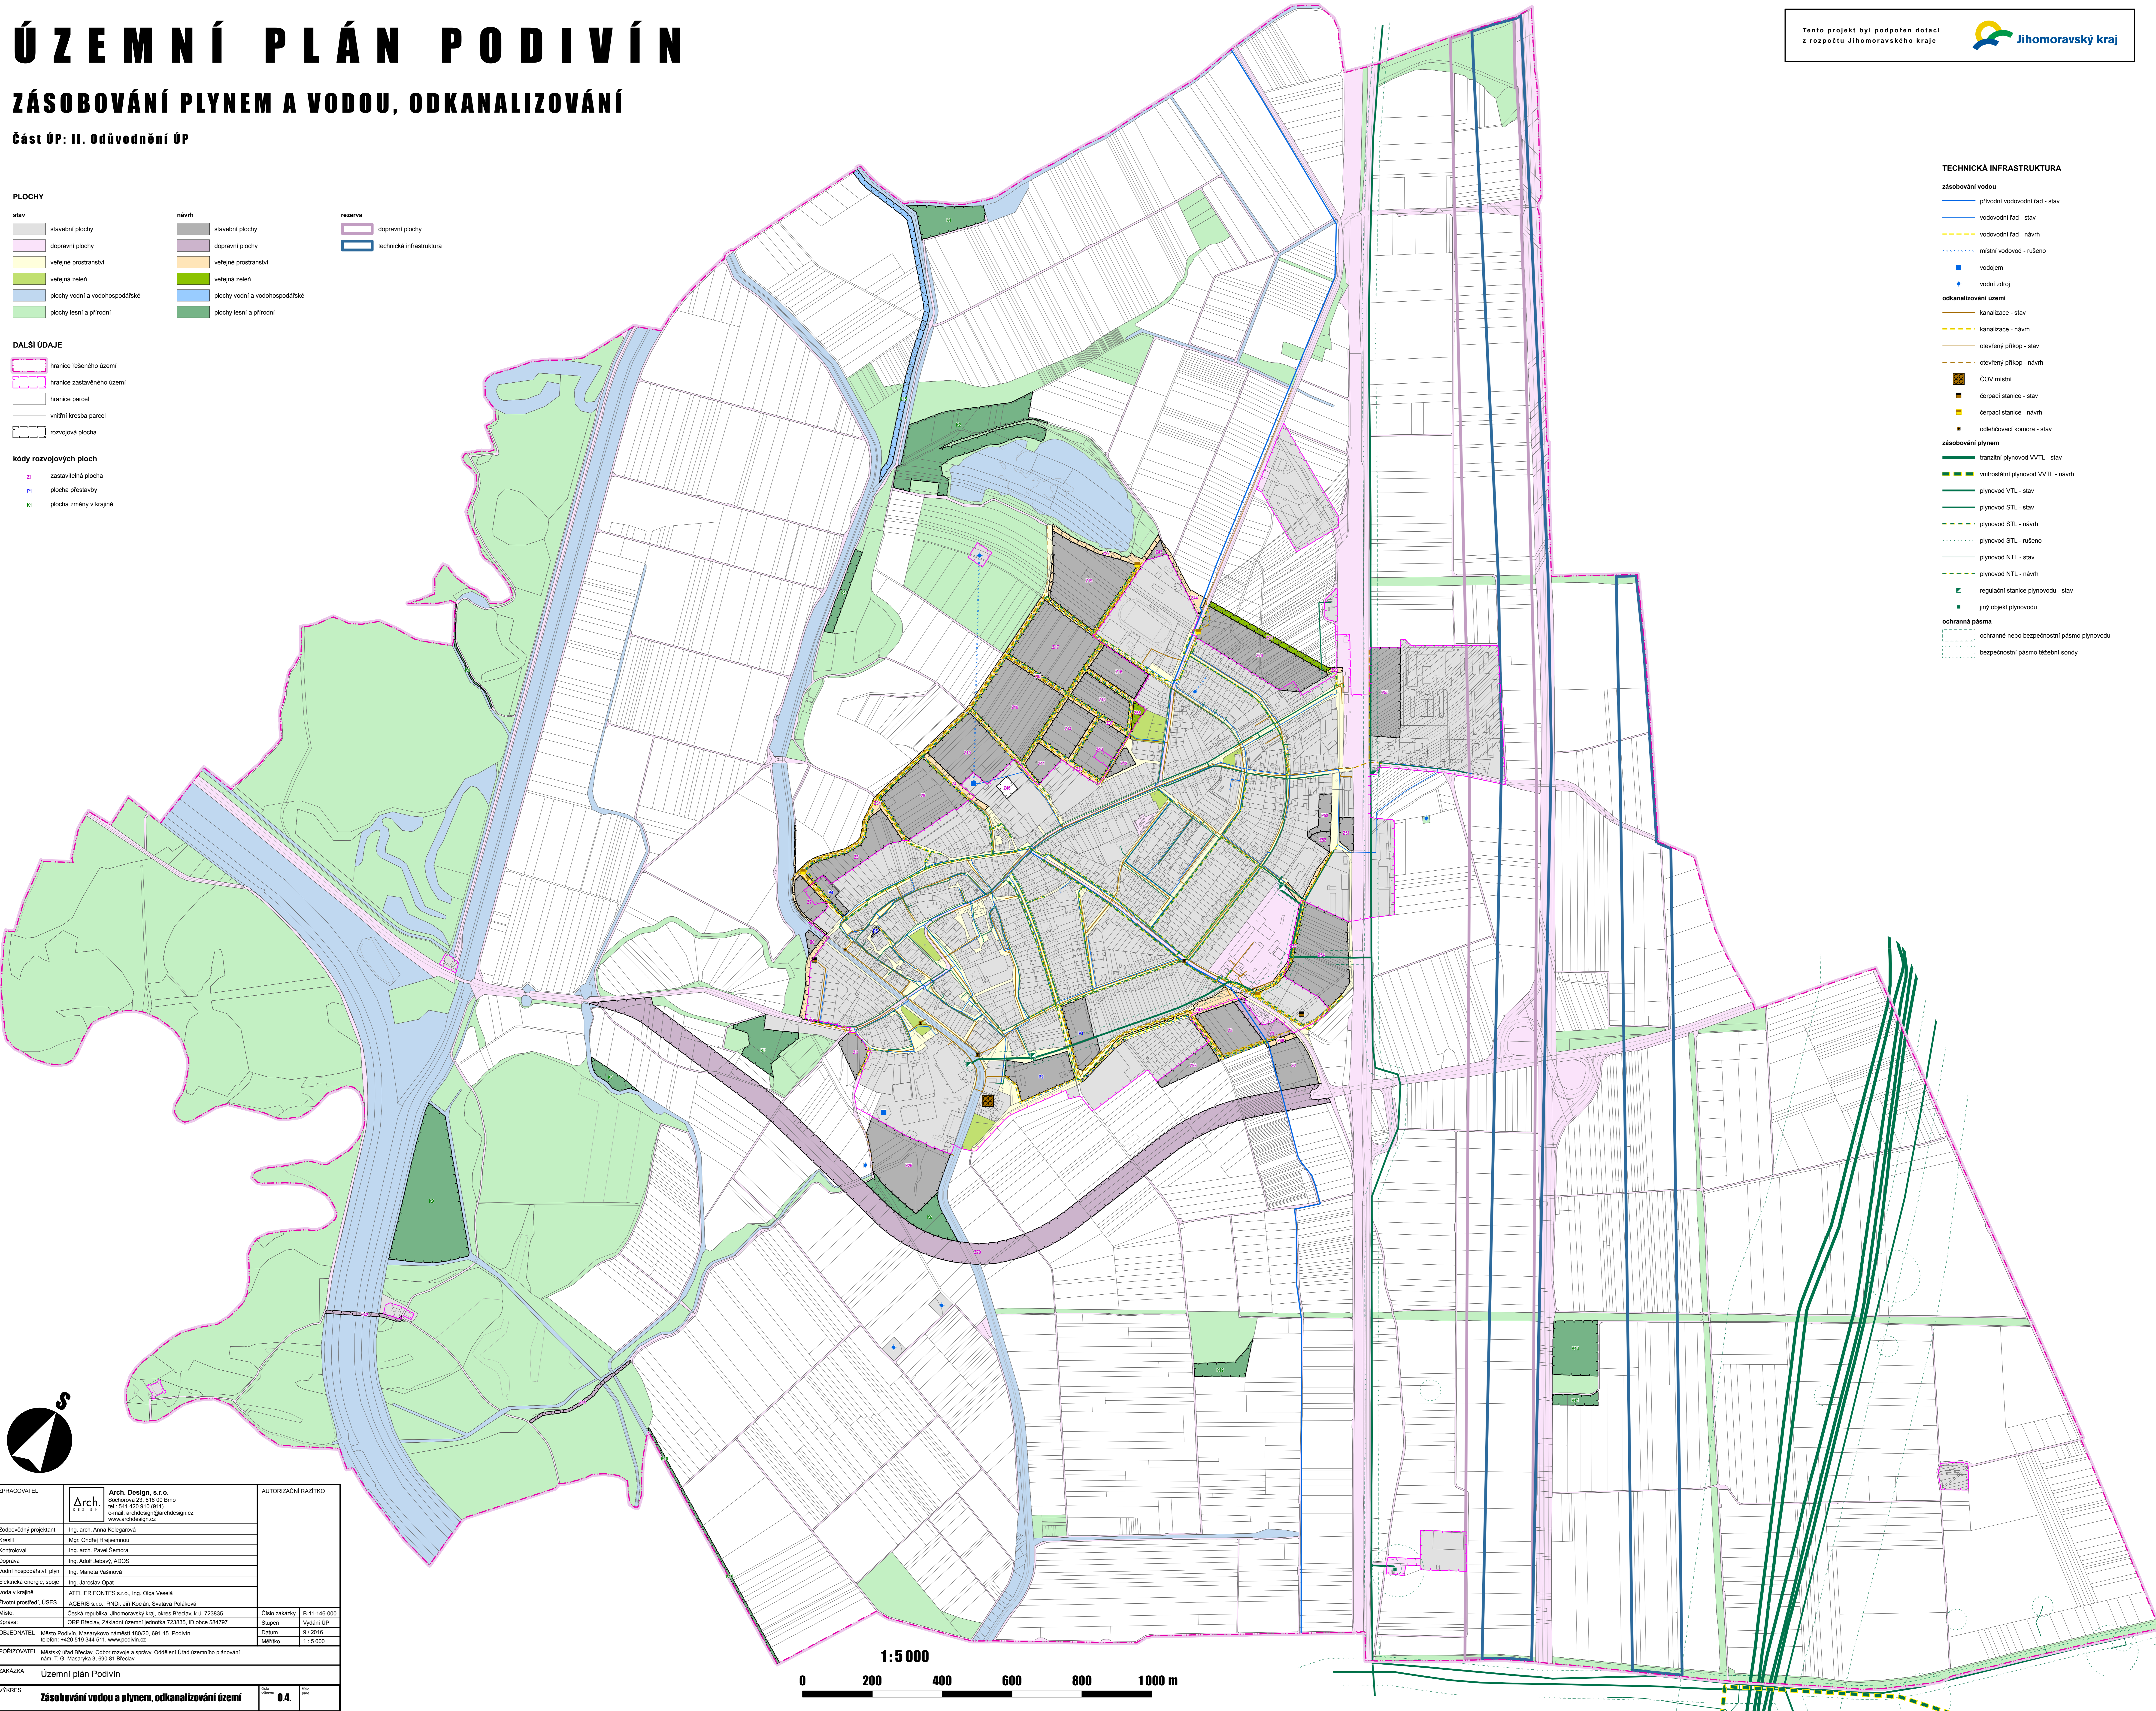

ZPRACOVATEL	<b>Arch. Design s.r.o.</b> Sachorova 23, 616 00 Brno tel.: 541 420 910 (911) e-mail: archdesign@archdesign.cz www.archdesign.cz	AUTORIZAČNÍ RAZÍTKO	
Zodpovědný projektant	Ing. arch. Anna Kolářová		
Kreslil	Mgr. Ondřej Hejsemová		
Kontroloval	Ing. arch. Pavel Šemora		
Doprava	Ing. Adal Jebraj, ADOS		
Vodní hospodářství, plyn	Ing. Marieta Vekšínová		
Elektrická energie, sítě	Ing. Jaroslav Čepel		
Voda a energie	ATELIER FONTES s.r.o., Ing. Olga Veselá		
Živní prostředí, ÚSES	ACEROS s.r.o., Ing. Jiří Kovář, Šustova Poláková		
Místo	Česká republika, Jihomoravský kraj, okres Brno-vešterný, k.ú. 723835	Číslo zakázky	B-11-146-000
Správa:	CRP Brno, Základní územní jednotka 723835, ID obce 584797	Služby	Vydání ÚP
OBJEDNATEL	Město Podivín, Masarykovo náměstí 180/20, 691 45 Podivín telefon: +420 510 346 511, www.podivin.cz	Datum	9/2016
PORČOVATEL	Městský úřad Brno, Odbor rozvoje a správy, Oddělení Úřad územního plánování nám. T. G. Masaryka 3, 602 01 Brno	Měřítko	1:5 000
ZÁKÁZKA	Územní plán Podivín		
VÝKRES	Zásobování vodou a plynem, odkanalizování území	list číslo	04

