

ZMĚNA Č.1 ÚZEMNÍHO PLÁNU PODIVÍN

0.2. KOORDINAČNÍ VÝKRES

Část ÚP: II. Odůvodnění ÚP

PLOCHY S ROZDÍLNÝM ZPŮSOBEM VYUŽITÍ

- stabilizované plochy**
- BH plochy bytové - hromadné
 - BI plochy bytové - individuální
 - RZ plochy rekreace - zahrádkové osady
 - OM plochy občanského vybavení - komerce malá a střední
 - OV plochy občanského vybavení - veřejná vybavenost
 - OM plochy občanského vybavení - komerce malá a střední
 - OS plochy občanského vybavení - tělovýchova a sport
 - OH plochy občanského vybavení - hřiště
 - SM plochy smíšené obytné - městské
 - DS plochy dopravní infrastruktury - silniční
 - DZ plochy dopravní infrastruktury - železniční
 - T plochy technické infrastruktury
 - VL plochy výroby a skladování - lehký průmysl
 - PV plochy veřejných prostranství
 - ZV plochy veřejných prostranství - veřejná zeleň
 - W plochy vodní a vodohospodářské
 - NZ plochy zemědělské
 - NL plochy lesní
 - NP plochy přírodní
 - NS plochy smíšené nezastavěného území
- plochy změn**
- BI plochy bytové - individuální
 - RZ plochy rekreace - zahrádkové osady
 - OM plochy občanského vybavení - komerce malá a střední
 - OS plochy občanského vybavení - tělovýchova a sport
 - OH plochy občanského vybavení - hřiště
 - SM plochy smíšené obytné - městské
 - DS plochy dopravní infrastruktury - silniční
 - T plochy technické infrastruktury
 - VL plochy výroby a skladování - lehký průmysl
 - PV plochy veřejných prostranství
 - ZV plochy veřejných prostranství - veřejná zeleň
 - W plochy vodní a vodohospodářské
 - NL plochy lesní
 - NP plochy přírodní
- plochy rezerv**
- DZ plochy dopravní infrastruktury - železniční
 - T plochy technické infrastruktury
 - VL plochy výroby a skladování - lehký průmysl
 - PV plochy veřejných prostranství
 - rozvojová plocha

- kódy rozvojových ploch a rezerv**
- ZI zastavitelná plocha
 - P1 plocha přestavby
 - K1 plocha změny v krajině
 - R1, R2 plocha rezervy - předpokládaný způsob využití


ČLENĚNÍ ÚZEMÍ

- hranice řešeného území
- hranice zastavěného území
- hranice parcel
- lokality řešené změnou č. 1
- plocha s podmínkou zpracování územní studie

KULTURNÍ HODNOTY

- památka UNESCO; krajinná památková zóna
- území s archeologickými nálezy I. kategorie
- nemovité kulturní památka

Pozn.: Celé správní území je zájmovým územím Ministerstva obrany z hlediska povolání vymezených druhů staveb

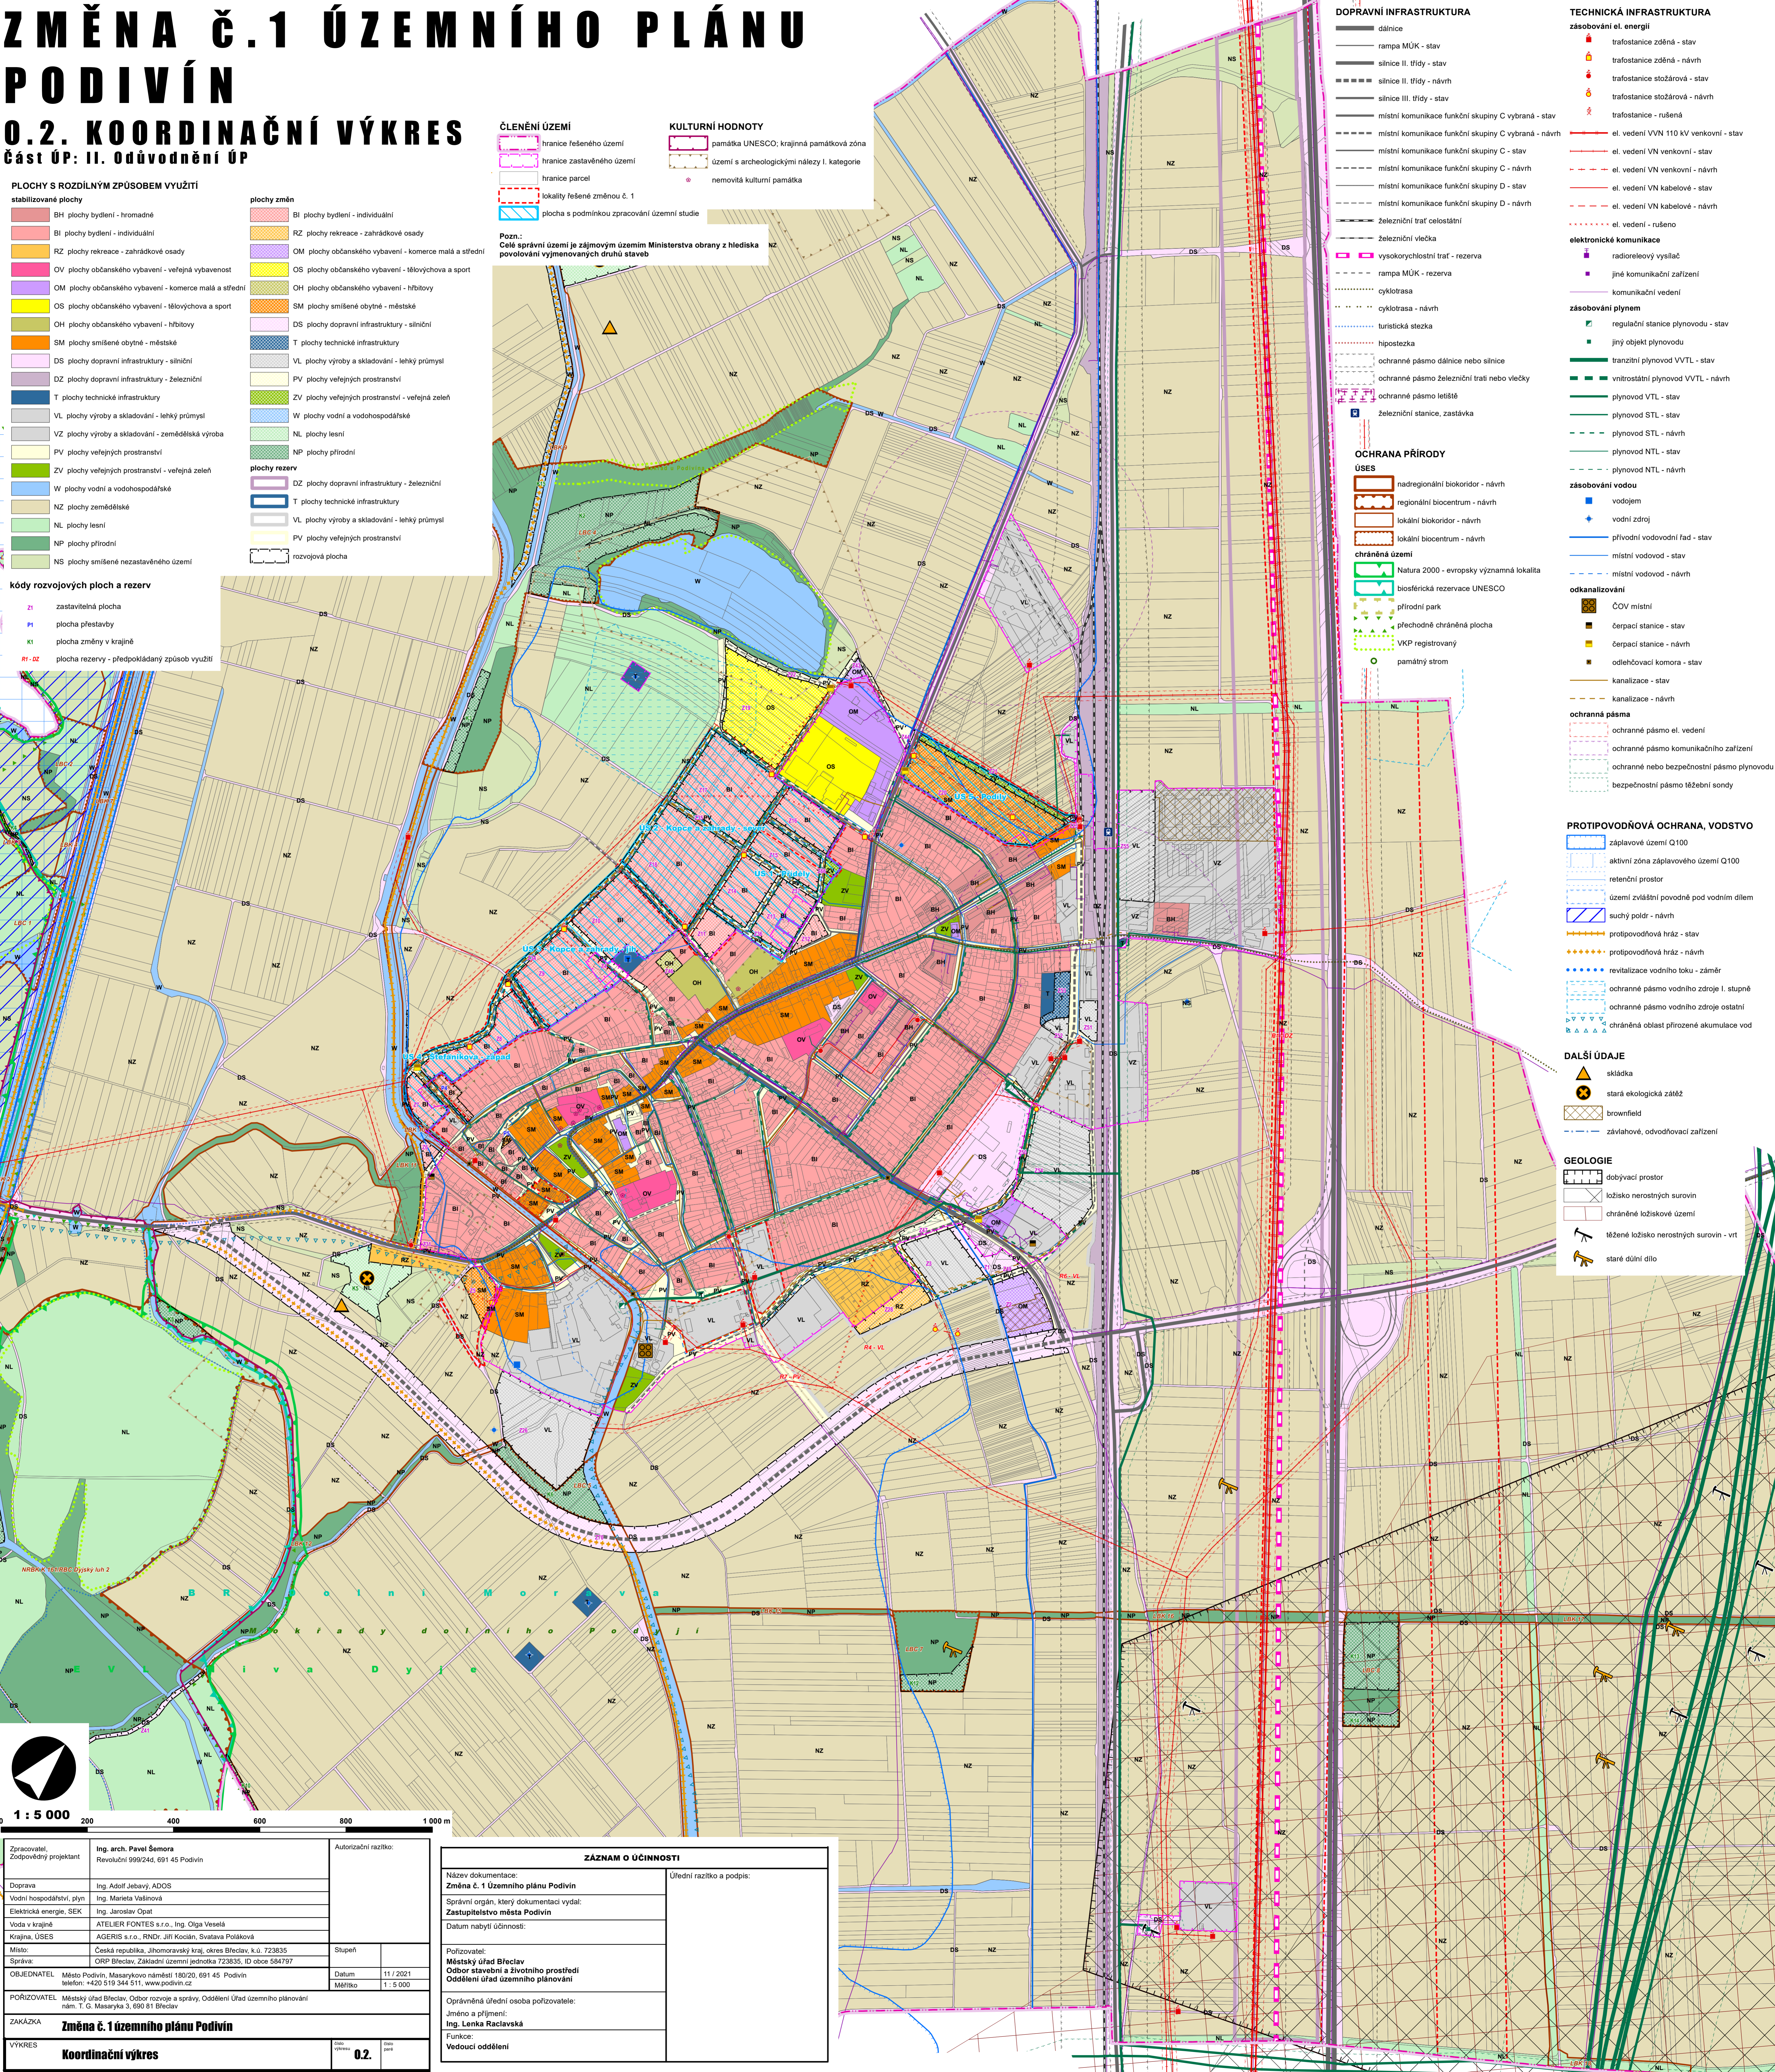

- ### DOPRAVNÍ INFRASTRUKTURA
- dálnice
 - rampa MÚK - stav
 - silnice II. třídy - stav
 - silnice II. třídy - návrh
 - silnice III. třídy - stav
 - místní komunikace funkční skupiny C vybraná - stav
 - místní komunikace funkční skupiny C vybraná - návrh
 - místní komunikace funkční skupiny C - stav
 - místní komunikace funkční skupiny C - návrh
 - místní komunikace funkční skupiny D - stav
 - místní komunikace funkční skupiny D - návrh
 - železniční trať celostátní
 - železniční vlečka
 - vysokorychlostní trať - rezerva
 - rampa MÚK - rezerva
 - cyklotrasa
 - cyklotrasa - návrh
 - turistická stezka
 - hipostežka
 - ochranné pásmo dálnice nebo silnice
 - ochranné pásmo železniční trati nebo vlečky
 - ochranné pásmo letiště
 - železniční stanice, zastávka

- ### OCHRANA PŘÍRODY
- ÚSES**
- nadregionální biokoridor - návrh
 - regionální biocentrum - návrh
 - lokální biokoridor - návrh
 - lokální biocentrum - návrh
- chráněná území**
- Natura 2000 - evropsky významná lokalita
 - biosférická rezervace UNESCO
 - přírodní park
 - přechodně chráněná plocha
 - VKP registrované
 - památný strom

- ### zásobování el. energií
- trafostanice zděná - stav
 - trafostanice zděná - návrh
 - trafostanice stožárová - stav
 - trafostanice stožárová - návrh
 - trafostanice - rušená
 - el. vedení VVN 110 kV venkovní - stav
 - el. vedení VN venkovní - stav
 - el. vedení VN venkovní - návrh
 - el. vedení VN kabelové - stav
 - el. vedení VN kabelové - návrh
 - el. vedení - rušeno

- ### elektronická komunikace
- radiorelevový vysílač
 - jiné komunikační zařízení
 - komunikační vedení

- ### zásobování plynem
- regulační stanice plynovodu - stav
 - jiný objekt plynovodu
 - tranzitní plynovod VVTL - stav
 - vnitrostátní plynovod VVTL - návrh
 - plynovod VTL - stav
 - plynovod STL - stav
 - plynovod STL - návrh
 - plynovod NTL - stav
 - plynovod NTL - návrh

- ### zásobování vodou
- vodojem
 - vodní zdroj
 - přívodní vodovodní řad - stav
 - místní vodovod - stav
 - místní vodovod - návrh


- ### odkanalizování
- ČOV místní
 - čerpací stanice - stav
 - čerpací stanice - návrh
 - odlehčovací komora - stav
 - kanalizace - stav
 - kanalizace - návrh

- ### ochranná pásma
- ochranné pásmo el. vedení
 - ochranné pásmo komunikačního zařízení
 - ochranné nebo bezpečnostní pásmo plynovodu
 - bezpečnostní pásmo lžební sondy

- ### PROTIPOVODŇOVÁ OCHRANA, VODSTVO
- záplavové území Q100
 - aktivní zóna záplavového území Q100
 - retenční prostor
 - území zvláštní povodně pod vodním dílem suchý pobř. - návrh
 - protipovodňová hráz - stav
 - protipovodňová hráz - návrh
 - revitalizace vodního toku - záměr
 - ochranné pásmo vodního zdroje I. stupně
 - ochranné pásmo vodního zdroje ostatní
 - chráněná oblast přirozené akumulace vod

- ### DALŠÍ ÚDAJE
- skládky
 - stará ekologická zátěž
 - brownfield
 - závlahové, odvodňovací zařízení

- ### GEOLOGIE
- dobývací prostor
 - ložisko nerostných surovin
 - chráněné ložiskové území
 - lžebné ložisko nerostných surovin - vrt
 - staré důlní dílo

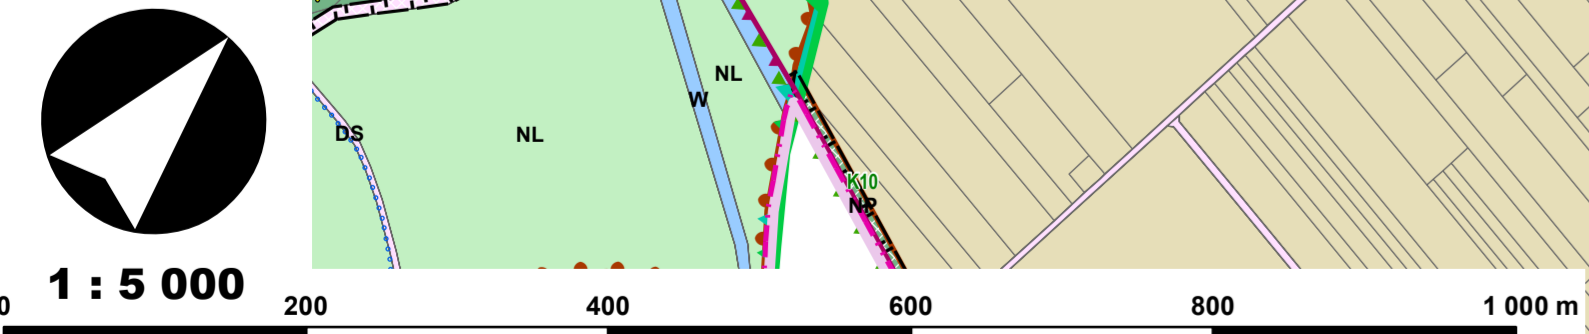

Zpracovatel, zodpovědný projektant	Ing. arch. Pavel Šemora Revoluční 999/242, 691 45 Podivín	Autorizační razítko:
Doprava	Ing. Adolf Jebavý, ADOS	
Vodní hospodářství, plyn	Ing. Marieta Vašinová	
Elektrická energie, SEK	Ing. Jaroslav Opat	
Voda v krajině	ATELIER FONTES s.r.o., Ing. Olga Veselá	
Krajina, ÚSES	AGERIS s.r.o., RNDr. Jiří Kocián, Svatava Poláková	
Místo:	Česká republika, Jihočeský kraj, okres Břeclav, k.ú. 723835	Stupeň:
Správa:	ORP Břeclav, Základní územní jednotka 723835, ID obce 584797	
OBĚDNATEL	Město Podivín, Masarykovo náměstí 180/20, 691 45 Podivín telefon: +420 519 344 511, www.podivin.cz	Datum:
PORÍZOVATEL	Městský úřad Břeclav, Odbor rozvoje a správy, Oddělení Úřad územního plánování nám. T. G. Masaryka 3, 690 81 Břeclav	Měřítko:
ZAKÁZKA	Změna č. 1 územního plánu Podivín	
VÝKRES	Koordináční výkres	Číslo výkresu: 02.

ZÁZNAM O ÚČINNOSTI	
Název dokumentace: Změna č. 1 Územního plánu Podivín	Úřední razítko a podpis:
Správní orgán, který dokumentaci vydal: Zastupitelstvo Města Podivín	
Datum nabytí účinnosti:	
Pořizovatel: Městský úřad Břeclav Odbor stavební a životního prostředí Oddělení úřad územního plánování	
Oprávněná úřední osoba pořizovatele: Jméno a příjmení: Ing. Lenka Raclavská Funkce: Vedoucí oddělení	