ÚZEMNÍ PLÁN OBCE VALTICE - ÚVALY

ZÁJMOVÉ ÚZEMÍ

1 : 10 000

ÚVALY - VAČI PO LOŽKA

SCHVALOVACÍ ORGÁN: MĚSTSKÉ - ~~OBECNÍ~~ ZASTUPITELSTVO V Valticích

ČÍSLO JEDNACÍ :

DATUM SCHVÁLENÍ : ~~28.1.1998~~

RAZÍTKO : MĚSTO 3 VALTICE

PODPIS

JMÉNO JIŘÍ Ing. LIBOR

PŘÍJMENÍ FDAČEK MÁLEK

FUNKCE : STAROSTA ZÁSTUPCE STAROSTY

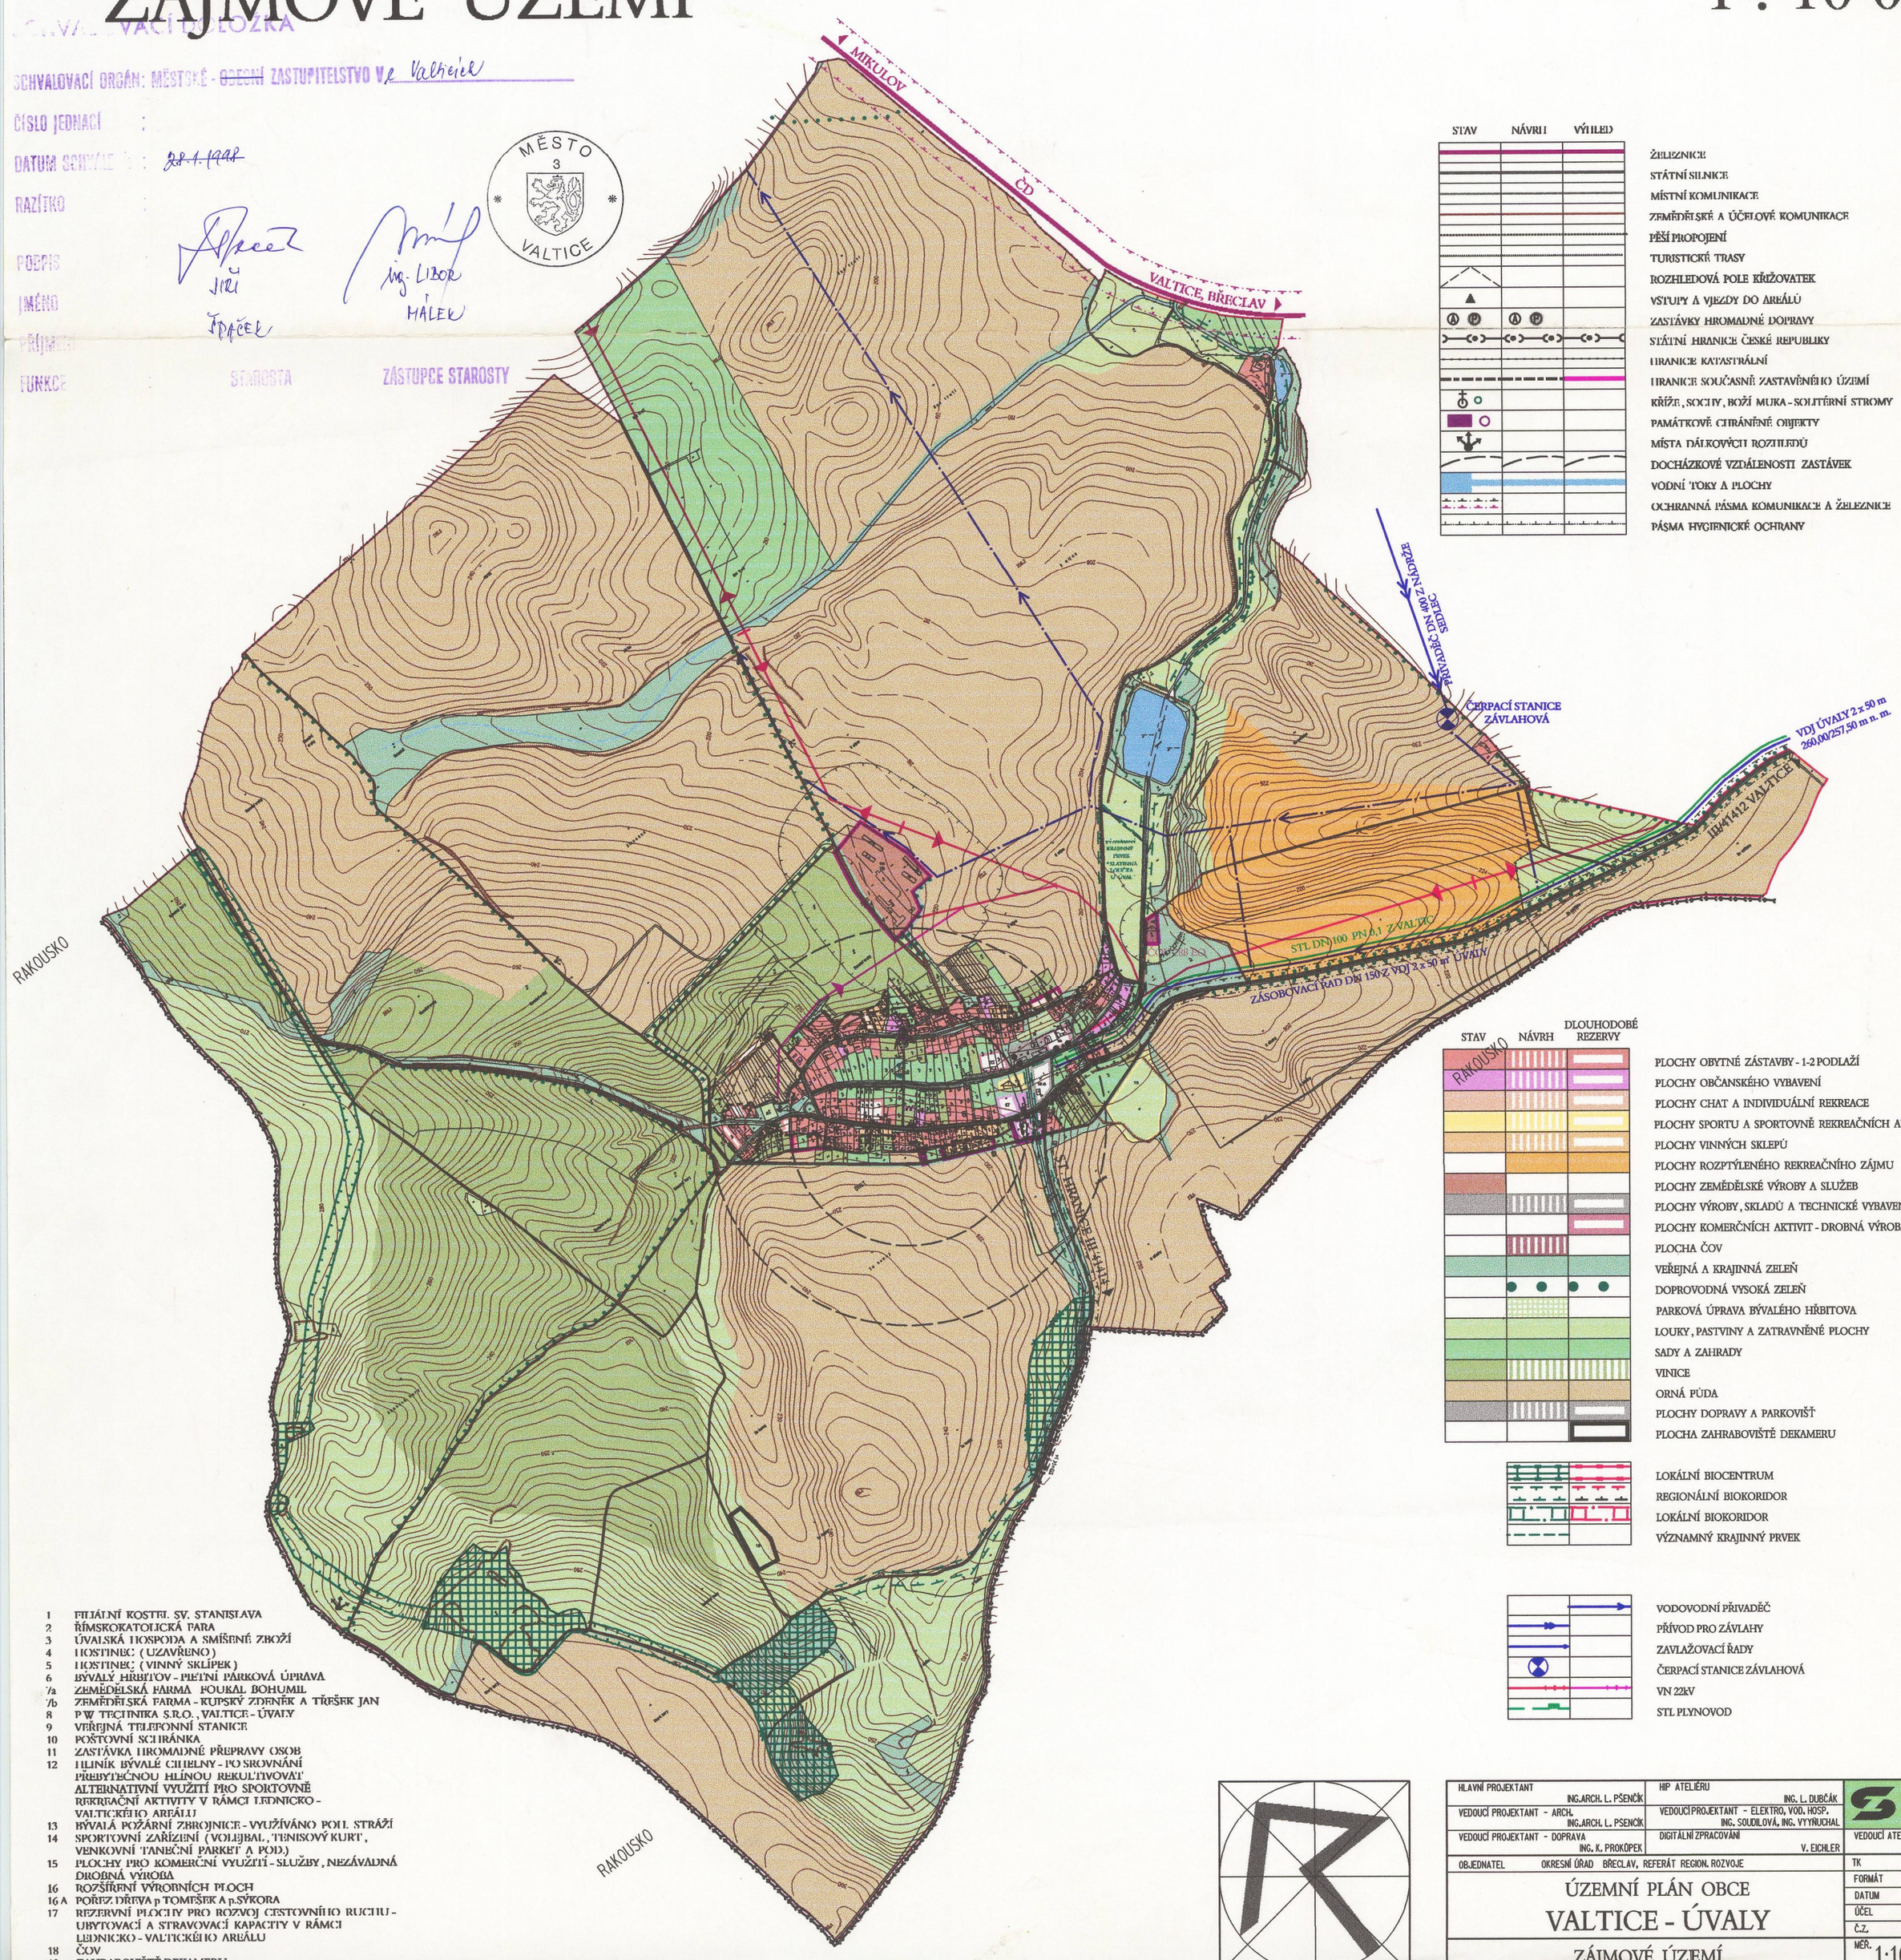

STAV NÁVRH VÝHLED

- ŽELEZNICE
- STÁTNÍ SILNICE
- MÍSTNÍ KOMUNIKACE
- ZEMĚDĚLSKÉ A ÚČELOVÉ KOMUNIKACE
- PĚŠÍ PROPOJENÍ
- TURISTICKÉ TRASY
- ROZHLEDOVÁ POLE KŘIŽOVATEK
- VSTUPY A VJEZDY DO AREÁLŮ
- ZASTÁVKY HROMADNÉ DOPRAVY
- STÁTNÍ HRANICE ČESKÉ REPUBLIKY
- HRANICE KATASTRÁLNÍ
- HRANICE SOUČASNĚ ZASTAVĚNÉHO ÚZEMÍ
- KŘÍŽE, SOCHY, BOŽÍ MUKA - SOLITÉRNÍ STROMY
- PAMÁTKOVĚ CHRÁNĚNÉ OBJEKTY
- MÍSTA DÁLKOVÝCH ROZHLEDŮ
- DOCHÁZKOVÉ VZDÁLENOSTI ZASTÁVEK
- VODNÍ TOKY A PLOCHY
- OCHRANNÁ PÁSMA KOMUNIKACE A ŽELEZNICE
- PÁSMA HYGIENICKÉ OCHRANY

STAV NÁVRH DLOUHODOBÉ REZERVY

- PLOCHY OBYTNÉ ZÁSTAVBY - 1-2 PODLAŽÍ
- PLOCHY OBČANSKÉHO VYBAVENÍ
- PLOCHY CHAT A INDIVIDUÁLNÍ REKREACE
- PLOCHY SPORTU A SPORTOVNĚ REKREAČNÍCH AKTIVIT
- PLOCHY VINNÝCH SKLEPŮ
- PLOCHY ROZPTÝLENÉHO REKREAČNÍHO ZÁJMU
- PLOCHY ZEMĚDĚLSKÉ VÝROBY A SLUŽEB
- PLOCHY VÝROBY, SKLADŮ A TECHNICKÉ VYBAVENOSTI
- PLOCHY KOMERČNÍCH AKTIVIT - DROBNÁ VÝROBA, VÝROBNÍ SLUŽBY
- PLOCHA ČOV
- VEŘEJNÁ A KRAJINNÁ ZELEŇ
- DOPROVODNÁ VYSOKÁ ZELEŇ
- PARKOVÁ ÚPRAVA BÝVALÉHO HŘBITOVA
- LOUKY, PASTVINY A ZATRAVNĚNÉ PLOCHY
- SADY A ZAHRADY
- VINICE
- ORNÁ PŮDA
- PLOCHY DOPRAVY A PARKOVIŠŤ
- PLOCHA ZAHRABOVIŠTĚ DEKAMERU

- LOKÁLNÍ BIOCENTRUM
- REGIONÁLNÍ BIOKORIDOR
- LOKÁLNÍ BIOKORIDOR
- VÝZNAMNÝ KRAJINNÝ PRVEK

- VODOVODNÍ PŘIVADĚČ
- PŘÍVOD PRO ZÁVLAHY
- ZAVLAŽOVACÍ ŘADY
- ČERPACÍ STANICE ZÁVLAHOVÁ
- VN 22kV
- STL PLYNOVOD

1 FILIÁLNÍ KOSTEL SV. STANISLAVA
2 ŘÍMSKOKATOLICKÁ FARA
3 ÚVALSKÁ HOSPODA A SMÍŠENÉ ZBOŽÍ
4 HOSTINEC (UZAVŘENO)
5 HOSTINEC (VINNÝ SKLÍPEK)
6 BÝVALÝ HŘBITOV - PIETNÍ PARKOVÁ ÚPRAVA
7a ZEMĚDĚLSKÁ FARMA FOUKAL BOHUMIL
7b ZEMĚDĚLSKÁ FARMA - KUPSKÝ ZDENĚK A TŘEŠEK JAN
8 P W TECHNIKA S.R.O., VALTICE - ÚVALY
9 VEŘEJNÁ TELEFONNÍ STANICE
10 POŠTOVNÍ SCHRÁNKA
11 ZASTÁVKA HROMADNÉ PŘEPRAVY OSOB
12 HLINÍK BÝVALÉ CIHELNY - PO SROVNÁNÍ PŘEBYTEČNOU HLÍNOU REKULTIVOVAT ALTERNATIVNÍ VYUŽITÍ PRO SPORTOVNĚ REKREAČNÍ AKTIVITY V RÁMCI LEDNICKO - VALTICKÉHO AREÁLU
13 BÝVALÁ POŽÁRNÍ ZBROJNICE - VYUŽÍVÁNO POH. STRÁŽÍ
14 SPORTOVNÍ ZAŘÍZENÍ (VOLEJBAL, TENISOVÝ KURT, VENKOVNÍ TANEČNÍ PARKET A POD.)
15 PLOCHY PRO KOMERČNÍ VYUŽITÍ - SLUŽBY, NEZÁVADNÁ DROBNÁ VÝROBA
16 ROZŠÍŘENÍ VÝROBNÍCH PLOCH
16 A POŘEZ DŘEVA p TOMEŠEK A p.SÝKORA
17 REZERVNÍ PLOCHY PRO ROZVOJ CESTOVNÍHO RUCHU - UBYTOVACÍ A STRAVOVACÍ KAPACITY V RÁMCI LEDNICKO - VALTICKÉHO AREÁLU
18 ČOV
19 ZAHRABOVIŠTĚ DEKAMERU

HLAVNÍ PROJEKTANT ING.ARCH. L. PŠENČÍK	HIP ATELIÉRU ING. L. DUBČÁK	s·projekt plus a.s. projektova a inzenyrska cinnost tr. T. Bati 608 762 73 Zlin	
VEDOUCÍ PROJEKTANT - ARCH. ING.ARCH. L. PŠENČÍK	VEDOUCÍ PROJEKTANT - ELEKTRO, VOD. HOSP. ING. SOUDILOVÁ, ING. VYYNUCHAL	VEDOUCÍ ATELIÉRU	ING.ARCH. J. SOUKAL
VEDOUCÍ PROJEKTANT - DOPRAVA ING. K. PROKOPEK	DIGITÁLNÍ ZPRACOVÁNÍ V. EICHLER	TK	ING.ARCH. D. ČUJANOVÁ
OBJEDNATEL OKRESNÍ ÚŘAD BŘECLAV, REFERÁT REGION. ROZVOJE		FORMÁT	5 A4
ÚZEMNÍ PLÁN OBCE VALTICE - ÚVALY		DATUM	LISTOPAD 1996
		ÚČEL	ÚPD
		Č.Z.	01-2308-032
ZÁJMOVÉ ÚZEMÍ		MĚR. 1:10000	Č.V. 1