ÚZEMNÍ PLÁN OBCE VALTICE - ÚVALY

KOMPLEXNÍ URBANISTICKÝ NÁVRH

1 : 2000

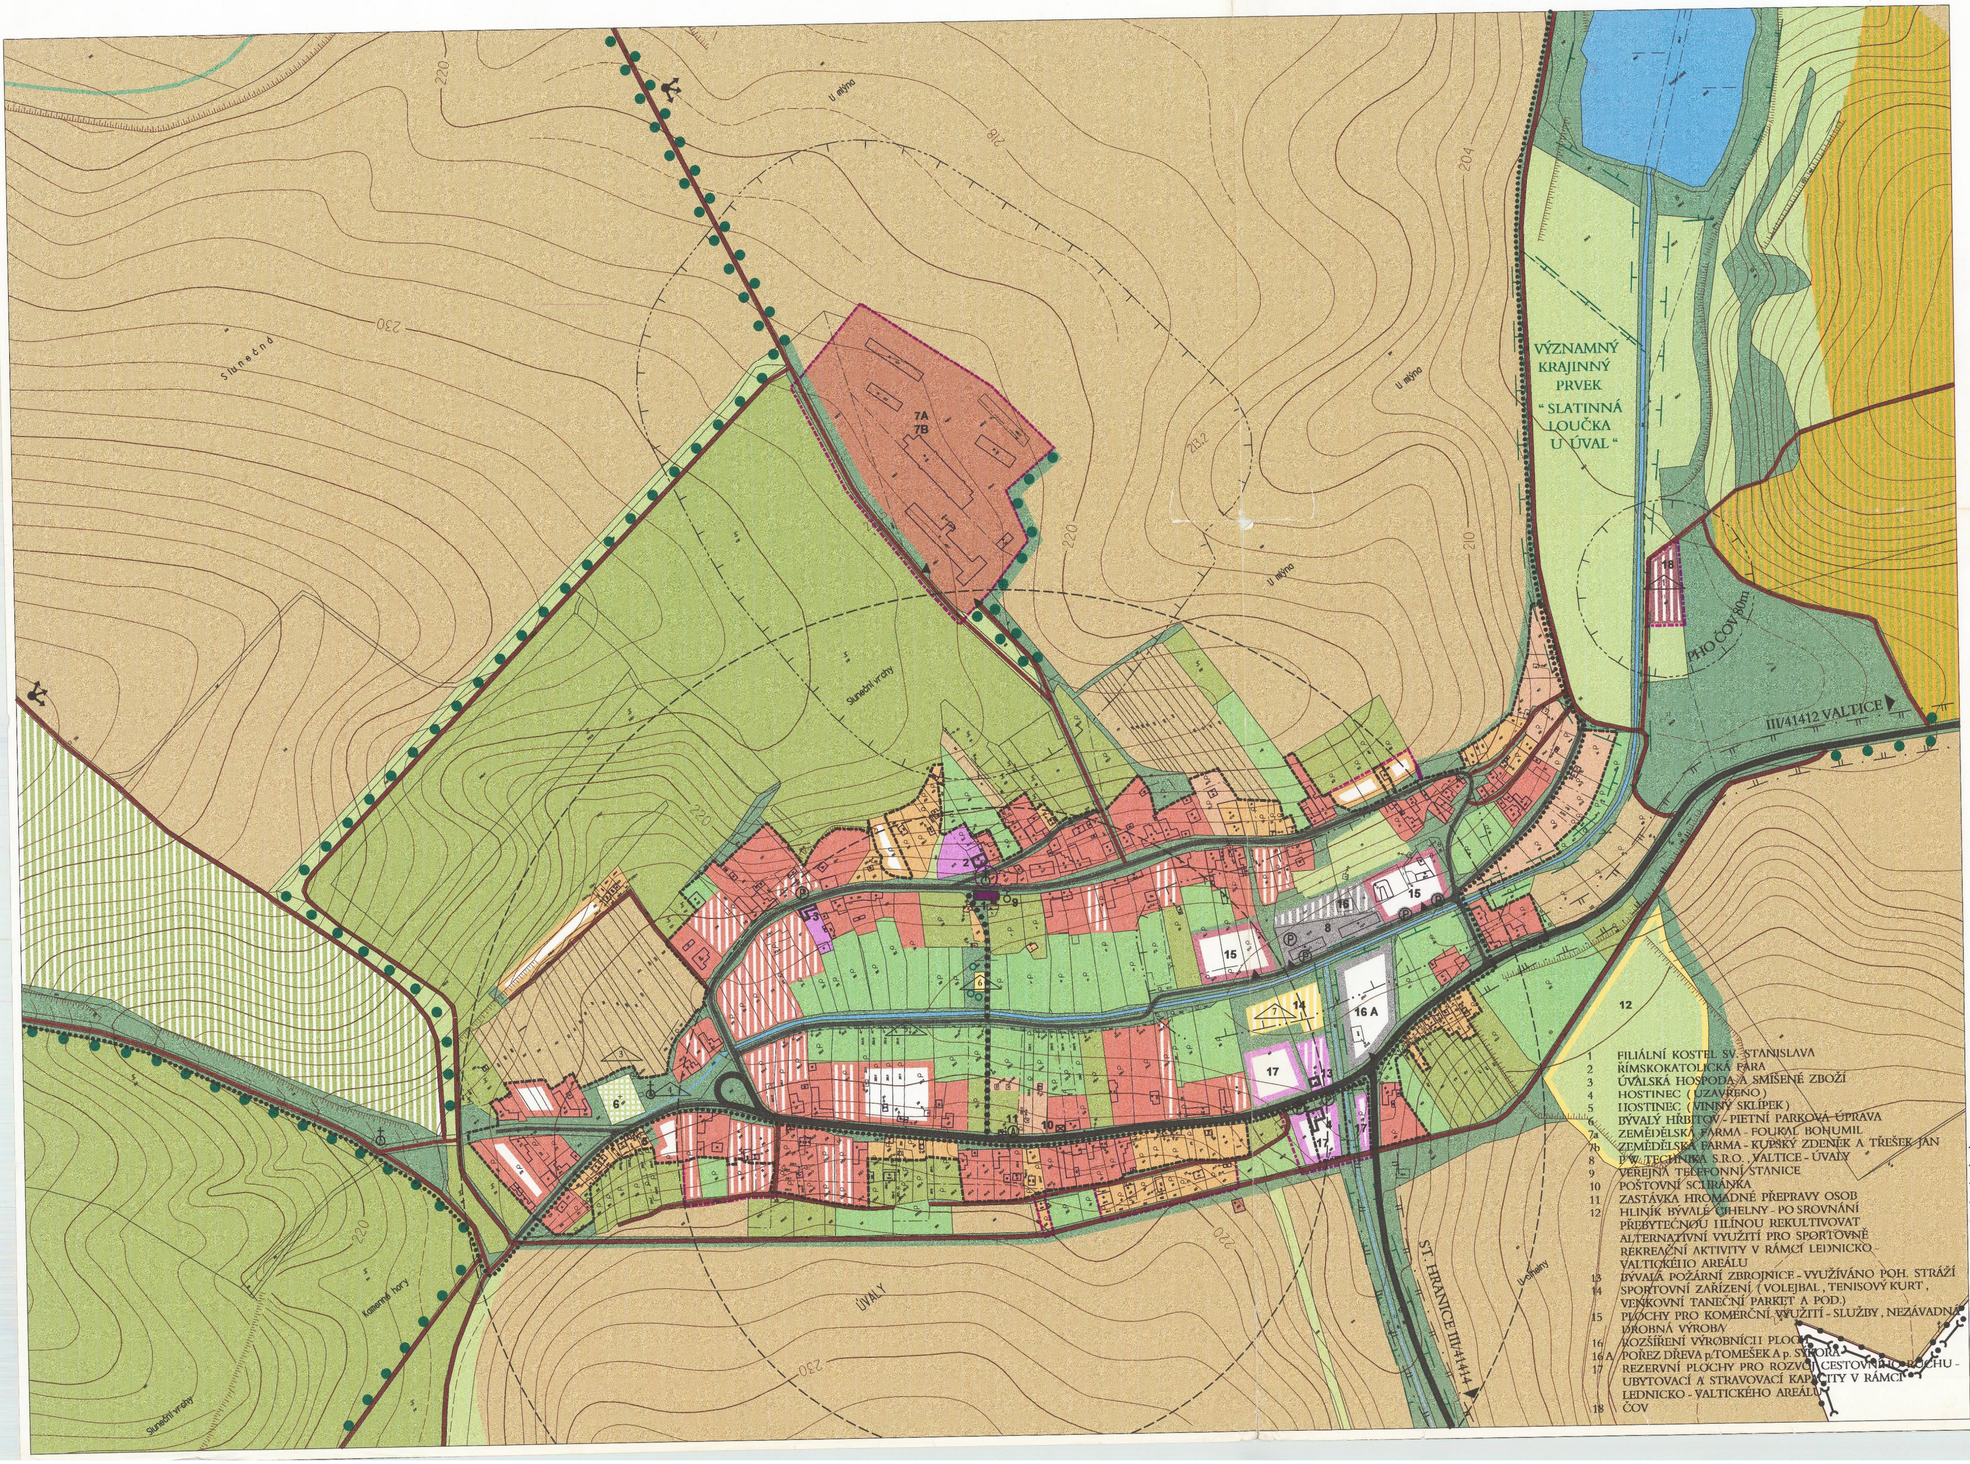

STAV	NÁVRH	VÝHLED	
			STÁTNÍ SILNICE
			MÍSTNÍ KOMUNIKACE
			ZEMĚDĚLSKÉ A ÚČELOVÉ KOMUNIKACE
			PĚŠÍ PROPOJENÍ
			TURISTICKÉ TRASY
			ROZHLEDOVÁ POLE KŘIŽOVATEK
			VSTUPY A VJEZDY DO AREÁLŮ
			ZASTÁVKY HROMADNÉ DOPRAVY A PLOCHY PARKOVIŠŤ
			STÁTNÍ HRANICE ČESKÉ REPUBLIKY
			HRANICE KATASTRÁLNÍ
			HRANICE ZASTAVĚNÉHO ÚZEMÍ
			KŘÍŽE , SOCHY , BOŽÍ MUKA - SOLITÉRNÍ STROMY
			PAMÁTKOVĚ CHRÁNĚNÉ OBJEKTY
			MÍSTA DÁLKOVÝCH ROZHLEDŮ
			DOCHÁZKOVÉ VZDÁLENOSTI ZASTÁVEK
			VODNÍ TOKY A PLOCHY
			OCHRANNÁ PÁSMA KOMUNIKACE A ŽELEZNICE
			PÁSMA HYGIENICKÉ OCHRANY

STAV	NÁVRH	DLOUHODOBÉ REZERVY	
			PLOCHY OBYTNÉ ZÁSTAVBY - 1-2 PODLAŽÍ
			PLOCHY OBČANSKÉHO VYBAVENÍ
			PLOCHY CHAT A INDIVIDUÁLNÍ REKREACE
			PLOCHY SPORTU A SPORTOVNĚ REKREAČNÍCH AKTIVIT
			PLOCHY VINNÝCH SKLEPŮ
			PLOCHY ROZPTÝLENÉHO REKREAČNÍHO ZÁJMU
			PLOCHY ZEMĚDĚLSKÉ VÝROBY A SLUŽEB
			PLOCHY VÝROBY , SKLADŮ A TECHNICKÉ VYBAVENOSTI
			PLOCHY KOMERČNÍCH AKTIVIT - DROBNÁ VÝROBA , VÝROBNÍ SLUŽBY
			PLOCHA ČOV
			VEŘEJNÁ A KRAJINNÁ ZELEŇ
			DOPROVODNÁ VYSOKÁ ZELEŇ
			PARKOVÁ ÚPRAVA BÝVALÉHO HŘBITOVA
			LOUKY , PASTVINY A ZATRAVNĚNÉ PLOCHY
			SADY A ZAHRADY
			VINICE
			ORNÁ PŮDA
			PLOCHY DOPRAVY A PARKOVIŠŤ
			VEŘEJNĚ PROSPĚŠNÉ STAVBY

	LOKÁLNÍ BIOKORIDOR
	VÝZNAMNÝ KRAJINNÝ PRVEK

SCHVALOVACÍ DOLOŽKA

SCHVALOVACÍ ORGÁN: MĚSTSKÉ - ~~OBECNÍ~~ ZASTUPITELSTVO V Valticích

ČÍSLO JEDNACÍ :

DATUM SCHVÁLENÍ : ~~28.1.1998~~

RAZÍTKO :

PODPIS :

JMÉNO : JIŘÍ ŠMÁEK

FUNKCE : STAROSTA

ZASTUPCE STAROSTY

VEŘEJNĚ PROSPĚŠNÉ STAVBY

1 ČISTÍRNA ODPADNÍCH VOD
2 ÚZEMNÍ NÁROKY PRO ZÁSOBOVÁNÍ VODOU
3 ZDĚNÁ VĚŽOVÁ TRAFOSTANICE
4 PARKOVÉ PLOCHY V OKOLÍ HŘBITOVA
5 MÍSTNÍ KOMUNIKACE PODÉL POTOKA SVODNICE
6 DĚTSKÉ HŘIŠTĚ POD KOSTELEM
7 HŘIŠTĚ ZA HASIČSKOU ZBROJNICÍ

MĚSTO VALTICE

s-projekt plus a.s.
projektová a inženýrská činnost
tř. T. Baťa 508 762 73 Zlín

HLAVNÍ PROJEKTANT	ING.ARCH. L. PŠENČÍK	HIP ATELIÉRU	ING. L. DUBČÁK
VEDOUCÍ PROJEKTANT - ARCH.	ING.ARCH. L. PŠENČÍK	ZODP. PROJEKTANT	ING.ARCH. L. PŠENČÍK, ING. J. PERNICA
VEDOUCÍ PROJEKTANT - SPEC.	ING. K. PROKOPEK	DIGITÁLNÍ ZPRACOVÁNÍ	V. EICHLER
OBJEDNATEL	OKRESNÍ ÚŘAD BŘECLAV, REFERÁT REGION. ROZVOJE		

ÚZEMNÍ PLÁN OBCE
VALTICE - ÚVALY
KOMPLEXNÍ URBANISTICKÝ NÁVRH

VEDOUCÍ ATELIÉRU	ING.ARCH. J. SOUKAL
TK	ING.ARCH. D. ČUJANOVÁ
FORMÁT	14 A4
DATUM	LISTOPAD 1996
ÚČEL	ÚP
Č.Z.	01-2300
MĚR. 1:2000	Č.V. 2