


ÚZEMNÍ PLÁN OBCE VALTICE - ÚVALY

REGULAČNÍ VÝKRES

1 : 2000

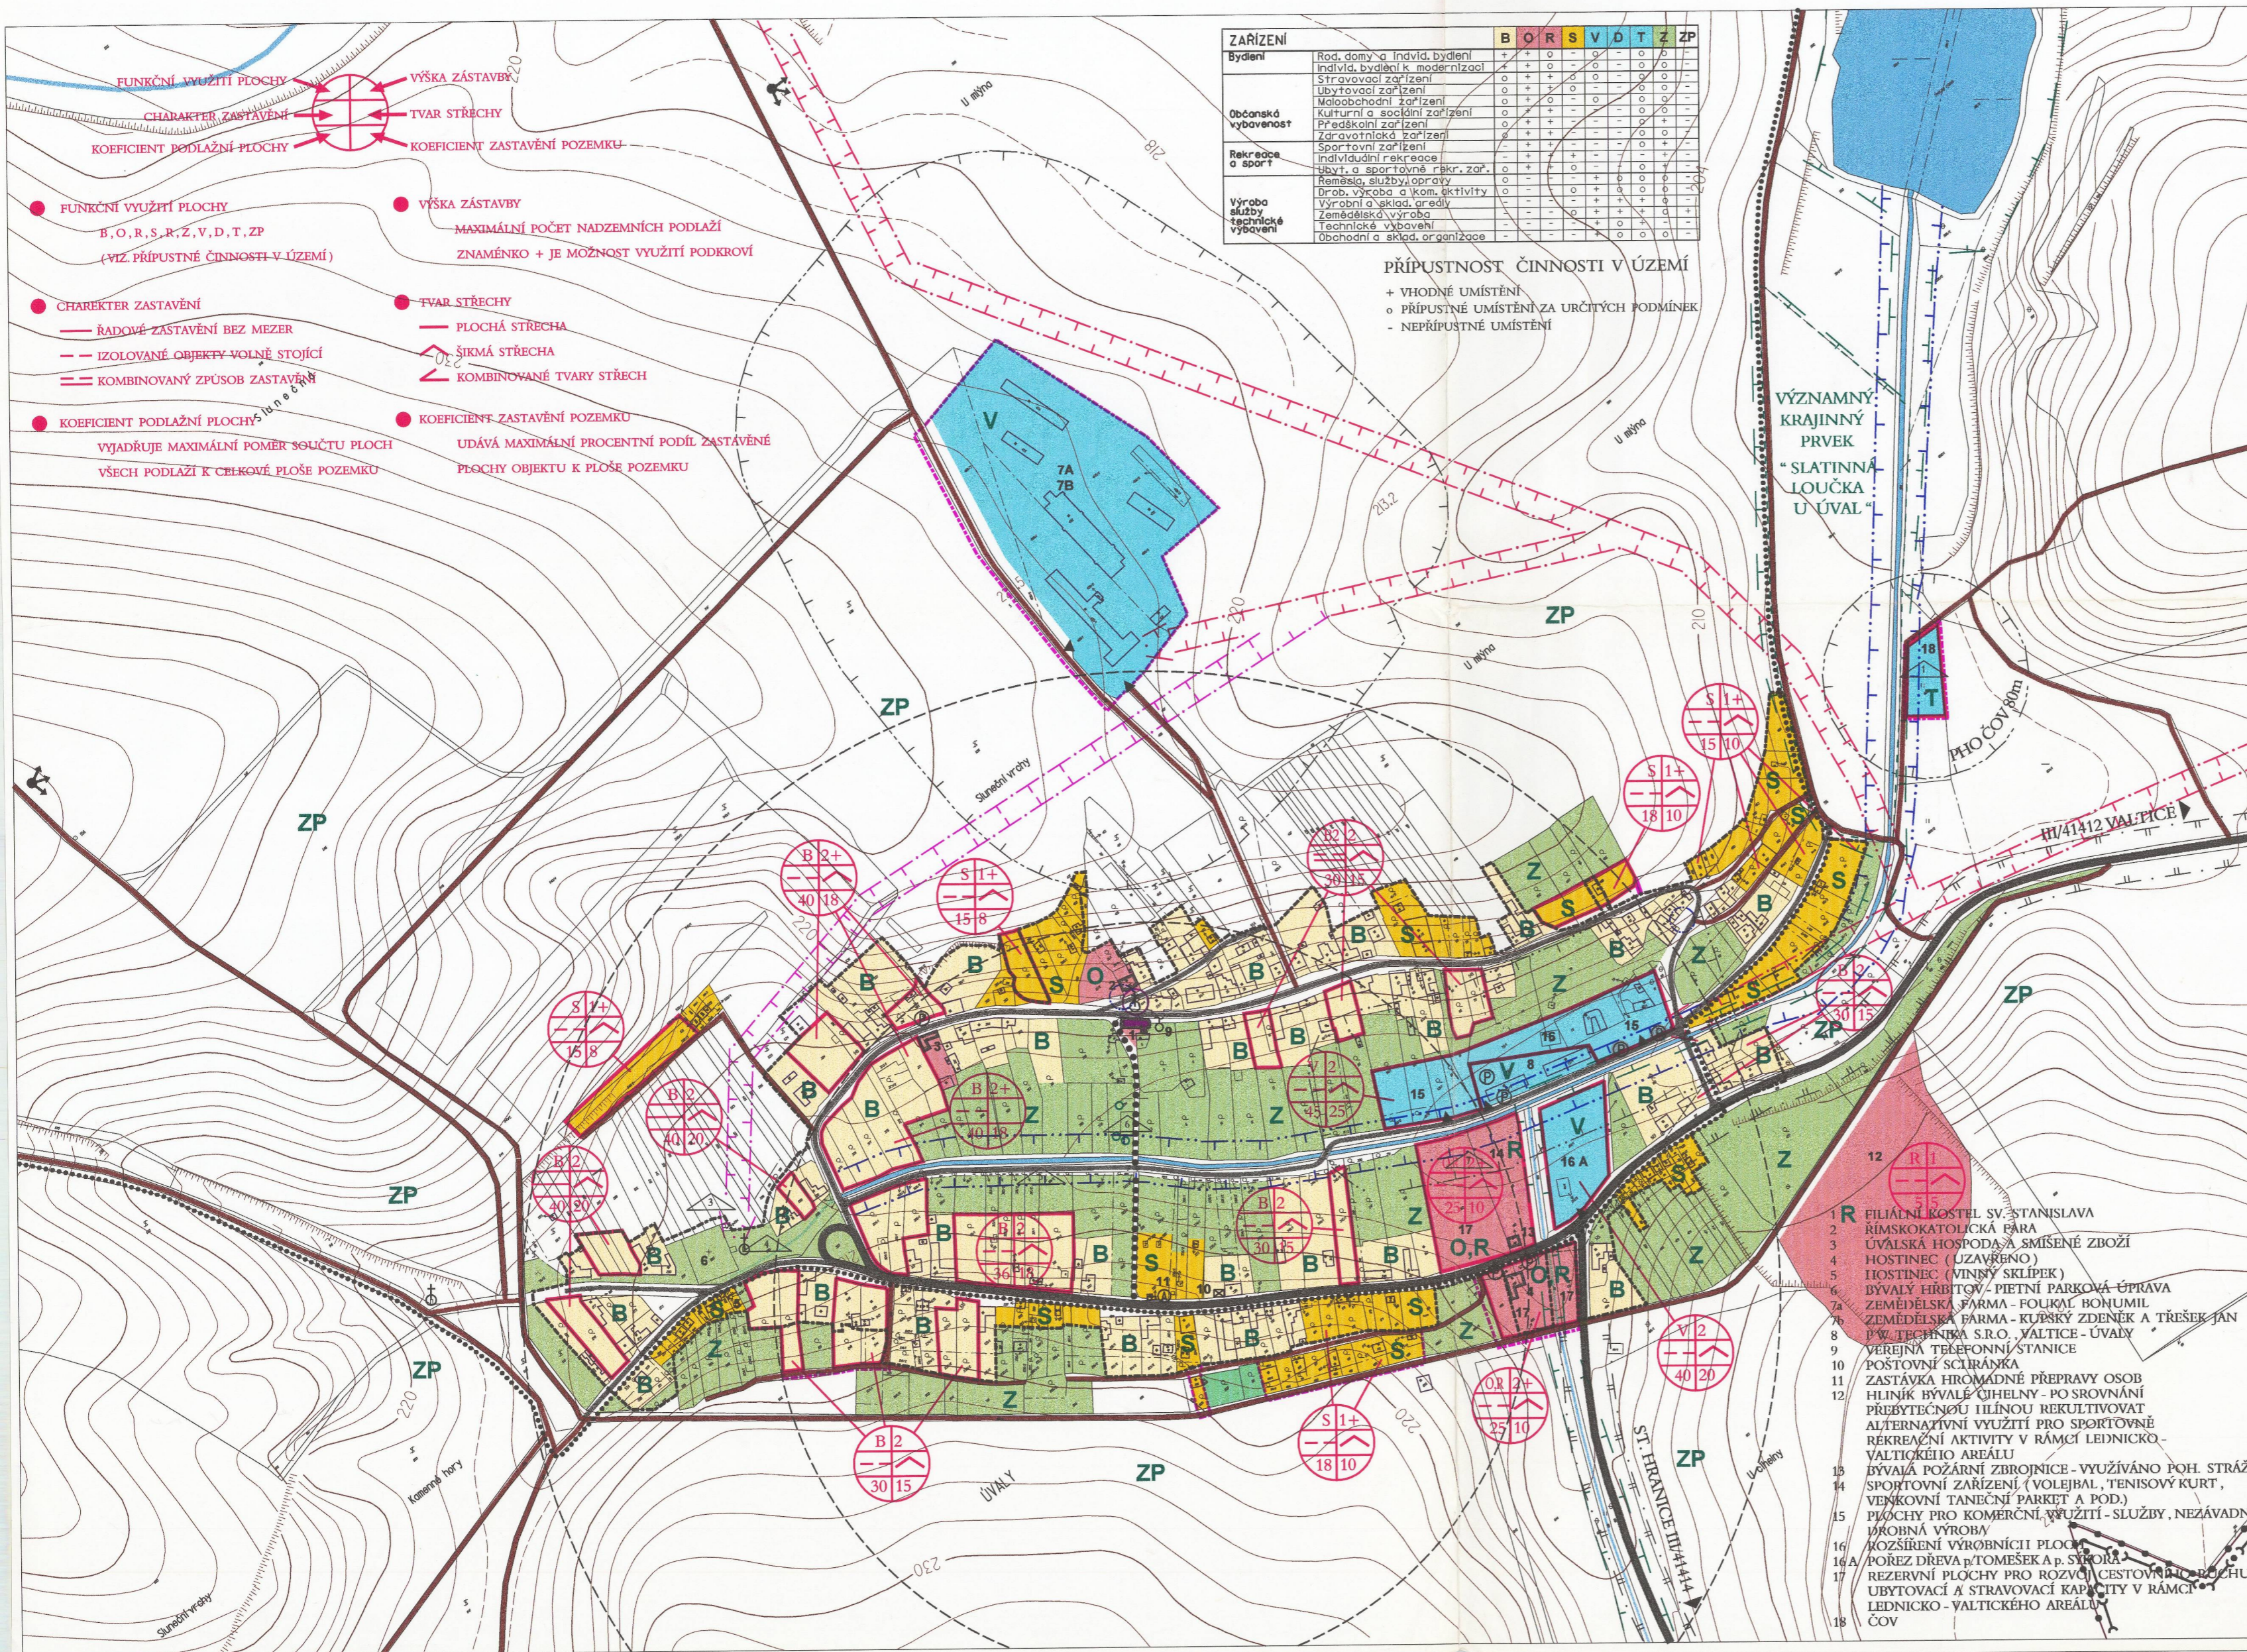

SCHVALOVACÍ DOLOŽKA

SCHVALOVACÍ ÚŘAD: MĚSTO ÚVALY

ČLEB JEDNACÍ: [Signature]

DATA M SCHVALY: [Date]

PROJEKTANT: [Signature]

OPRÁVIL: [Signature]

PROJEKTANT: [Signature]

OPRÁVIL: [Signature]

PROJEKTANT: [Signature]

OPRÁVIL: [Signature]

MĚSTO ÚVALY

HLAVNÍ PROJEKTANT	ING. ALOU L. PŠENČEK	HP ATLETERY	ING. L. DUBČEK	S-projekt	ING. ALOU L. PŠENČEK
VEDOUcí PROJEKTANT - ARCH.	ING. ALOU L. PŠENČEK	ZOOP. PROJEKTANT	ING. ALOU L. PŠENČEK	PROJEKTOVACÍ A STAVENÍSKÁ ČINNOST	1702 13a
VEDOUcí PROJEKTANT - SPEC.	ING. K. PROKOP, ING. SOUKOP, ING. VÝCHOUL	DIGITÁLNÍ PRACOVNÍ	ING. ALOU L. PŠENČEK	FORMÁT	A4
OBLEHATEL	OBLEHATEL ÚŘAD - BŘECLAV, REFERÁT REGION. ROZVOJE	V. EICKER	VEDOUcí ATELIERU	DEJEL	OPR.
ÚZEMNÍ PLÁN OBCE VALTICE - ÚVALY			MĚR. 1:2000		
REGULAČNÍ VÝKRES			Č. 3		