


ÚZEMNÍ PLÁN OBCE VALTICE - ÚVALY

1 : 2000

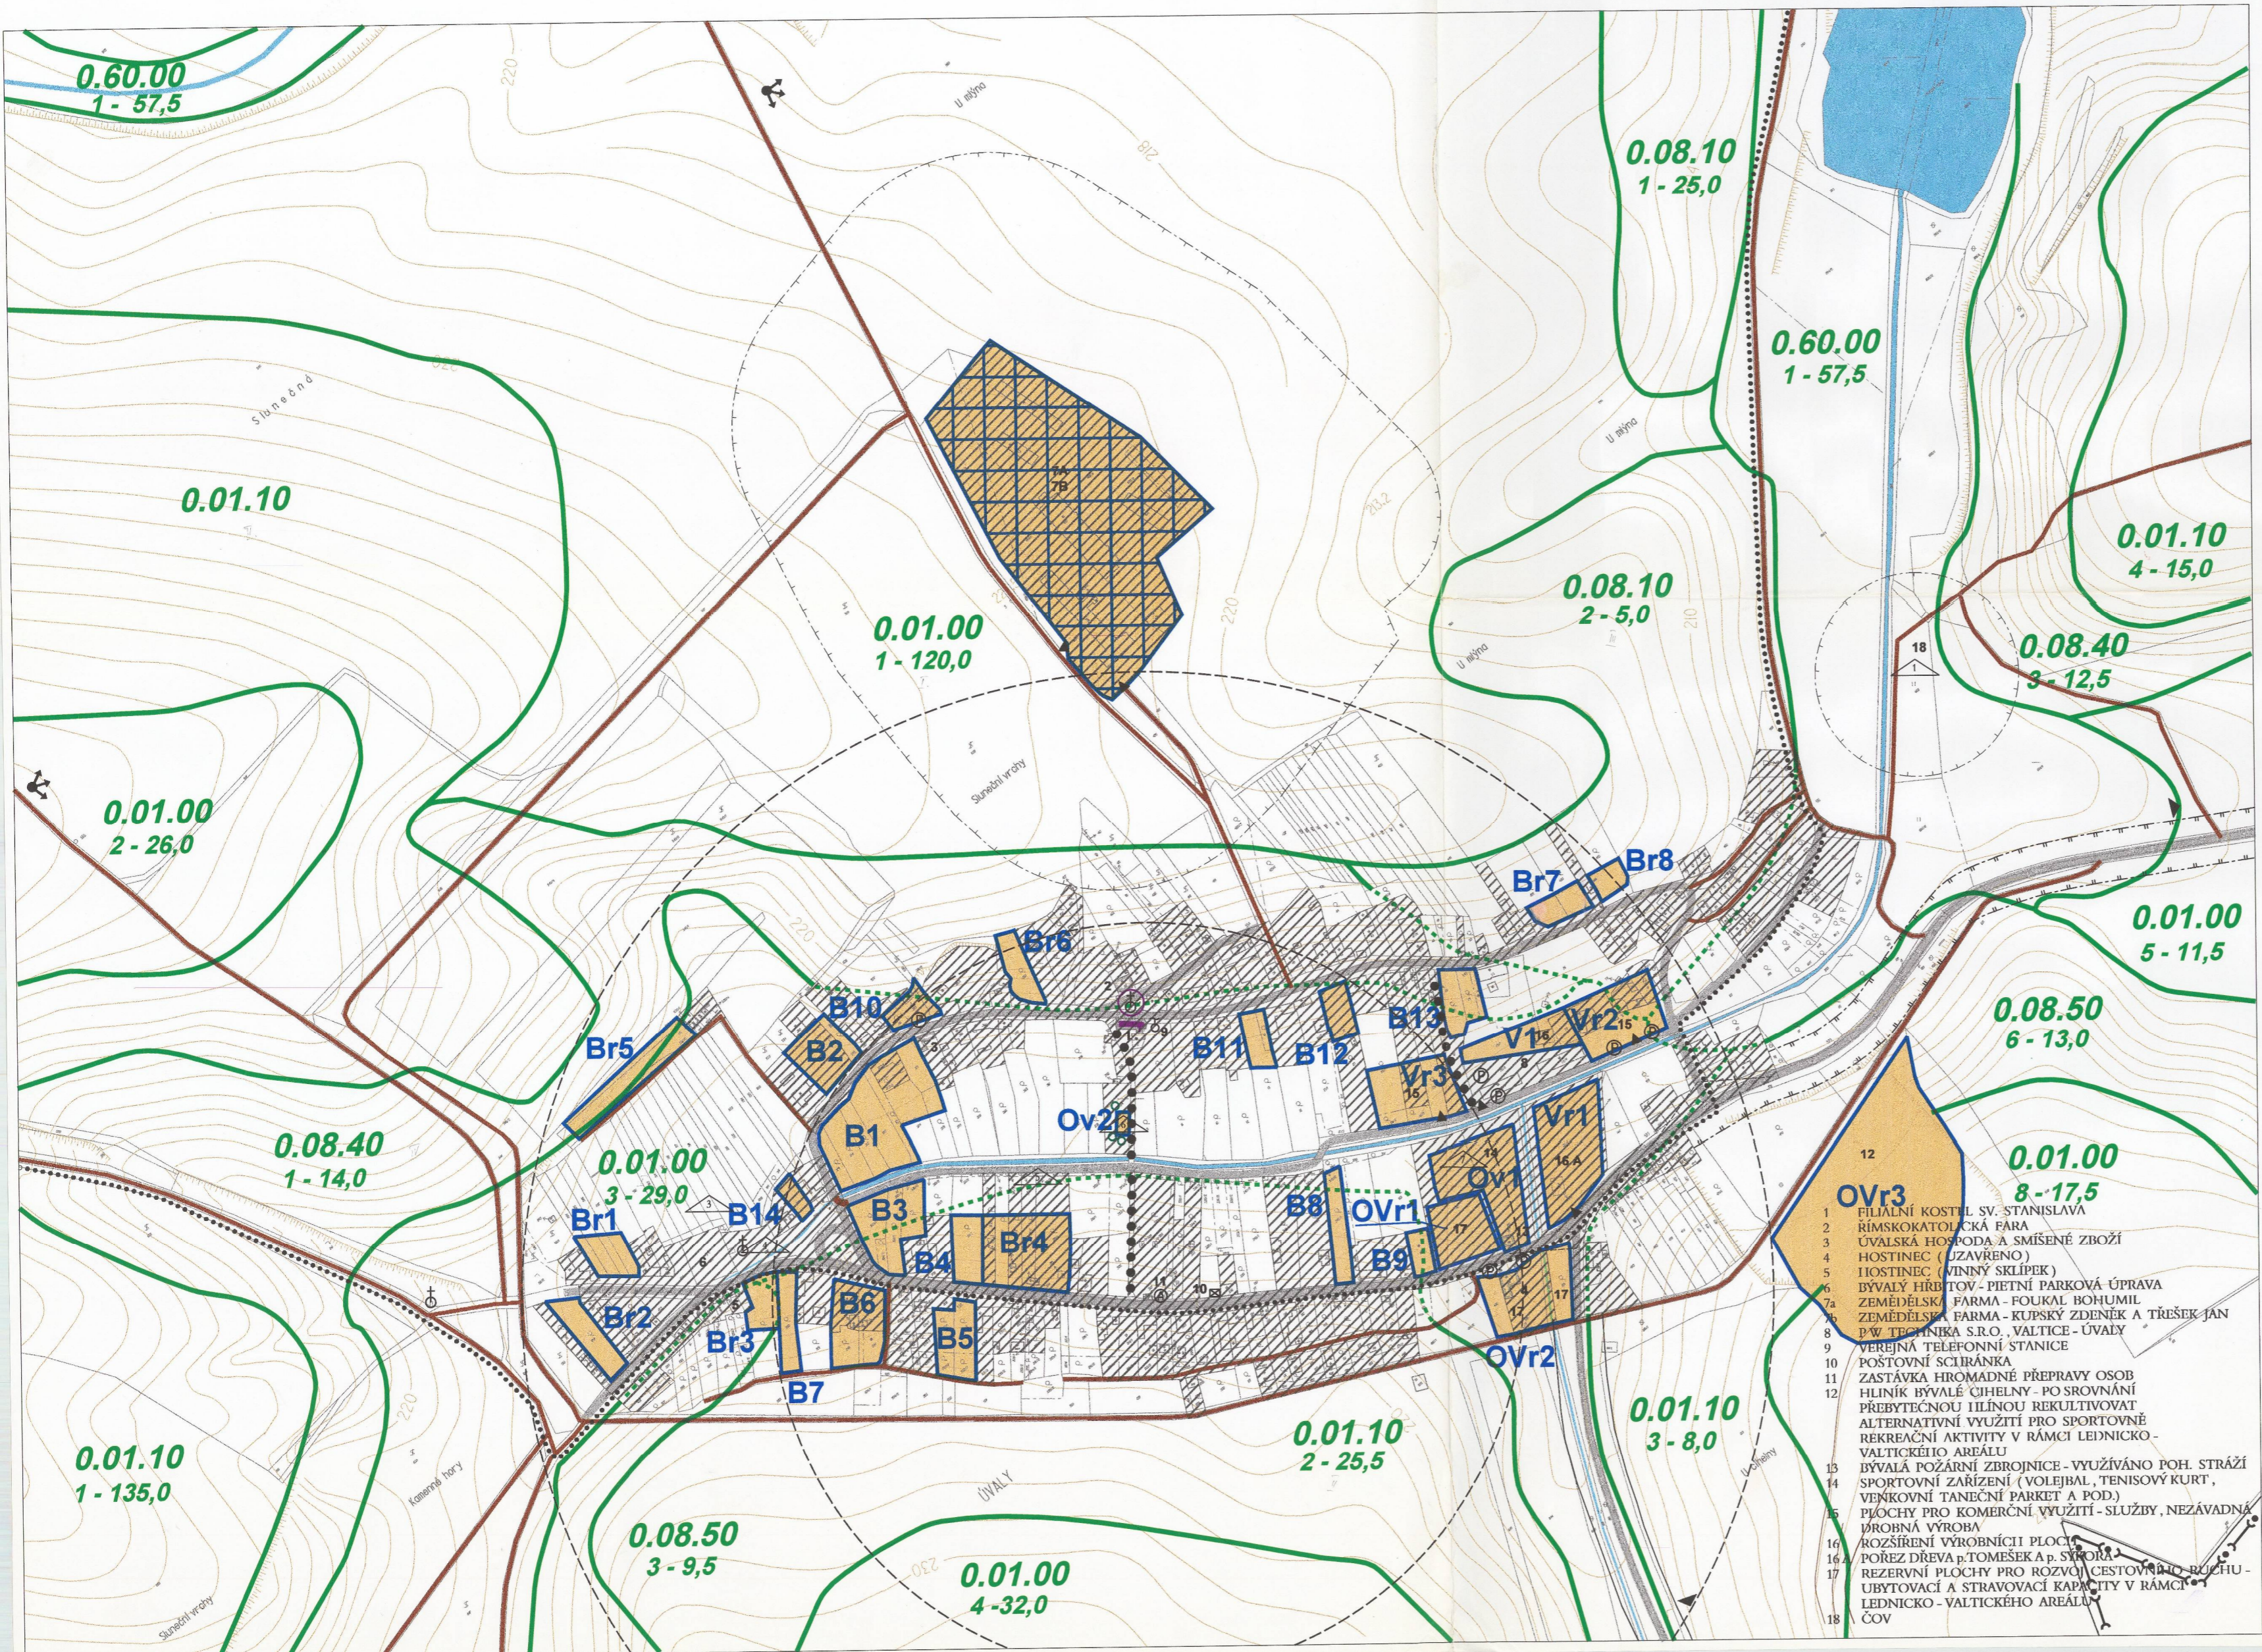

STAV	NÁVRH	VÝHLED
		STÁTNÍ SILNICE
		MÍSTNÍ KOMUNIKACE
		ZEMĚDĚLSKÉ A ÚČELOVÉ KOMUNIKACE
		PĚŠÍ PROPOJENÍ
		TURISTICKÉ TRASY
		ROZHLEDOVÁ POLE KŘÍŽOVATEK
		VSTUPY A VJEZDY DO AREÁLŮ
		ZASTÁVKY HROMADNÉ DOPRAVY A PLOCH PARKOVIŠŤ
		STÁTNÍ HRANICE ČESKÉ REPUBLIKY
		HRANICE KATASTRÁLNÍ
		KŘÍŽE, SOCHY, BOŽÍ MUKA - SOLITÉRNÍ STROMY
		PAMÁTKOVĚ CHRÁNĚNÉ OBJEKTY
		MÍSTA DÁLKOVÝCH ROZHLEDŮ
		DOCHÁZKOVÉ VZDÁLENOSTI ZASTÁVEK
		VODNÍ TOKY A PLOCHY
		OCHRANNÁ PÁSMA KOMUNIKACE A ŽELEZNICE
		PÁSMA HYGIENICKÉ OCHRANY
		HRANICE INTRAVILÁNU (r.1966) NEBYLA STANOVENA
		SOUČASNĚ ZASTAVĚNÉHO ÚZEMÍ OBCE

- LOKALITY ZÁBORŮ ZEMĚDĚLSKÉ PŮDY
- HRANICE BPEJ
- AREÁLY ZEMĚDĚLSKÉ VÝROBY

- 1 FILLIÁLNÍ KOSTEL SV. STANISLAVA
- 2 RÍMSKOKATOLICKÁ FARA
- 3 ÚVALSKÁ HOSPODA A SMÍŠENÉ ZBOŽÍ
- 4 HOSTINEC (UZAVŘENO)
- 5 HOSTINEC (VINNÝ SKLIPEK)
- 6 BÝVALÝ HRŠŤOV - PIETNÍ PARKOVÁ ÚPRAVA
- 7a ZEMĚDĚLSKÁ FARMA - FOUKAL BOHUMIL
- 7b ZEMĚDĚLSKÁ FARMA - KUPSKÝ ZDENĚK A TRÉŠEK JAN
- 8 P.W. TECHNICKÁ S.R.O. VALTICE - ÚVALY
- 9 VEŘEJNÁ TELEFONNÍ STANICE
- 10 POŠTOVNÍ SČIŘÁNKA
- 11 ZASTÁVKA HROMADNÉ PŘEPRAVY OSOB
- 12 HLINÍK BÝVALÉ ČIHELNY - PO SROVNÁNÍ PŘEBYTEČNOU HLINOU REKULTIVOVAT
- 13 ALTERNATIVNÍ VYUŽITÍ PRO SPORTOVNĚ REKREAČNÍ AKTIVITY V RÁMCI LEONICKO-VALTICKÉHO AREÁLU
- 14 BÝVALÁ POŽÁRNÍ ZBRONJICE - VYUŽIVÁNO POH. STRÁŽÍ
- 15 SPORTOVNÍ ZAŘÍZENÍ (VOLEJBAL, TENISOVÝ KURT, VEŘKOVNÍ TANČNÍ PARETY A POD.)
- 16 PLOCHY PRO KOMERČNÍ VYUŽITÍ - SLUŽBY, NEZÁVADNÁ JIHOBNÁ VÝROBA
- 17 ROZŠŘENÍ VÝROBNÍCI PLOCHY
- 18 POŘEZ DŘEVA p. TOMĚŠEK A p. SYROUKA
- 19 REZERVNÍ PLOCHY PRO ROZVOJ CESTOVÁNÍ RUCHEM - UBYTOVACÍ A STRAVOVACÍ KAPACITY V RÁMCI LEONICKO-VALTICKÉHO AREÁLU
- 20 ČOV

SCHVALOVACÍ DOLOŽKA

SCHVALOVACÍ ORGÁN: MĚSTSKÝ - OBECNÍ ZASTUPITELSTVO v *Valtice*

ČÍSLO JEDNACÍ: _____

DATUM SCHVĚTY: *20. 1. 2007*

RAJČÍK: _____

PODPIS: *[Signature]*

JMÉNO: *Ing. Ljuba Ráček*

PRŮJEMNÍ: _____

FUNKCE: STAROSTA ZÁSTUPCE STAROSTY



HLAVNÍ PROJEKTANT: ING. JIŘÍ L. PŠENČA	HP: ATELEBU	ING. L. BUREŠ	S s-projekt plus a.s.
VEDOUcí PROJEKTANT: ING. JIŘÍ L. PŠENČA	ZODP. PROJEKTANT: ING. JIŘÍ L. PŠENČA	ING. JIŘÍ L. PŠENČA, ING. JIŘÍ PERNKA	
VEDOUcí PROJEKTANT - SPEC: ING. JIŘÍ L. PŠENČA	DIGITÁLNÍ PRÁCOVÁNÍ	V. BOCHLER	VEDOUcí ATELIERU: ING. JIŘÍ L. PŠENČA
ODRABNĚTELE: OKRESNÍ ÚŘAD - OBECNÍ ÚŘAD, REFERÁT REGIONÁLNÍHO ÚŘADU	REF. ÚŘAD: REGIONÁLNÍ ÚŘAD	REF. ÚŘAD: REGIONÁLNÍ ÚŘAD	REF. ÚŘAD: REGIONÁLNÍ ÚŘAD
ÚZEMNÍ PLÁN OBCE VALTICE - ÚVALY			FORMÁT: H. A4 DATUM: LISTOPAD 2006 ÚČEL: ÚP Č.Č.: 06-2006-002 MĚR: 1:2000 Č.Č.: 4