


ÚZEMNÍ PLÁN OBCE VALTICE - ÚVALY

ENERGETICKÉ SÍTĚ

1 : 2000

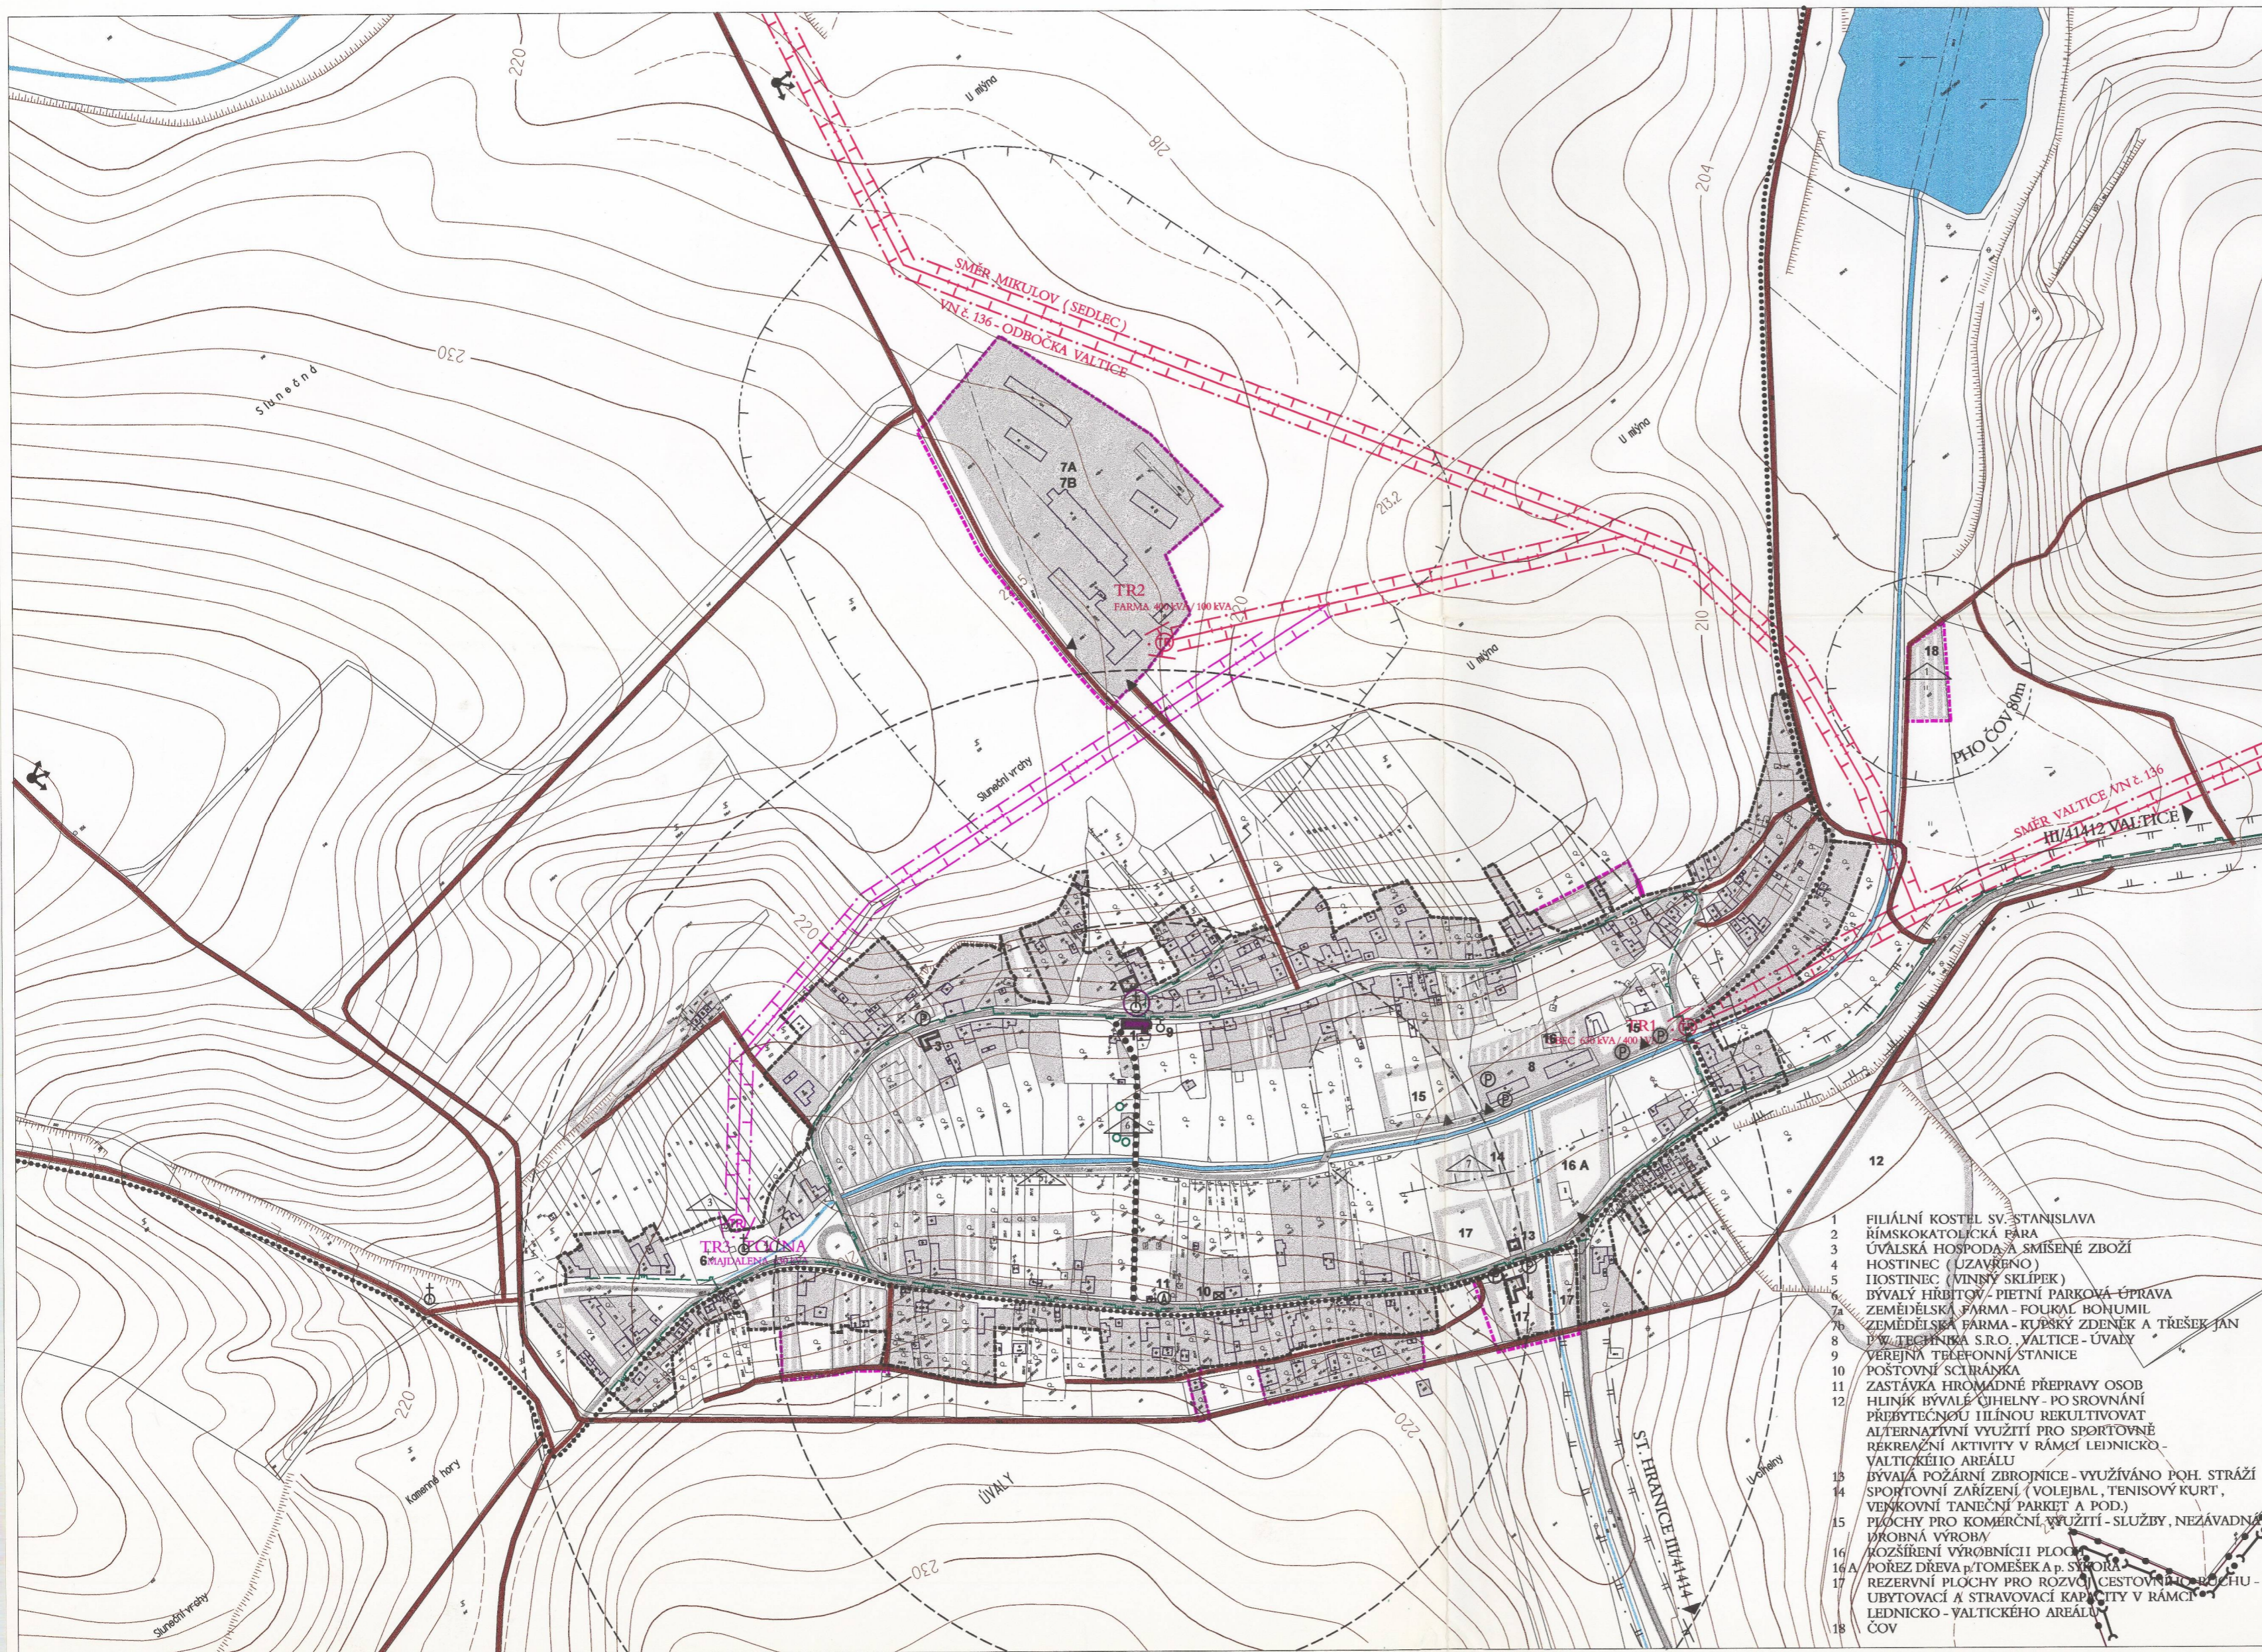

| STAV | NÁVRH | VÝHLÍD |
|------|-------|--------|
| | | |
| | | |
| STAV | NÁVRH |
|------|-------|
| | |
| | |
| | |
| | |

STÁTNÍ SILNICE
MÍSTNÍ KOMUNIKACE
ZEMĚDĚLSKÉ A ÚČELOVÉ KOMUNIKACE
PĚŠÍ PROPOJENÍ
TURISTICKÉ TRASY
ROZLIŠEDOVÁ POLE KŘÍŽOVATEK
VSTUPY A VJEZDY DO AREÁLŮ
ZASTÁVKY HROMADNÉ DOPRAVY A PLOCHY PARKOVIŠTÍ
STÁTNÍ HRANICE ČESKÉ REPUBLIKY
HRANICE KATASTRÁLNÍ
HRANICE ZASTAVĚNÉHO ÚZEMÍ
KŘÍŽE, SOCHY, BOŽÍ MUKA - SOLITÉRNÍ STROMY
PAMÁTKOVÉ CHRÁNĚNÉ OBJEKTY
MÍSTA DÁLKOVÝCH ROZHLEDŮ
DOCIÁZKOVÉ VZDÁLENOSTI ZASTÁVEK
VODNÍ TOKY A PLOCHY
OCHRANNÁ PÁSMA KOMUNIKACE A ŽELEZNICE
PÁSMA HYGIENICKÉ OCHRANY

VOLNÉ VEDENÍ VN 220kV
TRANSFORMOVNA 22/0,4 KV / VĚŽOVÁ
TRANSFORMOVNA "MAJDALENA"
OCHRANNÉ PÁSMA VN 22 KV
STL PLYNOVOD

- 1 FILIÁLNÍ KOSTEL SV. STANISLAVA
- 2 RÍMSKOKATOLICKÁ FARA
- 3 ÚVALSKÁ HOSPODA A SMÍŠENÉ ZBOŽÍ
- 4 HOSTINEC (UZAVŘENO)
- 5 HOSTINEC (VINISÝ SKLÍPEK)
- 6 BÝVALÝ HRBITOV - PIETNÍ PARKOVÁ ÚPRAVA
- 7 ZEMĚDĚLSKÁ FARMA - FOUKAL BONUMIL
- 8 ZEMĚDĚLSKÁ FARMA - KUŠSKÝ ZDENĚK A TŘEŠEK JAN
- 9 P. V. TECHNICKÁ S.R.O. VALTICE - ÚVALY
- 10 VĚŘEJNÁ TELEFONNÍ STANICE
- 11 POSTOVNÍ SCHránKA
- 12 ZASTÁVKA HROMADNÉ PŘEPRAVY OSOB
- 13 HLINÍK BÝVALÉ BIHELNY - PO SROVNÁNÍ
- 14 PŘEBYTEČNŮ HLINOU REKULTIVOVAT
- 15 ALTERNATIVNÍ VYUŽITÍ PRO SPORTOVNĚ
- 16 REKREAČNÍ AKTIVITY V RÁMCI LEIDNICKO -
- 17 VALTICKÉHO AREÁLU
- 18 BÝVALÁ POŽÁRNÍ ZBRONICE - VYUŽÍVÁNO POH. STRÁŽÍ
- 19 SPORTOVNÍ ZAŘÍZENÍ (VOLEJBAL, TENISOVÝ KURT,
- 20 VENKOVNÍ TANEČNÍ PARKET A POD.)
- 21 PLOCHY PRO KOMERČNÍ VYUŽITÍ - SLUŽBY, NEZÁVADNÁ
- 22 VÝROBNÁ VÝROBA
- 23 ROZŠÍŘENÍ VÝROBNÍČÍ PLOCHY
- 24 POŘEZ DŘEVA p. TOMESKA p. SV. PORA
- 25 REZERVNÍ PLOCHY PRO ROZVOJ CESTOVNÍHO
- 26 UBYTOVACÍ A STRAVOVACÍ KAPACITY V RÁMCI
- 27 LEIDNICKO - VALTICKÉHO AREÁLU
- 28 ČOV

SCHVALOVACÍ DOLOŽKA

SCHVALOVACÍ ORGÁN: MĚSTSKÉ - OPRÁVNĚNÉ ZASTUPITELSTVÍ M. Valtice

CÍL: JEDNACÍ :
 DATUM SCHVÁZENÍ : 22.1.2009
 RAZÍTKO :
 PODPIS :
 JMÉNO :
 PŘÍJMENÍ :
 FUNKCE :

| | | | | |
|----------------------------|---------------------|---------------------|----------------|-----------------|
| HLAVNÍ PROJEKTANT | ING. ARCH. L. PŠENK | HP ATLETER | ING. L. DUBČEK | |
| VEDOUcí PROJEKTANT - ARCH. | ING. ARCH. L. PŠENK | ZOOP. PROJEKTANT | ING. VYRUBAL | |
| VEDOUcí PROJEKTANT - SPEC. | ING. VYRUBAL | DIGITÁLNÍ PRAKOVÁNÍ | V. ECKERT | VEDOUcí ATLETER |
| ORIGINÁTEL | ORISENÍ ÚNAD | ORISENÍ ÚNAD | ORISENÍ ÚNAD | ORISENÍ ÚNAD |

FORMÁT :
 DATUM :
 ÚČEL :
 C.Č. :
 MĚR : 1:2000

