
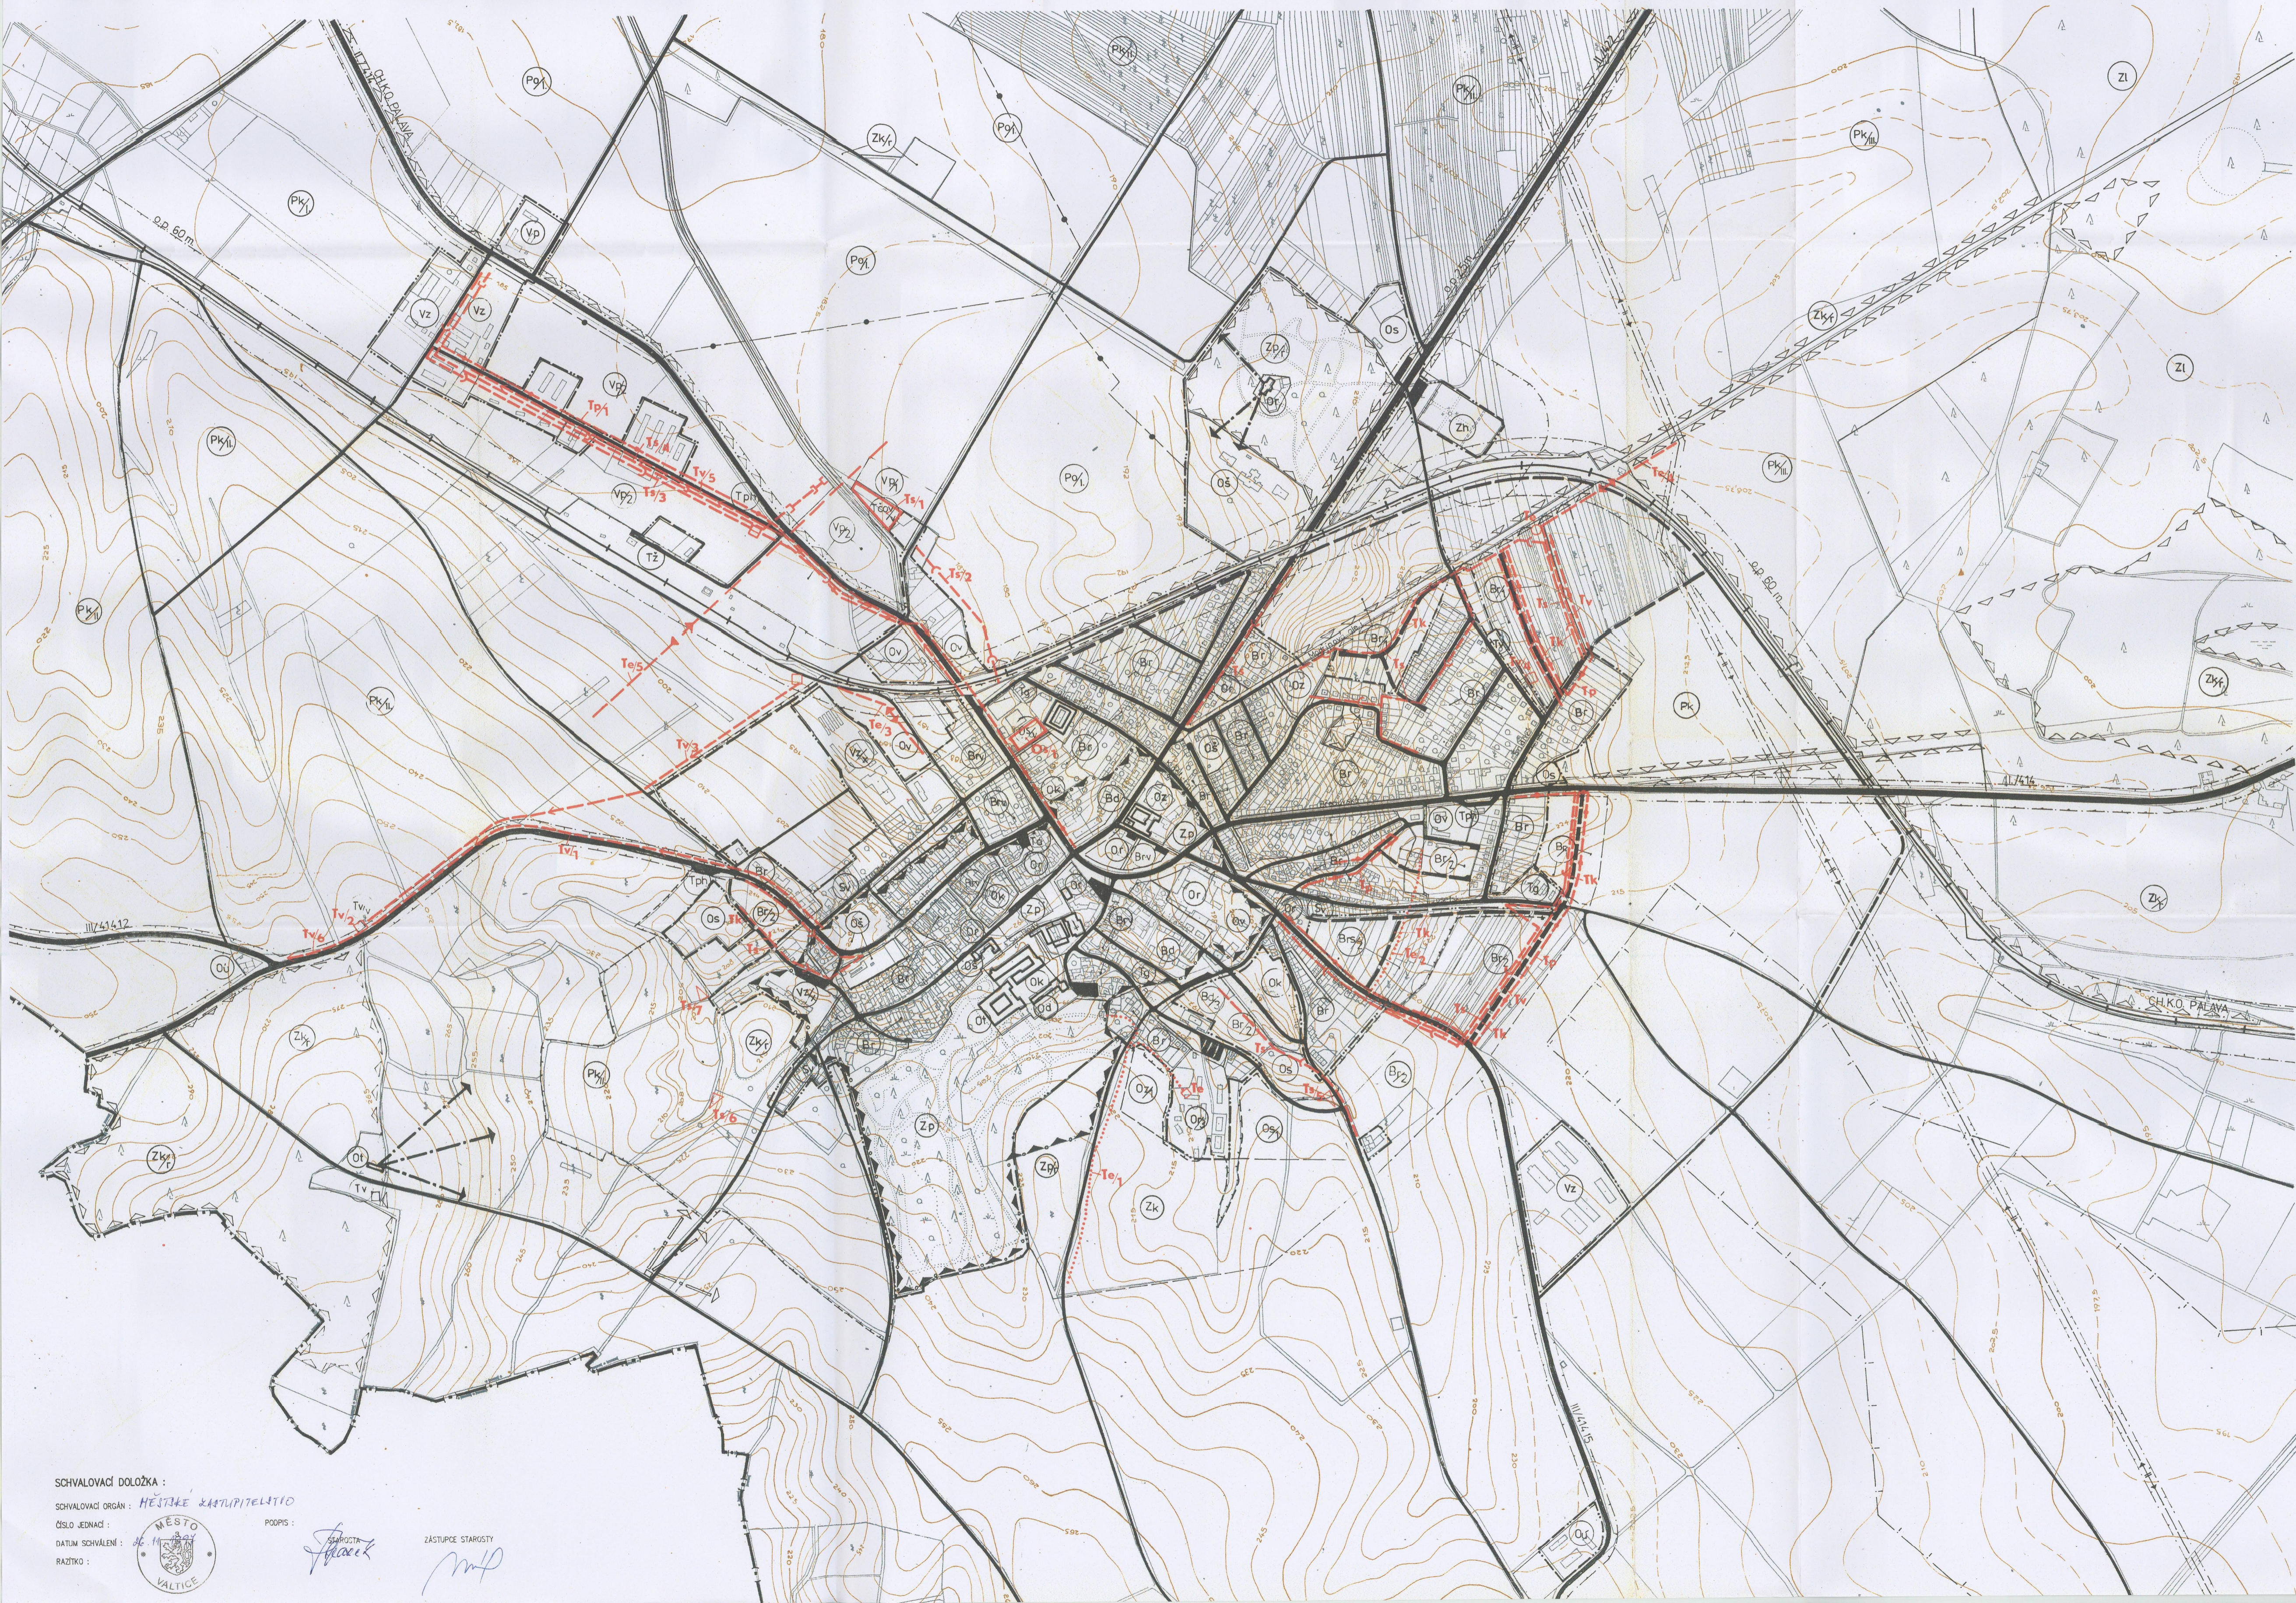


VALTICE

ÚZEMNÍ PLÁN MĚSTA

1 : 5 000

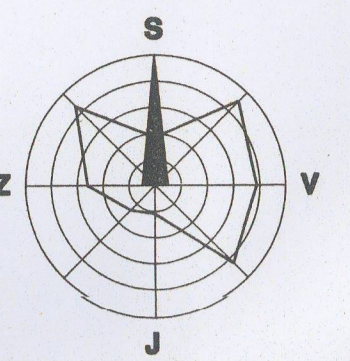

SCHEMATICKÉ VYZNAČENÍ VEŘEJNĚ PROSPĚŠNÝCH STAVB :

- T označení plochy a trasy
- hranice plochy
- vodovodní řady
- kanalizace
- plynovody
- venkovní vedení VN 22 kV
- kabelové vedení VN 22 kV
- kommunikace

SEZNAM VEŘEJNĚ PROSPĚŠNÝCH STAVB :

- Os/1 rozšíření sportoviště
- Tv/1 vodovodní přívaděč pro II. pásmo
- Tv/2 nový vodojem
- Tv/3 čerpad. stanice a výtlačný řad pro II. pásmo
- Tv/4 rozšíření vodjemu I. pásmo
- Tv/5 vodovodní řad do průmyslové oblasti
- Tv vodovodní uliční řady
- Tz rozšíření ČOV Valtice
- Ta/1 sběrač splaškových vod do ČOV
- Ta/2 sběrač splašk. vod z průmyslové oblasti a čerpad. stanice
- Ta/3 dešťová kanalizace
- Ta/4-5-7 zachytňné nádrže extralivných vod
- Ta uliční stoky
- Tp/1 propojení STL plynovodu
- Tp uliční řady NTL plynovodu
- Ta/1-2 kabelové vedení VN 22 kV
- Ta/3-5 přeložky venkovního vedení VN 22 kV
- Ta nové transformační stanice
- Tk čísel. žne komunikace
- Tv/6 vodovod. přívaděč do Úval

REGULAČNÍ PODMÍNKY VYUŽITÍ ÚZEMÍ :

- | | |
|---|------------------------------------|
| ZÓNY BYDLENÍ : | ZÓNY VÝROBY A SKLADŮ : |
| Bd bytové domy | Vz zemědělská výroba |
| Br rodinné domy | Vp průmysl, podnikatelské aktivity |
| Brs rodinné domy + sklepy | |
| Brv rodinné domy + komerční aktivity | ZÓNY ZELENĚ : |
| | Zh hřbitov |
| ZÓNY OBČANSKÉHO VYBAVENÍ : | Zl lesy |
| Os školská zařízení | Zk krajinná zeleň |
| Ok kulturní, správní a církevní zařízení | Zp parková zeleň |
| Oz zdravotnická zařízení, rehabilitace | |
| Os sportovní a rekreační zařízení | ZÓNY TECHNICKÉHO VYBAVENÍ : |
| Or restaurační a ubytovací zařízení, distribuce | Tšov čistírna odpadních vod |
| Ov výrobní služby, komerční aktivity | Tv vodojem |
| Ot zařízení pro turistiku a cestovní ruch | Tg garáže |
| Oa účelová zařízení MV | Tz nádraží ČD |
| Sv vinné sklepy | Ta autobusové nádraží |
| | Tph čerpad. stanice pohon. hmot |
| SPRÁVNÍ A URBANISTICKÉ PODMÍNKY : | ZÓNY ZEMĚDĚLSKÉ PŮDY : |
| /x nutná opatření pro zlepšení Zp | Po orná půda |
| /v veřejně prospěšné stavby | Pk speciální kultury |
| /r revitalizace a rekonstrukce | Pt trvalé travní porosty |
| /2 maximální počet podlaží | |
| I. intenzivní hospodaření | |
| II. omezení chemických prostředků | |
| III. extenzivní hospodaření | |
| — státní hranice | |
| — hranice současné zastavěného území | |
| — hranice katastrálního území | |
| — ochranná pásma | |

SCHVALOVACÍ DOLOŽKA :

SCHVALOVACÍ ORGÁN : MĚSTSKÉ ZASTUPITELSTVO

ČÍSLO JEJNACÍ : 46

DATUM SCHVÁLENÍ : 26. 11. 1988

RAZÍTKO :

PODPIS : *[Signature]*

ZASTUPITEL STAROSTY : *[Signature]*

URBANISTICKÉ STŘEDISKO BRNO, SPOL. S R.O. GORKÉHO 11, 602 00 BRNO

10

VEŘEJNĚ PROSPĚŠNÉ STAVBY

ZAKÁZKOVÉ ČÍSLO : 82-04-136 STUPEŇ : NÁVRH

ZPRACOVATEL : URBANISTICKÉ STŘEDISKO BRNO, SPOL. S R.O.

AUTORSKÝ KOLEKTIV : ING. ARCH. P. MACKERLE, ING. M. JOKL, ING. Z. PAVLOVSKÝ, ING. D. ŠTEJBAKALOVÁ

POŘIZOVATEL : OkÚ BŘECLAV DATUM : VII. 1988