
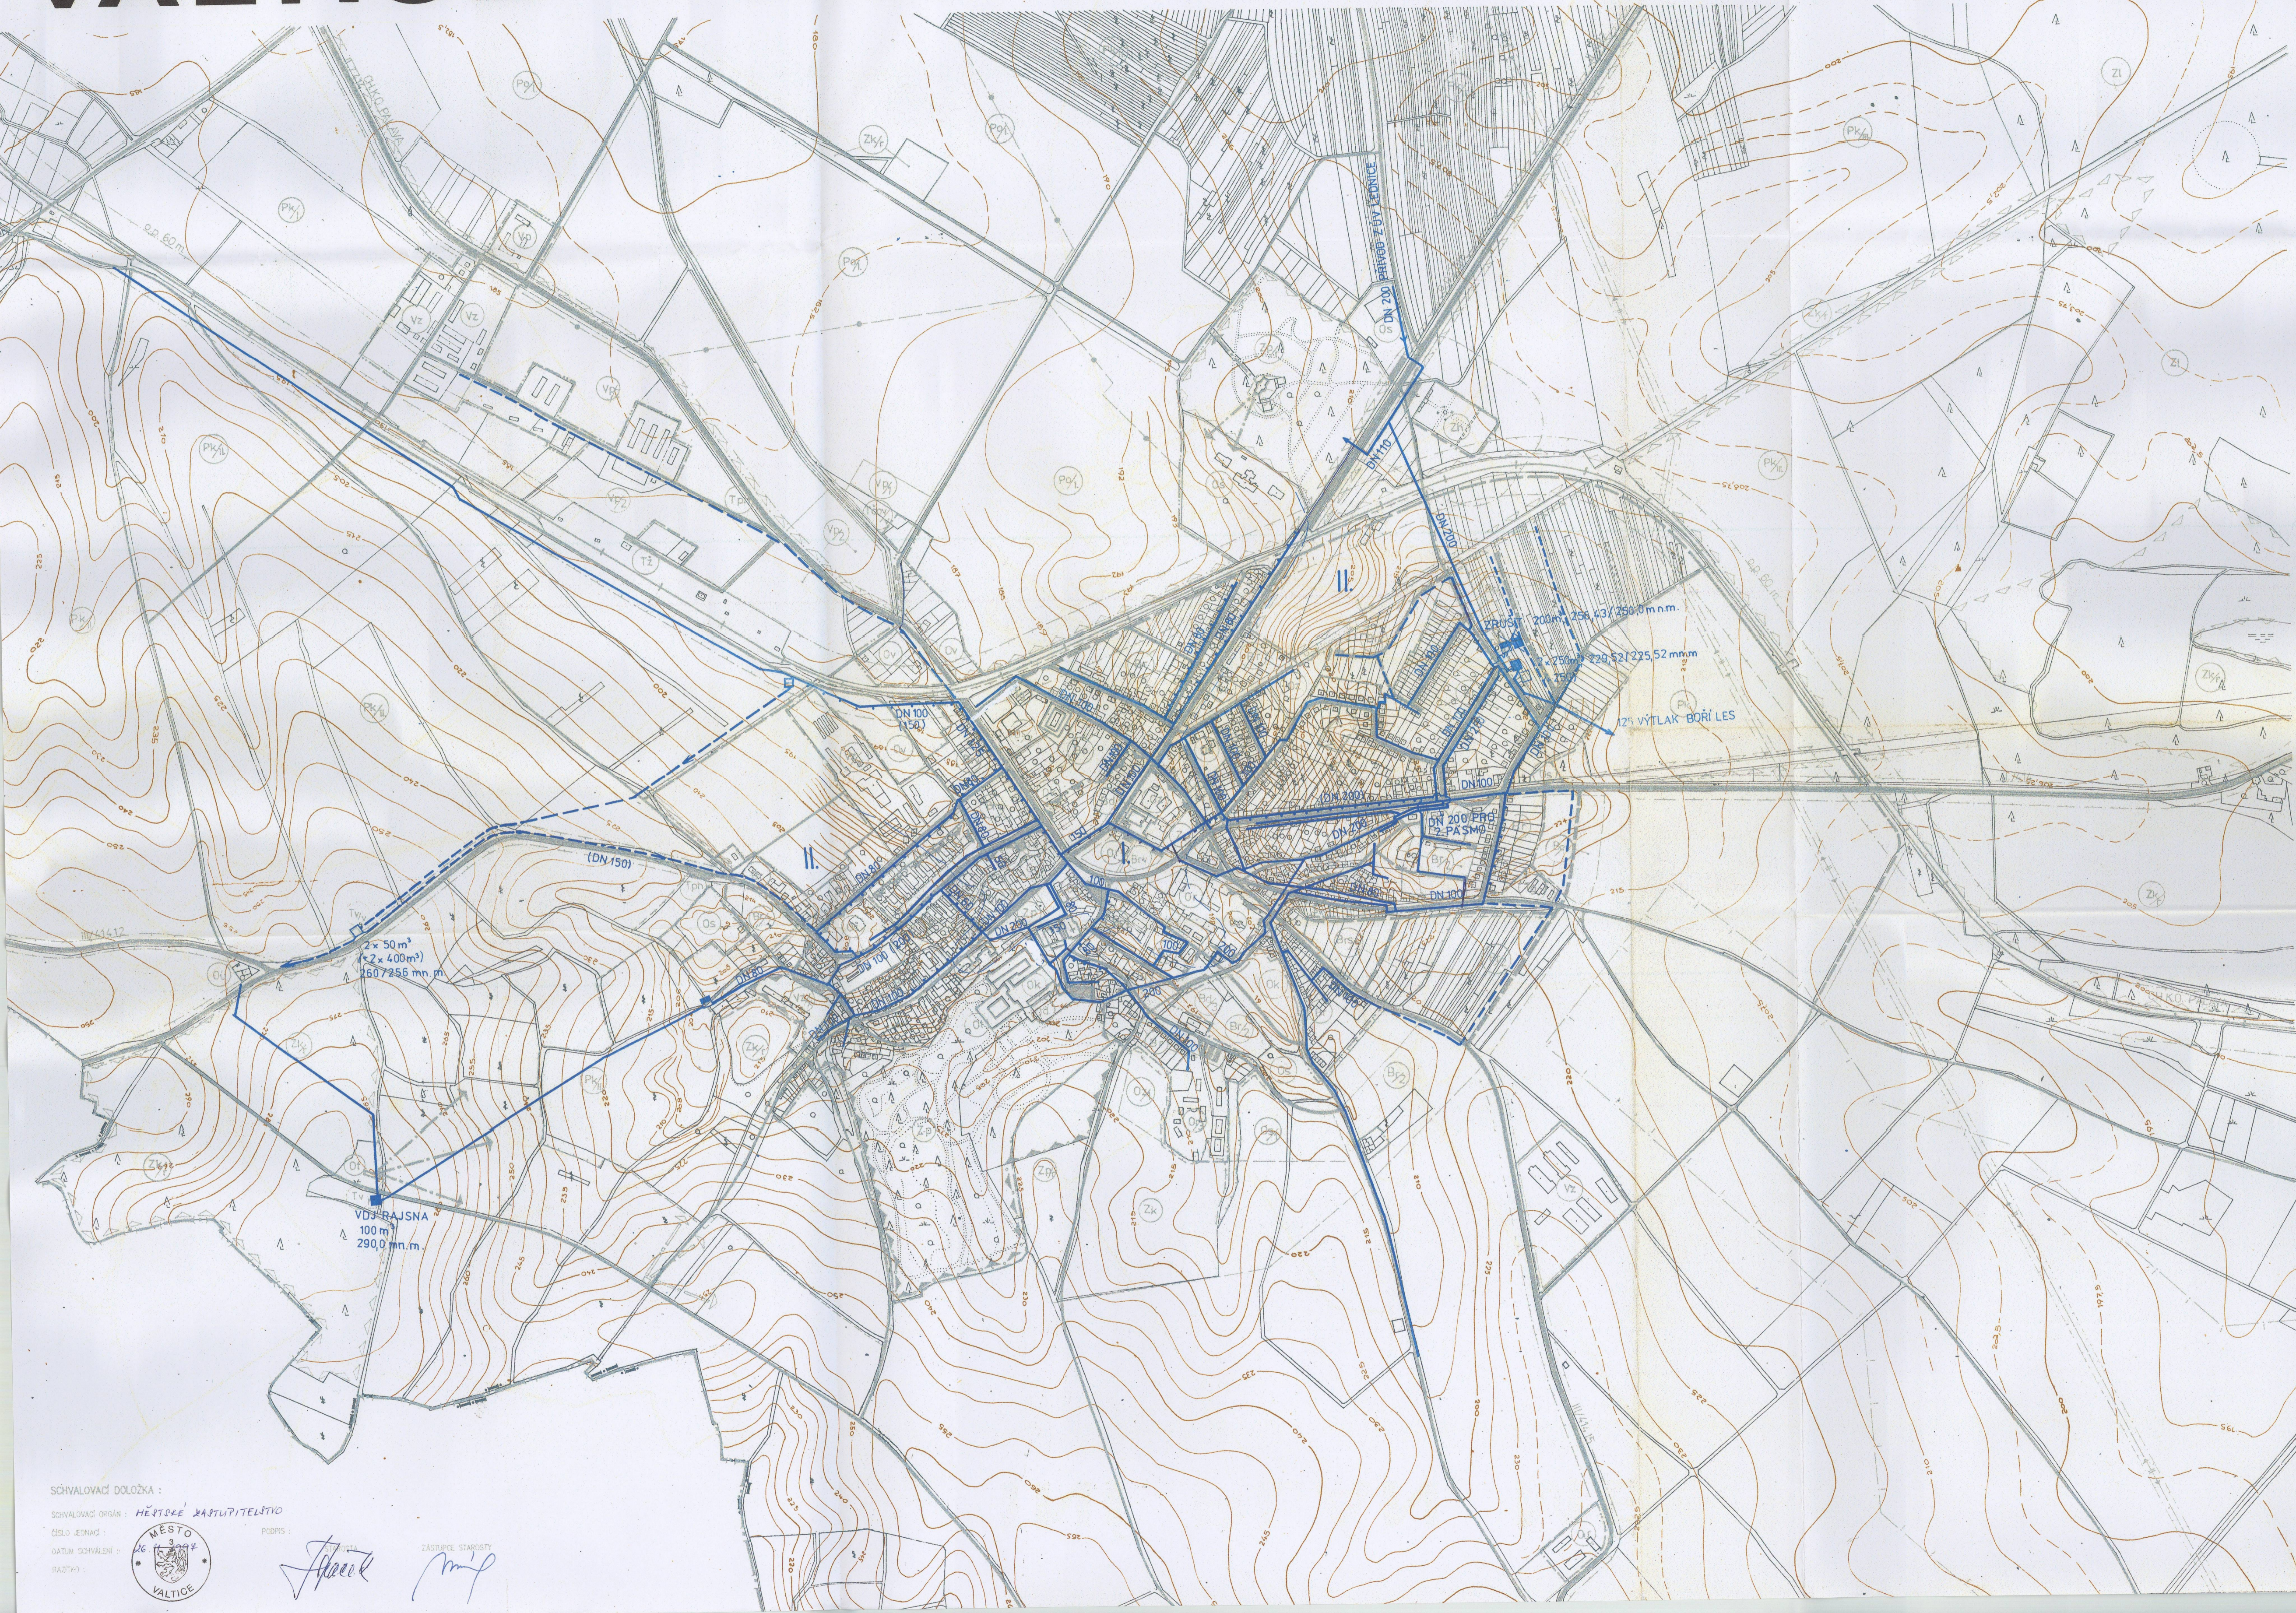


# VALTICE ÚZEMNÍ PLAN MESTA

1 : 5 000

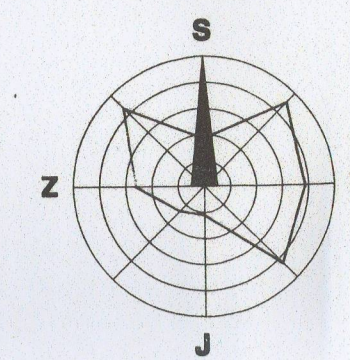

- stav návrh
- vodovod
  - vodovod k rekonstrukci
  - zemní vodajem
  - věžový vodajem
  - čerpací stanice
  - hranice tlakových pásem
  - označení tlak pásem

## REGULAČNÍ PODMÍNKY VYUŽITÍ ÚZEMÍ :

- |  |   |
|--|---|
| <b>ZÓNY BYDLENÍ :</b><br>Bd bytové domy<br>Br rodinné domy<br>Brs rodinné domy + sklepy<br>Brv rodinné domy + komerční aktivity  | <b>ZÓNY VÝROBY A SKLADŮ :</b><br>Vz zemědělská výroba<br>Vp průmysl, podnikatelské aktivity   |
| <b>ZÓNY OBČANSKÉHO VYBAVENÍ :</b><br>Os školská zařízení<br>Ok kulturní, správní a církevní zařízení<br>Oz zdravotnická zařízení, rehabilitace<br>Os sportovní a rekreační zařízení<br>Or restaurační a ubytovací zařízení, distribuce<br>Ov výrobní služby, komerční aktivity<br>Ot zařízení pro turistiku a cestovní ruch<br>Oá úbělová zařízení MV<br>Sv vinné sklepy                             | <b>ZÓNY ZELENĚ :</b><br>Zh hřbitov<br>Zi lesy<br>Zk krajinná zeleň<br>Zp parková zeleň  |
| <b>SPRÁVNÍ A URBANISTICKÉ PODMÍNKY :</b><br>/x nutná opatření pro zlepšení Zp<br>/v veřejné prospěšné stavby<br>/r revitalizace a rekonstrukce<br>/2 maximální počet podlaží<br>I. intenzivní hospodářství<br>II. omezení chemických prostředků<br>III. extenzivní hospodářství<br>— státní hranice<br>— hranice současné zastavěného území<br>— hranice katastrálního území<br>- - - ochranná pásma | <b>ZÓNY TECHNICKÉHO VYBAVENÍ :</b><br>Tčov čistírna odpadních vod<br>Tv vodajem<br>Tg garáže<br>Tz nádraží ČD<br>Ta autobusové nádraží<br>Tph čerpací stanice pohon. hmot |
|  | <b>ZÓNY ZEMĚDĚLSKÉ PŮDY :</b><br>Po orná půda<br>Pk speciální kultury<br>Pt trvalé travní porosty   |

SCHVALOVACÍ DOLOŽKA :  
 SCHVALOVACÍ ORGÁN : MĚSTSKÉ KAPITUL/TELSTVO  
 ČÍSLO JEJINAK :  
 DATUM SCHVÁLENÍ :  
 RAZÍTKO :

POPSIS :

URBANISTICKÉ STŘEDISKO BRNO  
 BRNO, P. O.  
 GORKÉHO 11, 602 00 BRNO

3

## USB ZÁSBOVÁNÍ VODOU

ZAKÁZKOVÉ ČÍSLO : 92-04-136 STUPEŇ : NÁVRH  
 ZPRACOVATEL : URBANISTICKÉ STŘEDISKO BRNO, SPOL. S R.O.  
 AUTORŮVÝ KOLEKTIV : ING. ARCH. P. MACKERLE, ING. B. JEŽKOVÁ,  
 ING. M. JOKL, ING. Z. PAVLOVSKÝ, ING. D. ŠTEJBAKOVÁ  
 POŘIZOVATEL : OKÚ BŘECLAV DATUM : VII. 1995