


VALTICE

ÚZEMNÍ PLÁN SÍDELNÍHO ÚTVARU

ZMĚNA Č. 2

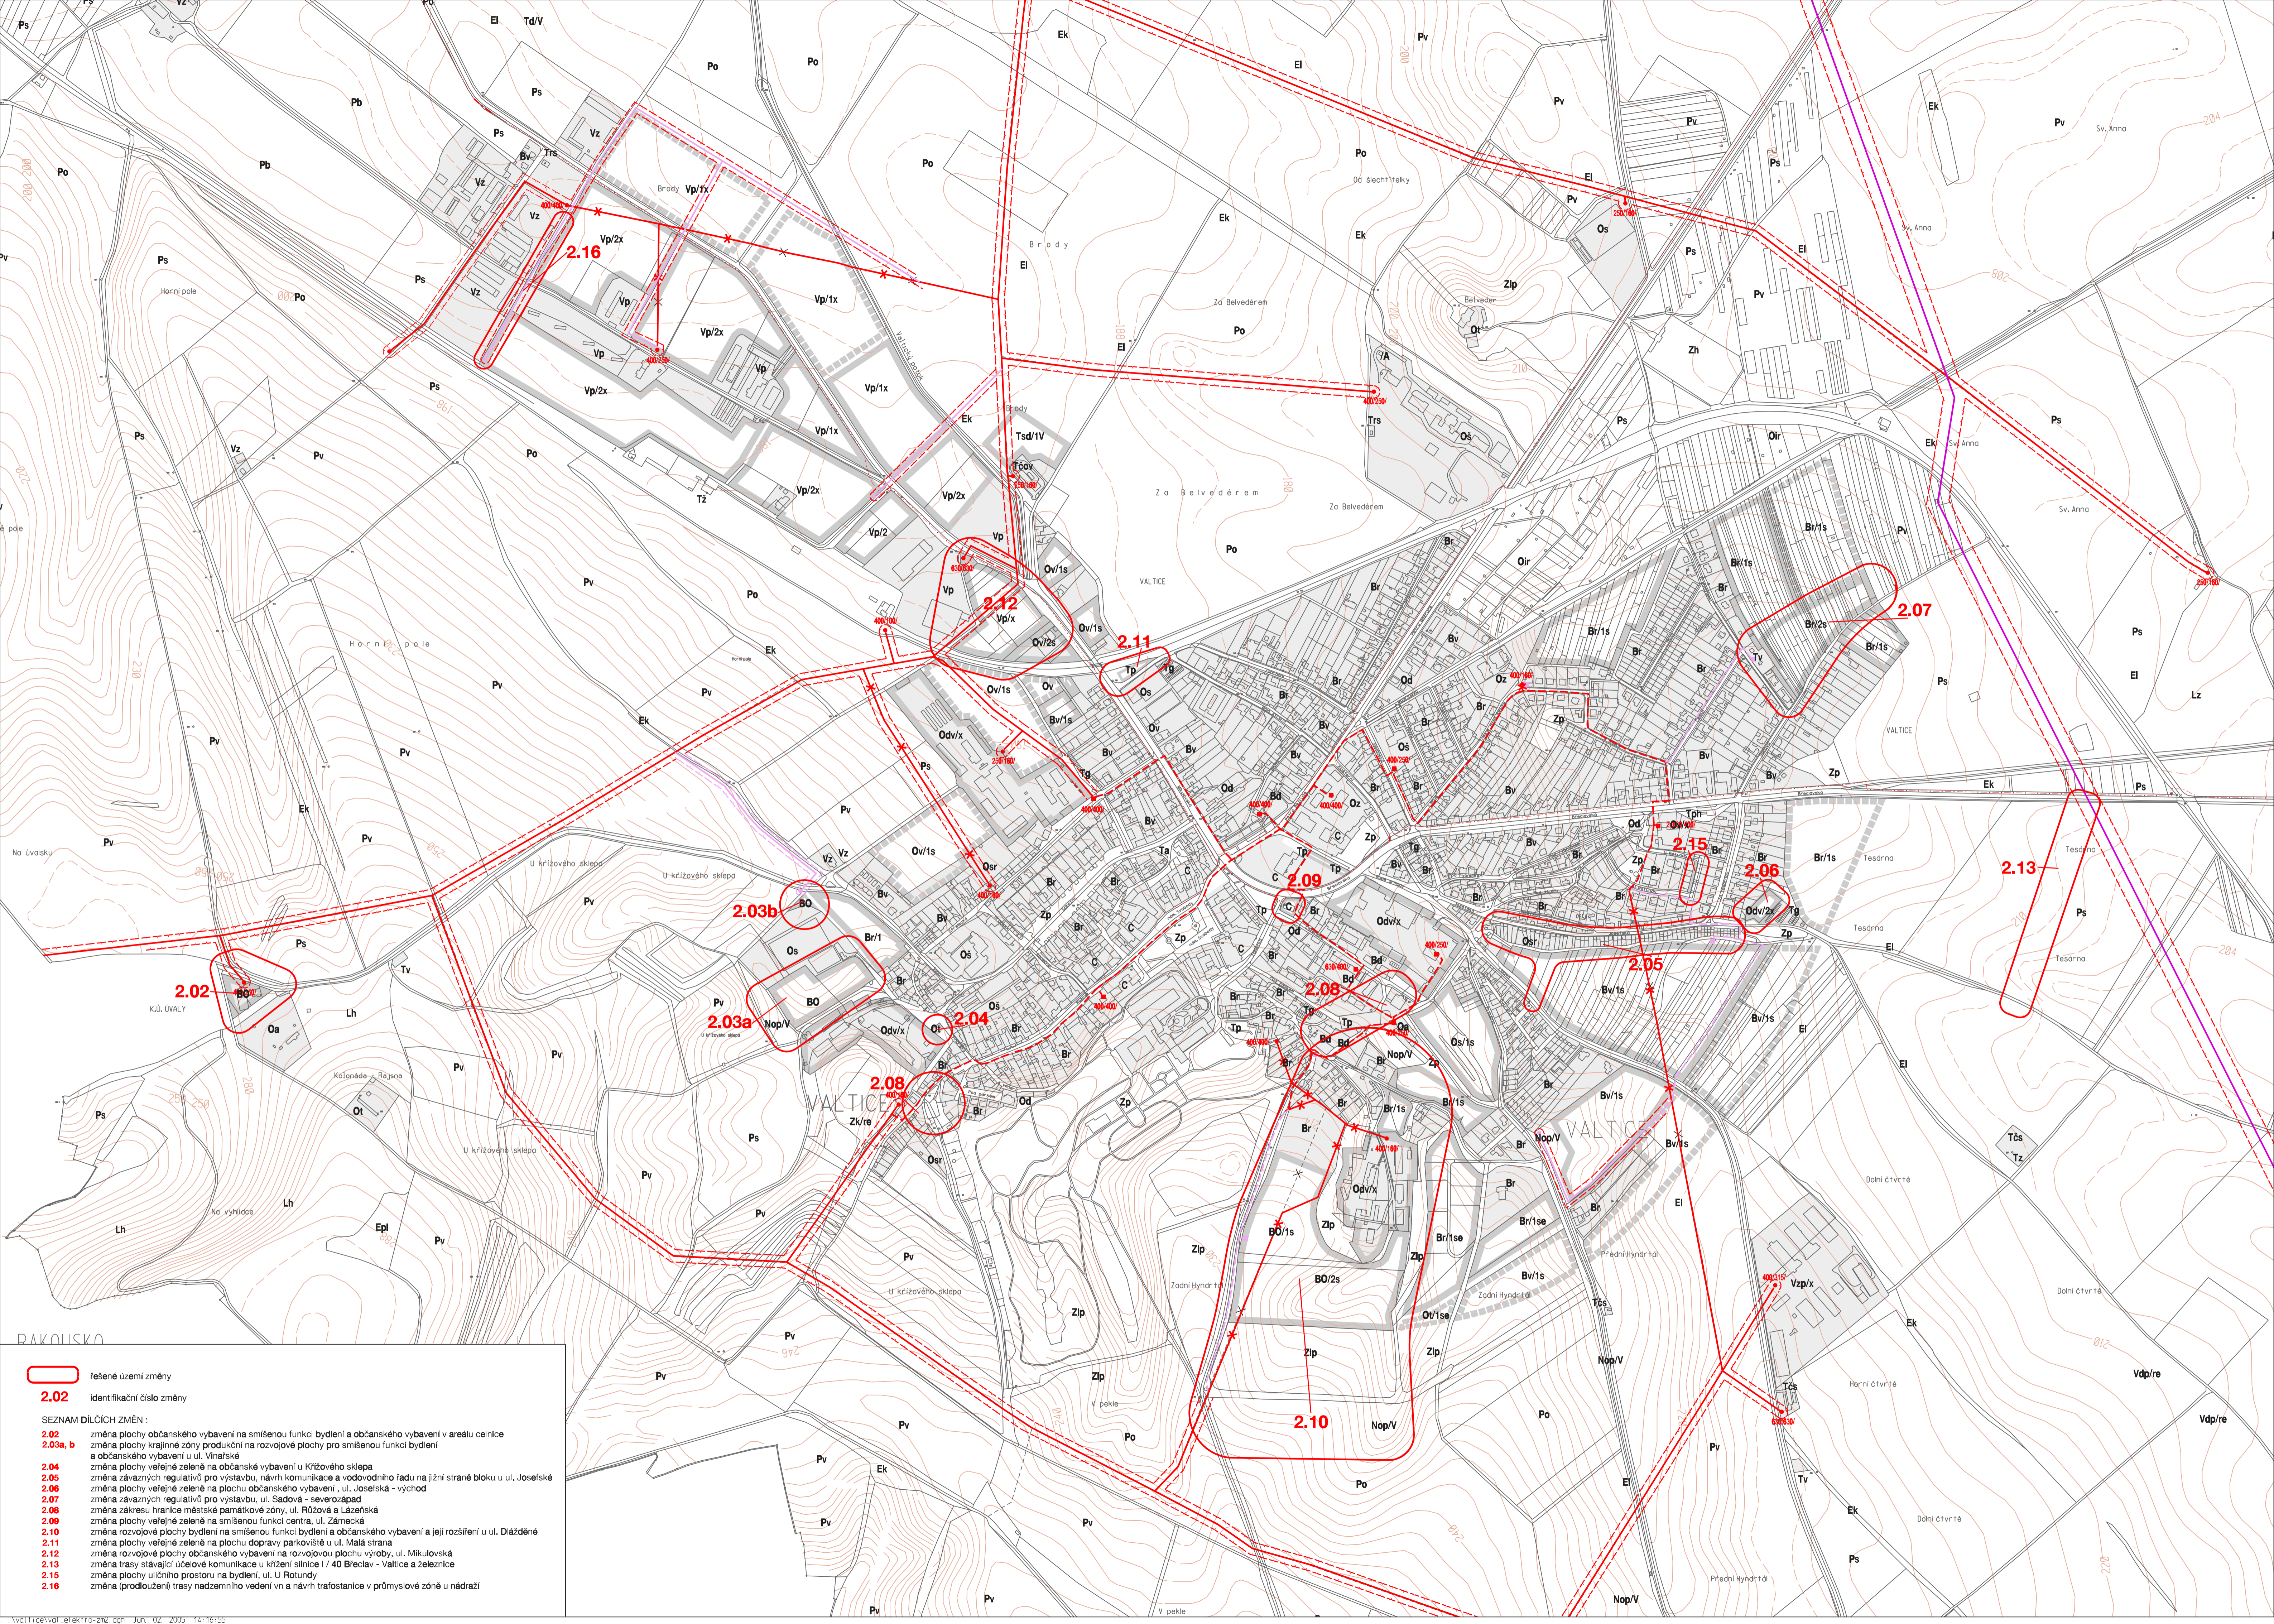

FUNKČNÍ TYP

- Br
- Bd
- Br
- Os
- Od
- Os
- Ov
- Oz
- Os
- Ost
- Ot
- Oir
- Odv
- Vp
- Vz
- Vp
- Vp
- Vdp

- Zh
- Zp
- Zi
- Zp

- Po
- Pv
- Ps
- Os
- Ek
- Lh
- Lz
- Ei
- Ei
- Epl
- Ne
- Nz
- Nop

- Td
- Tz
- Ta
- Tph
- Tg
- Tp
- Tv
- Tc
- Tcs
- Ts
- Tz
- Tsd

ZÁSOBOVÁNÍ EL. ENERGIÍ, SPOJE

	nadzemní vedení vn 110kV
	nadzemní vedení vn 220kV
	kabelové vedení vn 220kV
	sloupová trafostanice 220/40kV
	sloupová trafostanice 220/40kV
	nadzemní vedení vn 10kV
	odstavní kabel
	ochranné pásmo nadzemního vedení

- 2.02** řešené území změny
- 2.02** identifikační číslo změny
- SEZNAM DÍLČÍCH ZMĚN:
- 2.02** změna plochy občanského vybavení na smíšenou funkci bydlení a občanského vybavení v areálu celnice
 - 2.03a, b** změna plochy krajinné zóny produkční na rozvojové plochy pro smíšenou funkci bydlení a občanského vybavení u ul. Vinařské
 - 2.04** změna plochy veřejné zeleně na občanské vybavení u Křížového sklepa
 - 2.05** změna závazných regulativů pro výstavbu, návrh komunikace a vodovodního řadu na jižní straně bloku u ul. Josefské
 - 2.06** změna plochy veřejné zeleně na plochu občanského vybavení, ul. Josefská - výtah
 - 2.07** změna závazných regulativů pro výstavbu, ul. Sadová - severozápad
 - 2.08** změna zákrasu hranice městské památkové zóny, ul. Růžová a Lázeňská
 - 2.09** změna plochy veřejné zeleně na smíšenou funkci centra, ul. Zámecká
 - 2.10** změna rozvojové plochy bydlení na smíšenou funkci bydlení a občanského vybavení a její rozšíření u ul. Dlážděné
 - 2.11** změna plochy veřejné zeleně na plochu dopravy parkoviště u ul. Malá strana
 - 2.12** změna rozvojové plochy občanského vybavení na rozvojovou plochu výroby, ul. Mikulovská
 - 2.13** změna trasy stávající účelové komunikace u křižení silnice I / 40 Breclav - Valtice a železnice
 - 2.15** změna plochy uličního prostoru na bydlení, ul. U Rotundy
 - 2.16** změna (prodloužení) trasy nadzemního vedení vn a návrh trafostanice v průmyslové zóně u nádrží

ZÁSOBOVÁNÍ EL. ENERGIÍ, SPOJE **6A**

EVIDENČNÍ ČÍSLO : 24 - 04 - 945 MĚŘÍTKO : 1:5 000 AKCE : ZMĚNA Č. 2 ÚPNSÚ VALTICE

ZHOTOVITEL : URBANISTICKÉ STŘEDISKO BRNO, SPOL. S. R. O.

PROJEKTANTI : ING. ARCH. P. MACKERLE, ING. ARCH. D. SCHWARZOVÁ, ING. B. JEŽKOVÁ, ING. P. VESELY, MGR. M. NOVOTNÝ, V. JELÍNKOVÁ

PORIZOVATEL : MĚSTSKÝ ÚŘAD BRECLAV DATUM : KVĚTEN 2005