


VALTICE

ÚZEMNÍ PLÁN SÍDELNÍHO ÚTVARU

ZMĚNA Č. 2

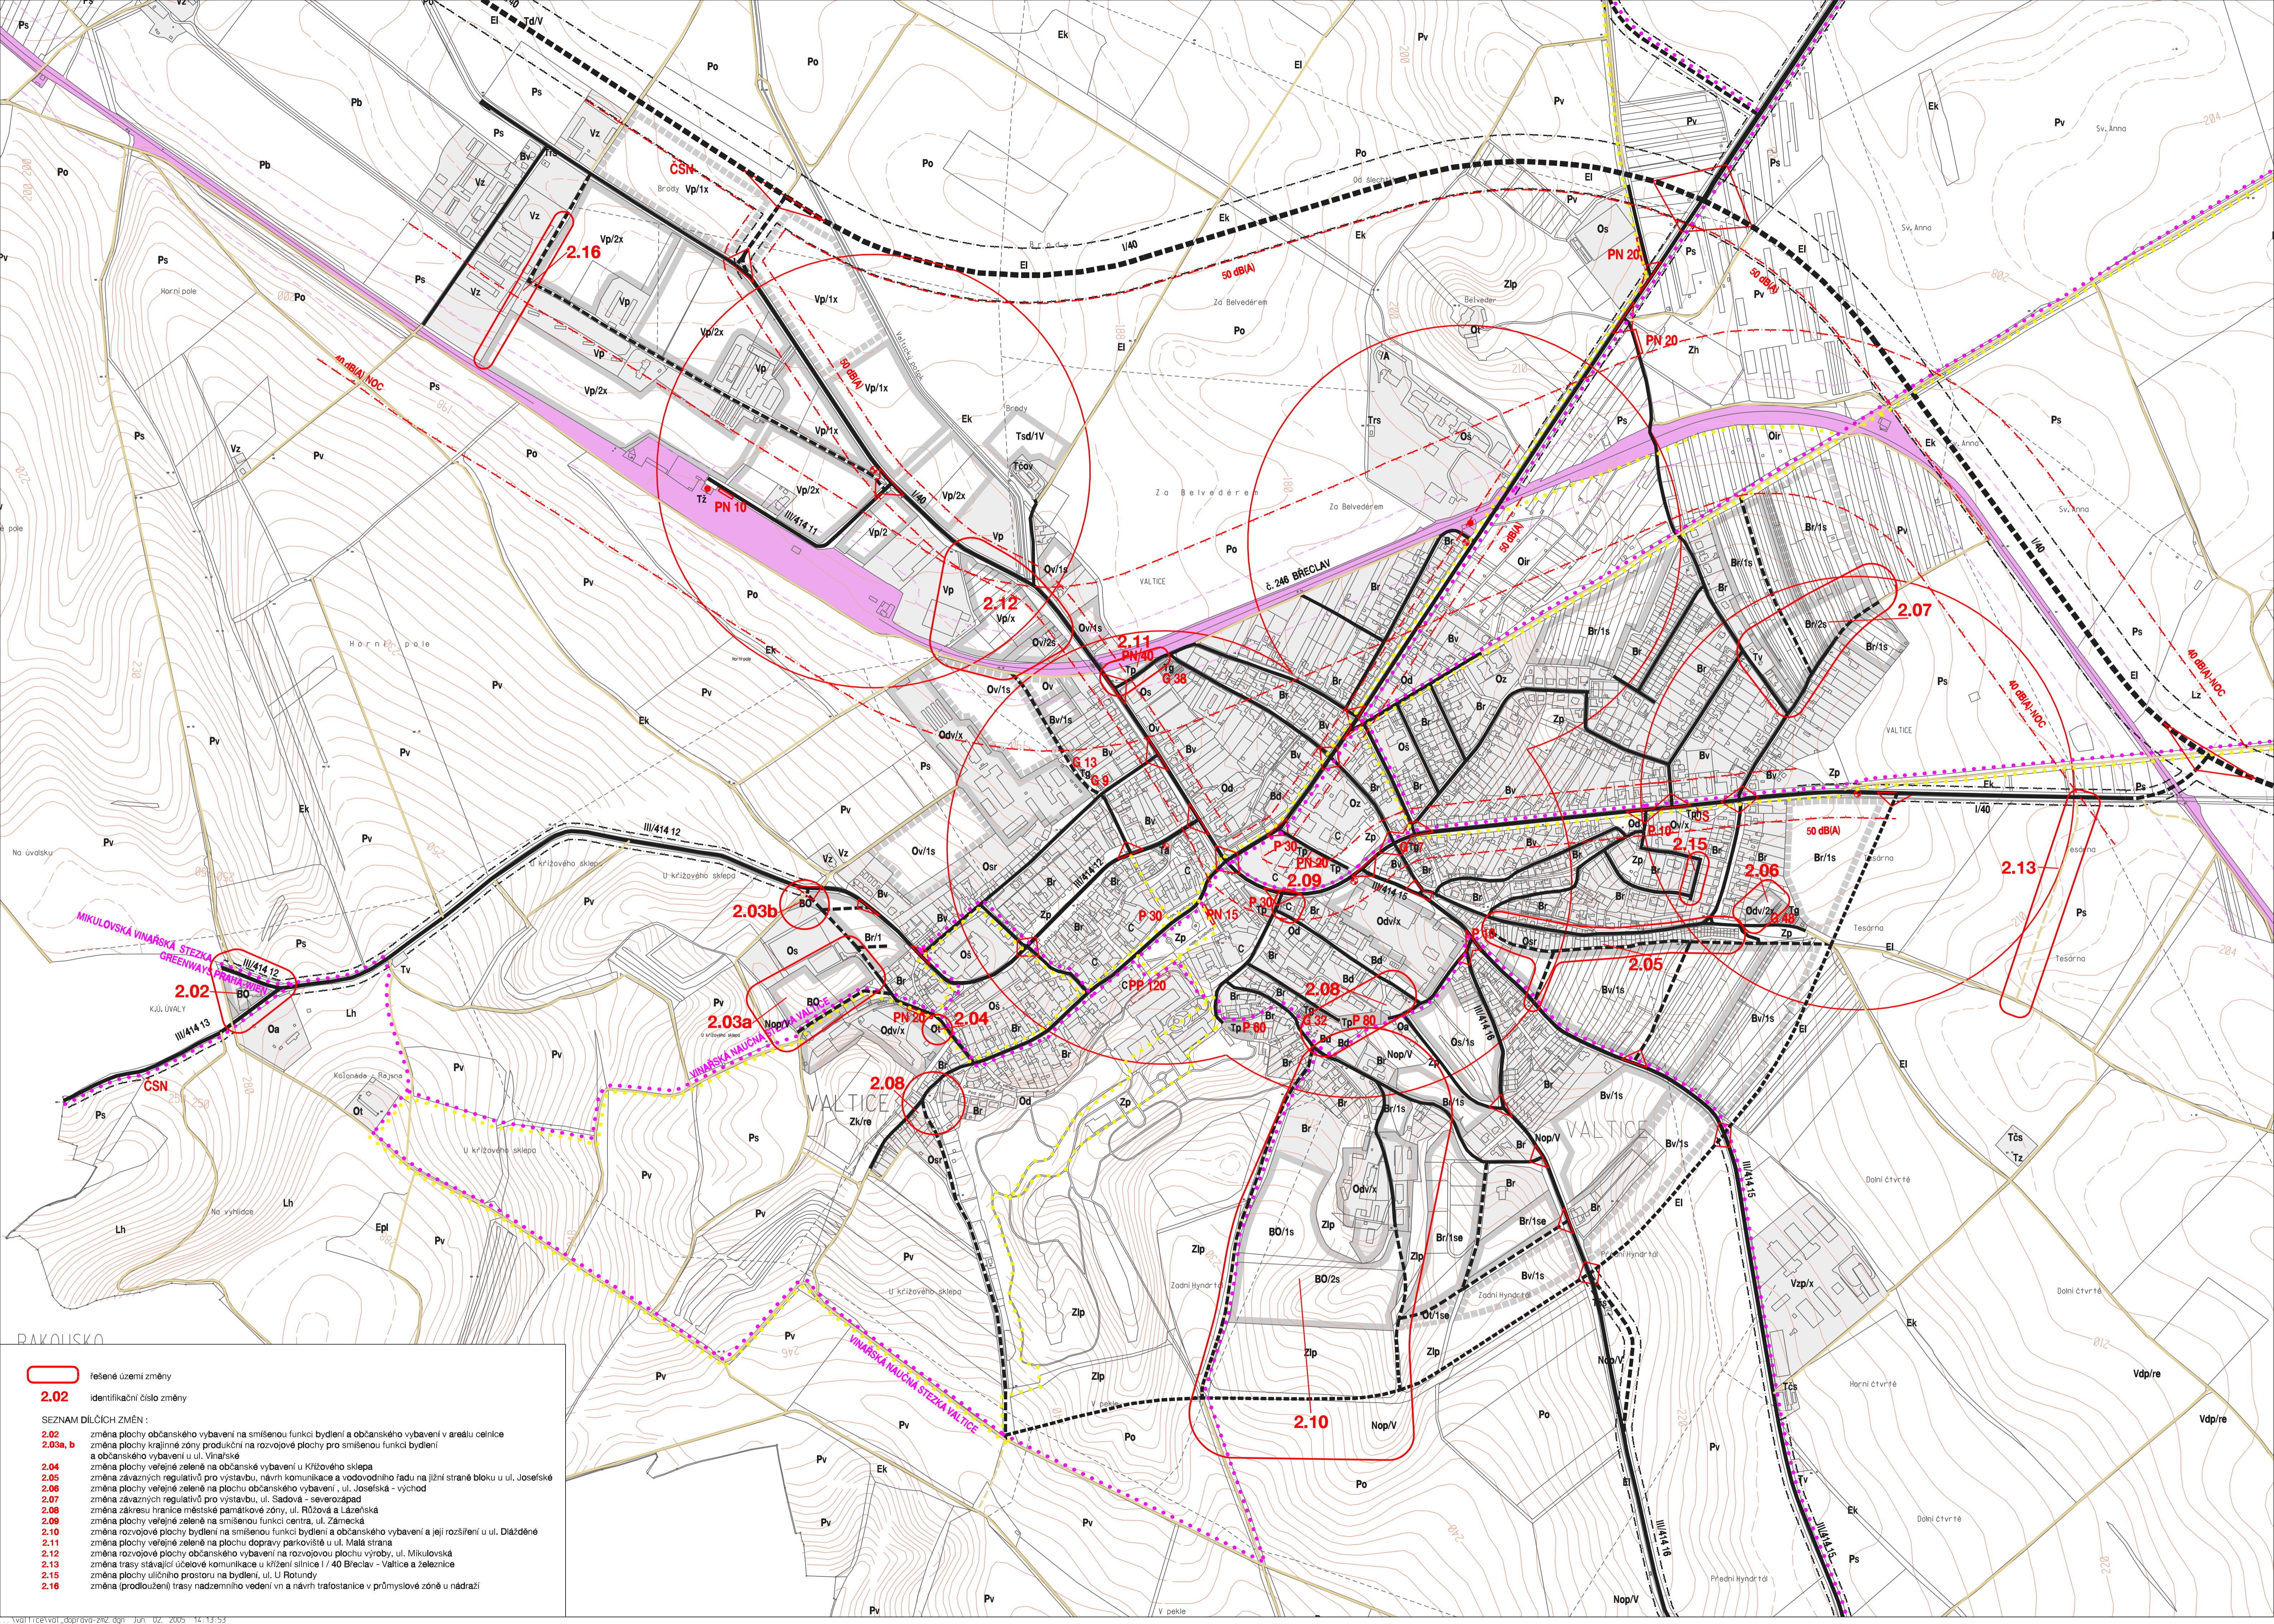

- FUNKČNÍ TYP
- Br bydlení v rodinných domech a nízkoetážní bytové zástavbě
 - Bd bydlení v bytových domech
 - Br' smluvní území bydlení - výhledové (rezervované)
 - Os administrativní a obchodní zařízení
 - Od distribuce, obchodní
 - Os služební zařízení
 - Ov výrobní dílny
 - Oz odvětvová a sociální zařízení
 - Oz sportovní a rekreační zařízení
 - Osr výrobní dílny - rekreační zařízení
 - Ot zařízení pro turistiku a cestovní ruch
 - Oir individuální rekreace (zahrádkářské lokality)
 - OdV distribuce služeb výroby
 - Vp výrobní areály (průmyslová výroba a sklady, podnikatelské aktivity)
 - Vz areály zemědělské výroby a služeb
 - Vp zemědělská výroba - podnikatelské aktivity
 - VpV zařízení občilného lesa
 - Vdp rekreace
 - Zh hřbitovní a pláně zeleně
 - Zp parková zeleně
 - Zi liniová zeleně (aleje, zelené doprovodné)
 - Zp leopasy
 - Po orná půda - mezní hospodářství
 - Pv vinice a travnaté
 - Ps sady, vlnivá, drobná dřívka, zahrady
 - Pb bažantnice - zahradnické
 - Ek trávníky zeleně
 - Lh lesy hospodářské
 - Lz lesy záleňového určení
 - El lesní okrasné (včetně výhledových)
 - Ei lesní doprovodná zeleně (aleje, břevnové porosty)
 - Epl přírodní louky
 - Ne vodní nádrže, nádrže
 - Nz vodní toky
 - Nop nádrže ochranné - poldry
 - Td dopravní zařízení a tráhy
 - Tz nádrže, zastávka CD
 - Ta zastávka BUS
 - Tph zastávka stanice PH
 - Tg garáže
 - Tp parkovací
 - Tv oddělení
 - Tčov číselná odpadních vod
 - TčS číselná stanice vody
 - TrS VTL, regulační stanice plynu
 - Tz zateplování
 - Ted obilný dvůr

DOPRAVNÍ ŘEŠENÍ:

	železnice
	silnice I. třídy
	silnice II. a III. třídy
	městní komunikace
	územní hospodářské zóny
	parkovací plochy
	územní pláně, prostory a označené turistické trasy
	cyklistické trasy
	řadové garáže, kapacity
	podzemní parkovací garáže
	zastávky autobusů
	lochyty dopravní 400m
	železniční stanice
	ochranné sklonití pásma
	ochranné sklonití pásma
	hygienické hlukové pásmo pro 50 dB(A), resp. 40 dB(A)
	ochranné hlukové pásmo
	čepací stanice potrubních hrdel

2.02 řešené území změny

2.02 identifikační číslo změny

SEZNAM DÍLČÍCH ZMĚN:

- 2.02** změna plochy občanského vybavení na smíšenou funkci bydlení a občanského vybavení v areálu celnice
- 2.03a, b** změna plochy krajinné zóny produkční na rozvojové plochy pro smíšenou funkci bydlení a občanského vybavení u ul. Vinařské
- 2.04** změna plochy veřejné zeleně na občanské vybavení u Křížového sklepa
- 2.05** změna závazných regulativů pro výstavbu, návrh komunikace a vodovodního řadu na jižní straně bloku u ul. Josefské
- 2.06** změna plochy veřejné zeleně na plochu občanského vybavení, ul. Josefská - výtah
- 2.07** změna závazných regulativů pro výstavbu, ul. Sadová - severozápad
- 2.08** změna zářezu hranice městské památkové zóny, ul. Růžová a Lázeňská
- 2.09** změna plochy veřejné zeleně na smíšenou funkci centra, ul. Zámecká
- 2.10** změna rozvojové plochy bydlení na smíšenou funkci bydlení a občanského vybavení a její rozšíření u ul. Dlážděná
- 2.11** změna plochy veřejné zeleně na plochu dopravy parkoviště u ul. Malá strana
- 2.12** změna rozvojové plochy občanského vybavení na rozvojovou plochu výroby, ul. Mikulovská
- 2.13** změna trasy stávající účelové komunikace u křižení silnice I/40 Breclav - Valtice a železnice
- 2.15** změna plochy uličního prostoru na bydlení, ul. U Rotundy
- 2.16** změna (prodloužení) trasy nadzemního vedení vn a návrh trafostanice v průmyslové zóně u nádraží

DOPRAVNÍ ŘEŠENÍ **2A**

EVIDENČNÍ ČÍSLO : 24-04-945 MĚŘÍTKO : 1:5 000 AKCE : ZMĚNA Č. 2 ÚPNSU VALTICE

ZHOTOVITEL : URBANISTICKÉ STŘEDISKO BRNO, SPOL. S. R. O.
 PROJEKTANT : ING. ARCH. P. MACKERLE, ING. ARCH. D. SCHWARZOVÁ, ING. B. JEŽKOVÁ,
 ING. P. VESELY, Mgr. M. NOVOTNÝ, V. JELÍNKOVÁ

POŘIZOVATEL : MĚSTSKÝ ÚŘAD BRECLAV DATUM : KVĚTEN 2005

Mapa je vypracována v rámci územního plánování a je určena k použití pouze v rámci územního plánování. Každá kopie této mapy musí obsahovat toto upozornění.