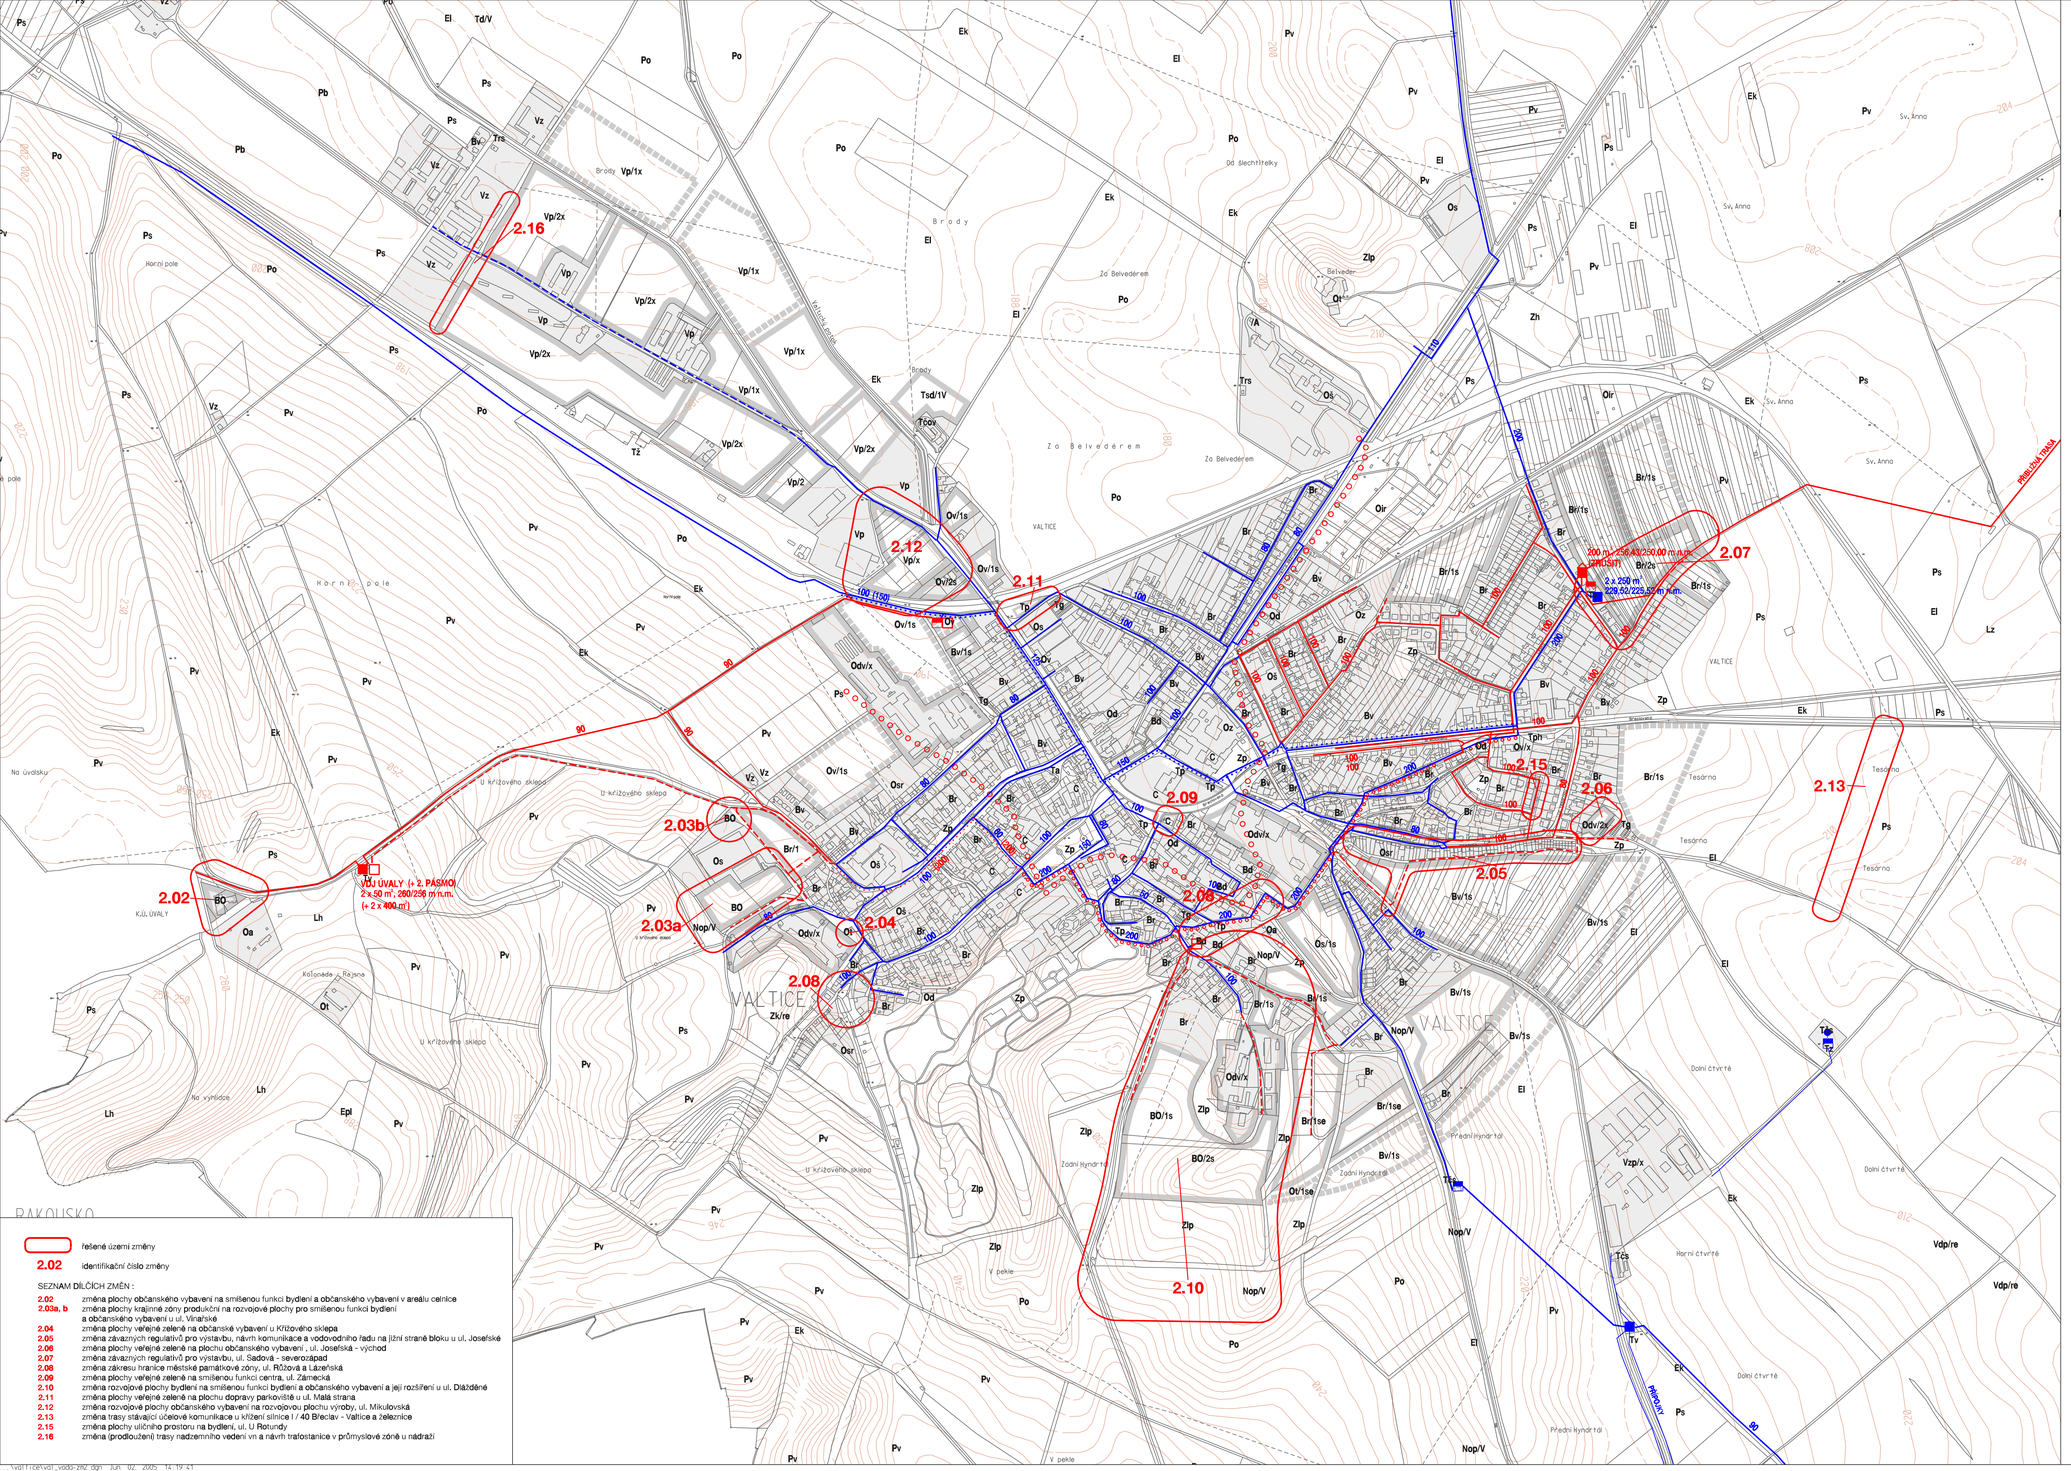

VALTICE

ÚZEMNÍ PLÁN SÍDELNÍHO ÚTVARU

ZMĚNA Č. 2

FUNKČNÍ TYP

Br	bydlení v rodinných domech a nízkopodlažní bytové zástavbě
Bd	bydlení v bytových domech
Bv	smíšené území bydlení + vybavení (nezávadné)
Oa	administrativa a správní zařízení
Od	distribuce, ubytování
Oš	školská zařízení
Ov	výrobní služby
Oz	zdravotnická a sociální zařízení
Os	sportovní a rekreační zařízení
Osr	vlnné sklepy + rekreační zařízení
Ot	zařízení pro turistiku a cestovní ruch
Oir	individuální rekreace (zahrádkářské lokality)
Odv	distribuce, služby výrobní
Vp	výrobní areály (průmyslová výroba a sklady, podnikatelské aktivity)
Vz	areály zemědělské výroby a služeb
Vzp	zemědělská výroba + podnikatelské aktivity
Vl	zařízení obsluhy lesů
Vdp	těžební prostor
Zh	hřbitovní a plesní zeleň
Zp	parková zeleň
Zl	lihová zeleň (aleje, zeleň doprovodná)
Zlp	lesopark
Po	orná půda - intaktní hospodaření
Pv	vinice intenzivní
Ps	sady, vinice, drobná dříba, zahrady
Pb	bažantnice - zahradnictví
Ek	krajinná zeleň
Lh	lesy hospodářské
Lz	lesy zvláštního určení
El	lzolační zeleň (větrolamy)
El	lihová doprovodná zeleň (aleje, břehové porosty)
Epl	přírodní louky
Ne	vodní nádrž extenzivní
Nt	vodní toky
Nop	nádrže ochranné - poldry
Td	dopravní zařízení a trasy
Tž	nádraží, zastávka ČD
Ta	zastávka BUS
Tph	čerpací stanice PH
Tg	garáže
Tp	parkoviště
Tv	vodojem
Tčov	čistírna odpadních vod
Tčs	čerpací stanice vody
Trs	VTL regulační stanice plynu
Tz	zdroj vody
Tsd	sběrný dvůr

ZÁSOBOVÁNÍ VODOU :

- vodovod - 1. tlakové pásmo
- vodovod - 2. tlakové pásmo
- vodovod k rekonstrukci - barva podle pásma
- změna pásma hlavního řadu
- zemní vodojem
- věžový vodojem
- čerpací stanice, AT stanice
- hranice tlakových pásem
- vodní zdroj (užitkový)

řešené území změny

2.02 identifikační číslo změny

SEZNAM DÍLČÍCH ZMĚN :

2.02	změna plochy občanského vybavení na smíšenou funkci bydlení a občanského vybavení v areálu celnice
2.03a, b	změna plochy krajinné zóny produkční na rozvojové plochy pro smíšenou funkci bydlení a občanského vybavení u ul. Vinařské
2.04	změna plochy veřejné zeleně na občanské vybavení u Křížového sklepa
2.05	změna závazných regulativů pro výstavbu, návrh komunikace a vodovodního řadu na jižní straně bloku u ul. Josefské
2.06	změna plochy veřejné zeleně na plochu občanského vybavení , ul. Josefská - východ
2.07	změna závazných regulativů pro výstavbu, ul. Sadová - severozápad
2.08	změna zákresu hranice městské památkové zóny, ul. Růžová a Lázeňská
2.09	změna plochy veřejné zeleně na smíšenou funkci centra, ul. Zámecká
2.10	změna rozvojové plochy bydlení na smíšenou funkci bydlení a občanského vybavení a její rozšíření u ul. Dlážděné
2.11	změna plochy veřejné zeleně na plochu dopravy parkoviště u ul. Malá strana
2.12	změna rozvojové plochy občanského vybavení na rozvojovou plochu výroby, ul. Mikulovská
2.13	změna trasy stávající účelové komunikace u křížení silnice I / 40 Břeclav - Valtice a železnice
2.15	změna plochy uličního prostoru na bydlení, ul. U Rotundy
2.16	změna (prodloužení) trasy nadzemního vedení vn a návrh trafostanice v průmyslové zóně u nádraží

ZÁSOBOVÁNÍ VODOU

3A

EVIDENČNÍ ČÍSLO : 24 - 04 - 945 MĚŘÍTKO : 1 : 5 000 AKCE : ZMĚNA Č. 2 ÚPNSÚ VALTICE

ZHOTOVITEL : URBANISTICKÉ STŘEDISKO BRNO, SPOL. S. R. O.

PROJEKTANTI : ING.ARCH. P. MACKERLE, ING. ARCH. D. SCHWARZOVÁ, ING. B. JEŽKOVÁ, ING. P. VESELÝ, Mgr. M. NOVOTNÝ, V. JELÍNKOVÁ

POŘIZOVATEL : MĚSTSKÝ ÚŘAD BŘECLAV DATUM : KVĚTEN 2005

Nesprávné užití dat uživatelem, respektive nesprávné distribuce dat a tím povzbuzení autorského práva může být přestupkem podle par. 32 zákon. Upozorně 32 zákona č. 256/1992 Sb. o přestupcích, ve znění pozdějších předpisů nebo trestním činem podle par. 42 zákona č. 40/1964 Sb., trestního zákona ve znění zákona č. 290/1995 Sb.