


VALTICE

ÚZEMNÍ PLÁN SÍDELNÍHO ÚTVARU

ZMĚNA Č. 2

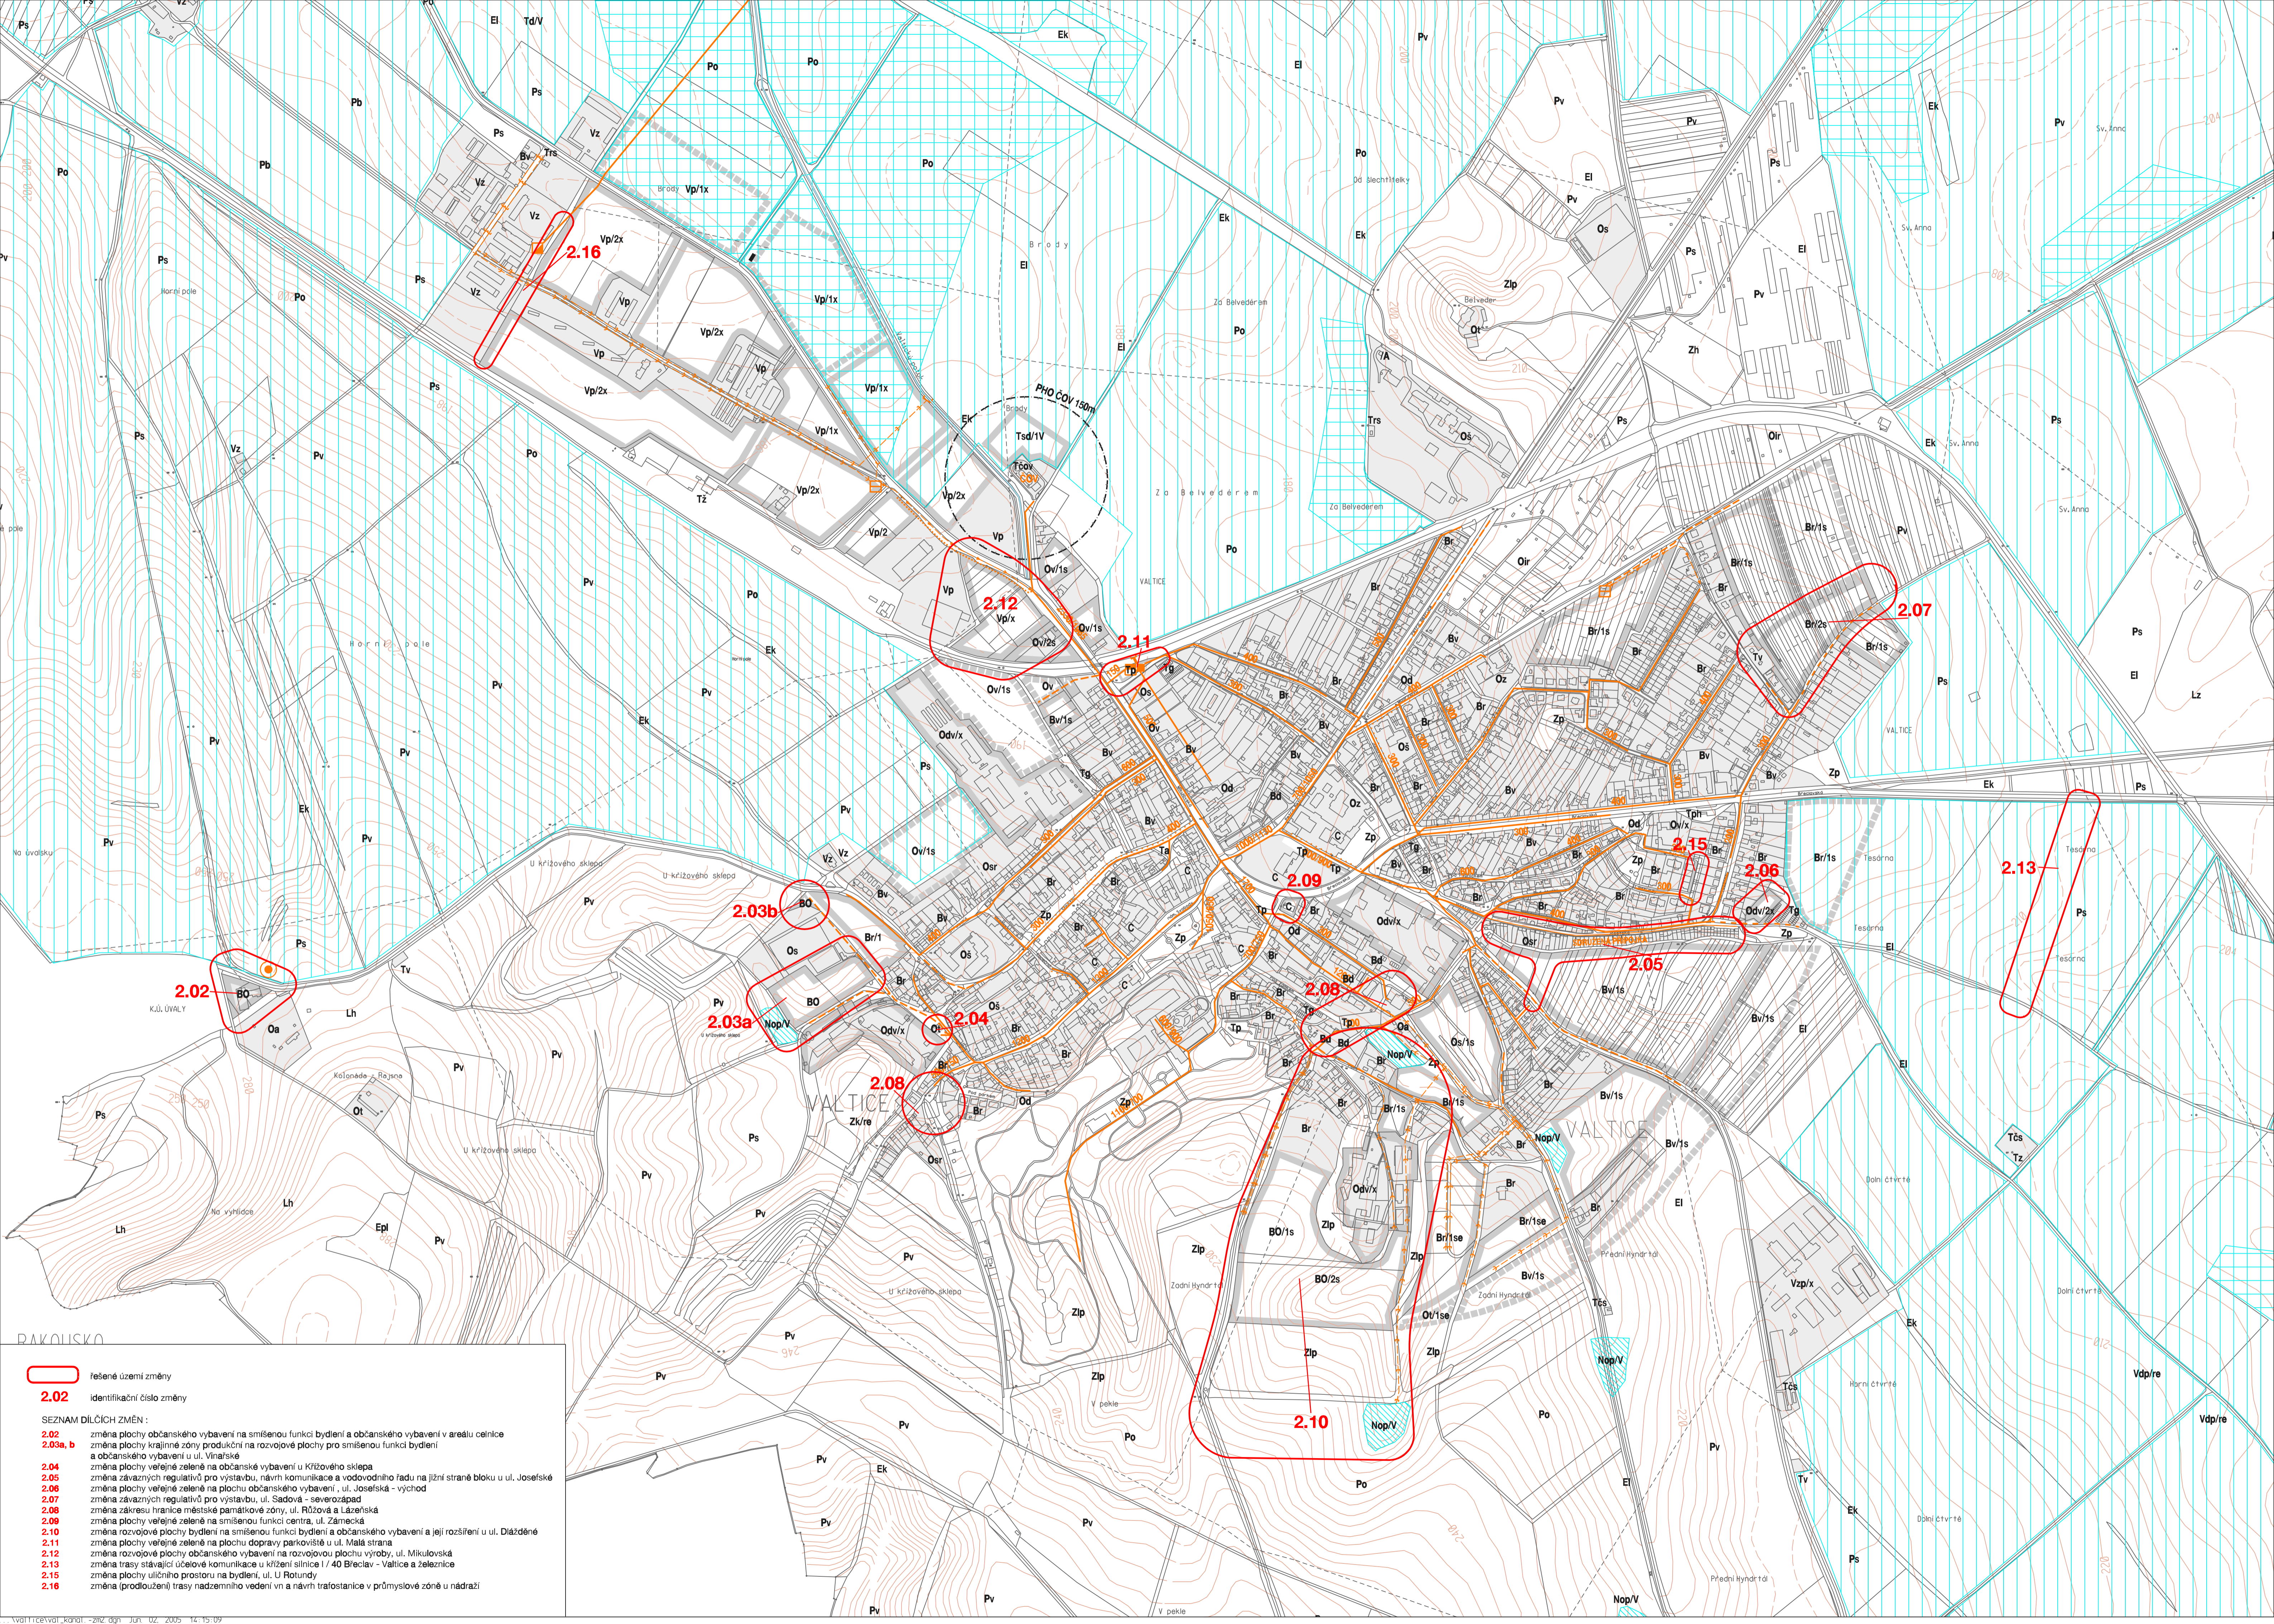

FUNKČNÍ TYP

- Br bydlení v rodinných domech a nízkoetážní bytové zástavbě
- Bd bydlení v bytových domech
- Brz bydlení v bytových domech - výhledově (rezervně)
- Os administrativní a obchodní zařízení
- Od distribuce, ubytování
- Ov školní zařízení
- Ov výrobní dílny
- Oz zdravotnická a sociální zařízení
- Os sportovní a rekreační zařízení
- Ost výrobní dílny - rekreační zařízení
- Ot zařízení pro turistiku a cestovní ruch
- Odv distribuce služeb výroby
- Oir individuální rekreace (zahrádkářské lokality)
- Odv výrobní areály (průmyslová výroba a sklady, podnikatelské aktivity)
- Vz areály zemědělské výroby a služeb
- Vz zemědělská výroba - podnikatelské aktivity
- Vp/zá zelená plocha
- Vp/zá zelená plocha
- Vdp zelená plocha
- Zh hřbitovní a pamětní zeleně
- Zp parková zeleně
- Zi liniová zeleně (aleje, zelené doprovodné)
- Zp lesopark

ODKANALIZOVÁNÍ

- jednotná kanalizace
- rekonstrukce kanalizace
- oděratelská kanalizace
- dešťová kanalizace
- společná kanalizace
- čerpací stanice odpadních vod
- vyhledávaná kanalizace
- stávající kanalizace
- malá ČOV
- pásmo ochrany prostedí kolem ČOV
- odvodnění, závlahy
- podzemní, závlahy
- lokální likvidace odpadních vod

- 2.02** řešené území změny
- 2.02** identifikační číslo změny
- SEZNAM DÍLČÍCH ZMĚN :**
- 2.02** změna plochy občanského vybavení na smíšenou funkci bydlení a občanského vybavení v areálu celnice
 - 2.03a, b** změna plochy krajinné zóny produkční na rozvojové plochy pro smíšenou funkci bydlení a občanského vybavení u ul. Vinařské
 - 2.04** změna plochy veřejné zeleně na občanské vybavení u Křížového sklepa
 - 2.05** změna závazných regulativů pro výstavbu, návrh komunikace a vodovodního řádu na jižní straně bloku u ul. Josefské
 - 2.06** změna plochy veřejné zeleně na plochu občanského vybavení - ul. Josefská - vycitod
 - 2.07** změna závazných regulativů pro výstavbu, ul. Sadová - severozápad
 - 2.08** změna zápisu hranice městské památkové zóny, ul. Růžová a Lázeňská
 - 2.09** změna plochy veřejné zeleně na smíšenou funkci centra, ul. Zámecká
 - 2.10** změna rozvojové plochy bydlení na smíšenou funkci bydlení a občanského vybavení a její rozšíření u ul. Dlážděné
 - 2.11** změna plochy veřejné zeleně na plochu dopravy parkoviště u ul. Malá strana
 - 2.12** změna rozvojové plochy občanského vybavení na rozvojovou plochu výroby, ul. Mikulovská
 - 2.13** změna trasy stávající účelové komunikace u křižení silnice I / 40 Břeclav - Valtice a železnice
 - 2.15** změna plochy uličního prostoru na bydlení, ul. U Rotundy
 - 2.16** změna (prodloužení) trasy nadzemního vedení vn a návrh trafostanice v průmyslové zóně u nádrží

ODKANALIZOVÁNÍ

4A

EVIDENČNÍ ČÍSLO : 24 - 04 - 945 MĚŘÍTKO : 1:5 000 AKCE : ZMĚNA Č. 2 ÚPNSU VALTICE

ZHOTOVITEL : URBANISTICKÉ STŘEDISKO BRNO, SPOL. S. R. O.

PROJEKTANTI : ING. ARCH. P. MACKERLE, ING. ARCH. D. SCHWARZOVÁ, ING. B. JEŽKOVÁ, ING. P. VESELY, Mgr. M. NOVOTNÝ, V. JELINKOVÁ

PORIZOVATEL : MĚSTSKÝ ÚŘAD BŘECLAV DATUM : KVĚTEN 2005

Mapa je součástí územního plánu, který je veřejně přístupný. Pro podrobnější informace o územním plánu a jeho změně kontaktujte Městský úřad Břeclav, územní plánování, tel. 573 22 11 11, e-mail: up@brc.mesto.cz