
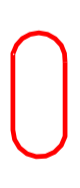


V A L T I C E

ÚZEMNÍ PLÁN SÍDELNÍHO ÚTVARU

ZMĚNA Č. 3

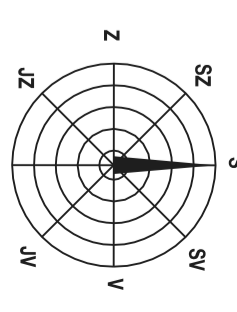

lokalizace a řešení územní změny

ČÍSLO ZMĚNY : NÁVRH ZMĚNY FUNKČNÍHO VYUŽITÍ ÚZEMÍ :


- 3.01** změna plochy krajinné zóny produkční na rozvojovou plochu bydlení, ul. Růžová
- 3.03** změna plochy krajinné zóny produkční na rozvojovou plochu bydlení, lokalita Zadní Hyndřelá
- 3.04** změna plochy občanského vybavení na rozvojovou plochu bydlení, lokalita U Rotundy

FUNKČNÍ TYPY

- Br** bydlení v rod. domech a nízkopodl. bytové zástavbě
- Bd** bydlení v bytových domech
- Bv** smíšené území bydlení + vybavení (režijní)
- Oa** administrativní a správní zařízení
- Od** distribuce, ubytování, stravování
- Oš** školní zařízení
- Ov** výrobní služby
- Oz** zdravotnická a sociální zařízení
- Os** sportovní a rekreační zařízení
- Osr** výměňové a rekreační zařízení
- Ot** zařízení pro turistiky a cestovní ruch
- Odv** distribuce, ubytování, stravování + výrobní služby
- Vz** zemědělská výroba + podřizovací aktivity
- Vzp** parková zeleň
- Zp** lesopark
- Zlp** orná půda - intenzivní hospodářství
- Po** vinice, hřiště
- Pv** sady, vinice, drobná dřeva, zahrady
- Ps** krájinná zeleň
- Ek** liniová dopravní zeleň (aleje, betonové porosty)
- Ei** nadřazené ochranné - políky (veřejně prospěšné stavby)
- Nop/V** dopravní zařízení a trasy
- Td** autobusové nádraží
- Ta** čerpací stanice PH
- Tg** garáže
- Tph** parkoviště
- Tp** čerpací stanice vody
- Tcs** čerpací stanice vody

STAV	NÁVRH

vodovod - 1. tlakové pásmo
 vodovod - 2. tlakové pásmo
 vodovod - 2. tlakové pásmo - změna č.3
 vodovod k rakostoučce - barva podle pásma
 změna pásma hlavního řádu
 zemní vodovod
 čerpací stanice AT stanice
 hranice tlakových pásem

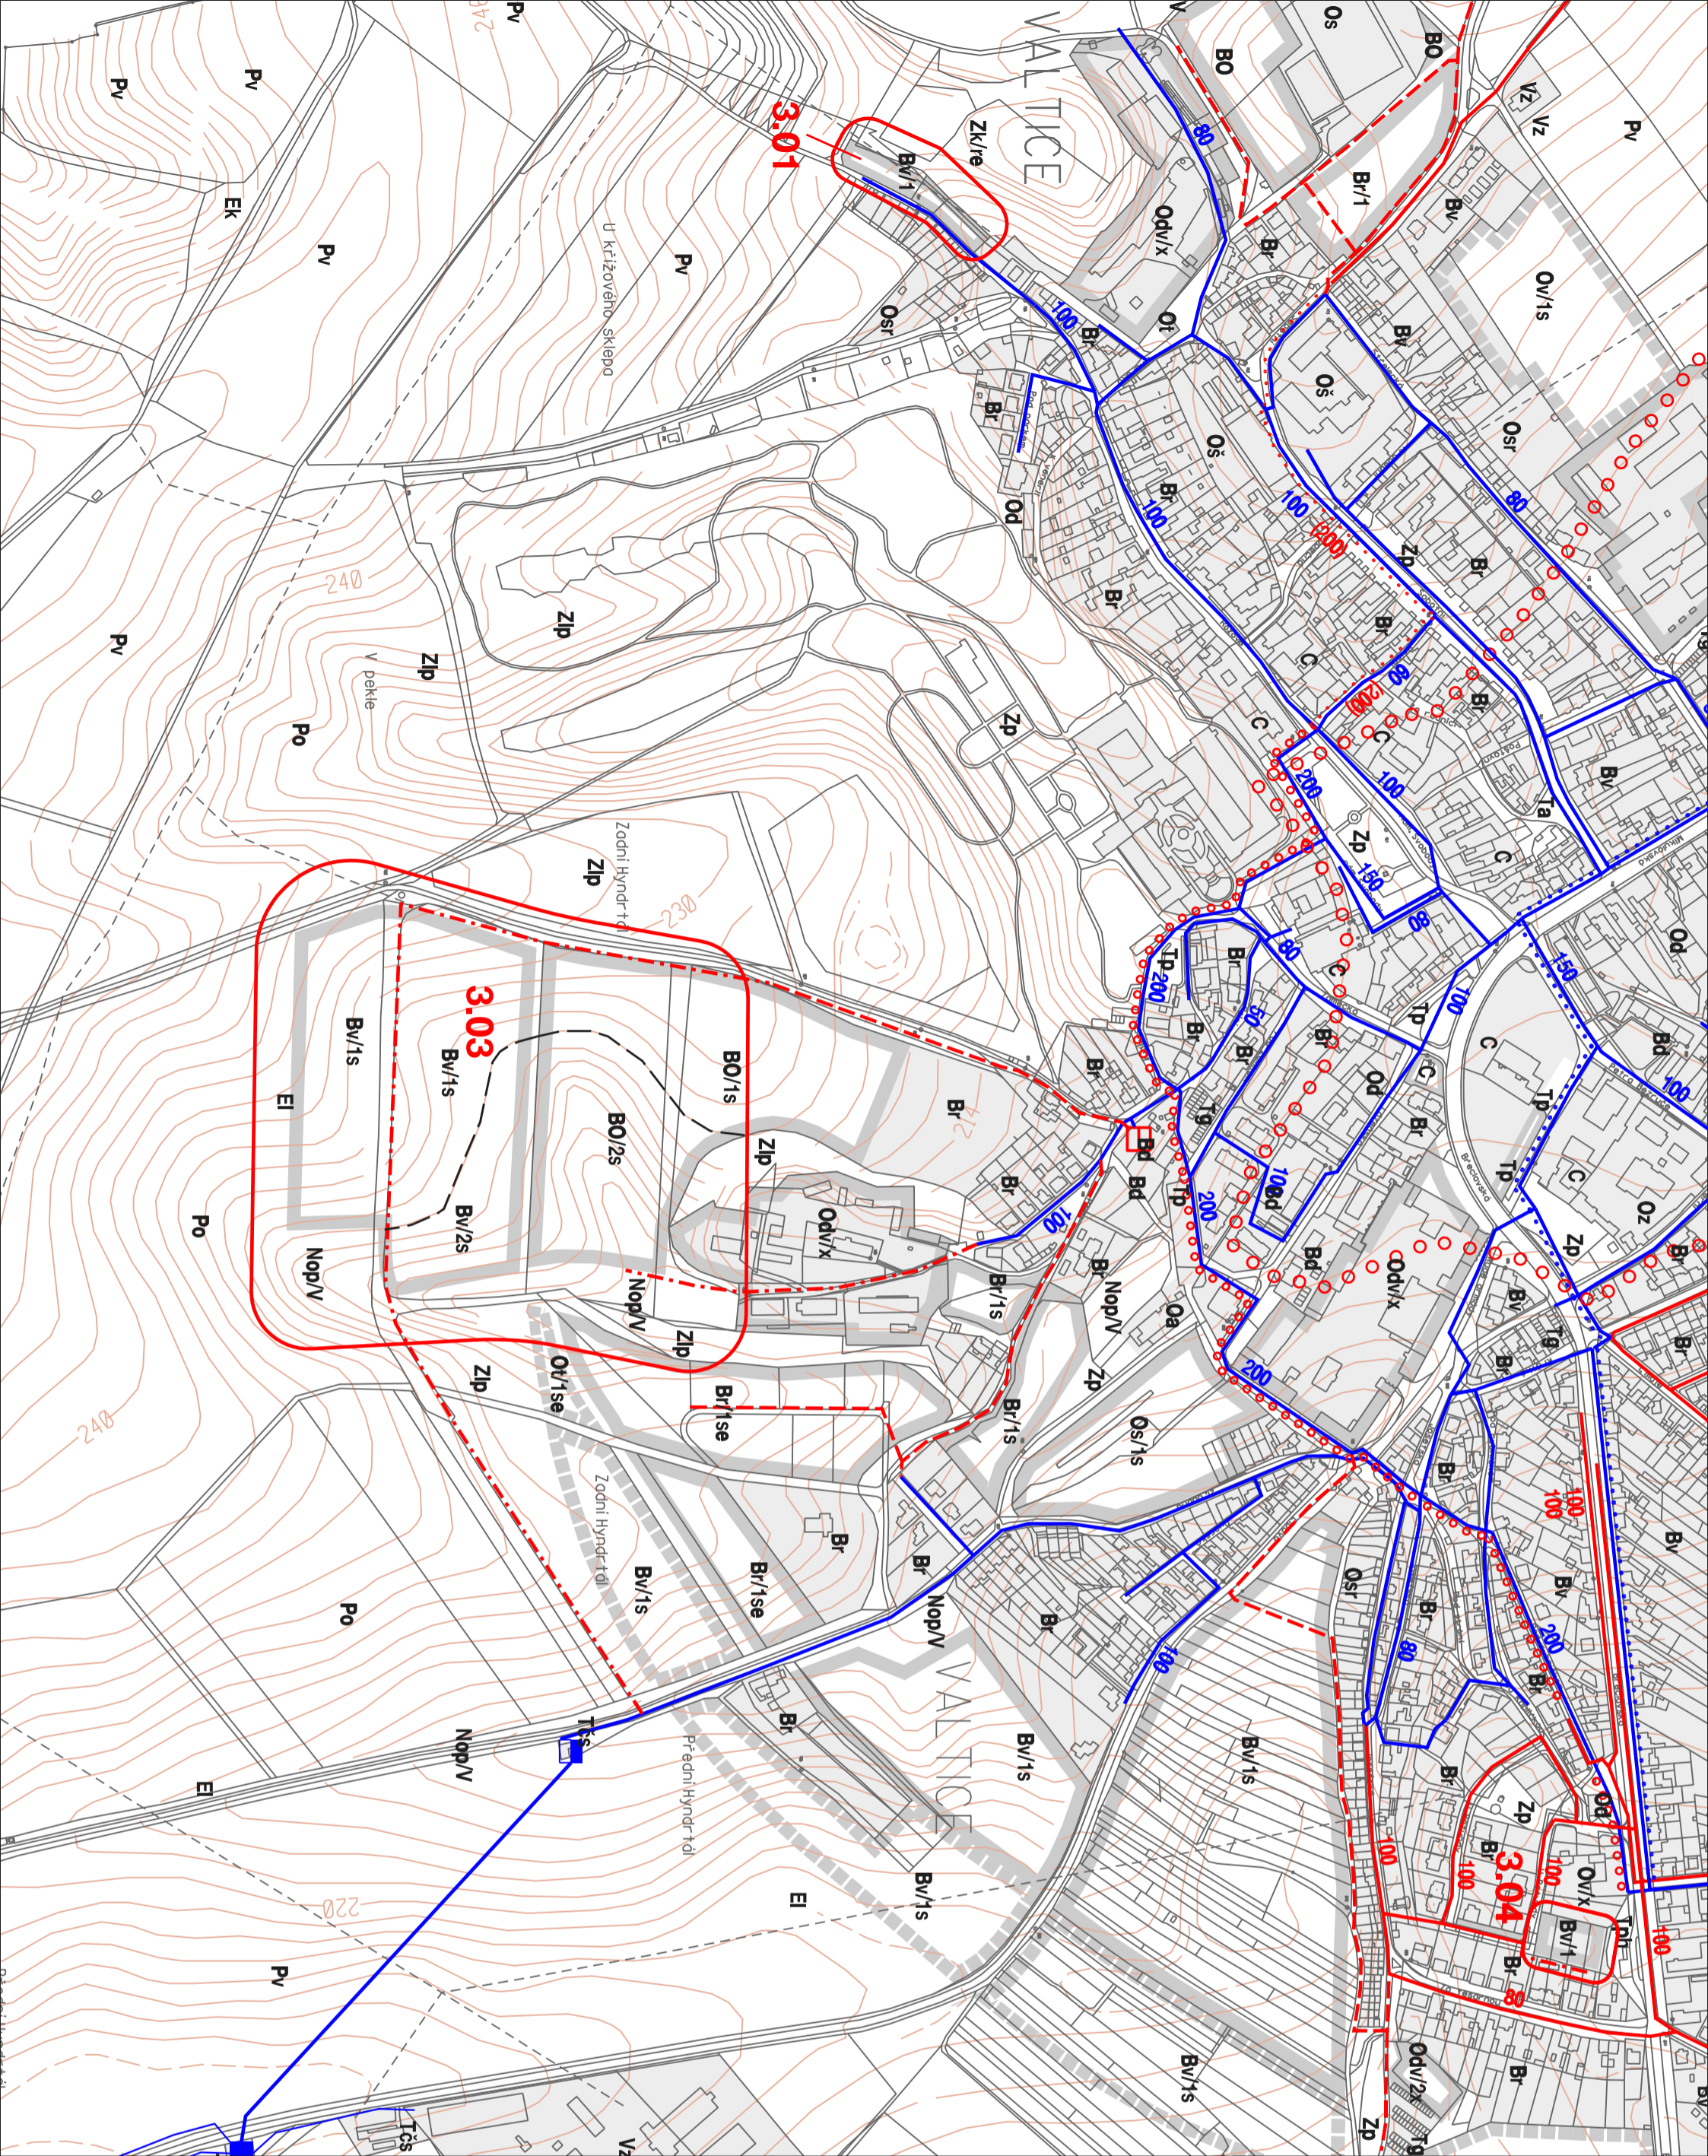

ZÁSOBOVÁNÍ VODOU

EVIDENČNÍ ČÍSLO : 25 - 001 - 018
 ZHOTOVITEL : URBANISTICKÉ STŘEDISKO BRNO, SPOL. S R.O.
 PROJEKTANTI : ING. ARCH. P. MACKERLE, ING. ARCH. D. SCHWARZOVÁ, ING. B. JEŽKOVÁ,
 ING. P. VESELY, MGR. M. NOVOTNÝ, V. JELINKOVÁ
 POŘIZOVATEL : MĚSTSKÝ ÚŘAD BŘECLAV, ODBOR REGIONÁLNÍHO ROZVOJE

MĚRÍTKO : 1 : 5 000

DATUM : X. 2006

