


VALTICE

ÚZEMNÍ PLÁN SÍDELNÍHO ÚTVARU ZMĚNA Č. 3

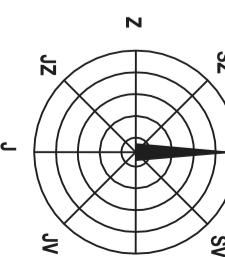

ČÍSLO ZMĚNY:
3.01
3.03
3.04

NÁVRH ZMĚNY FUNKČNÍHO VYUŽITÍ ÚZEMÍ:

změna plochy krajinné zóny produkční na rozvojovou plochu bydlení, ul. Růžová
změna plochy krajinné zóny produkční na rozvojovou plochu bydlení,
lokality Zadní Hydratál
změna plochy občanského vybavení na rozvojovou plochu bydlení,
lokality U Rotundy

lokalizace a řešení územní změny

STAV	NÁVRH
silnice I/40	silnice I/40
silnice II/1 a III/1	silnice II/1 a III/1
místní komunikace	místní komunikace
hlavní hospodářské cesty	hlavní hospodářské cesty
parkoviště plnohodnotné	parkoviště plnohodnotné
rádové garáže, kapacita	rádové garáže, kapacita
podzemní parkovací garáže	podzemní parkovací garáže
zastávky autobusu	zastávky autobusu
cyklistické trasy	cyklistické trasy
hygienické hukové pásma pro 60 dB(A) u silnice I/40	hygienické hukové pásma pro 60 dB(A) u silnice I/40
rozhledové rozhledny	rozhledové rozhledny
ochranné silniční pásma	ochranné silniční pásma
čerpací stanice potomkových hmot	čerpací stanice potomkových hmot
čerpací stanice odtoku	čerpací stanice odtoku

DOPRAVNÍ ŘEŠENÍ

EVIDENČNÍ ČÍSLO : 25 - 001 - 018

ZHOTOVITEL : URBANISTICKÉ SŘEDISKO BRNO, SPOL. S R.O.


PROJEKTANTI : ING. ARCH. P. MACKERLE, ING. ARCH. D. SCHWARZOVÁ, ING. B. JEŽKOVÁ,

ING. P. VESSELÝ, MGR. M. NOVOTNÝ, V. JELINKOVA

PŘÍROZOVATEL : MĚSTSKÝ ÚRAD BŘECLAV, ODBOR REGIONÁLNÍHO ROZVOJE

MĚŘÍTKO : 1 : 5 000

DATUM : X. 2006

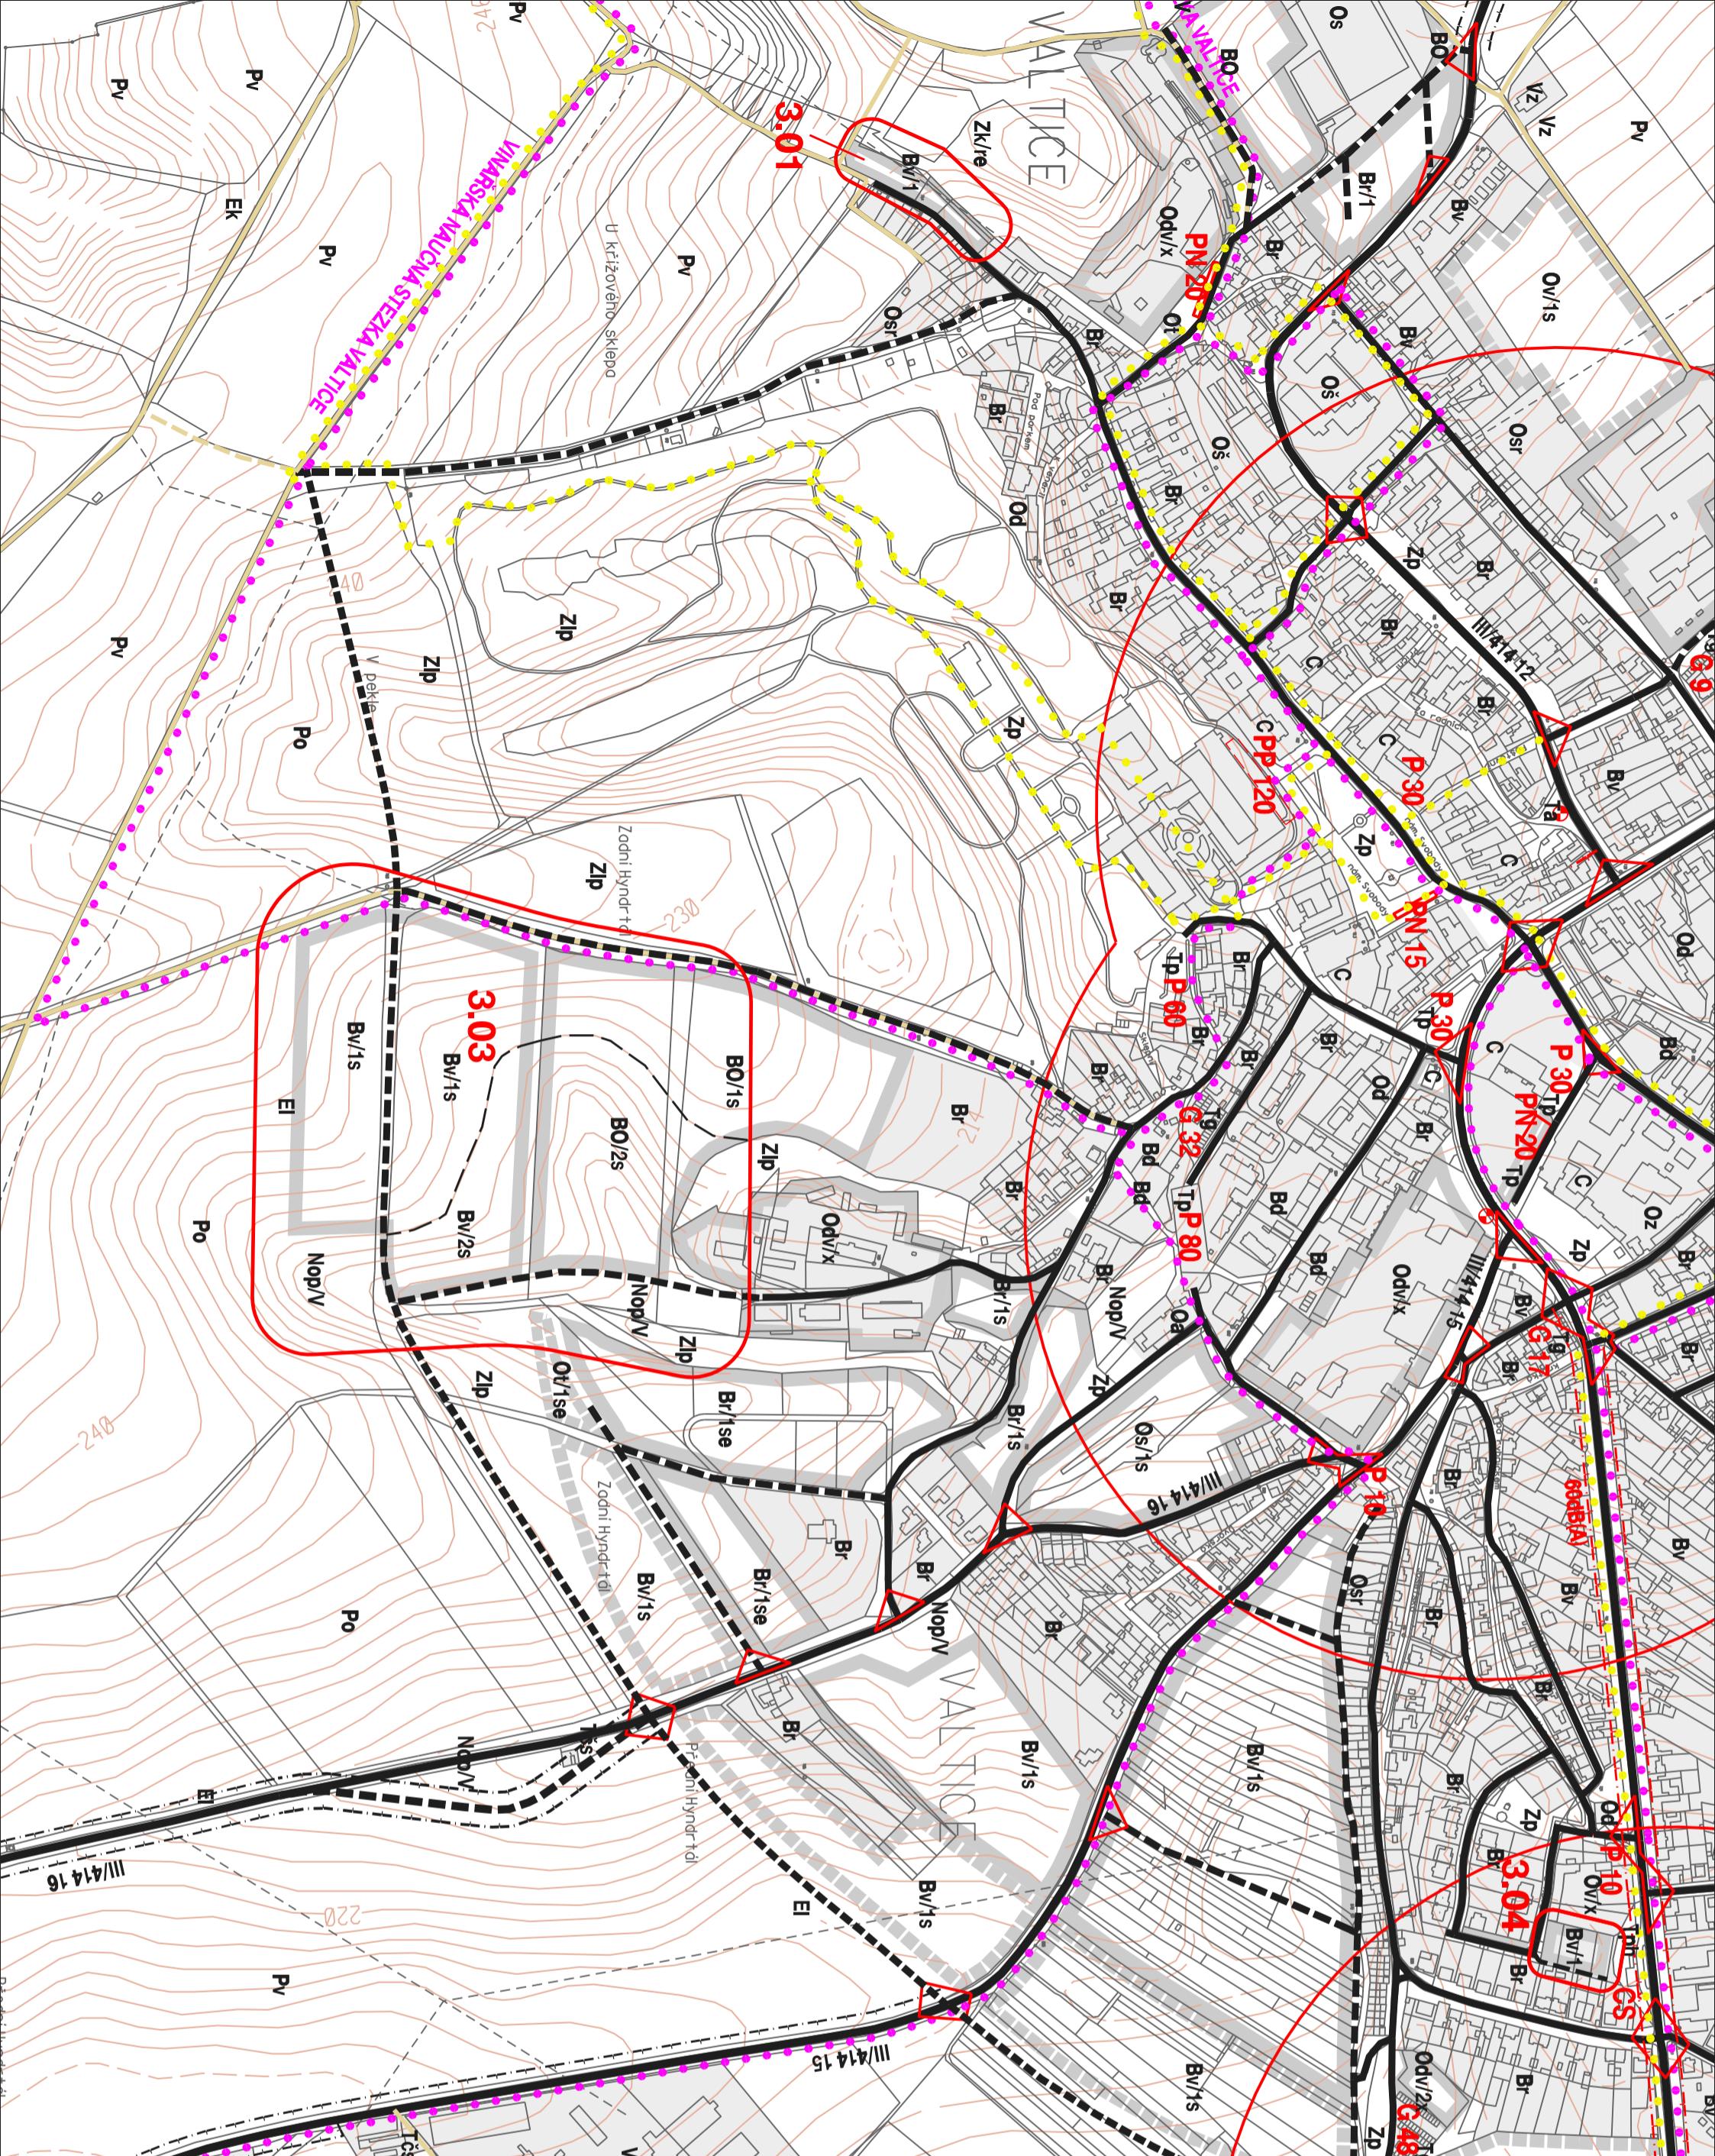

2A