

VALTICE

ÚZEMNÍ PLÁN SÍDELNÍHO ÚTVARU


ZMĚNA Č. 4

identifikace a řešení území změny

- ČÍSLO ZMĚNY : NÁVRH ZMĚNY FUNKČNÍHO VYUŽITÍ ÚZEMÍ :
- 4.01** změna krajinné zóny produkční na plochu pro bydlení, Zadní Hyndřál
 - 4.02** změna krajinné zóny produkční na rezervní plochu pro bydlení, Tesárna I
 - 4.03** změna krajinné zóny produkční na rezervní plochu pro bydlení, Tesárna II
 - 4.04** změna krajinné zóny produkční na rezervní plochu pro občanské vybavení, Tesárna III
 - 4.05** změna krajinné zóny produkční na plochu pro bydlení, U Modřínové aleje
 - 4.08** změna krajinné zóny produkční na plochu pro dopravu (propojení Zadní Hyndřál - Tesárna)
 - 4.09** zákres plochy bydlení U rotundy

- FUNKČNÍ TYP
- Br bydlení v rodinných domech a nízkopodlažní bytové zastavbě
 - Bd bydlení v bytových domech
 - Bv smíšené zastavění bydlení - vybavení (rezervace)
 - Oa administrativní a úpravní zastavění
 - Od distribuce, obchodní
 - Os školní zastavění
 - Ov výrobní služby
 - Oz zdravotnická a sociální zařízení
 - Or sportovní a rekreační zařízení
 - Osr věcné skladby - rekreační zařízení
 - Ot zastavění pro službu a cestovní ruch
 - Olr individuální rekreační (zahradnická lokalita)
 - Odv distribuce, služby výroby
 - Ok komerční aktivity
 - Vp výrobní areály průmyslová výroba a sklady, podnikatelské aktivity
 - Vz areály zemědělské výroby a služeb
 - Vvp zemědělská výroba - podnikatelské aktivity
 - VI zastavění občanské služby
 - Vdp městský prostor
 - Zh říbní a pěstební zastavění
 - Zp parková zastavění
 - ZI říbní zastavění (ales, zelen dopravní)
 - Zlp letovisko
 - Po orná půda - intenzivní hospodářství
 - Pv výhled intenzivní
 - Pa nádv. vlna, dřevěná díla, zarostlá
 - Pb bažantník - zahradnický
 - Lh krajinná zelen
 - Lk lesy hospodářské
 - Lz lesy zvláštního určení
 - Ei solární zelen (větrnémy)
 - Ej říbní a dopravní zelen (ales, břevna porosty)
 - Epl pradožní zelen
 - Ne vodní nádrže a náhonky
 - Nt vodní toky
 - Nop nádv. ochranné - polky
 - Td dopravní zastavění a trasy
 - Tz nádv. zastavění
 - Ta zastavění BUS
 - Tph čerpací stanice Ph
 - Tg garáže
 - Tp parkoviště
 - Tv vodotěm
 - Tov čistírna odpadních vod
 - Tis čerpací stanice vody
 - Trs VTL regulační stanice plunu
 - Tz zdroj vody
 - Tod obecní dům
- /1, 2 max. přípustná výška objektů
 /A, B větrná směrnicí, orientační zastavění
 /V označení plochy veřejně prospěšných stavů
 /A nutná zastavění

- ZÁSOBOVÁNÍ VODOU:
- starý náhř
 - vodovod - 1. třídy pásmo
 - vodovod - 2. třídy pásmo
 - vodovod - 3. třídy pásmo - změna č.4
 - vodovod - 4. třídy pásmo - barva podle pásmo
 - změna pásmo hlavního řadu
 - vodotěm
 - čerpací stanice, AT stanice
 - havlíka tlakových pásem
 - vodovod ke změně

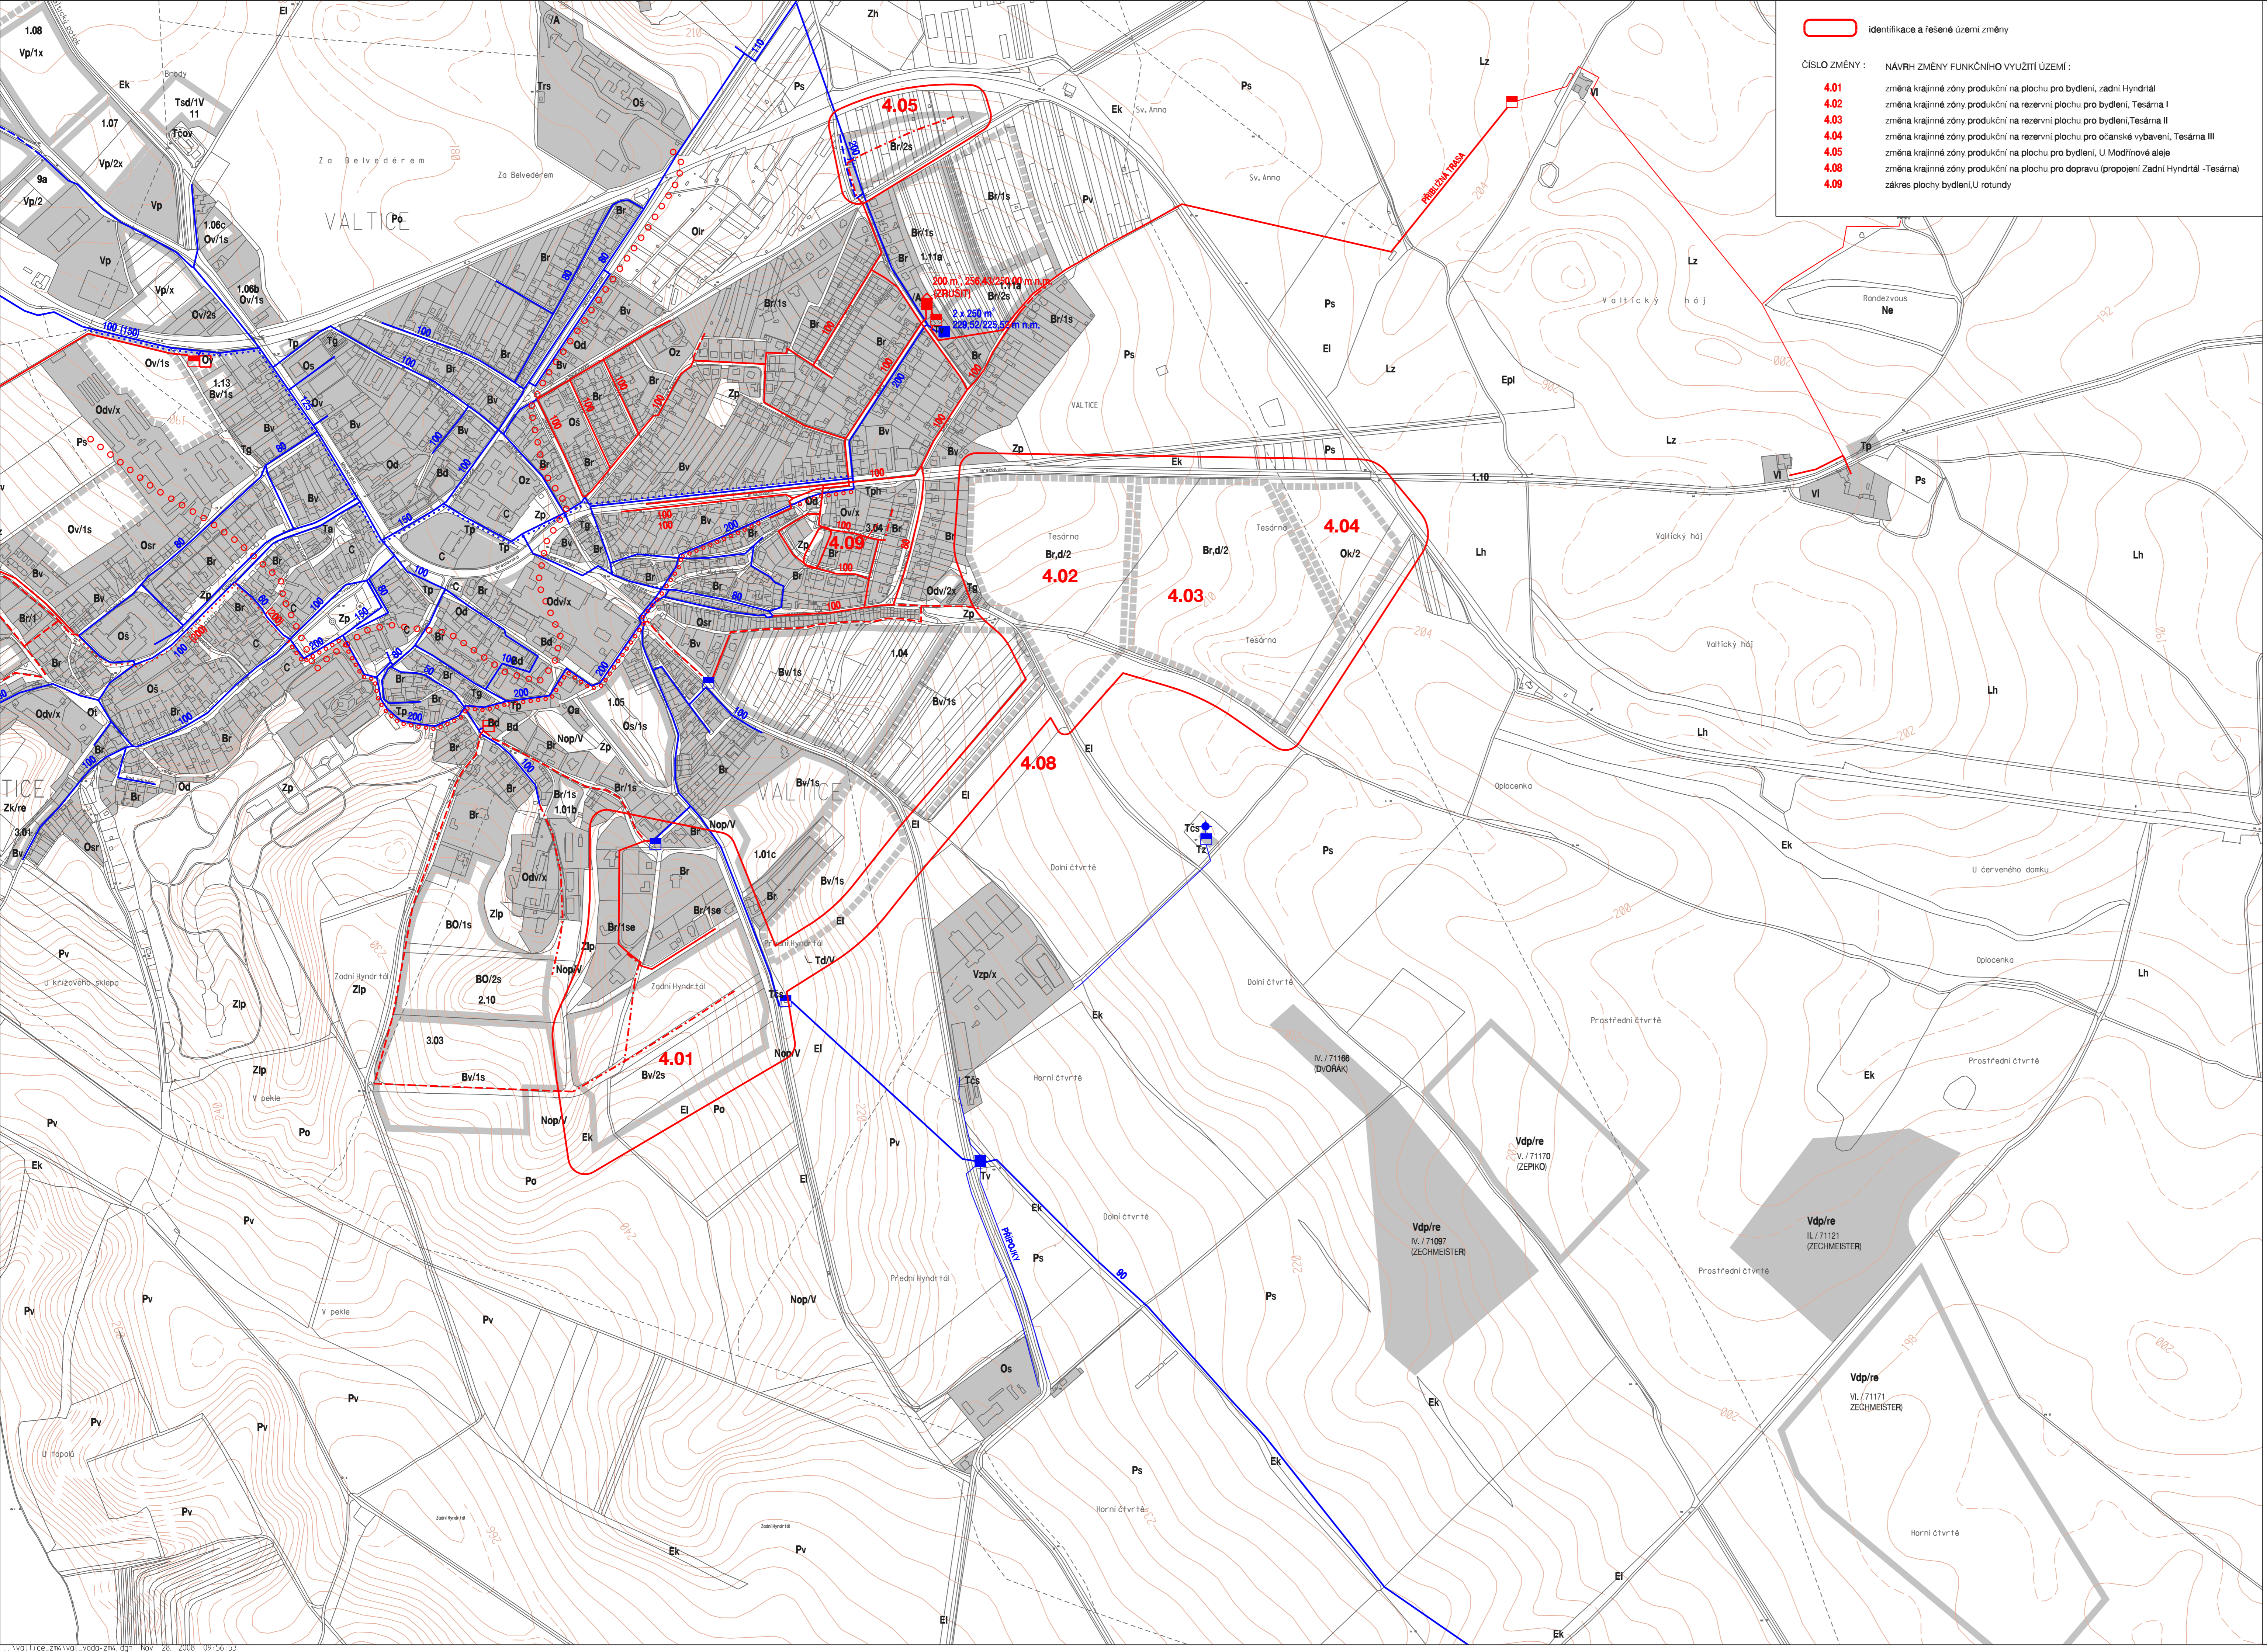

ZÁSOBOVÁNÍ VODOU

EVIDENČNÍ ČÍSLO: 28-091-080 MĚŘÍTKO: 1 : 5 000 AKCE: ZMĚNA Č. 4 ÚPNSÚ VALTICE
 ZHOTOVITEL: URBANISTICKÉ STŘEDISKO BRNO, SPOL. S R.O.
 PROJEKTANTI: ING. ARCH. V. KLÁJMON, ING. ARCH. D. SCHWARZOVÁ, ING. B. JEŽKOVÁ,
 ING. P. VESELÝ, MGR. M. NOVOTNÝ, V. JELINKOVÁ
 POŘIZOVATEL: MĚSTSKÝ ÚŘAD BRĚCLAV DATUM: IX. 2008