

VALTICE

ÚZEMNÍ PLÁN SÍDELNÍHO ÚTVARU


ZMĚNA Č. 4

identifikace a řešení území změny

- ČÍSLO ZMĚNY : NÁVRH ZMĚNY FUNKČNÍHO VYUŽITÍ ÚZEMÍ :
- 4.01** změna krajinné zóny produkční na plochu pro bydlení, Zadní Hyndřál
 - 4.02** změna krajinné zóny produkční na rezervní plochu pro bydlení, Tesárna I
 - 4.03** změna krajinné zóny produkční na rezervní plochu pro bydlení, Tesárna II
 - 4.04** změna krajinné zóny produkční na rezervní plochu pro občanské vybavení, Tesárna III
 - 4.05** změna krajinné zóny produkční na plochu pro bydlení, U Modřínové aleje
 - 4.08** změna krajinné zóny produkční na plochu pro dopravu (propojení Zadní Hyndřál - Tesárna)
 - 4.09** zákres plochy bydlení U rotundy

- FUNKČNÍ TYP
- Br bydlení v rodinných domech a nízkopodlažní bytové stavbě
 - Bd bydlení v bytových domech
 - Bv smíšené území bydlení - vybavení (rezervace)
 - Oa administrativní a úpravní zařízení
 - Od distribuce, obchodní
 - Os školní zařízení
 - Ov výrobní služby
 - Oz zdravotnická a sociální zařízení
 - Os sportovní a rekreační zařízení
 - Osr výrobní služby - rekreační zařízení
 - Ot zařízení pro kulturu a cestovní ruch
 - Ol individuální rekreace (zahradnická biotely)
 - Odv distribuce, služby výroby
 - Ok komunální služby
 - Vp výroba energií průmyslová výroba a sklady, podnikatelské aktivity
 - Vz areály zemědělské výroby a služeb
 - Vp zemědělská výroba - podnikatelské aktivity
 - Vl zařízení občanské služby
 - Vl lékárenský prostor
 - Zh říbní a píseň zeleně
 - Zp parková zeleně
 - Zi liniová zeleně (aleje, zelené doprovodné)
 - Zip terasovka
 - Po orná půda - intenzivní hospodářství
 - Pv vinice, lesní parky
 - Pv sad, vinice, dožínková díla, zahrady
 - Pb balneonice - zahradnictví
 - Ek krajinná zeleně
 - Lh lesy hospodářské
 - Lz lesy zvláštního určení
 - Ei lesní zeleně (výhledový)
 - Ei liniová doprovodná zeleně (aleje, břevna porosty)
 - Epl přírodní lesy
 - Ne vodní nádrže a extenzivní
 - Nl vodní toky
 - Nop národně ochranné - polehky
 - Td dopravní zařízení a trasy
 - Tz nádraží, stanice OD
 - Ta zastávka BUS
 - Tph zastávka stanice Prh
 - Tg garáže
 - Tp parkoviště
 - Tv vodotěsné
 - Tov čistírna odpadních vod
 - Tis čerpací stanice vody
 - Trs VTL regulační stanice plynu
 - Tz zdroj vody
 - Tsd sběrný důl
 - /1, 2 max. přípustná výška objektů
 - /Aa nadmořská výška, elevační stavba
 - /V označení plochy veřejně prospěšných stavb
 - /A nutná stavba

- ZÁSOBOVÁNÍ PLYNEM:
- | stav | návrh | objekt |
|------|-------|-------------------------------------|
| | | vysokotlaký plynovod |
| | | středitlaký plynovod |
| | | středitlaký plynovod - změna č.4 |
| | | nízkotlaký plynovod |
| | | nízkotlaký plynovod - změna č.4 |
| | | VTL regulační stanice |
| | | STL regulační stanice |
| | | bezpečnostní plynovod VTL plynovodu |
| | | VTL plynovod |
| | | bezpečnostní plynovod VTL plynovodu |

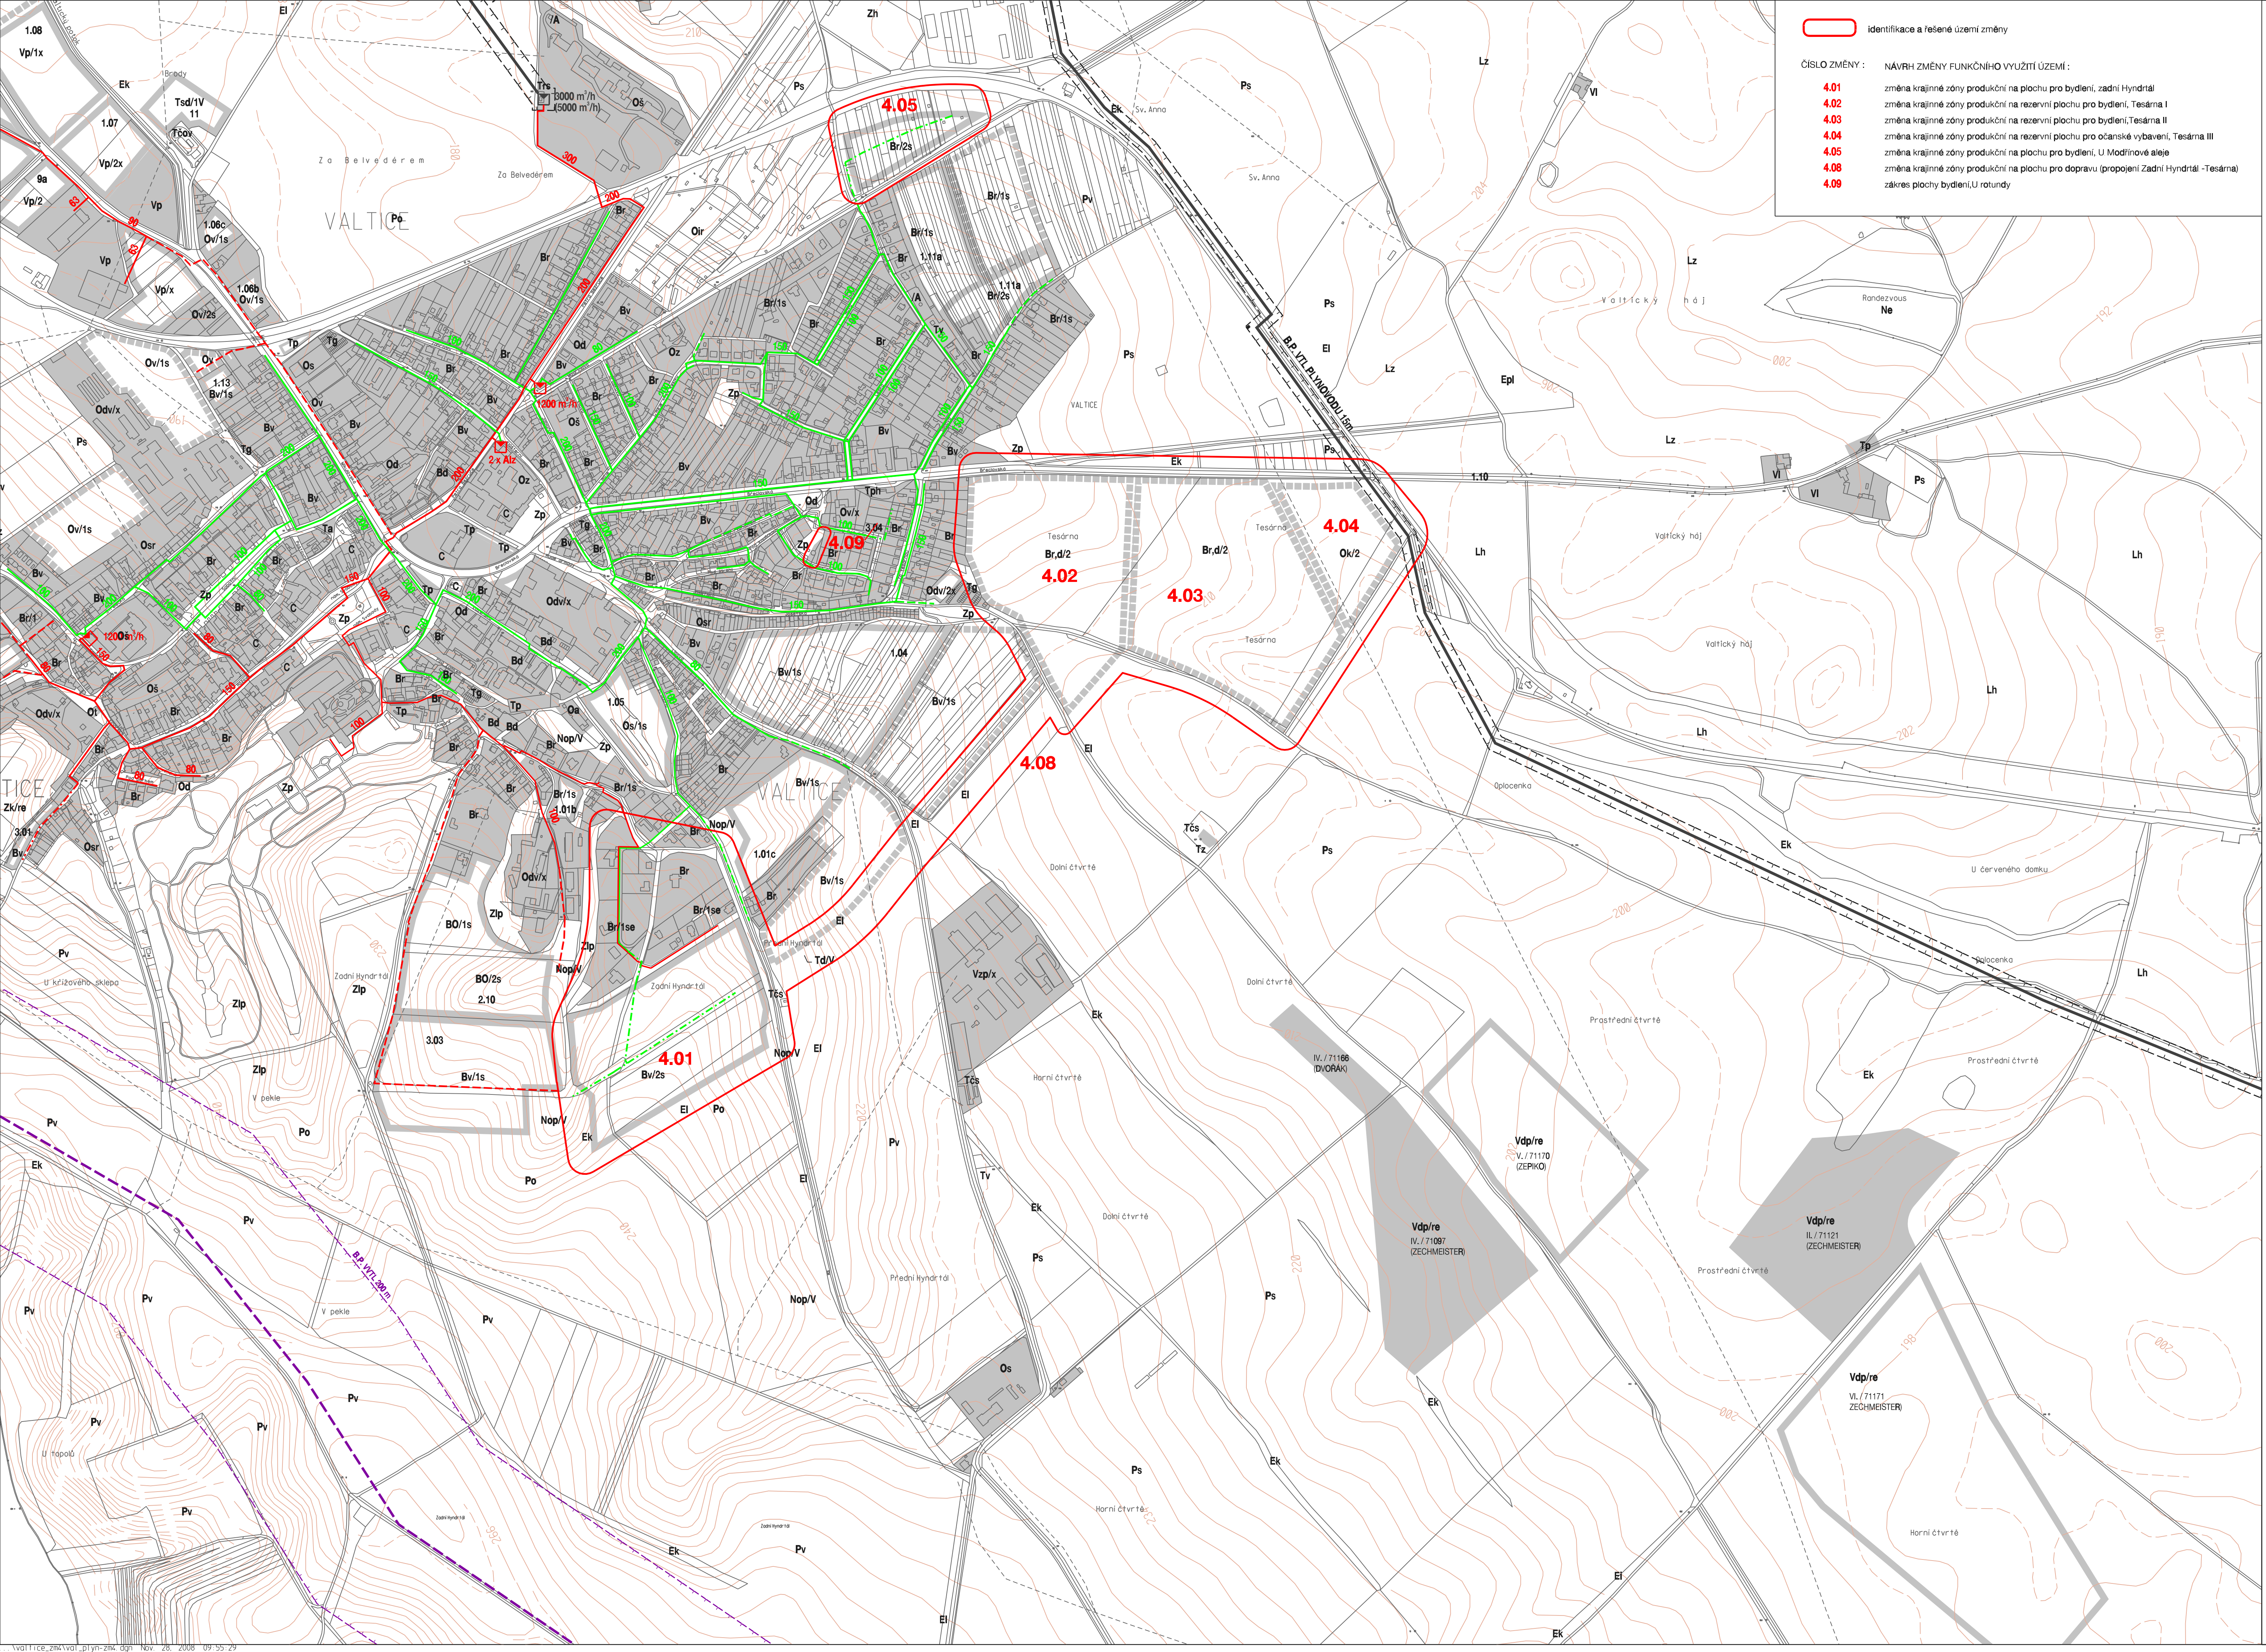

ZÁSOBOVÁNÍ PLYNEM

EVIDENČNÍ ČÍSLO: 28-001-080 MĚŘÍTKO: 1 : 5 000 AKCE: ZMĚNA Č. 4 ÚPNSÚ VALTICE
 ZHOTOVITEL: URBANISTICKÉ STŘEDISKO BRNO, SPOL. S R.O.
 PROJEKTANTI: ING. ARCH. V. KLAIMON, ING. ARCH. D. SCHWARZOVÁ, ING. B. JEZKOVÁ,
 ING. P. VESELÝ, MGR. M. NOVOTNÝ, V. JELINKOVÁ
 POŘIZOVATEL: MĚSTSKÝ ÚŘAD BŘEVLAV DATUM: IX. 2008