ÚZEMNÍ PLÁN VELKÉ BÍLOVICE

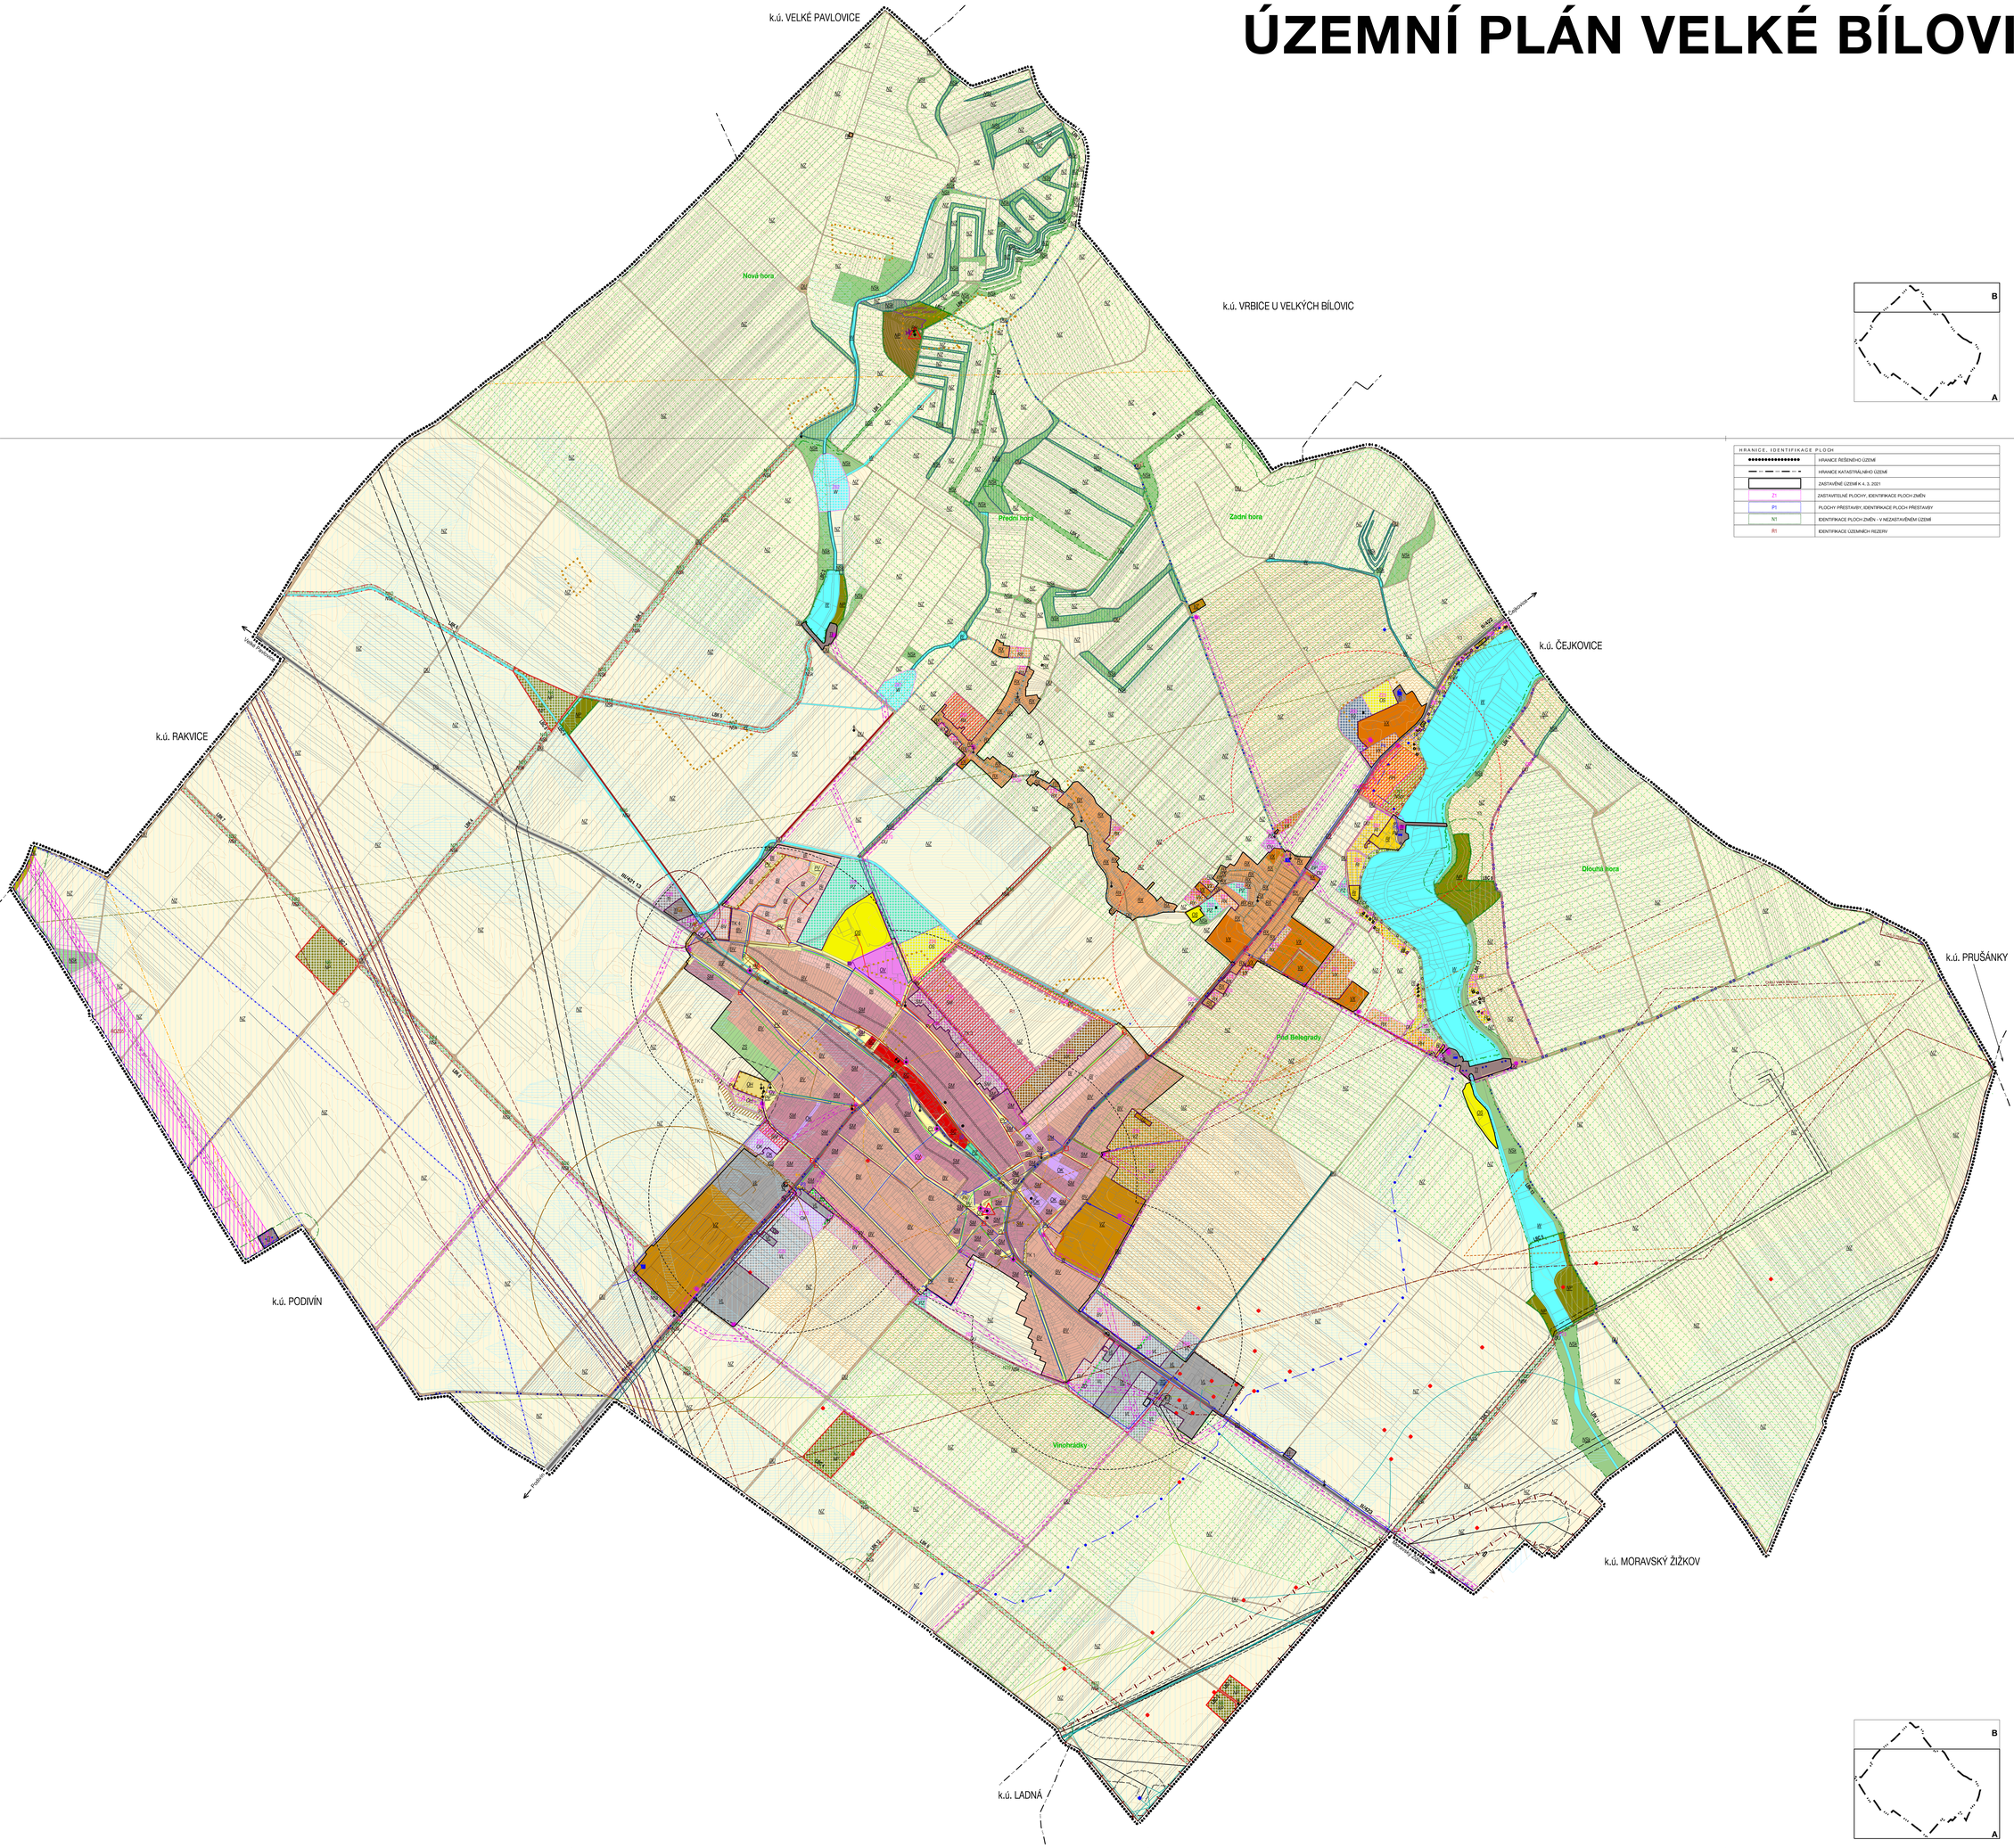

KOORDINAČNÍ VÝKRES

ÚP VELKÉ BÍLOVICE - ÚPLNÉ ZNĚNÍ PO ZMĚNĚ Č. 3	
EVIDENČNÍ ČÍSLO :	221 - 001 - 951
ZHOTOVITEL :	URBANISTICKÉ STŘEDISKO BRNO, SPOL. S R. O.
PROJEKTANTI :	ING. ARCH. I. MACHEK, ING. ARCH. V. OZNEROVÁ ING. ARCH. L. GOLEŠOVÁ ING. P. VESELÝ, MRG. L. BURYŠKOVÁ, MGR. M. NOVOTNÝ
POŘIZOVATEL :	MĚSTSKÝ ÚŘAD VELKÉ BÍLOVICE
MĚŘÍTKO :	1: 5 000
DATUM :	ŘÍJEN 2021

II. 1

HRANICE, IDENTIFIKACE PLOCH

	HRANICE ŘEŠENÉHO ÚZEMÍ
	HRANICE KATASTRÁLNÍHO ÚZEMÍ
	ZASTAVĚNÉ ÚZEMÍ K 4. 3. 2021
Z1	ZASTAVITELNÉ PLOCHY, IDENTIFIKACE PLOCH ZMĚN
P1	PLOCHY PŘESTAVBY, IDENTIFIKACE PLOCH PŘESTAVBY
N1	IDENTIFIKACE PLOCH ZMĚN - V NEZASTAVĚNÉM ÚZEMÍ
R1	IDENTIFIKACE ÚZEMNÍCH REZERV

URBANISTICKÁ KONCEPCE, KONCEPCE USPOŘÁDÁNÍ KRAJINY

PLOCHY S ROZDÍLNÝM ZPŮSOBEM VYUŽITÍ

PLOCHY PODMÍNĚNĚ PROVERENÍ	PLOCHY PROVERENÉ ÚZEMNÍ STUDIÍ	LIMITY VYUŽITÍ ÚZEMÍ	
BI	BI		PLOCHY BYDLENÍ - V RODINNÝCH DOMECH - MĚSTSKÉ
BV	BV		PLOCHY BYDLENÍ - V RODINNÝCH DOMECH - VENKOVSKÉ
BH	BH		PLOCHY REKREACE - HROMADNÁ REKREACE
BR	BR		PLOCHY REKREACE - RODINNÁ REKREACE
BX	BX		PLOCHY REKREACE - SPECIFICKÉ
OV	OV		PLOCHY OBČANSKÉHO VYBAVENÍ - VEŘEJNÁ VYBAVENOST
OK	OK		PLOCHY OBČANSKÉHO VYBAVENÍ - KOMERČNÍ ZAŘÍZENÍ
OS	OS		PLOCHY OBČANSKÉHO VYBAVENÍ - TĚLOVÝCHOVA A SPORT
OH	OH		PLOCHY OBČANSKÉHO VYBAVENÍ - HŘBITOVY
SC			PLOCHY SMÍŠENÉ OBYTNÉ - CENTRÁLNÍ
SM	SM		PLOCHY SMÍŠENÉ OBYTNÉ - MĚSTSKÉ
VL	VL		PLOCHY VÝROBY A SKLADOVÁNÍ - LEHKÁ VÝROBA
VZ	VZ		PLOCHY VÝROBY A SKLADOVÁNÍ - ZEMĚDĚLSKÁ VÝROBA
	VZ		PLOCHY VÝROBY A SKLADOVÁNÍ - ZAHRADNICTVÍ
VX	VX		PLOCHY VÝROBY A SKLADOVÁNÍ - SPECIFICKÉ
PV	PV		PLOCHY VEŘEJNÝCH PROSTRANSTVÍ
PZ	PZ		PLOCHY VEŘEJNÝCH PROSTRANSTVÍ - VEŘEJNÁ ZELEŇ
ZS	ZS		PLOCHY ZELENĚ - SOUKROMÁ ZELEŇ
	ZO		PLOCHY ZELENĚ - OCHRANNÁ ZELEŇ
DS			PLOCHY DOPRAVNÍ INFRASTRUKTURY - SILNIČNÍ DOPRAVA
	DP		PLOCHY DOPRAVNÍ INFRASTRUKTURY - DOPRAVA V KLIDU
DU	DU		PLOCHY DOPRAVNÍ INFRASTRUKTURY - ÚČELOVÉ KOMUNIKACE
TI	TI		PLOCHY TECHNICKÉ INFRASTRUKTURY - INŽENÝRSKÉ SÍTĚ
TO	TO		PLOCHY TECHNICKÉ INFRASTRUKTURY - NAKLÁDÁNÍ S ODPADY
W	W		PLOCHY VODNÍ A VODOHOSPODÁŘSKÉ
			ZATRUBNĚNÉ VODNÍ TOKY
NZ			PLOCHY ZEMĚDĚLSKÉ
NL			PLOCHY LESNÍ
NP			PLOCHY PŘÍRODNÍ
	NSR		PLOCHY SMÍŠENÉ NEZASTAVĚNÉHO ÚZEMÍ - PŘÍRODNÍ A REKREAČNÍ
NSK	NSK		PLOCHY SMÍŠENÉ NEZASTAVĚNÉHO ÚZEMÍ - KRAJINNÁ ZELEŇ
ÚZEMNÍ SYSTÉM EKOLOGICKÉ STABILITY			
LBC	LBC		LOKÁLNÍ BIOCENTRUM
LBK	LBK		LOKÁLNÍ BIOKORIDOR
			INTERTAKČNÍ PRVEK
OCHRANA PŘED EXTRAVILÁNOVÝMI VODAMI, PROTIEROZNÍ OPATŘENÍ			
	PE		PLOCHY PROTIEROZNÍCH OPATŘENÍ
KONCEPCE DOPRAVNÍ INFRASTRUKTURY			
			KORIDOR PRO DOPRAVNÍ INFRASTRUKTURU - VRT
			HLAVNÍ PĚŠÍ TRASY
			CYKLISTICKÉ TRASY, STEZKY PRO PĚŠÍ A CYKLISTY
			ZAŠTÍTANÝ VEŘEJNÉ DOPRAVY
KONCEPCE TECHNICKÉ INFRASTRUKTURY			
			KORIDORY TECHNICKÉ INFRASTRUKTURY
OCHRANA HODNOT ÚZEMÍ			
			PROSTORY URBANISTICKY A HISTORICKY CENNÉ
			VÝZNAMNÁ STAVEBNÍ DOMINANTA
			ARCHITEKTONICKY CENNÉ STAVBY - STAVBY / DROBNÁ ARCHITEKTURA
			VÝZNAMNÝ VYHLÍDKOVÝ BOD
			VÝZNAMNÁ SÍDELNÍ ZELEŇ
			NÁLUČNÉ POZNÁVACÍ STEZKA
OCHRANA ZDRAVÝCH ŽIVOTNÍCH PODMÍNEK, OCHRANA PIETY HŘBITOVA			
			LIMITNÍ HRANICE NEGATIVNÍHO VLIVU ZEMĚDĚLSKÝCH STAVEB
			LIMITNÍ HRANICE NEGATIVNÍHO VLIVU ČOV
			PIETNÍ PÁSMO HŘBITOVA
ETAPIZACE, ÚZEMNÍ STUDIE			
			II. ETAPA VÝSTAVBY
			PLOCHY, KDE ZMĚNY PROVĚŘÍ ÚZEMNÍ STUDIE
LIMITY VYUŽITÍ ÚZEMÍ A OSTATNÍ JEVY V ÚZEMÍ			
			NEMOVITÁ KULTURNÍ PAMÁTKA
			ÚZEMÍ S ARCHEOLOGICKÝMI NÁLEZY
			NATURA 2000
CHP ZNAMOV			PŘÍRODNÍ PAMÁTKA
			VZDÁLENOST 50 M OD OKRAJE LESA
			SILNIČNÍ OCHRANNÉ PÁSMO
			HLAVNÍ KOMUNIKAČNÍ SKELET
			IZOCHRONA DOSTUPNOSTI ZASTÁVEK VHD
			NADZEMNÍ VEDENÍ vn VČETNĚ OCHRANNÉHO PÁSMA
			VEDENÍ KE ZRUŠENÍ
			TRAFOSTANICE SLOUPOVÁ / ZIDNÁ
			KABELOVÉ VEDENÍ VN 22 KV
			HLAVNÍ VODOVOD
			MÍSTNÍ VODOVOD
			VODNÍ ZDROJ
			VODOJEM
			ČERPACÍ STANICE ZÁVLAHOVÁ
			OP VODNÍHO ZDROJE I. STUPNĚ
			OP VODNÍHO ZDROJE II. STUPNĚ VNITŘNÍ, VNĚJŠÍ
			INVESTICE DO PŮDY - ODVODNĚNÍ
			INVESTICE DO PŮDY - ZÁVLAHY
			KANALIZACE JEDNOTNÁ
			KANALIZACE DEŠŤOVÁ
			KANALIZACE SPLAŠKOVÁ
			KANALIZAČNÍ VÝTLAK
			VÝTLAK ZÁVLAHOVÉ VODY
			ČISTÍRNA ODPADNÍCH VOD
			ČERPACÍ STANICE KANALIZACE
			ODDĚLOVACÍ KOMORA
			VVTL PLYNOVOD VČETNĚ BEZPEČNOSTNÍHO PÁSMA
			VTL PLYNOVOD VČETNĚ BEZPEČNOSTNÍHO PÁSMA
			VEDENÍ TI MIMO PROVOZ - VTL PLYNOVOD / ROPOVOD
			VTL REGULAČNÍ STANICE
			STL PLYNOVOD
			STL REGULAČNÍ STANICE
			NTL PLYNOVOD
			TELEKOMUNIKAČNÍ VEDENÍ - DK
			OCHRANNÉ PÁSMO RADIOLOKAČNÍHO ZAŘÍZENÍ MINISTERSTVA OBRANY
			TELEKOMUNIKAČNÍ VEDENÍ - RR PAPRSEK
			TELEKOMUNIKAČNÍ ZAŘÍZENÍ VČETNĚ OP
			CHRÁNĚNÉ LOŽISKOVÉ ÚZEMÍ
			LOŽISKO NERUDNÝCH SUROVIN
			DOBÝVACÍ PROSTOR
			STARÉ DŮLNÍ DÍLO - AKTIVNÍ SONDY / ZLIKVIDOVANÉ SONDY
			STARÁ EKOLOGICKÁ ZÁTĚŽ
			VINIČNÍ TRATĚ

POZNÁMKA: Celé správní území je zájmovým územím Ministerstva obrany z hlediska povolování vyjmenovaných druhů staveb.

KOORDINAČNÍ VÝKRES

ÚP VELKÉ BÍLOVICE - ÚPLNÉ ZNĚNÍ PO ZMĚNĚ Č. 3	
EVIDENČNÍ ČÍSLO :	221 - 001 - 951
ZHOTOVITEL :	URBANISTICKÉ STŘEDISKO BRNO, SPOL. S R. O.
PROJEKTANTI :	ING. ARCH. I. MACHEK, ING. ARCH. V. OZNEROVÁ ING. ARCH. L. GOLEŠOVÁ ING. P. VESELÝ, MRG. L. BURYŠKOVÁ, MGR. M. NOVOTNÝ
POŘIZOVATEL :	MĚSTSKÝ ÚŘAD VELKÉ BÍLOVICE
MĚŘÍTKO :	1: 5 000
DATUM :	ŘÍJEN 2021

II. 1