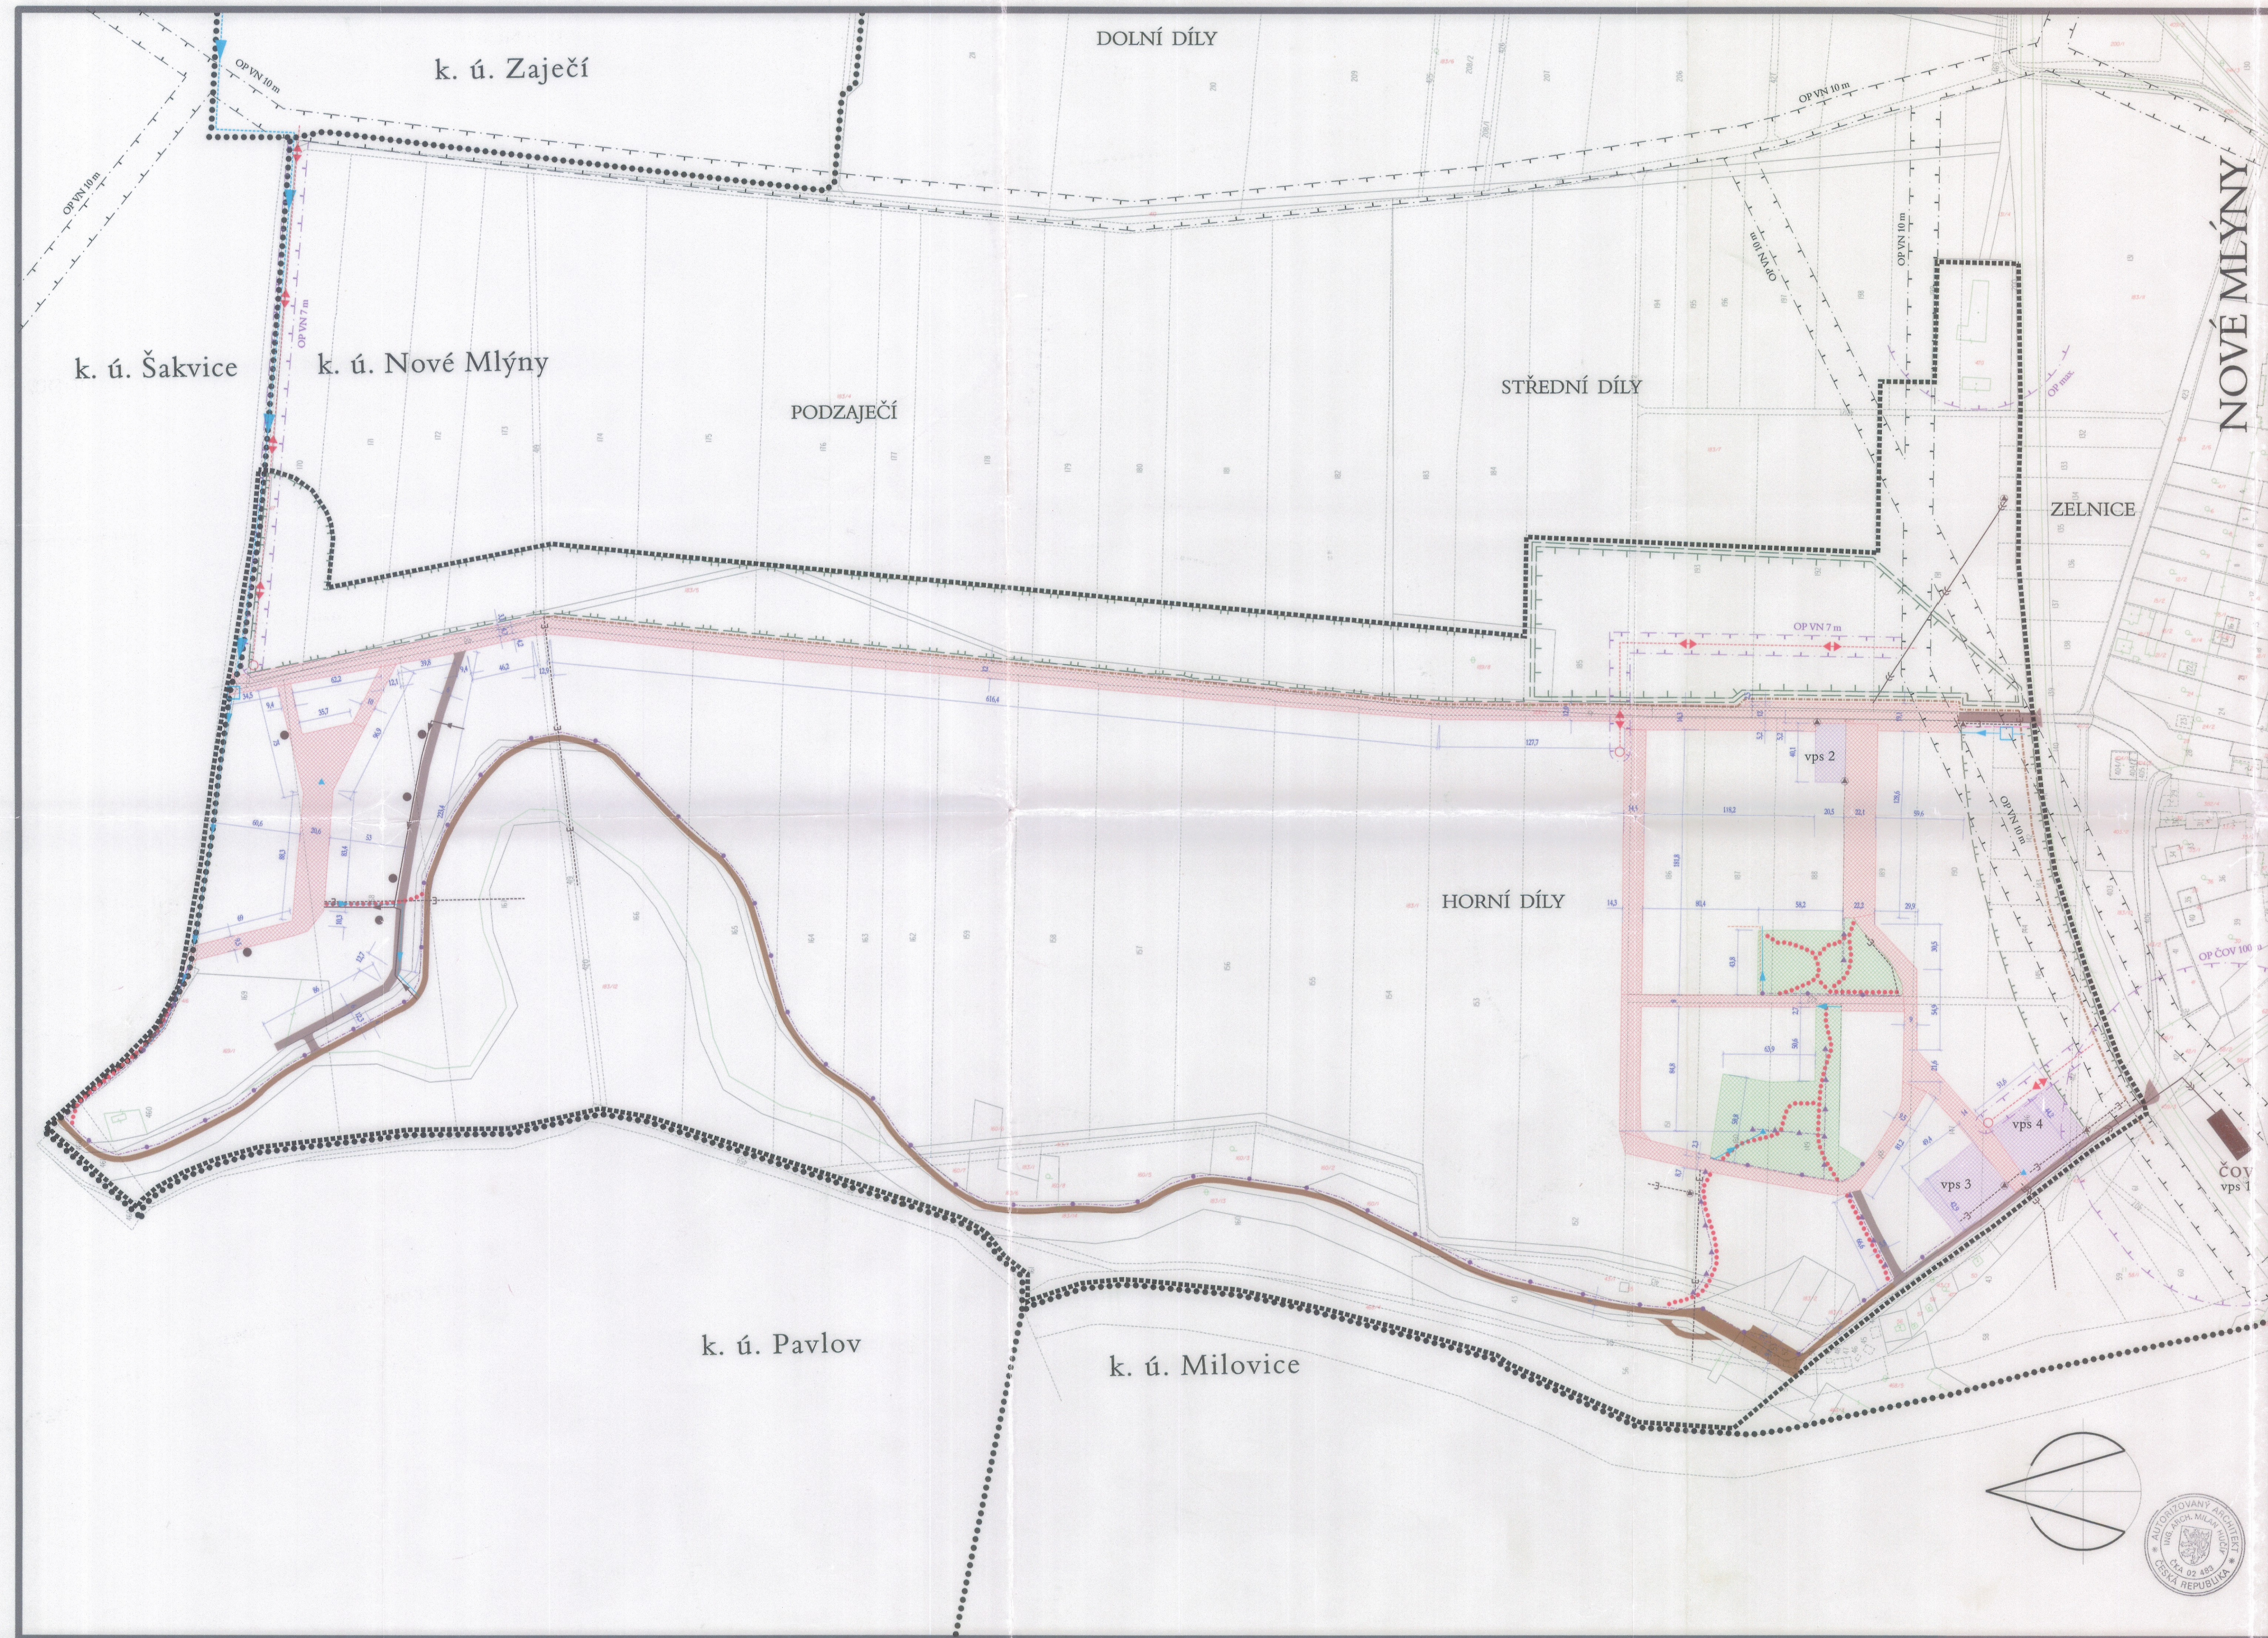




NOVÉ MLÝNY

regulační plán rekreační oblasti

čistopis

veřejně prospěšné stavby

- veřejná prostranství (komunikace, technické vybavení)
- parkoviště
- vodovodní přívaděče
- vodovodní řady zásobovací
- vodoměrné šachty, pítka
- kanalizace splašková gravitační
- kanalizace splašková-výtlač a PRESSKAN
- společné záchytné jímky s čerpacím zařízením
- kanalizace dešťová / odlučovače ropných látek u parkovišť
- čistírna odpadních vod
- záchytné rigoly
- elektrické vedení VN / trafostanice VN/NN
- elektrické vedení NN - kabelové
- sdělovací kabely
- veřejné osvětlení kabelové
- osvětlovací tělesa parková nízká / uliční vysoká
- nábřežní komunikace
- místní komunikace
- komunikace pro pěší
- rozměry (kótováno v m)

veřejně prospěšná opatření

- významné parky
- zeleň ÚSES: lokální biocentrum
- lokální biokoridor

ostatní omezení vlastnických práv

- ochranná pásma - stav
- ochranná pásma - návrh

informativní údaje

- přídělový plán
- mapa evidence nemovitostí
- hranice katastrálních území
- hranice řešeného území

seznam plošných veřejně prospěšných staveb

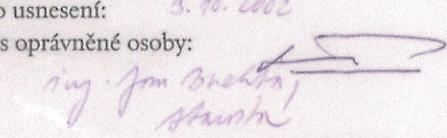
- vps 1 - čistírna odpadních vod - parcela č. 38/4
- vps 2 - parkoviště - parcela č. 183/1
- vps 3 - parkoviště - parcela č. 183/1
- vps 4 - parkoviště - parcela č. 183/1

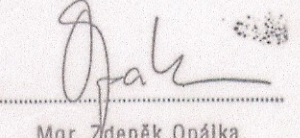
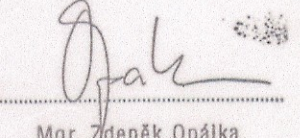
VEŘEJNĚ PROSPĚŠNÉ STAVBY

Pořizovatel: Okresní úřad Břeclav, referát regionálního rozvoje
Zpracovatel: AR PROJEKT s.r.o., Hviezdoslavova 29, 627 00 Brno
ARPOS spol.s r.o., Brno
AQUA PROCON s.r.o., Lazaretní 13, 615 00 Brno
Číslo zakázky: 105 00
Datum zpracování: 07/2001

Vedoucí projektant: Ing.arch. Milan Hučík
Zodpovědný projektant: Ing.arch. Milan Hučík
Vypracovali: Ing.arch. Milan Hučík
Ing.arch. Irena Kalivodová
Ing.arch. Jana Kratochvílová

SCHVALOVACÍ DOLOŽKA

Schvalovací orgán: zastupitelstvo obce Nové Mlýny
Datum schválení a číslo usnesení: 3. 9. 2002
Jméno, funkce a podpis oprávněné osoby: 

Porozpravatel: Okresní úřad Břeclav, referát regionálního rozvoje
Pořizovatel: Okresní úřad Břeclav, referát regionálního rozvoje
Jméno, funkce a podpis oprávněné osoby: 
a podpis oprávněné osoby: 
Mgr. Zdeněk Opálka
vedoucí referátu reg. rozvoje
Datum a č.j. stanoviska nadřízeného orgánu ÚP: 99/2002, 001/634/2002

Zhotovitel: AR projekt s.r.o., IČO: 63496992
Jméno, funkce a podpis oprávněné osoby: Ing.arch. Milan Hučík, jednatel
Datum a číslo jednací stanoviska nadřízeného orgánu ÚP: 99/2002, 001/634/2002