ÚZEMNÍ PLÁN
TÝNEC

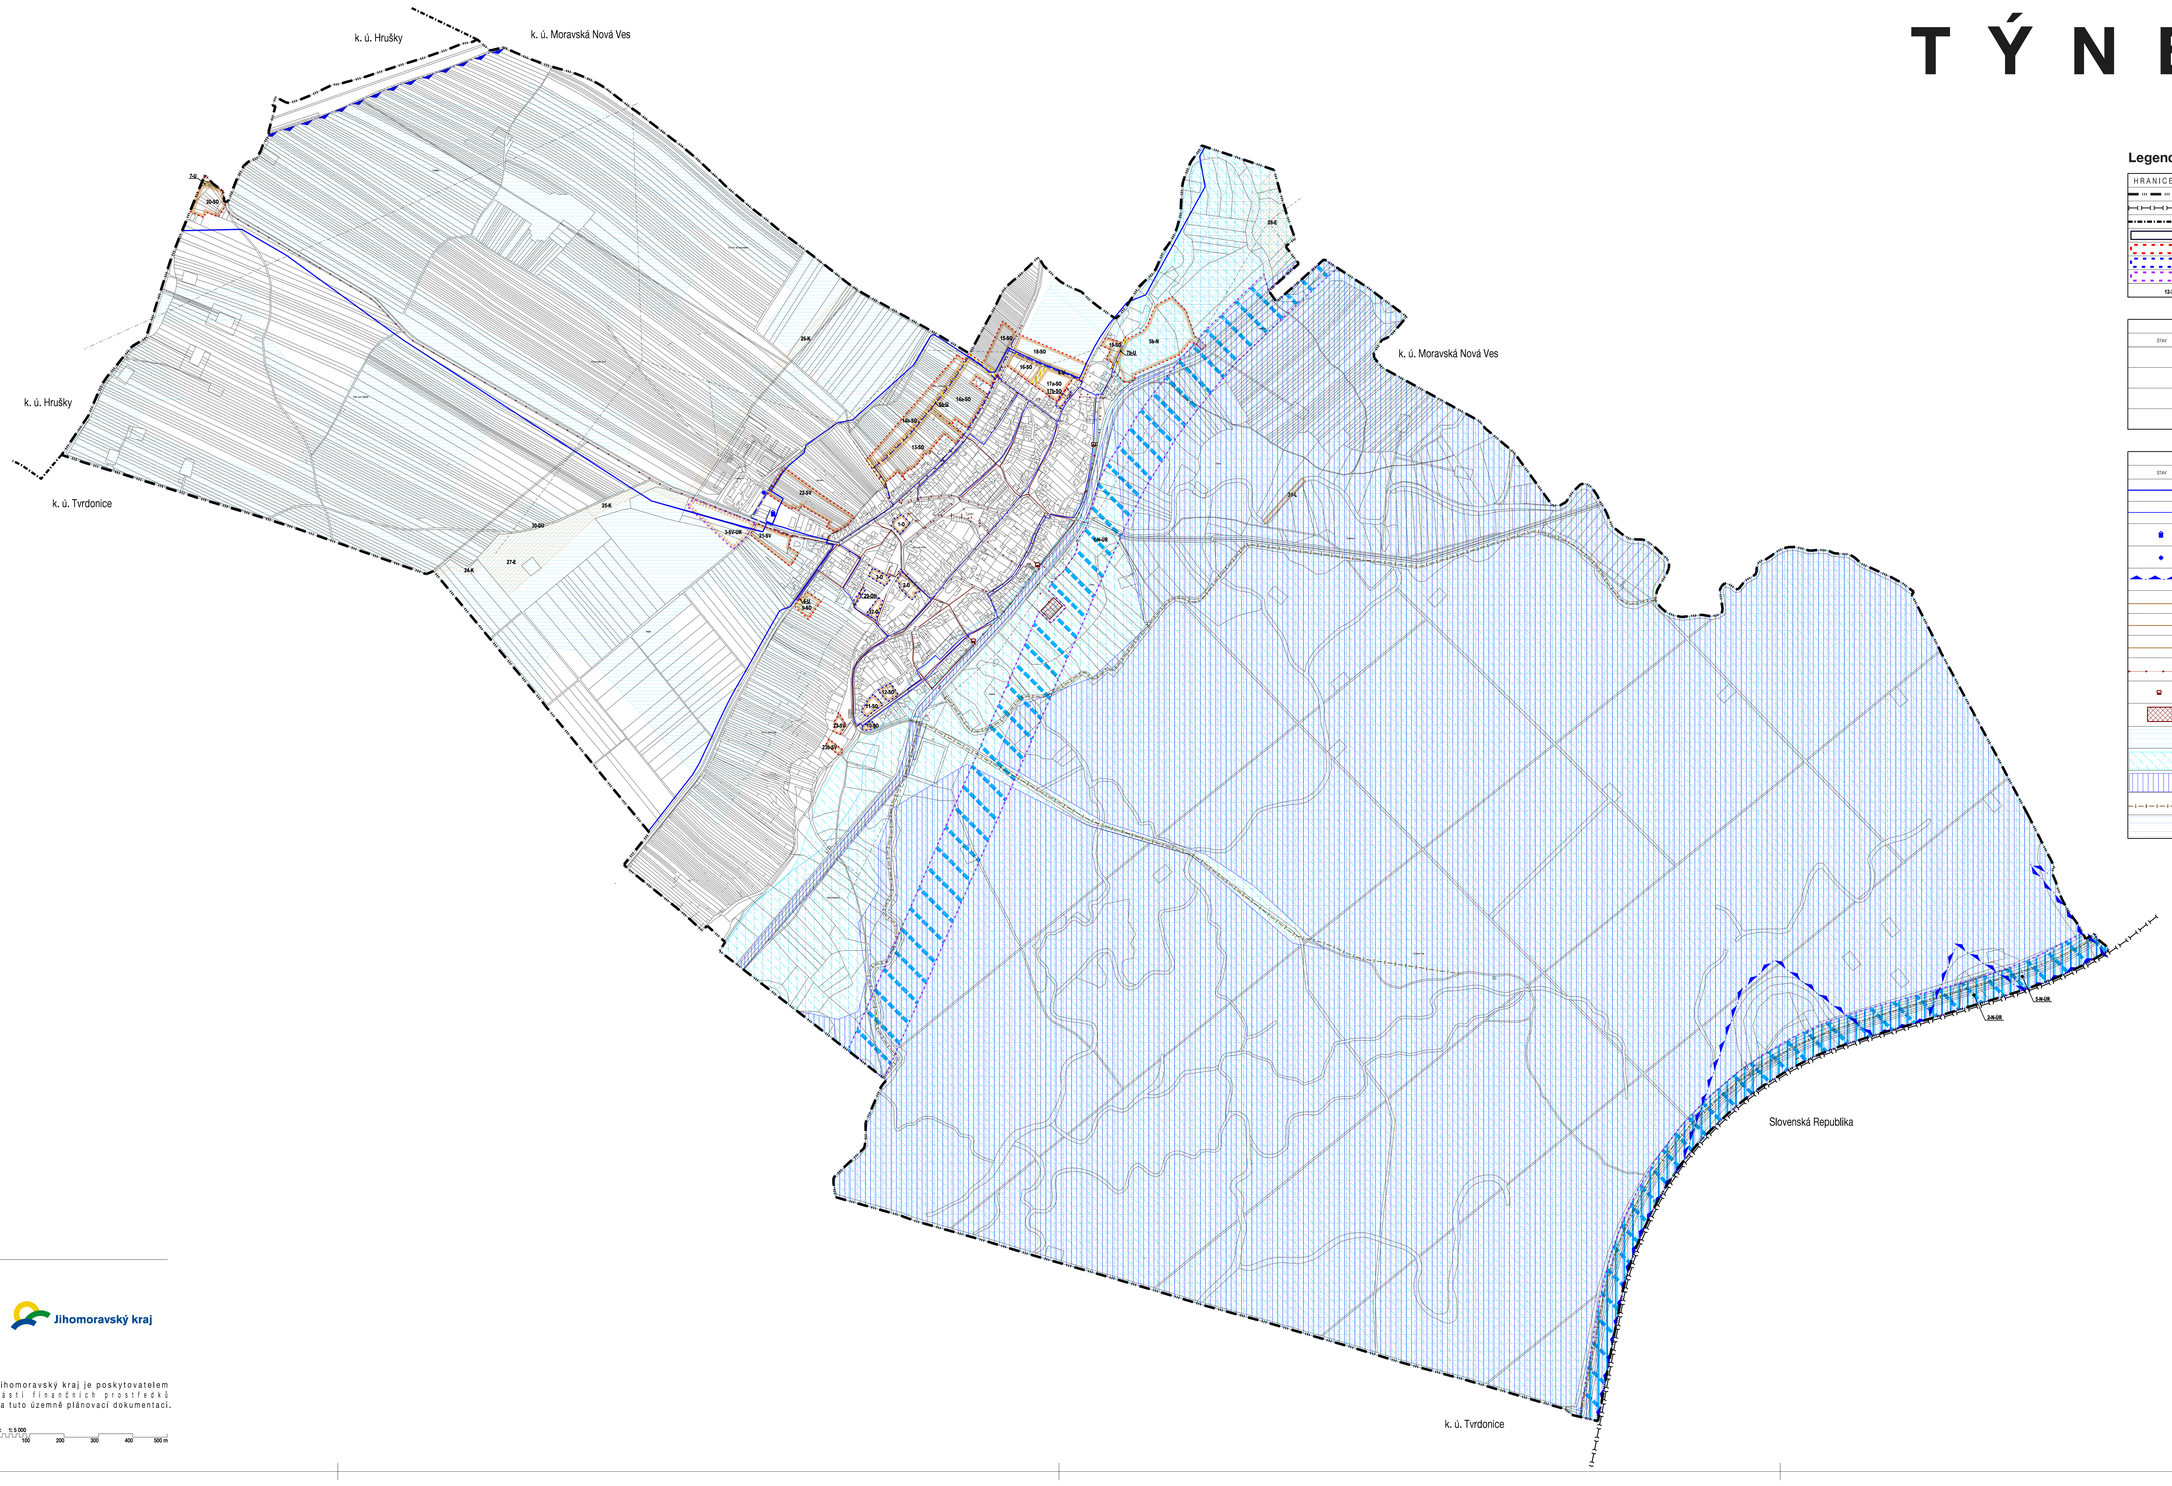

Legenda:

HRANICE, IDENTIFIKACE PLOCH

- hranice řešeného území = hranice katastrálního území Týnec
- státní hranice
- hranice katastrálních území
- zastavěné území k datu 30. 8. 2011
- zastavitelné plochy
- plochy přestavby
- plochy územní rezervy
- 12-XY — identifikační označení ploch změn

HRANICE, IDENTIFIKACE PLOCH

STAV	NÁVRH	ÚZEMNÍ REZERVA	
			zastavitelné plochy, plochy přestavby / veř. prostranství, dopr. plochy
			plochy změn v krajině
		20-UR	koridory územní rezervy pro vodní cestu (Dunaj-Odra-Labe)
		3/4-UR	koridor územní rezervy pro vodní cestu (Baťův kanál)

VODNÍ HOSPODÁŘSTVÍ A KANALIZACE

STAV	NÁVRH	ÚZEMNÍ REZERVA	
			vodovodní řad - hlavní
			vodovodní řad
			věžový vodojem
			vodní zdroj
			CHOPAV - Kvartér řeky Moravy
			kanalizace jednotná
			kanalizace splaškova
			kanalizace dešťová
			kanalizační výtlak
			čerpací stanice kanalizace
			čistírna odpadních vod
			meliorace
			záplavové území Q100
			aktivní zóna záplavového území
			ochranná hráz
			retenční prostor

ZÁZNAM O ÚČINNOSTI

Správní orgán, který územní plán vydal:	Zastupitelstvo obce Týnce
Datum nabytí účinnosti ÚP:	
Pořizovatel:	Městský úřad Břeclav Odbor rozvoje a správy Náměstí T. G. Masaryka 42/3, 690 81 Břeclav
Oprávněná úřední osoba pořizovatele: jméno a příjmení :	Ing. Lenka Račková
Funkce :	vedoucí oddělení úřadu územního plánování
Podpis :	
Razítko :	

Jihomoravský kraj

Jihomoravský kraj je poskytovatelem části finančních prostředků na tuto územně plánovací dokumentaci.

Měř. 1:5 000
0 100 200 300 400 500 m

KONCEPCE TECHNICKÉ INFRASTRUKTURY - ZÁSOBOVÁNÍ VODOU, ODKANALIZOVÁNÍ

ÚZEMNÍ PLÁN TÝNEC	
EVIDENČNÍ ČÍSLO:	210 - 001 - 450
ZHOTOVITEL:	URBANISTICKÉ STŘEDISKO BRNO, SPOL. S R. O.
PROJEKTANT:	ING. ARCH. E. NAPRSTL ING. ARCH. J. MAJER, PH.D. ING. P. KESELY ING. M. ZEMANOVÁ MGR. T. ZOLOJOVÁ ING. J. HYNČÍK
POŘIZOVATEL:	Městský úřad Břeclav – odbor rozvoje a správy Oddělení úřad územního plánování
MĚŘÍTKO:	1:5 000
DATUM:	KVĚTEN / 2014

04-A

Mapový podklad © ÚKM JMK - Poskytnutí informativního charakteru odvozen z katastrální mapy
Mapový podklad BPEJ © VÚMOP, v.v.i.,2009