ÚZEMNÍ PLÁN VELKÉ BÍLOVICE

ÚPLNÉ ZNĚNÍ PO ZMĚNÁCH č. 1, 2, a 3

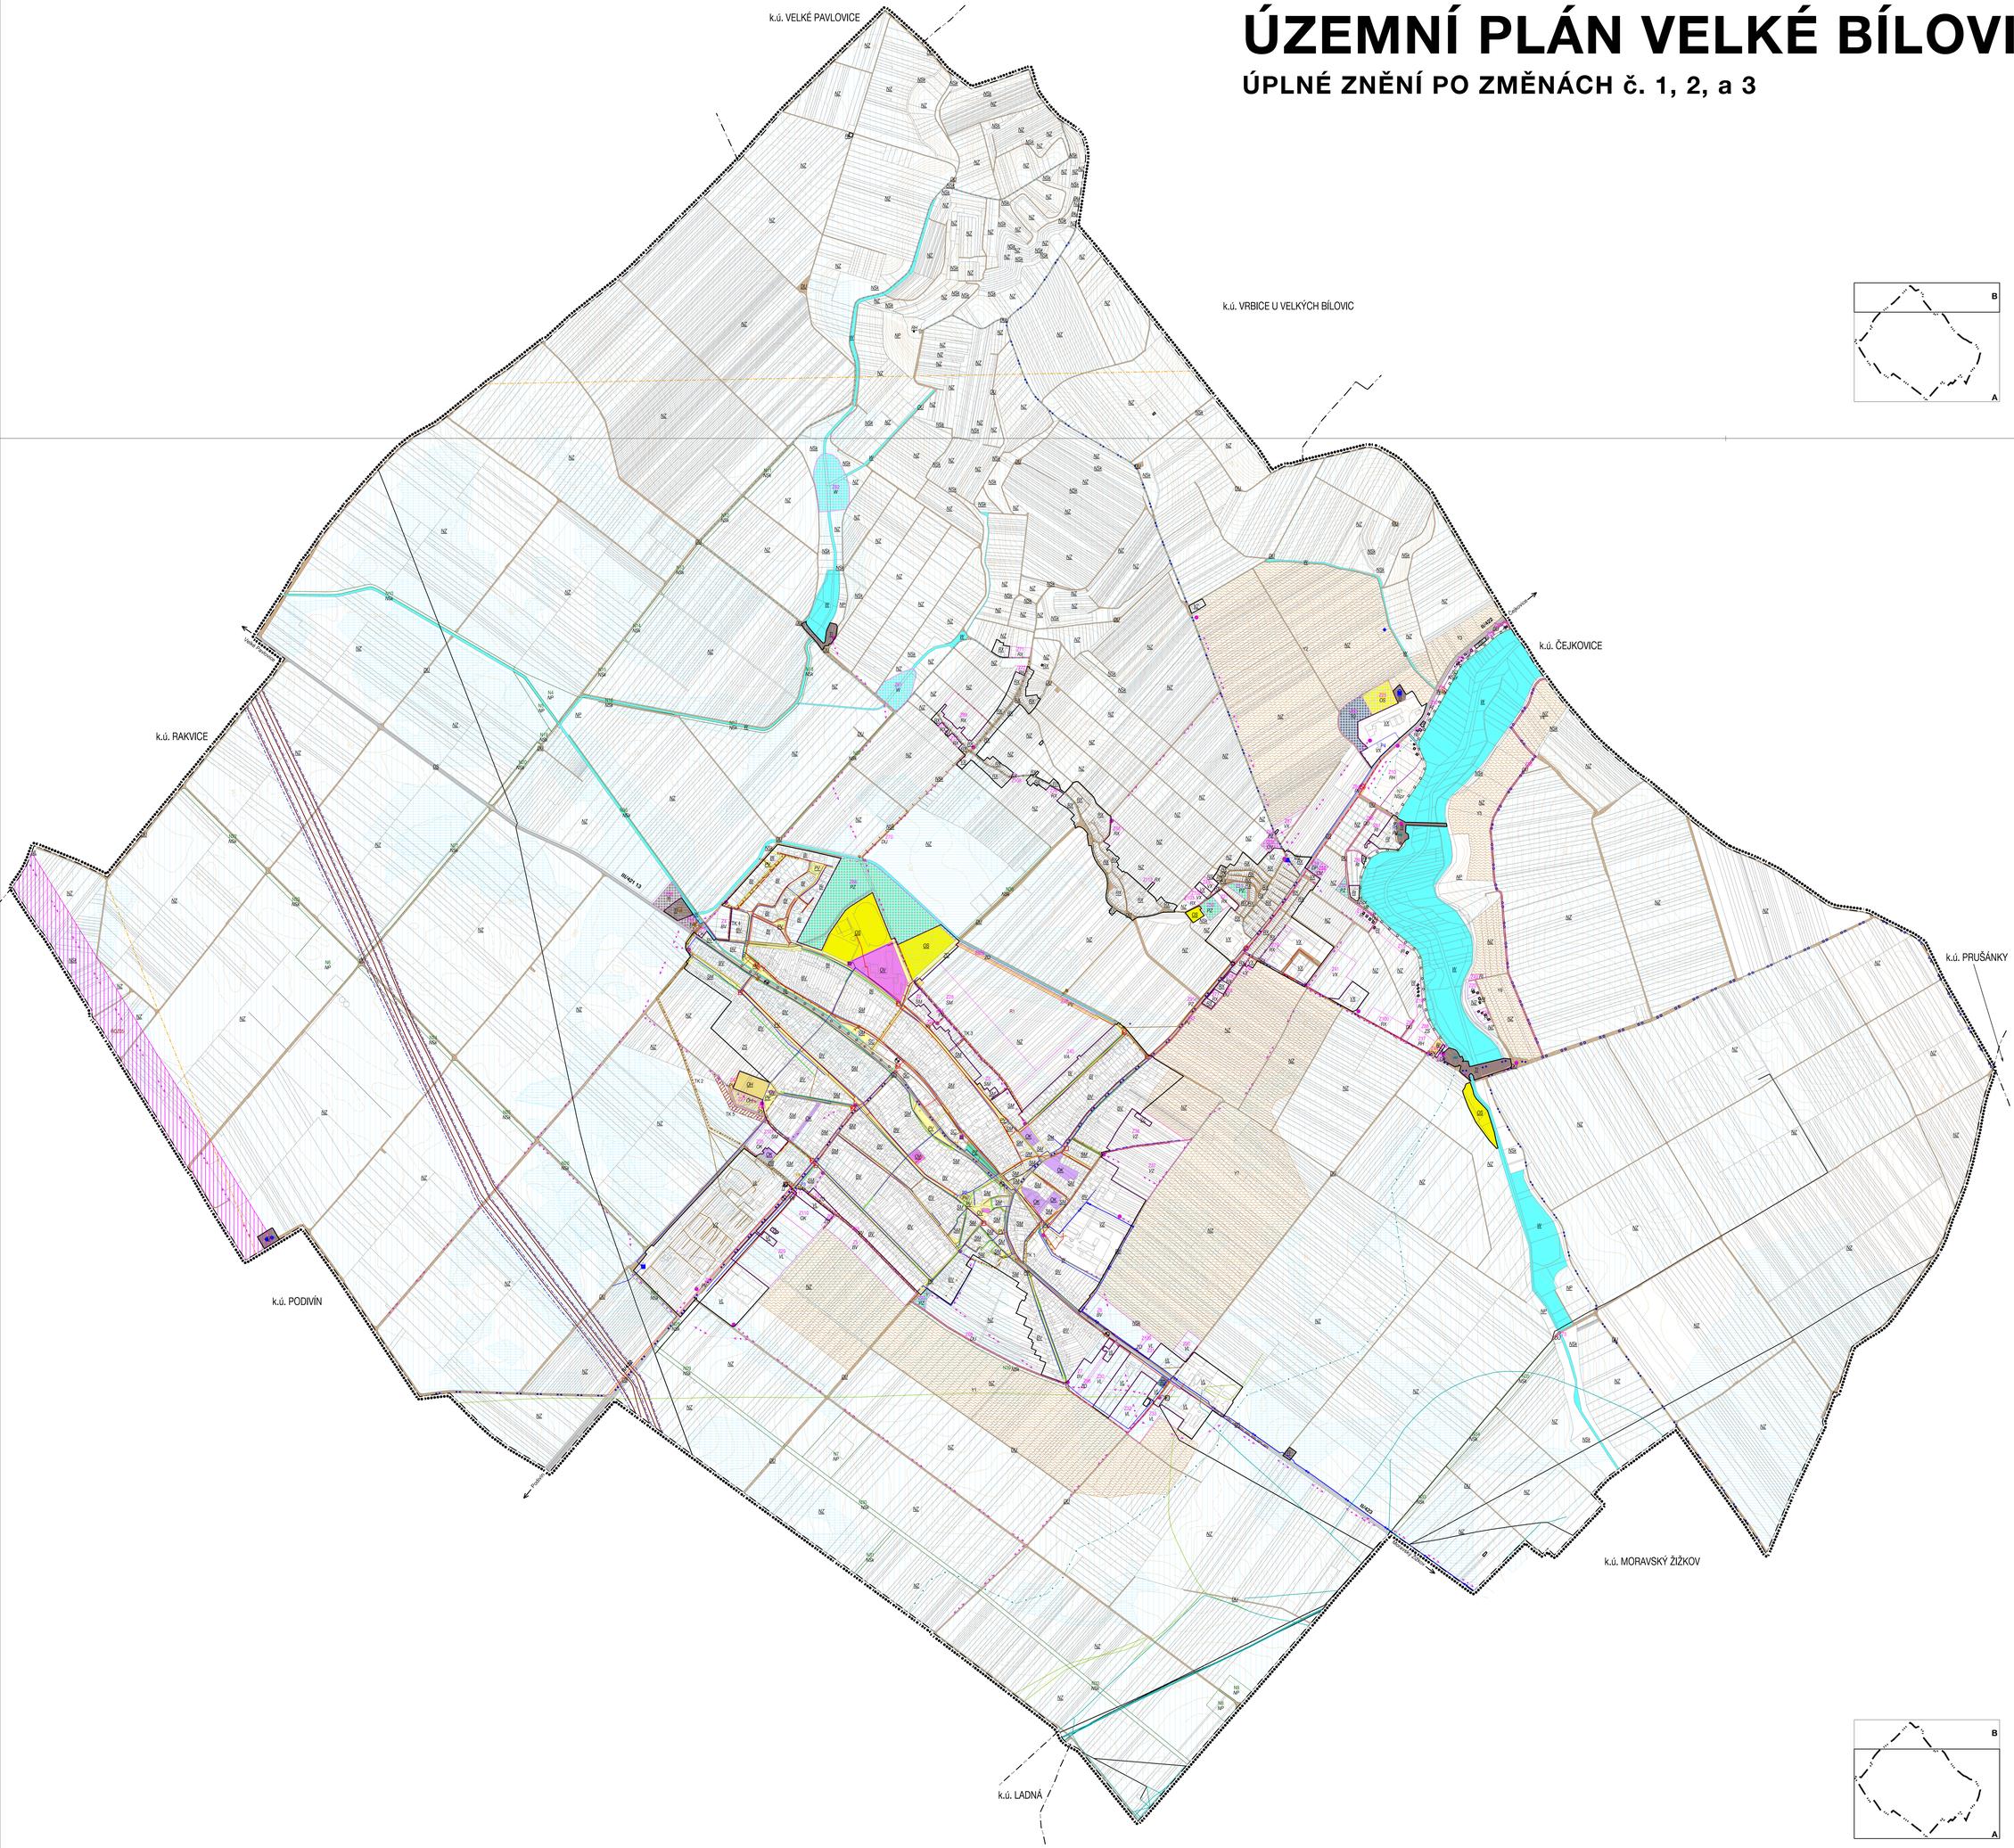

ZÁZNAM O ÚČINNOSTI	
Správní orgán, který změnu vydal:	Zastupitelstvo města Velké Bílovice
Pořadové číslo poslední změny:	1
Datum nabytí účinnosti:	
Pořizovatel:	Městský úřad Břeclav, Odbor stavební a životního prostředí
Jméno a příjmení:	Ing. Lenka Raclavská
Funkce:	vedoucí oddělení úřadu územního plánování
Podpis:	
Razítko:	

B

A

KONCEPCE VEŘEJNÉ INFRASTRUKTURY	
ÚP VELKÉ BÍLOVICE - ÚPLNÉ ZNĚNÍ PO ZMĚNÁCH Č. 1, 2 a 3	
EVIDENČNÍ ČÍSLO :	218 - 001 - 834
ZHOTOVITEL :	URBANISTICKÉ STŘEDISKO BRNO, SPOL. S R. O.
PROJEKTANTI :	ING. ARCH. I. GOLEŠOVÁ, ING. ARCH. V. OZNEROVÁ MGR. M. NOVOTNÝ, ING. P. VESELÝ, MRG. L. BURYŠKOVÁ
POŘIZOVATEL :	MĚSTSKÝ ÚŘAD BŘECLAV
MĚŘÍTKO :	1: 5 000
DATUM :	SRPEN 2023

I. 3

HRANICE, IDENTIFIKACE PLOCH		
		HRANICE ŘEŠENÉHO ÚZEMÍ
		HRANICE KATASTRÁLNÍHO ÚZEMÍ
		ZASTAVĚNÉ ÚZEMÍ K 12.11.2022
	Z1	ZASTAVITELNÉ PLOCHY, IDENTIFIKACE PLOCH ZMĚN
	P1	PLOCHY PŘESTAVBY, IDENTIFIKACE PLOCH PŘESTAVBY
	N1	IDENTIFIKACE PLOCH ZMĚN – V NEZASTAVĚNÉM ÚZEMÍ
	R1	IDENTIFIKACE ÚZEMNÍCH REZERV
KONCEPCE DOPRAVNÍ INFRASTRUKTURY		
		KORIDOR PRO DOPRAVNÍ INFRASTRUKTURU - VRT
DS		PLOCHY DOPRAVNÍ INFRASTRUKTURY - SILNIČNÍ DOPRAVA
	DP	PLOCHY DOPRAVNÍ INFRASTRUKTURY - DOPRAVA V KLIDU
DU	DU	PLOCHY DOPRAVNÍ INFRASTRUKTURY - ÚČELOVÉ KOMUNIKACE
		HLAVNÍ KOMUNIKAČNÍ SKELET
		HLAVNÍ PĚŠÍ TRASY
		CYKLISTICKÉ TRASY, STEZKY PRO PĚŠÍ A CYKLISTY
		ZASTÁVKY VEŘEJNÉ DOPRAVY
KONCEPCE TECHNICKÉ INFRASTRUKTURY		
TI		PLOCHY TECHNICKÉ INFRASTRUKTURY - INŽENÝRSKÉ SÍTĚ
TO		PLOCHY TECHNICKÉ INFRASTRUKTURY - NAKLÁDÁNÍ S ODPADY
W	W	PLOCHY VODNÍ A VODOHOSPODÁŘSKÉ
		ZATRUBNĚNÉ VODNÍ TOKY
		KORIDORY TECHNICKÉ INFRASTRUKTURY
		NADZEMNÍ VEDENÍ vn
		VEDENÍ KE ZRUŠENÍ
		TRAFOSTANICE SLOUPOVÁ / ZDĚNÁ
		KABELOVÉ VEDENÍ VN 22 KV
		HLAVNÍ VODOVOD
		MĚSTSKÝ VODOVOD
		VODNÍ ZDROJ
		VODOJEM
		ČERPACÍ STANICE ZÁVLAHOVÁ
		INVESTICE DO PČOV - ODVODNĚNÍ
		INVESTICE DO PČOV - ZÁVLAHY
		KANALIZACE JEDNOTNÁ
		KANALIZACE DEŠŤOVÁ
		KANALIZACE SPLAŠKOVÁ
		KANALIZAČNÍ VÝTLAK
		VÝTLAK ZÁVLAHOVÉ VODY
		ČISTÍRNA ODPADNÍCH VOD
		LIMITNÍ HRANICE NEGATIVNÍHO VLIVU ČOV
		ČERPACÍ STANICE KANALIZACE
		ODDĚLOVACÍ KOMORA
		VVTL PLYNOVOD
		VTL PLYNOVOD
		VTL PLYNOVOD MIMO PROVOZ
		ROPOVOD MIMO PROVOZ
		VTL REGULAČNÍ STANICE
		STL PLYNOVOD
		STL REGULAČNÍ STANICE
		NTL PLYNOVOD
		TELEKOMUNIKAČNÍ VEDENÍ - DK
		TELEKOMUNIKAČNÍ VEDENÍ - RR PAPRSEK
		TELEKOMUNIKAČNÍ ZAŘÍZENÍ
OCHRANA PŘED EXTRAVILÁNOVÝMI VODAMI, PROTIEROZNÍ OPATŘENÍ		
	Y1	PLOCHY PROTIEROZNÍCH OPATŘENÍ
PLOCHY OBČANSKÉHO VYBAVENÍ		
OV	OV	PLOCHY OBČANSKÉHO VYBAVENÍ - VEŘEJNÁ VYBAVENOST
OK	OK	PLOCHY OBČANSKÉHO VYBAVENÍ - KOMERČNÍ ZAŘÍZENÍ
OS	OS	PLOCHY OBČANSKÉHO VYBAVENÍ - TĚLOVÝCHOVA A SPORT
OH	OH	PLOCHY OBČANSKÉHO VYBAVENÍ - HŘBITOVY
PLOCHY VEŘEJNÝCH PROSTRANSTVÍ		
PV	PV	PLOCHY VEŘEJNÝCH PROSTRANSTVÍ
PZ	PZ	PLOCHY VEŘEJNÝCH PROSTRANSTVÍ - VEŘEJNÁ ZELEŇ

ZÁZNAM O ÚČINNOSTI	
Správní orgán, který změnu vydal:	Zastupitelstvo města Velké Bílovice
Pořadové číslo poslední změny:	1
Datum nabytí účinnosti:	
Pořizovatel:	Městský úřad Břeclav, Odbor stavební a životního prostředí
Jméno a příjmení:	Ing. Lenka Raclavská
Funkce:	vedoucí oddělení úřadu územního plánování
Podpis:	
Razítko:	

B

A

KONCEPCE VEŘEJNÉ INFRASTRUKTURY	
ÚP VELKÉ BÍLOVICE - ÚPLNÉ ZNĚNÍ PO ZMĚNÁCH Č. 1, 2 a 3	
EVIDENČNÍ ČÍSLO :	218 - 001 - 834
ZHOTOVITEL :	URBANISTICKÉ STŘEDISKO BRNO, SPOL. S R. O.
PROJEKTANTI :	ING. ARCH. I. GOLEŠOVÁ, ING. ARCH. V. OZNEROVÁ MGR. M. NOVOTNÝ, ING. P. VESELÝ, MRG. L. BURYŠKOVÁ
POŘIZOVATEL :	MĚSTSKÝ ÚŘAD BŘECLAV
MĚŘÍTKO :	1: 5 000
DATUM :	SRPEN 2023

I. 3