ÚZEMNÍ PLÁN
R A K V I C E
úplné znění po změně č. 1

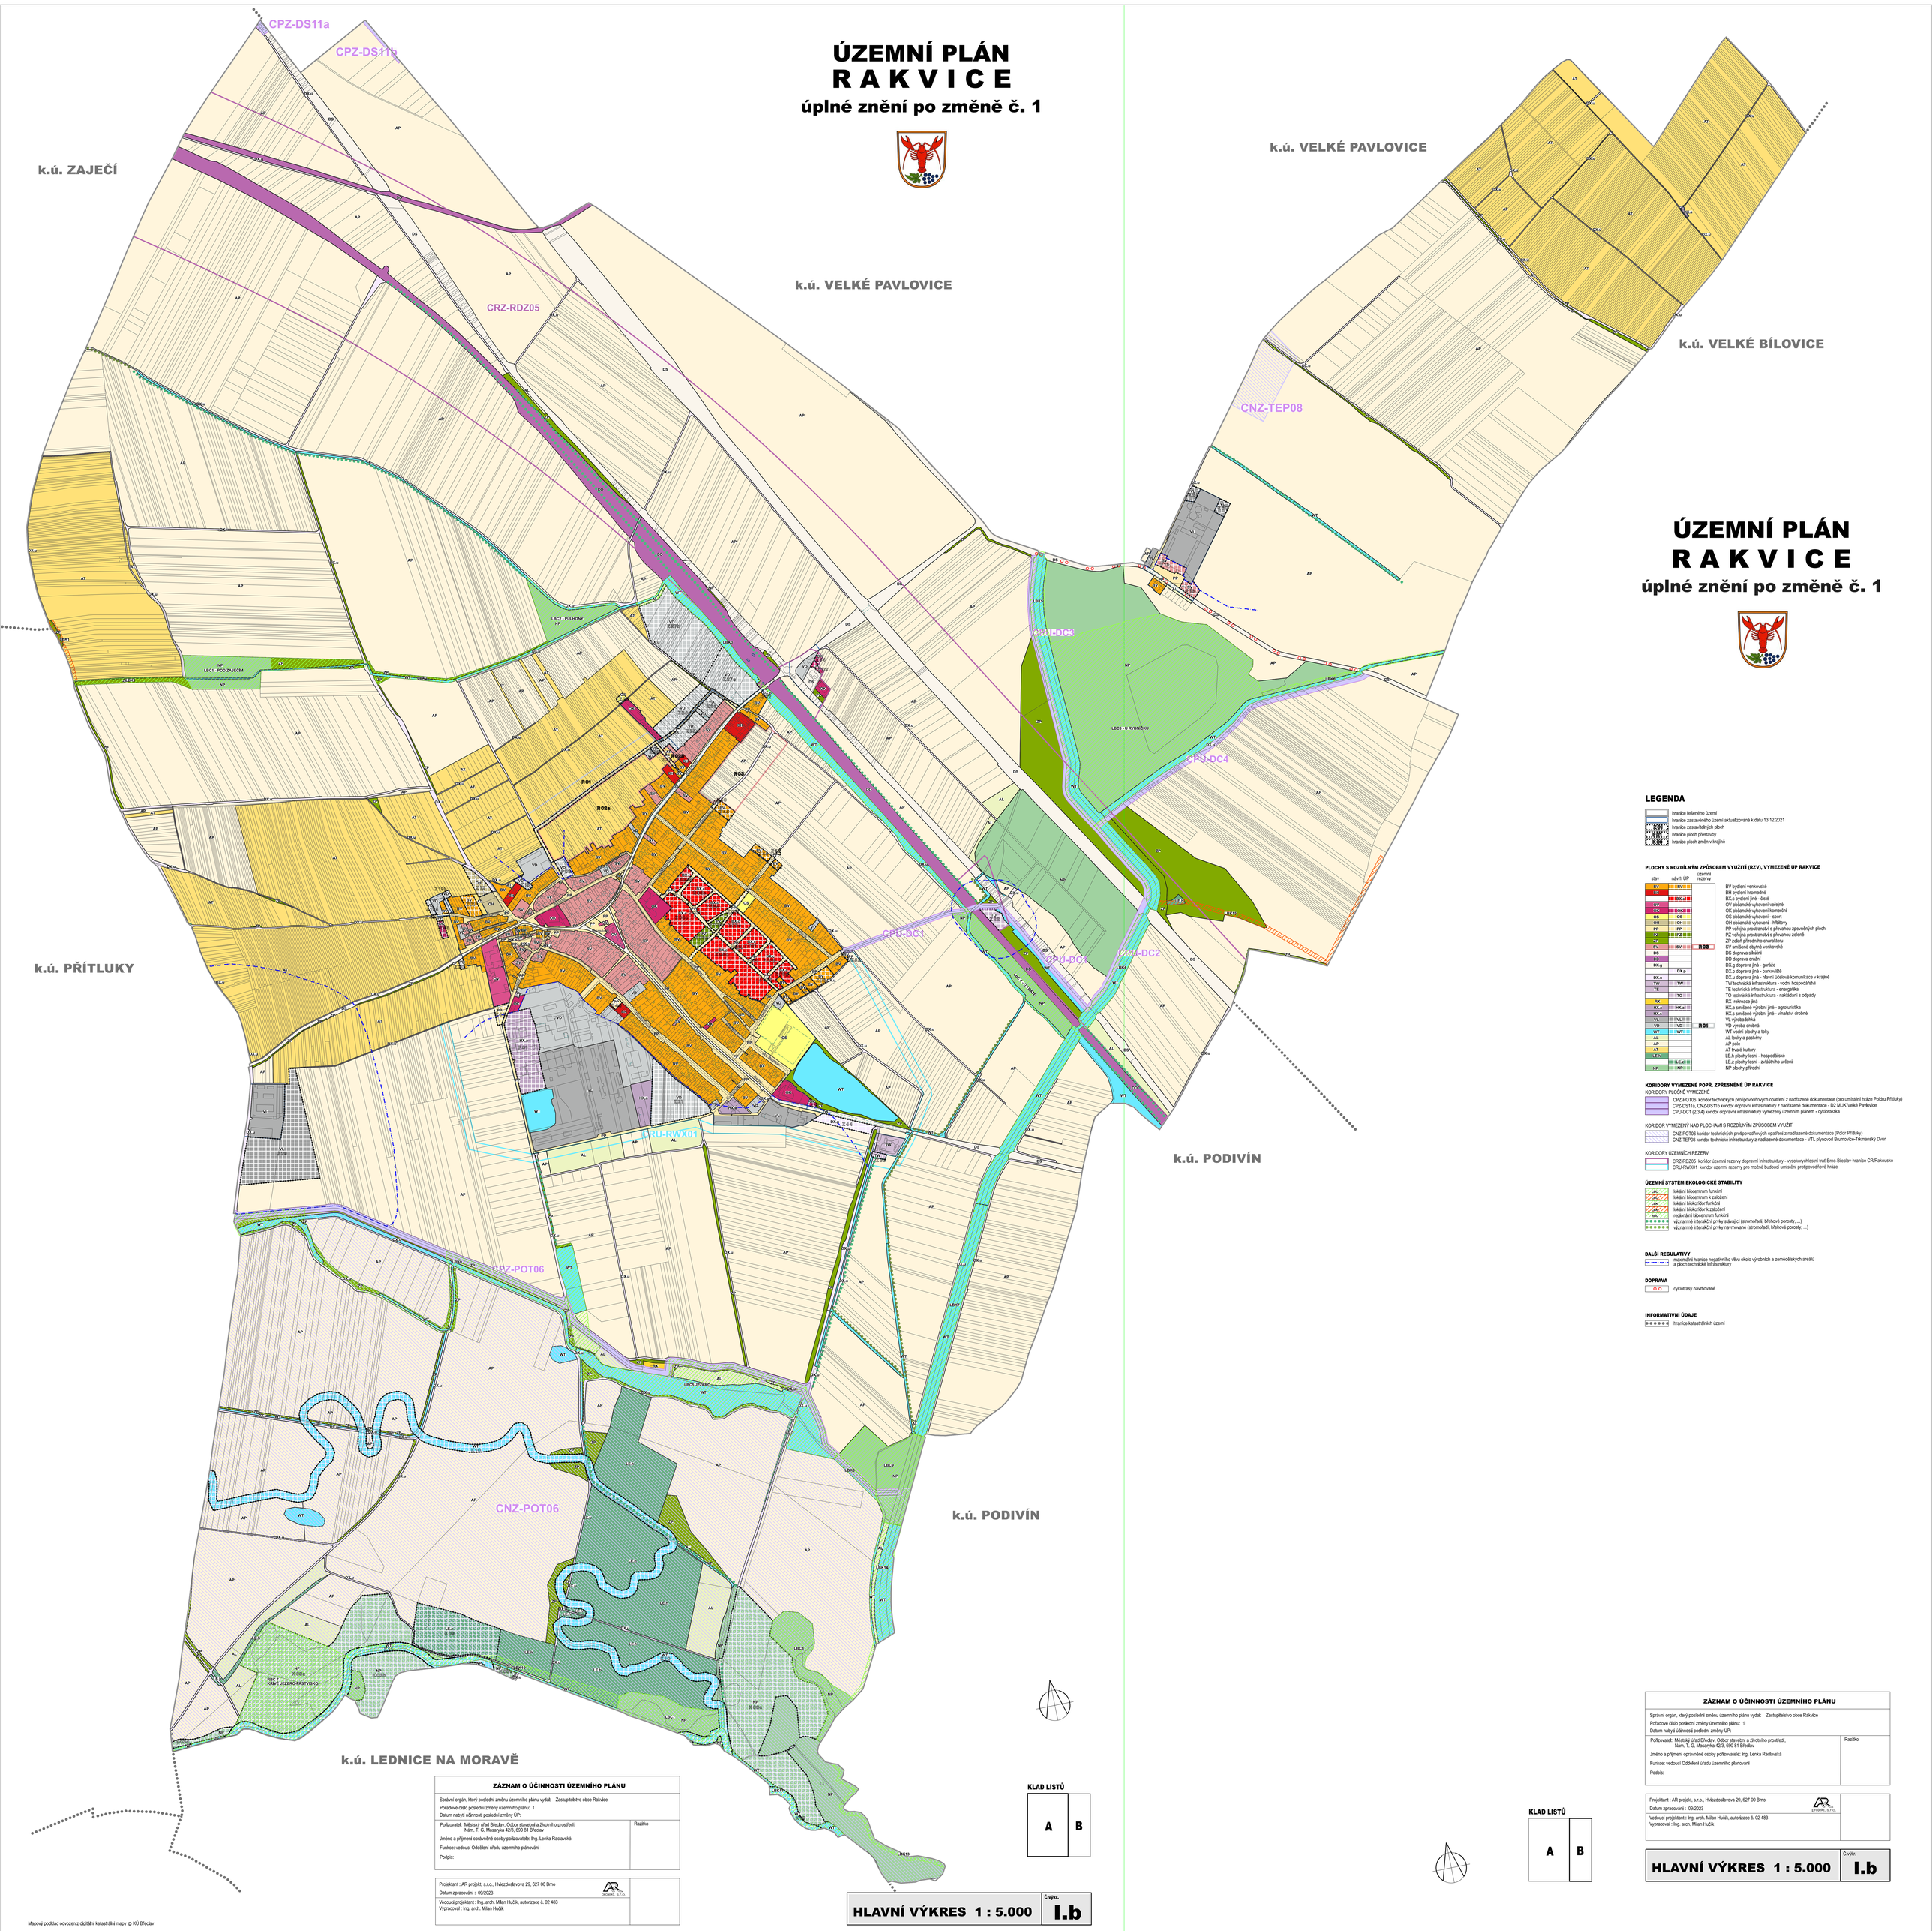

ÚZEMNÍ PLÁN
R A K V I C E
úplné znění po změně č. 1

LEGENDA

- hranice řešeného území
- hranice zastavěného území aktualizovaná k datu 13.12.2021
- hranice zastavitelných ploch
- hranice ploch přestavby
- hranice ploch změn v krajině

PLOCHY S ROZDÍLNÝM ZPŮSOBEM VYUŽITÍ (RZV), VYMEZENÉ ÚP RAKVICE

stav	návrh ÚP	územní rezervy	
BV	BV		BV bydlení venkovské
IR			BH bydlení hromadné
	BX,c		BX,c bydlení jiné - části
OV			OV občanské vybavení veřejné
OK	OK		OK občanské vybavení komerční
OS	OS		OS občanské vybavení - sport
OH	OH		OH občanské vybavení - hřbitovy
PP	PP		PP veřejná prostranství s převahou zpevněných ploch
PZ	PZ		PZ veřejná prostranství s převahou zeleně
ZP			ZP zeleň přírodního charakteru
SV	SV	RGS	SV smíšené obytné venkovské
DS			DS doprava silniční
DD			DD doprava drážní
DX,g			DX,g doprava jiná - garáže
	DX,p		DX,p doprava jiná - parkoviště
DX,u			DX,u doprava jiná - hlavní účelové komunikace v krajině
TW	TW		TW technická infrastruktura - vodní hospodářství
TE			TE technická infrastruktura - energetika
	TO		TO technická infrastruktura - nakládání s odpady
RX			RX rekreace jiná
HX,a	HX,a		HX,a smíšené výrobní jiné - agroturistika
HX,s			HX,s smíšené výrobní jiné - vinařství drobné
VL	VL		VL výroba lehká
VD	VD	RO1	VD výroba drobná
WT	WT		WT vodní plochy a toky
AL			AL louky a pastviny
AP			AP pole
AT			AT trvalé kultury
LE,h			LE,h plochy lesní - hospodářské
LE,z	LE,z		LE,z plochy lesní - zvláštního určení
NP	NP		NP plochy přírodní

KORIDORY VYMEZENÉ POPŘ. ZPŘESNĚNÉ ÚP RAKVICE

KORIDORY PLOŠNĚ VYMEZENÉ

- CPZ-POT06 koridor technických protipovodňových opatření z nadřazené dokumentace (pro umístění hráze Poldru Přítluky)
- CPZ-DS11a, CNZ-DS11b koridor dopravní infrastruktury z nadřazené dokumentace - D2 MUK Velké Pavlovice
- CPU-DC1 (2,3,4) koridor dopravní infrastruktury vymezený územním plánem - cyklostezka

KORIDOR VYMEZENÝ NAD PLOCHAMI S ROZDÍLNÝM ZPŮSOBEM VYUŽITÍ

- CNZ-POT06 koridor technických protipovodňových opatření z nadřazené dokumentace (Poldr Přítluky)
- CNZ-TEP08 koridor technické infrastruktury z nadřazené dokumentace - VTL plynovod Brumovice-Trkmanský Dvůr

KORIDORY ÚZEMNÍCH REZERV

- CRZ-RDZ05 koridor územní rezervy dopravní infrastruktury - vysokorychlostní trať Brno-Břeclav-hranice ČR/Rakousko
- CRU-RWX01 koridor územní rezervy pro možné budoucí umístění protipovodňové hráze

ÚZEMNÍ SYSTÉM EKOLOGICKÉ STABILITY

- LBC lokální biocentrum funkční
- LBC lokální biocentrum k založení
- LBK lokální biokoridor funkční
- LBK lokální biokoridor k založení
- NBC regionální biocentrum funkční
- významné interakční prvky stávající (stromořadí, břehové porosty, ...)
- významné interakční prvky navrhované (stromořadí, břehové porosty, ...)

DALŠÍ REGULATIVY

- maximální hranice negativního vlivu okolo výrobních a zemědělských areálů a ploch technické infrastruktury

DOPRAVA

- cyklotrasy navrhované

INFORMATIVNÍ ÚDAJE

- hranice katastrálních území

ZÁZNAM O ÚČINNOSTI ÚZEMNÍHO PLÁNU

Správní orgán, který poslední změnu územního plánu vydal: Zastupitelstvo obce Rakvice
Pořadové číslo poslední změny územního plánu: 1
Datum nabytí účinnosti poslední změny ÚP:

Pořizovatel: Městský úřad Břeclav, Odbor stavební a životního prostředí, Nám. T. G. Masaryka 423, 690 81 Břeclav
Razítko

Jméno a příjmení oprávněné osoby pořizovatele: Ing. Lenka Raclavská
Funkce: vedoucí Oddělení úřadu územního plánování
Podpis:

Projektant : AR projekt, s.r.o., Hvězdoslavova 29, 627 00 Brno
Datum zpracování : 09/2023
Vedoucí projektant : Ing. arch. Milan Hučík, autorizace č. 02 483
Vypracoval : Ing. arch. Milan Hučík

KLAD LISTŮ

A	B

HLAVNÍ VÝKRES 1 : 5.000 Č.výkr. **I.b**

ZÁZNAM O ÚČINNOSTI ÚZEMNÍHO PLÁNU

Správní orgán, který poslední změnu územního plánu vydal: Zastupitelstvo obce Rakvice
Pořadové číslo poslední změny územního plánu: 1
Datum nabytí účinnosti poslední změny ÚP:

Pořizovatel: Městský úřad Břeclav, Odbor stavební a životního prostředí, Nám. T. G. Masaryka 423, 690 81 Břeclav
Razítko

Jméno a příjmení oprávněné osoby pořizovatele: Ing. Lenka Raclavská
Funkce: vedoucí Oddělení úřadu územního plánování
Podpis:

Projektant : AR projekt, s.r.o., Hvězdoslavova 29, 627 00 Brno
Datum zpracování : 09/2023
Vedoucí projektant : Ing. arch. Milan Hučík, autorizace č. 02 483
Vypracoval : Ing. arch. Milan Hučík

KLAD LISTŮ

A	B

HLAVNÍ VÝKRES 1 : 5.000 Č.výkr. **I.b**

Mapový podklad odvozen z digitální katastrální mapy © KÚ Břeclav