


ÚZEMNÍ PLÁN KOSTICE ZMĚNA Č. 1

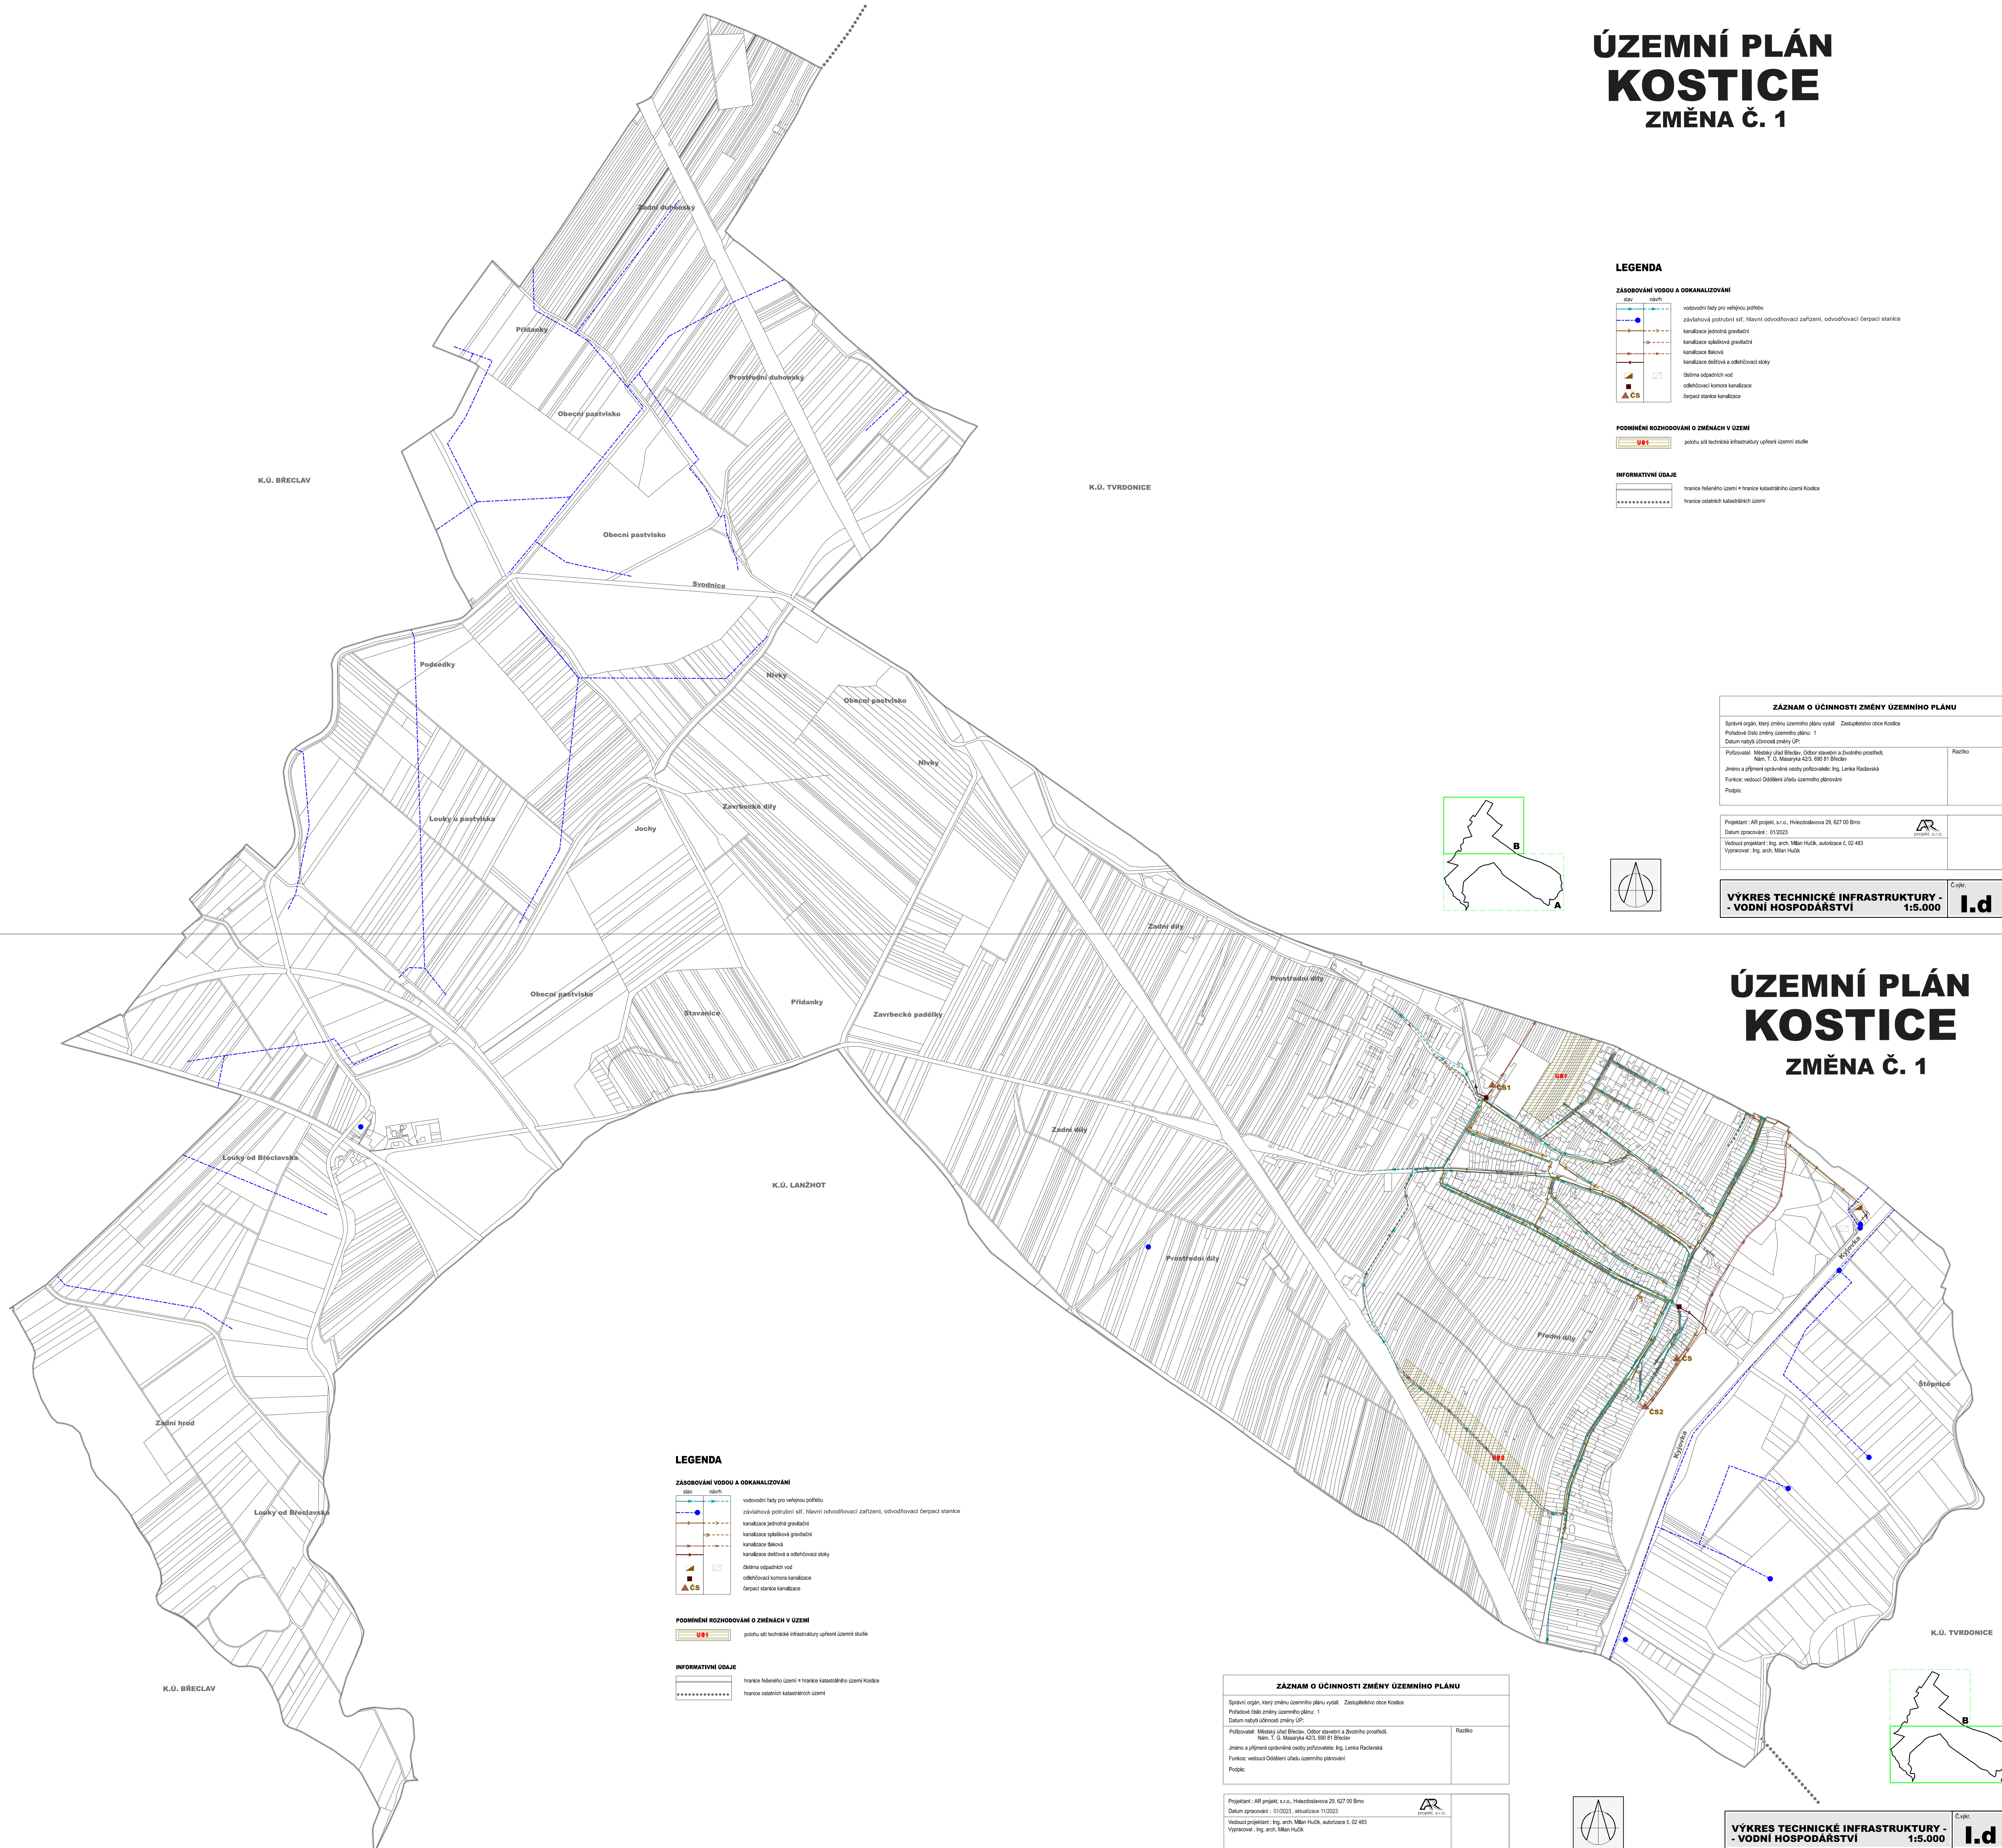

LEGENDA

ZÁSEROVÁNÍ VODOU A ODKANALIZOVÁNÍ

| | |
|--|--|
| | vodovodní řada pro veřejnou potřebu |
| | závlahová potrubní síť, hlavní odvodňovací zařízení, odvodňovací čerpací stanice |
| | kanalizace jednotná gravitační |
| | kanalizace splašková gravitační |
| | kanalizace tlaková |
| | kanalizace dešťová a oděhňovací stoky |
| | okružní odpadních vod |
| | oděhňovací komora kanalizace |
| | čerpací stanice kanalizace |

PODMÍNĚNÍ ROZHODOVÁNÍ O ZMĚNÁCH V ÚZEMÍ

| | |
|--|--|
| | polohu sítě technické infrastruktury uzemní studie |
|--|--|

INFORMATIVNÍ ÚDAJE

| | |
|--|---|
| | hranice federálního území = hranice katastrálního území Kostice |
| | hranice ostatních katastrálních území |

ZÁZNAM O ÚČINNOSTI ZMĚNY ÚZEMNÍHO PLÁNU

| | |
|--|---|
| Správní orgán, který změnu územního plánu vydal: Zastupitelstvo obce Kostice | |
| Podle čísla územního plánu: 1 | |
| Datum nabytí účinnosti změny ÚP: | |
| Podpisová: Městský úřad Břeclav, Odbor stavební a životního prostředí, Nám. T. G. Masaryka 42/3, 690 81 Břeclav | Razítko: |
| Jméno a příjmení úředníce nebo pořizovatele: Ing. Lenka Radová | Funkce: vedoucí oddělení územního plánování |
| Podpis: | |

| | |
|--|--|
| Projekční: AR projekt, s.r.o., Hlavojskova 29, 627 00 Brno | |
| Datum zpracování: 01/2023, aktualizace 11/2023 | |
| Vedoucí projektant: Ing. arch. Milan Hučík, autorizace č. 02 483 | |
| Vypracoval: Ing. arch. Milan Hučík | |

| | | |
|---|--------------------------|------------|
| VÝKRES TECHNICKÉ INFRASTRUKTURY - - VODNÍ HOSPODÁŘSTVÍ | Číslo: 1:5.000 | I.d |
|---|--------------------------|------------|

LEGENDA

ZÁSEROVÁNÍ VODOU A ODKANALIZOVÁNÍ

| | |
|--|--|
| | vodovodní řada pro veřejnou potřebu |
| | závlahová potrubní síť, hlavní odvodňovací zařízení, odvodňovací čerpací stanice |
| | kanalizace jednotná gravitační |
| | kanalizace splašková gravitační |
| | kanalizace tlaková |
| | kanalizace dešťová a oděhňovací stoky |
| | okružní odpadních vod |
| | oděhňovací komora kanalizace |
| | čerpací stanice kanalizace |

PODMÍNĚNÍ ROZHODOVÁNÍ O ZMĚNÁCH V ÚZEMÍ

| | |
|--|--|
| | polohu sítě technické infrastruktury územní studie |
|--|--|

INFORMATIVNÍ ÚDAJE

| | |
|--|---|
| | hranice federálního území = hranice katastrálního území Kostice |
| | hranice ostatních katastrálních území |

ZÁZNAM O ÚČINNOSTI ZMĚNY ÚZEMNÍHO PLÁNU

| | |
|--|---|
| Správní orgán, který změnu územního plánu vydal: Zastupitelstvo obce Kostice | |
| Podle čísla územního plánu: 1 | |
| Datum nabytí účinnosti změny ÚP: | |
| Podpisová: Městský úřad Břeclav, Odbor stavební a životního prostředí, Nám. T. G. Masaryka 42/3, 690 81 Břeclav | Razítko: |
| Jméno a příjmení úředníce nebo pořizovatele: Ing. Lenka Radová | Funkce: vedoucí oddělení územního plánování |
| Podpis: | |

| | |
|--|--|
| Projekční: AR projekt, s.r.o., Hlavojskova 29, 627 00 Brno | |
| Datum zpracování: 01/2023, aktualizace 11/2023 | |
| Vedoucí projektant: Ing. arch. Milan Hučík, autorizace č. 02 483 | |
| Vypracoval: Ing. arch. Milan Hučík | |

| | | |
|---|--------------------------|------------|
| VÝKRES TECHNICKÉ INFRASTRUKTURY - - VODNÍ HOSPODÁŘSTVÍ | Číslo: 1:5.000 | I.d |
|---|--------------------------|------------|