


ÚZEMNÍ PLÁN PŘÍTLUKY

ZMĚNA Č. 1

Pozn.: V legendě jsou vyznačeny i prvky z platného ÚP, které nejsou součástí změny č. 1

ZÁSOBOVÁNÍ VODOU A ODKANALIZOVÁNÍ	
	vodovod
	vodovod se zrušení
	vodní zdroj
	vodotěm, sprava vody
	koridor pro vodovod a kanalizaci
	kanalizace
	společná kanalizace
	koridor pro kanalizaci
	odštěňovací komora
	čerpací stanice
	čistírna odpadních vod
	pásmo ochrany prostředí kolem ČOV
OCHRANA PŘED EROZÍ A POVODNĚMI	
	proleterní opatření
	technická protipovodňová opatření - hráz
	přírodní biokla protipovodňová opatření - morkápe
	přírodní biokla protipovodňová opatření - výsadba
	vodní plochy a toky
	hranice katastru (sami katastrálního území)
	zastavěné území / plochy změn (zastavěné plochy, plochy přestavby)
	veřejná prostranství
	operní rezy
	veřejně prospěšná opatření

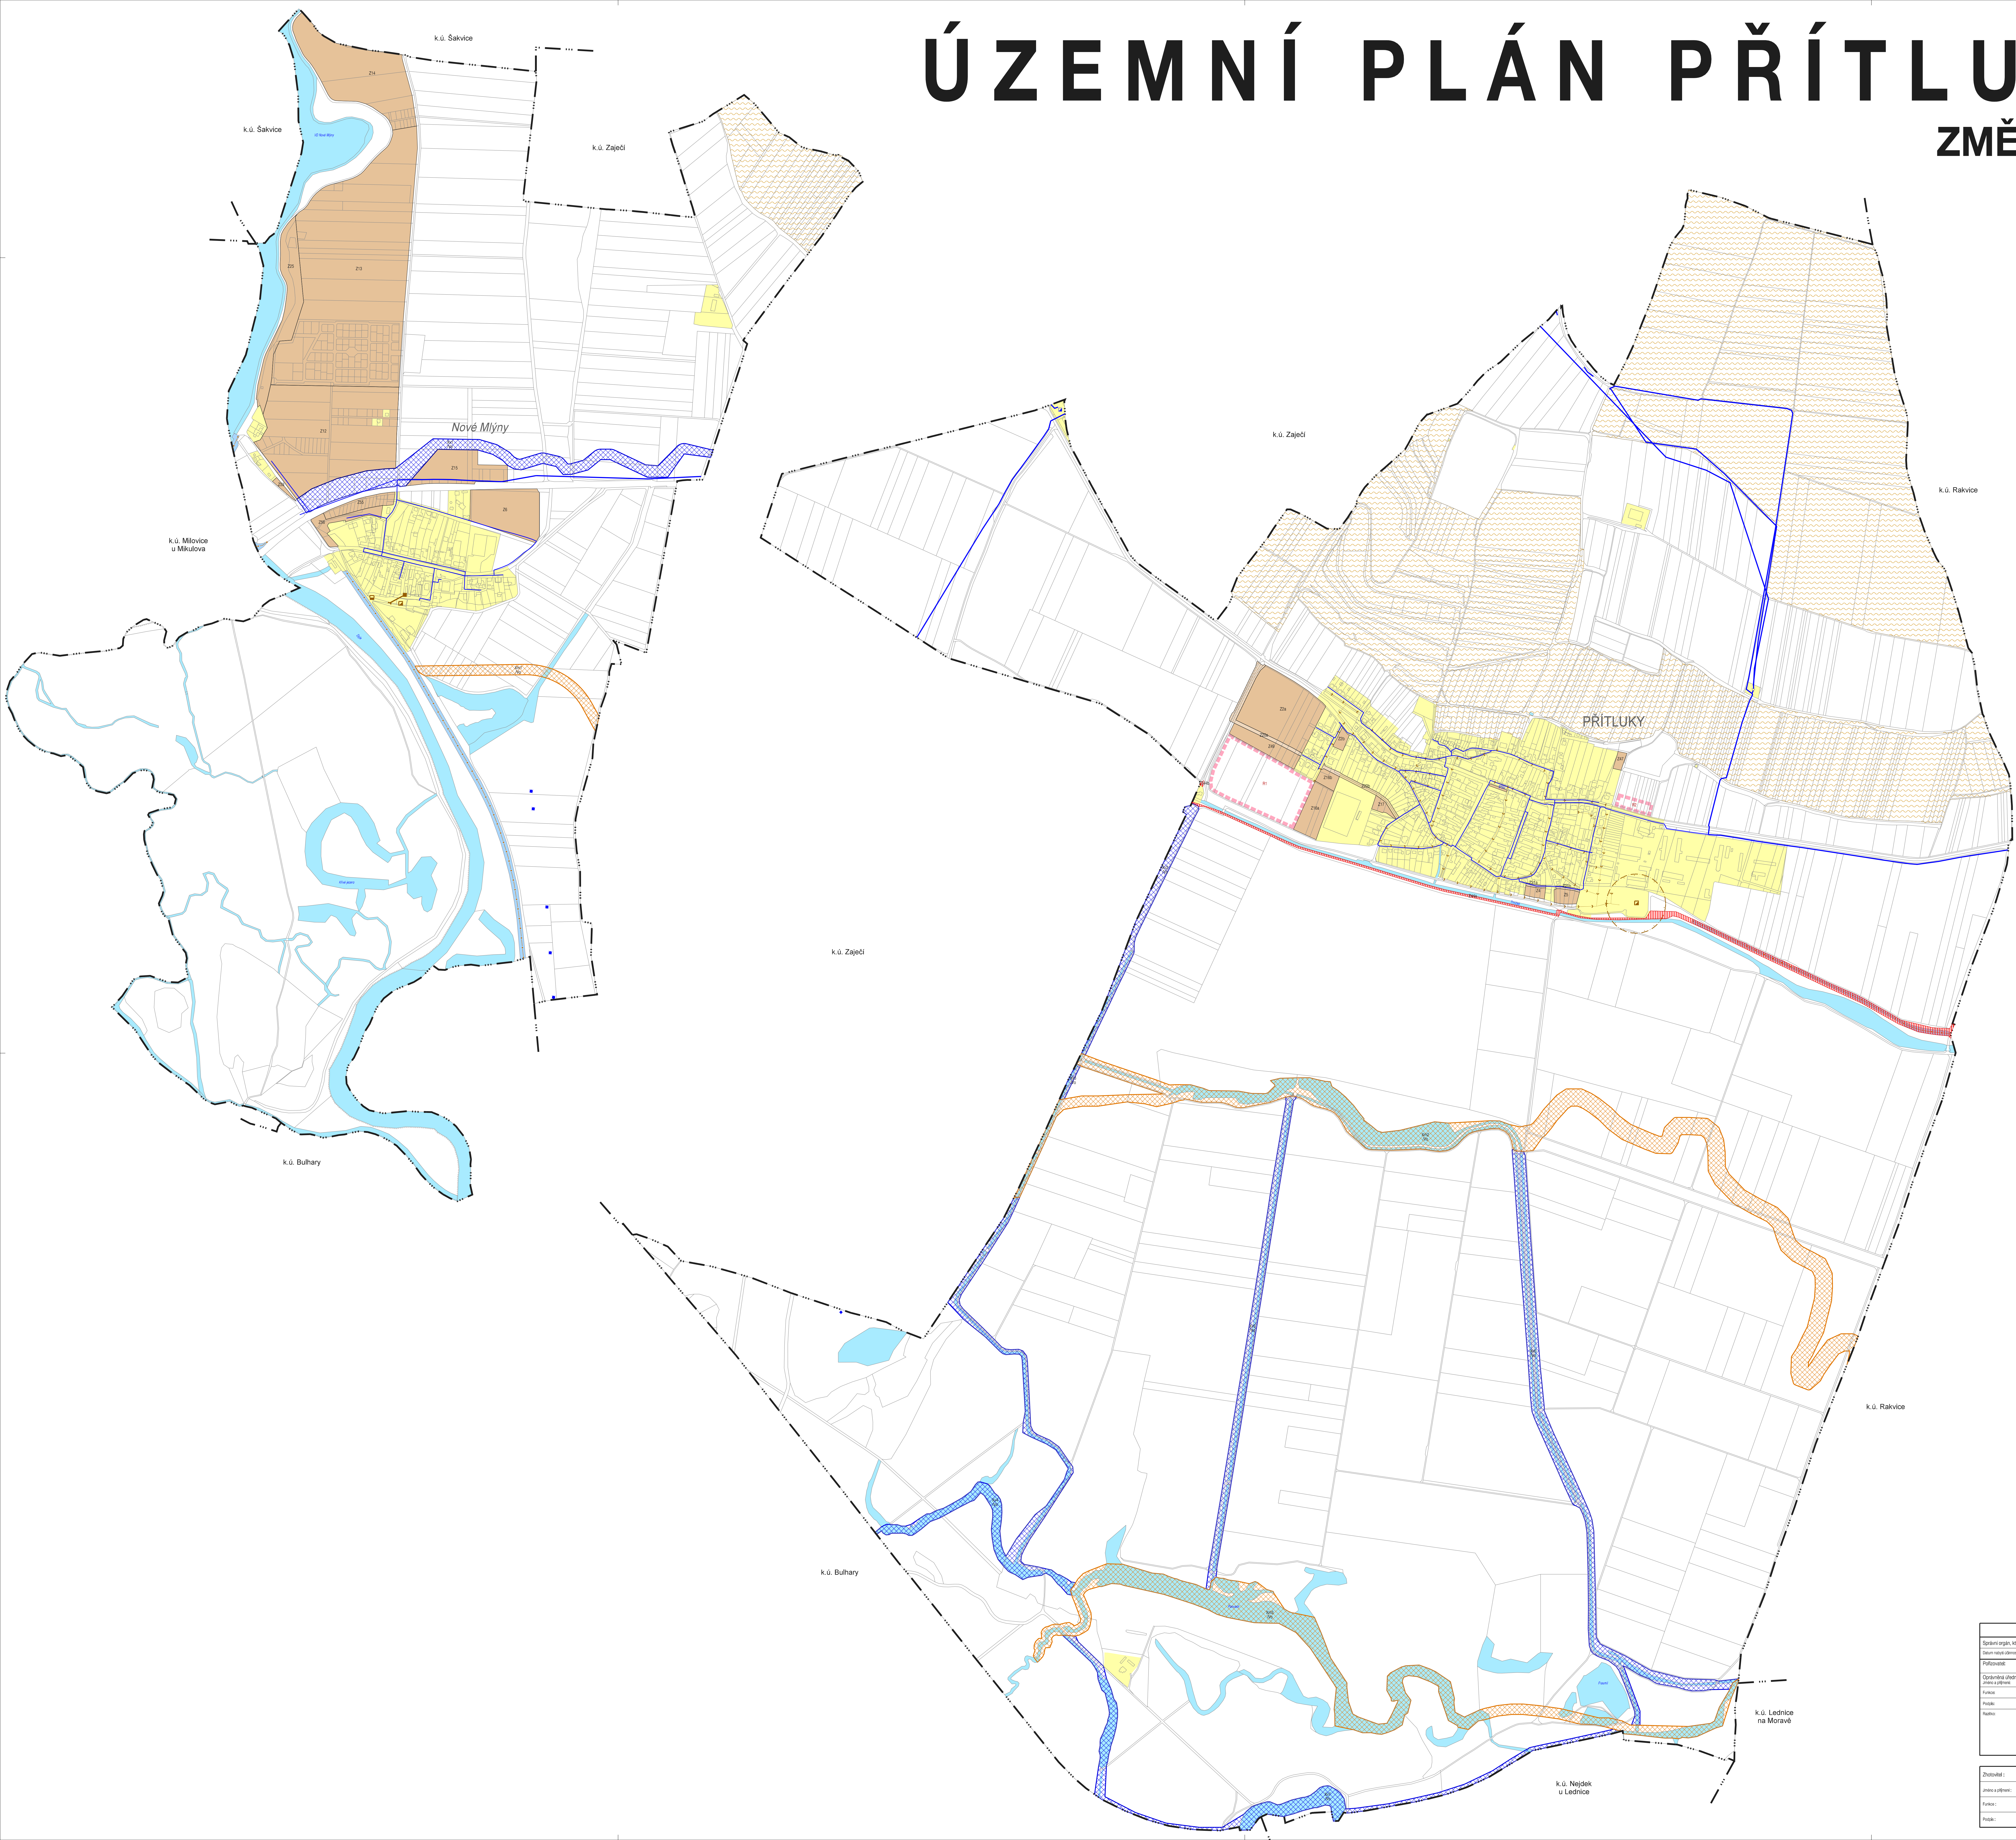

ZÁZNAM O ÚČINNOSTI	
Společné orgány, který změna č. 1 ÚP vydal:	Zastupitelstvo obce Přítluky
Datum nabytí účinnosti:	
Podpis: _____	Město Ústí nad Labem
Podpis: _____	Obec Stánek a Buzice, z.s.p.o. (zastupitelstvo obce)
Podpis: _____	Ing. Lenka Kozubková
Podpis: _____	vedoucí oddělení územního plánování
Podpis: _____	

Zpracoval:	Urbanistické středisko Brno, spol. s r.o.	Řešitel:	
Upraveno a schváleno:	Ing. arch. Pavel Dvořák	Podpis: _____	
Podpis: _____	Hlavní projektant	Podpis: _____	
Měřítko:	1:5 000	Podpis: _____	
Podpis: _____		Podpis: _____	

KONCEPCE VODNÍHO HOSPODÁŘSTVÍ

ÚZEMNÍ PLÁN PŘÍTLUKY - ZMĚNA Č. 1 | MUIR PRO VEŘEJNÉ PŘEDNANÍ
 EVIDENČNÍ ČÍSLO: 215-001-702

ZADAVATEL: URBANISTICKÉ STŘEDISKO BRNO, SPOL. S R. O.
 PROJEKTOVATEL: ING. MIKŠ O. ZDROUČAL, ING. JIŘKA Š. ČERNÝHOVA, ING. R. VESELÝ, ING. M. NOVOTNÝ

POŘIZOVATEL: MĚSTSKÝ ÚŘAD PŘÍTLUKY
 MĚŘÍTKO: 1:5 000
 DATUM: ČERVEN 2024

USB
 urbanistické středisko brno

3a