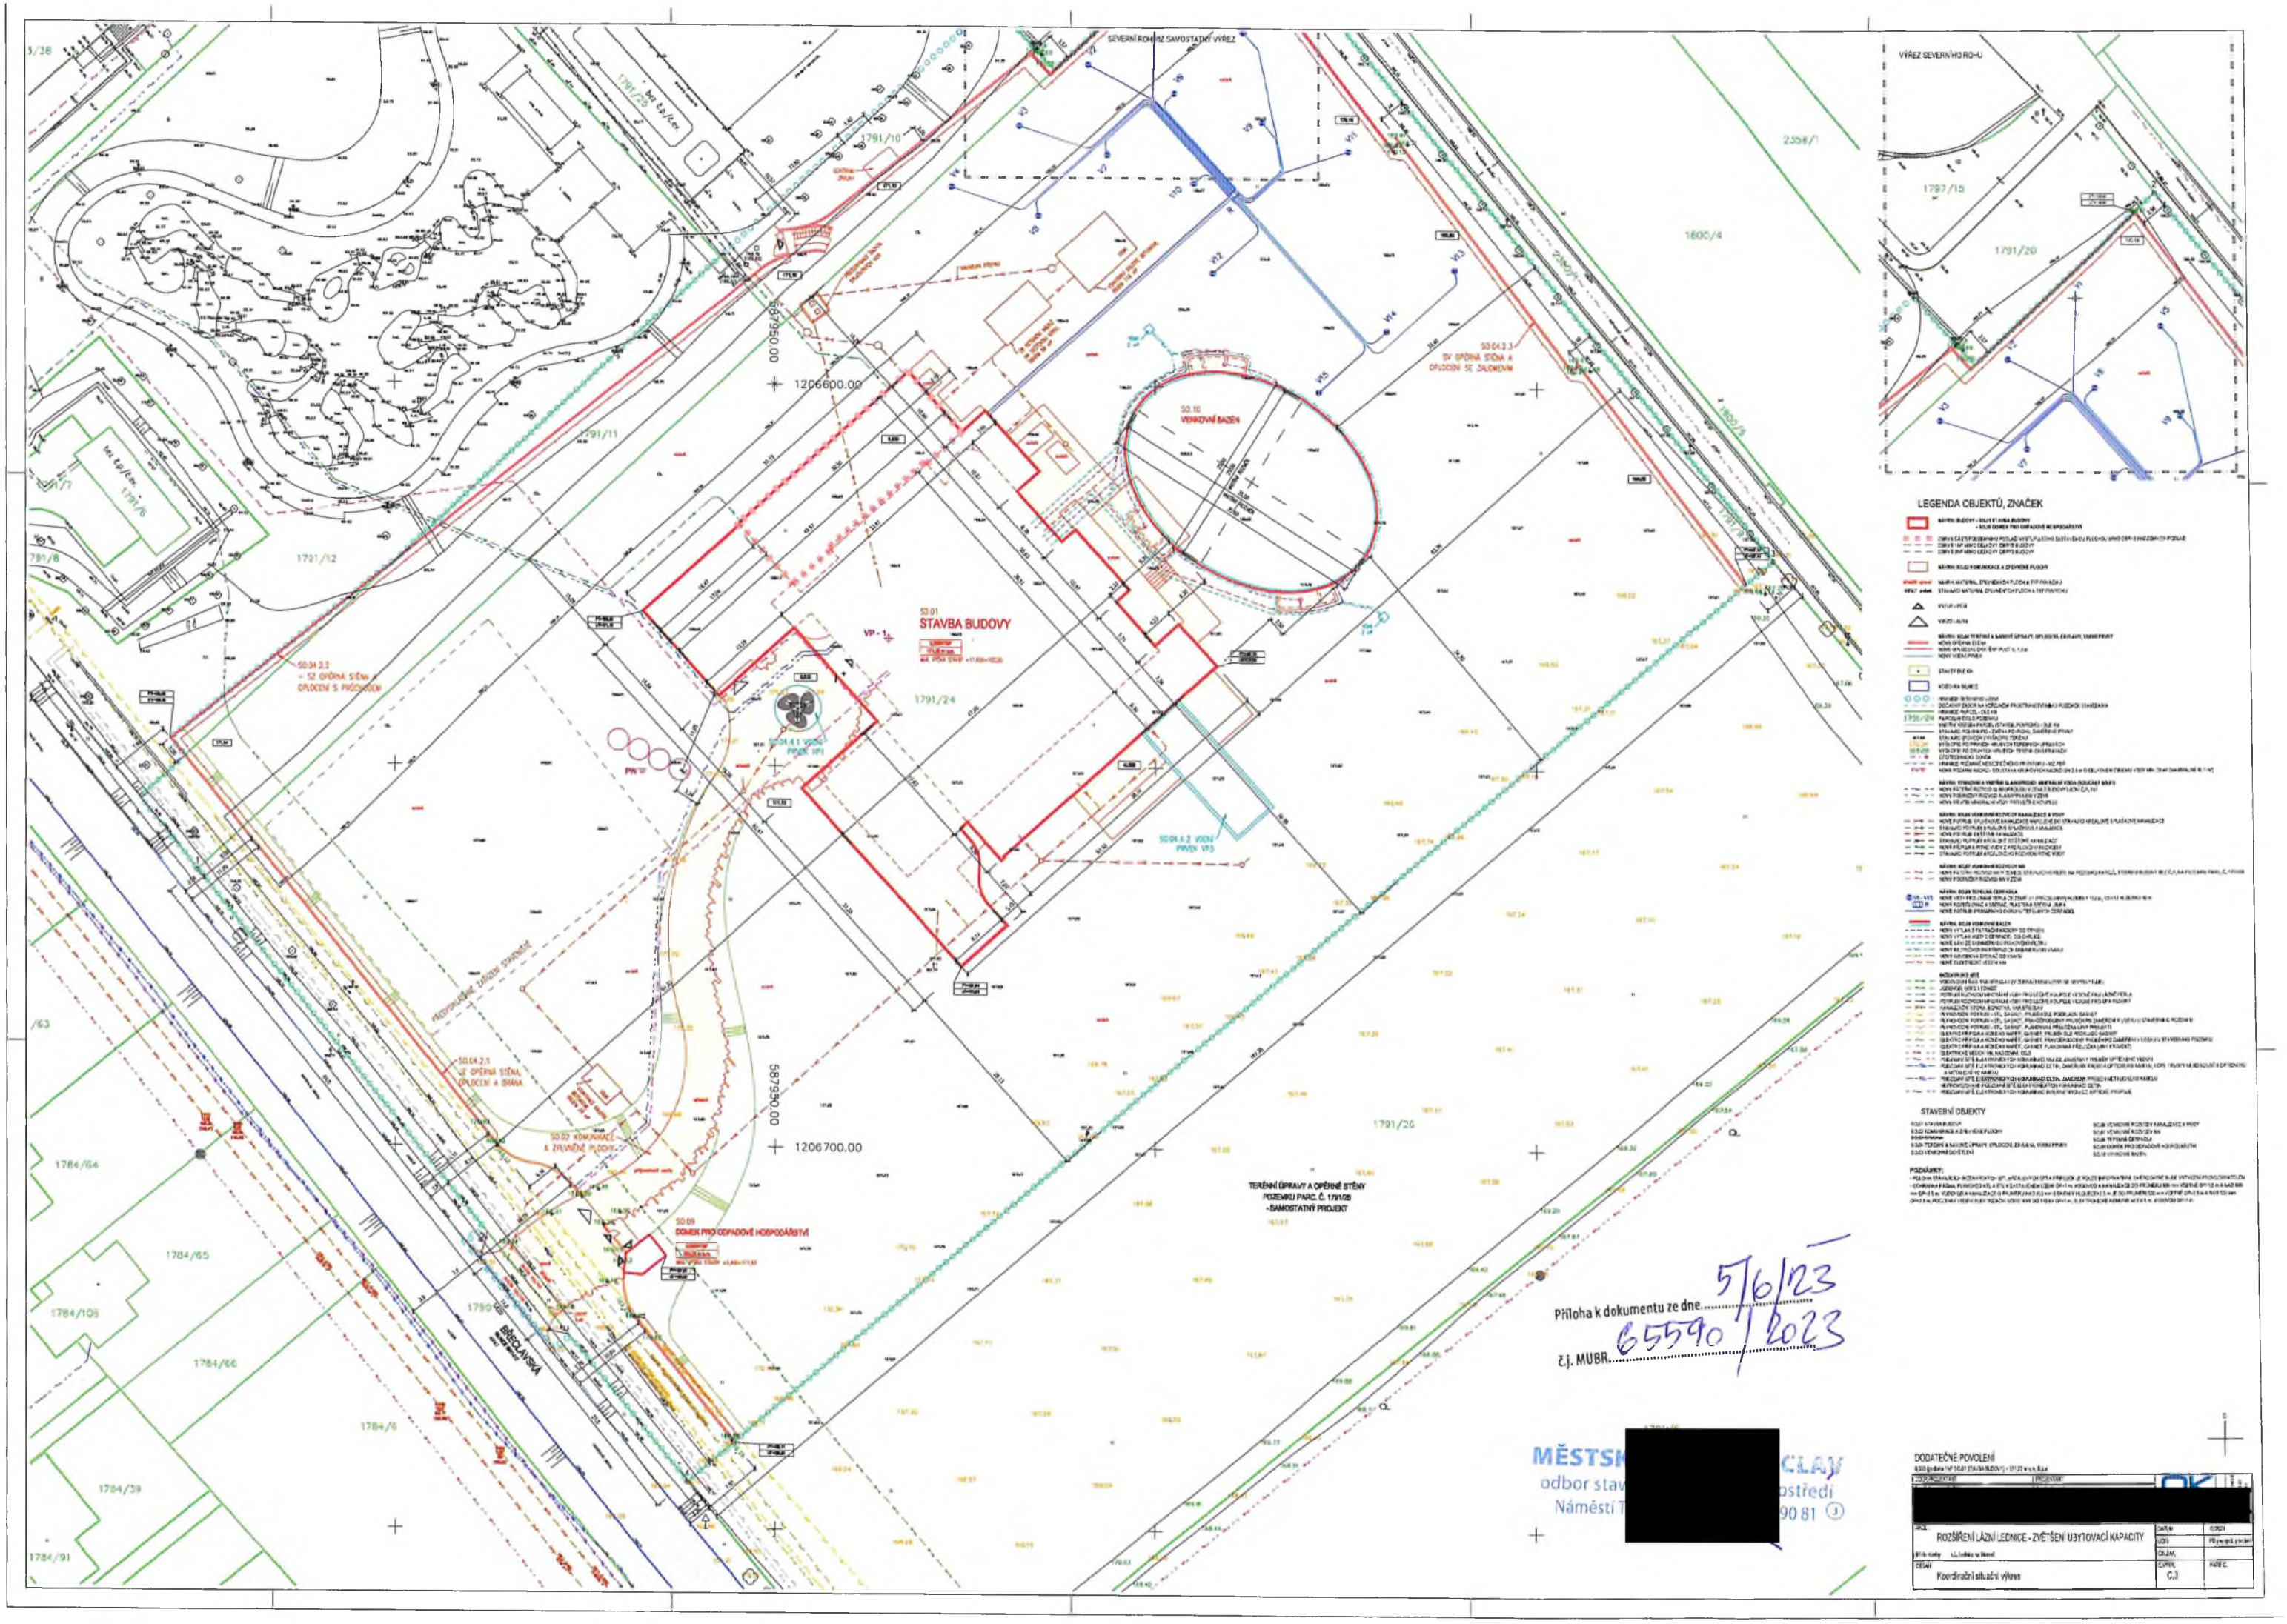

SEVERNÍ ROHOVÝ SAMOSTATNÝ VÝŘEZ
VÝŘEZ SEVERNÍHO ROHU
1791/10
1791/11
1791/12
1791/24
1791/26
1800/4
2358/1
1206600.00
1206700.00
587950.00
587950.00
SO.10
VENKOVNÍ BAZÉN
SO.01
STAVBA BUDOVY
SO.04.2.3
- SZ OPĚRNÁ STĚNA
OPLOCENÍ S PRŮCHODEM
SO.04.2.3
SV OPĚRNÁ STĚNA A
OPLOCENÍ SE ZÁLOMEM
SO.04.2.3
JZ OPĚRNÁ STĚNA,
OPLOCENÍ A BRÁNA
SO.02 KOMUNIKACE
A ZPEVNĚNÉ PLOCHY
SO.09
DOMEK PRO ODPADOVÉ HOSPODÁŘSTVÍ
TERÉNNÍ ÚPRAVY A OPĚRNÉ STĚNY
POZEMKU PARC. Č. 1791/26
- SAMOSTATNÝ PROJEKT
BŘECLAVSKÁ
1784/64
1784/65
1784/66
1784/105
1784/39
1784/91
LEGENDA OBJEKTŮ, ZNAČEK
STAVEBNÍ OBJEKTY
POZNÁMKY:
Příloha k dokumentu ze dne 5/6/23
č.j. MUBR 65590/2023
MĚSTSK[redacted]CLAV
odbor stav[redacted]ostředí
Náměstí T[redacted]90 81
DODATEČNÉ POVOLENÍ
ROZŠÍŘENÍ LÁZNÍ LEDNICE - ZVĚTŠENÍ UBYTOVACÍ KAPACITY
Koordinační situační výkres
C.3