ÚZEMNÍ PLÁN VELKÉ BÍLOVICE

ÚPLNÉ ZNĚNÍ PO ZMĚNĚ Č. 1, 2, 3 a 4

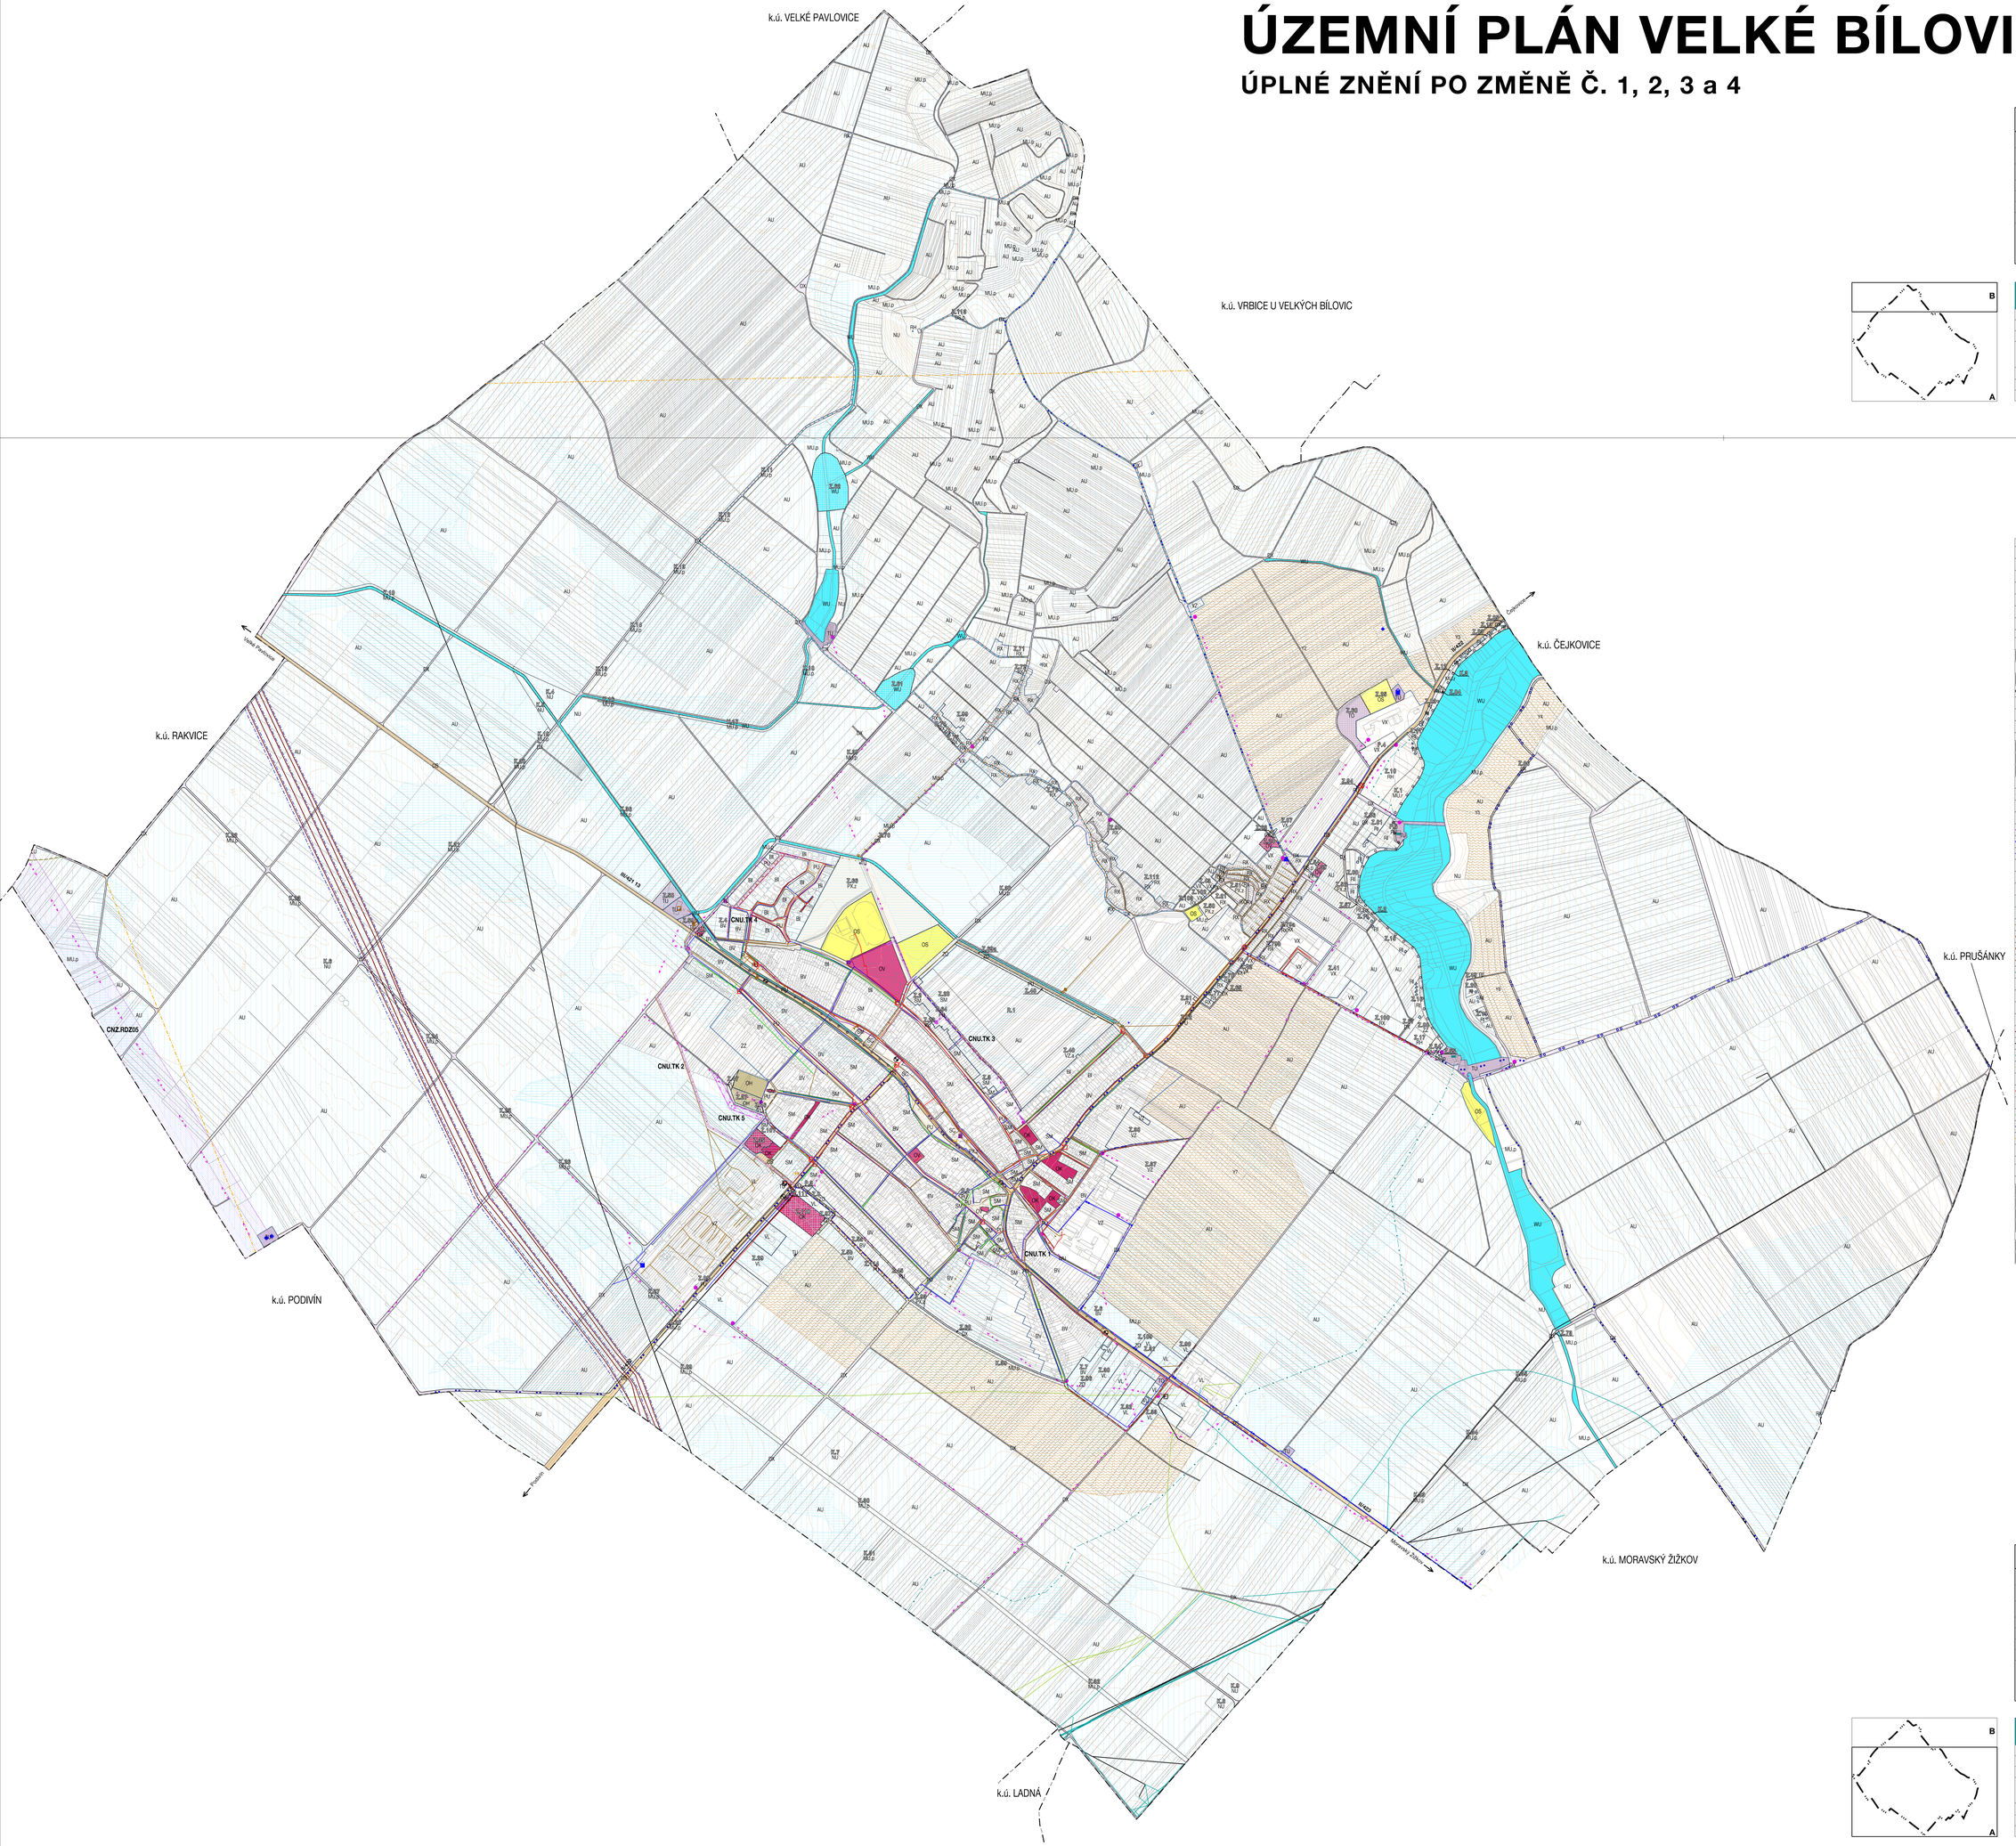

ZÁZNAM O ÚČINNOSTI	
Správní orgán, který změnu vydal:	Zastupitelstvo města Velké Bílovice
Pořadové číslo poslední změny:	4
Datum nabytí účinnosti:	
Pořizovatel:	Městský úřad Velké Bílovice
Jméno a příjmení:	Bc. Tomáš Konečný
Funkce:	oprávněná úřední osoba pořizovatele
Podpis:	
Razítko:	

B

A

KONCEPCE VEŘEJNÉ INFRASTRUKTURY	
ÚP VELKÉ BÍLOVICE - ÚPLNÉ ZNĚNÍ PO ZMĚNĚ Č. 1, 2, 3 a 4	
EVIDENČNÍ ČÍSLO :	223 - 001 - 044
ZHOTOVITEL :	URBANISTICKÉ STŘEDISKO BRNO, SPOL. S R. O.
PROJEKTANTI :	ING. ARCH. I. GOLEŠOVÁ, ING. ARCH. V. OZNEROVÁ MGR. M. NOVOTNÝ, ING. P. VESELÝ, MRG. L. BURYŠKOVÁ
POŘIZOVATEL :	MĚSTSKÝ ÚŘAD VELKÉ BÍLOVICE
MĚŘÍTKO :	1: 5 000
DATUM :	ŘÍJEN 2024

I. 3

HRANICE, IDENTIFIKACE PLOCH		
		HRANICE ŘEŠENÉHO UZEMÍ
		HRANICE KATASTRÁLNÍHO ÚZEMÍ
		ZASTAVĚNÉ ÚZEMÍ K 30. 9. 2023
	Z.1	ZASTAVITELNÉ PLOCHY, IDENTIFIKACE PLOCH ZMĚN
	P.1	PLOCHY PŘESTAVBY, IDENTIFIKACE PLOCH PŘESTAVBY
	K.1	PLOCHY ZMĚN V KRAJINĚ, IDENTIFIKACE PLOCH ZMĚN V KRAJINĚ
	R.1	IDENTIFIKACE ÚZEMNÍCH REZERV
KONCEPCE DOPRAVNÍ INFRASTRUKTURY		
	CNZ.RDZ05	KORIDOR PRO DOPRAVNÍ INFRASTRUKTURU - VRT
DS		PLOCHY DOPRAVNÍ INFRASTRUKTURY - SILNIČNÍ DOPRAVA
	DS.p	PLOCHY DOPRAVNÍ INFRASTRUKTURY - DOPRAVA V KLIDU
DK	DK	PLOCHY DOPRAVNÍ INFRASTRUKTURY - ÚČELOVÉ KOMUNIKACE
		HLAVNÍ KOMUNIKAČNÍ SKELET
		HLAVNÍ PĚŠÍ TRASY
		CYKLISTICKÉ TRASY, STEZKY PRO PĚŠÍ A CYKLISTY
		ZAŘÍZENÍ VEŘEJNÉ DOPRAVY
KONCEPCE TECHNICKÉ INFRASTRUKTURY		
TU	TU	PLOCHY TECHNICKÉ INFRASTRUKTURY - INŽENÝRSKÉ SÍTĚ
TO	TO	PLOCHY TECHNICKÉ INFRASTRUKTURY - NAKLÁDÁNÍ S ODPADY
WU	WU	PLOCHY VODNÍ A VODOHOSPODÁŘSKÉ
	CNU.TK 1	KORIDORY TECHNICKÉ INFRASTRUKTURY
		NADZEMNÍ VEDENÍ vn
		VEDENÍ KE ZRUŠENÍ
		TRAFOSTANICE SLOUPOVÁ / ZDĚNÁ
		KABELOVÉ VEDENÍ VN 22 KV
		HLAVNÍ VODOVOD
		MĚSTSKÝ VODOVOD
		VODNÍ ZDROJ
		VODOJEM
		ČERPACÍ STANICE ZÁVLAHOVÁ
		INVESTICE DO PČDY - ODVODNĚNÍ
		INVESTICE DO PČDY - ZÁVLAHY
		KANALIZACE JEDNOTNÁ
		KANALIZACE DEŠŤOVÁ
		KANALIZACE SPLAŠKOVÁ
		KANALIZAČNÍ VÝTLAK
		VÝTLAK ZÁVLAHOVÉ VODY
		ČISTÍRNA ODPADNÍCH VOD
		LIMITNÍ HRANICE NEGATIVNÍHO VLIVU ČOV
		ČERPACÍ STANICE KANALIZACE
		ODDĚLOVACÍ KOMORA
		VVTL PLYNOVOD
		VTL PLYNOVOD
		VTL PLYNOVOD MIMO PROVOZ
		ROPOVOD MIMO PROVOZ
		VTL REGULAČNÍ STANICE
		STL PLYNOVOD
		STL REGULAČNÍ STANICE
		NTL PLYNOVOD
		TELEKOMUNIKAČNÍ VEDENÍ - DK
		TELEKOMUNIKAČNÍ VEDENÍ - RR PAPRSEK
		TELEKOMUNIKAČNÍ ZAŘÍZENÍ
OCHRANA PŘED EXTRAVILÁNOVÝMI VODAMI, PROTIEROZNÍ OPATŘENÍ		
		PLOCHY PROTIEROZNÍCH OPATŘENÍ
PLOCHY OBČANSKÉHO VYBAVENÍ		
OV	OV	PLOCHY OBČANSKÉHO VYBAVENÍ - VEŘEJNÁ VYBAVENOST
OK	OK	PLOCHY OBČANSKÉHO VYBAVENÍ - KOMERČNÍ ZAŘÍZENÍ
OS	OS	PLOCHY OBČANSKÉHO VYBAVENÍ - TĚLOVÝCHOVA A SPORT
OH	OH	PLOCHY OBČANSKÉHO VYBAVENÍ - HŘBITOVY
PLOCHY VEŘEJNÝCH PROSTRANSTVÍ		
PU	PU	PLOCHY VEŘEJNÝCH PROSTRANSTVÍ
PX.z	PX.z	PLOCHY VEŘEJNÝCH PROSTRANSTVÍ - VEŘEJNÁ PROSTRANSTVÍ JINÁ - VEŘEJNÁ ZELEŇ

ZÁZNAM O ÚČINNOSTI	
Správní orgán, který změnu vydal:	Zastupitelstvo města Velké Bílovice
Pořadové číslo poslední změny:	4
Datum nabytí účinnosti:	
Pořizovatel:	Městský úřad Velké Bílovice
Jméno a příjmení:	Bc. Tomáš Konečný
Funkce:	oprávněná úřední osoba pořizovatele
Podpis:	
Razítko:	

B

A

KONCEPCE VEŘEJNÉ INFRASTRUKTURY	
ÚP VELKÉ BÍLOVICE - ÚPLNÉ ZNĚNÍ PO ZMĚNĚ Č. 1, 2, 3 a 4	
EVIDENČNÍ ČÍSLO :	223 - 001 - 044
ZHOTOVITEL :	URBANISTICKÉ STŘEDISKO BRNO, SPOL. S R. O.
PROJEKTANTI :	ING. ARCH. I. GOLEŠOVÁ, ING. ARCH. V. OZNEROVÁ MGR. M. NOVOTNÝ, ING. P. VESELÝ, MRG. L. BURYŠKOVÁ
POŘIZOVATEL :	MĚSTSKÝ ÚŘAD VELKÉ BÍLOVICE
MĚŘÍTKO :	1: 5 000
DATUM :	ŘÍJEN 2024

I. 3