ÚZEMNÍ PLÁN BŘECLAV

ÚPLNÉ ZNĚNÍ PO ZMĚNĚ Č. 1, 3 a 4

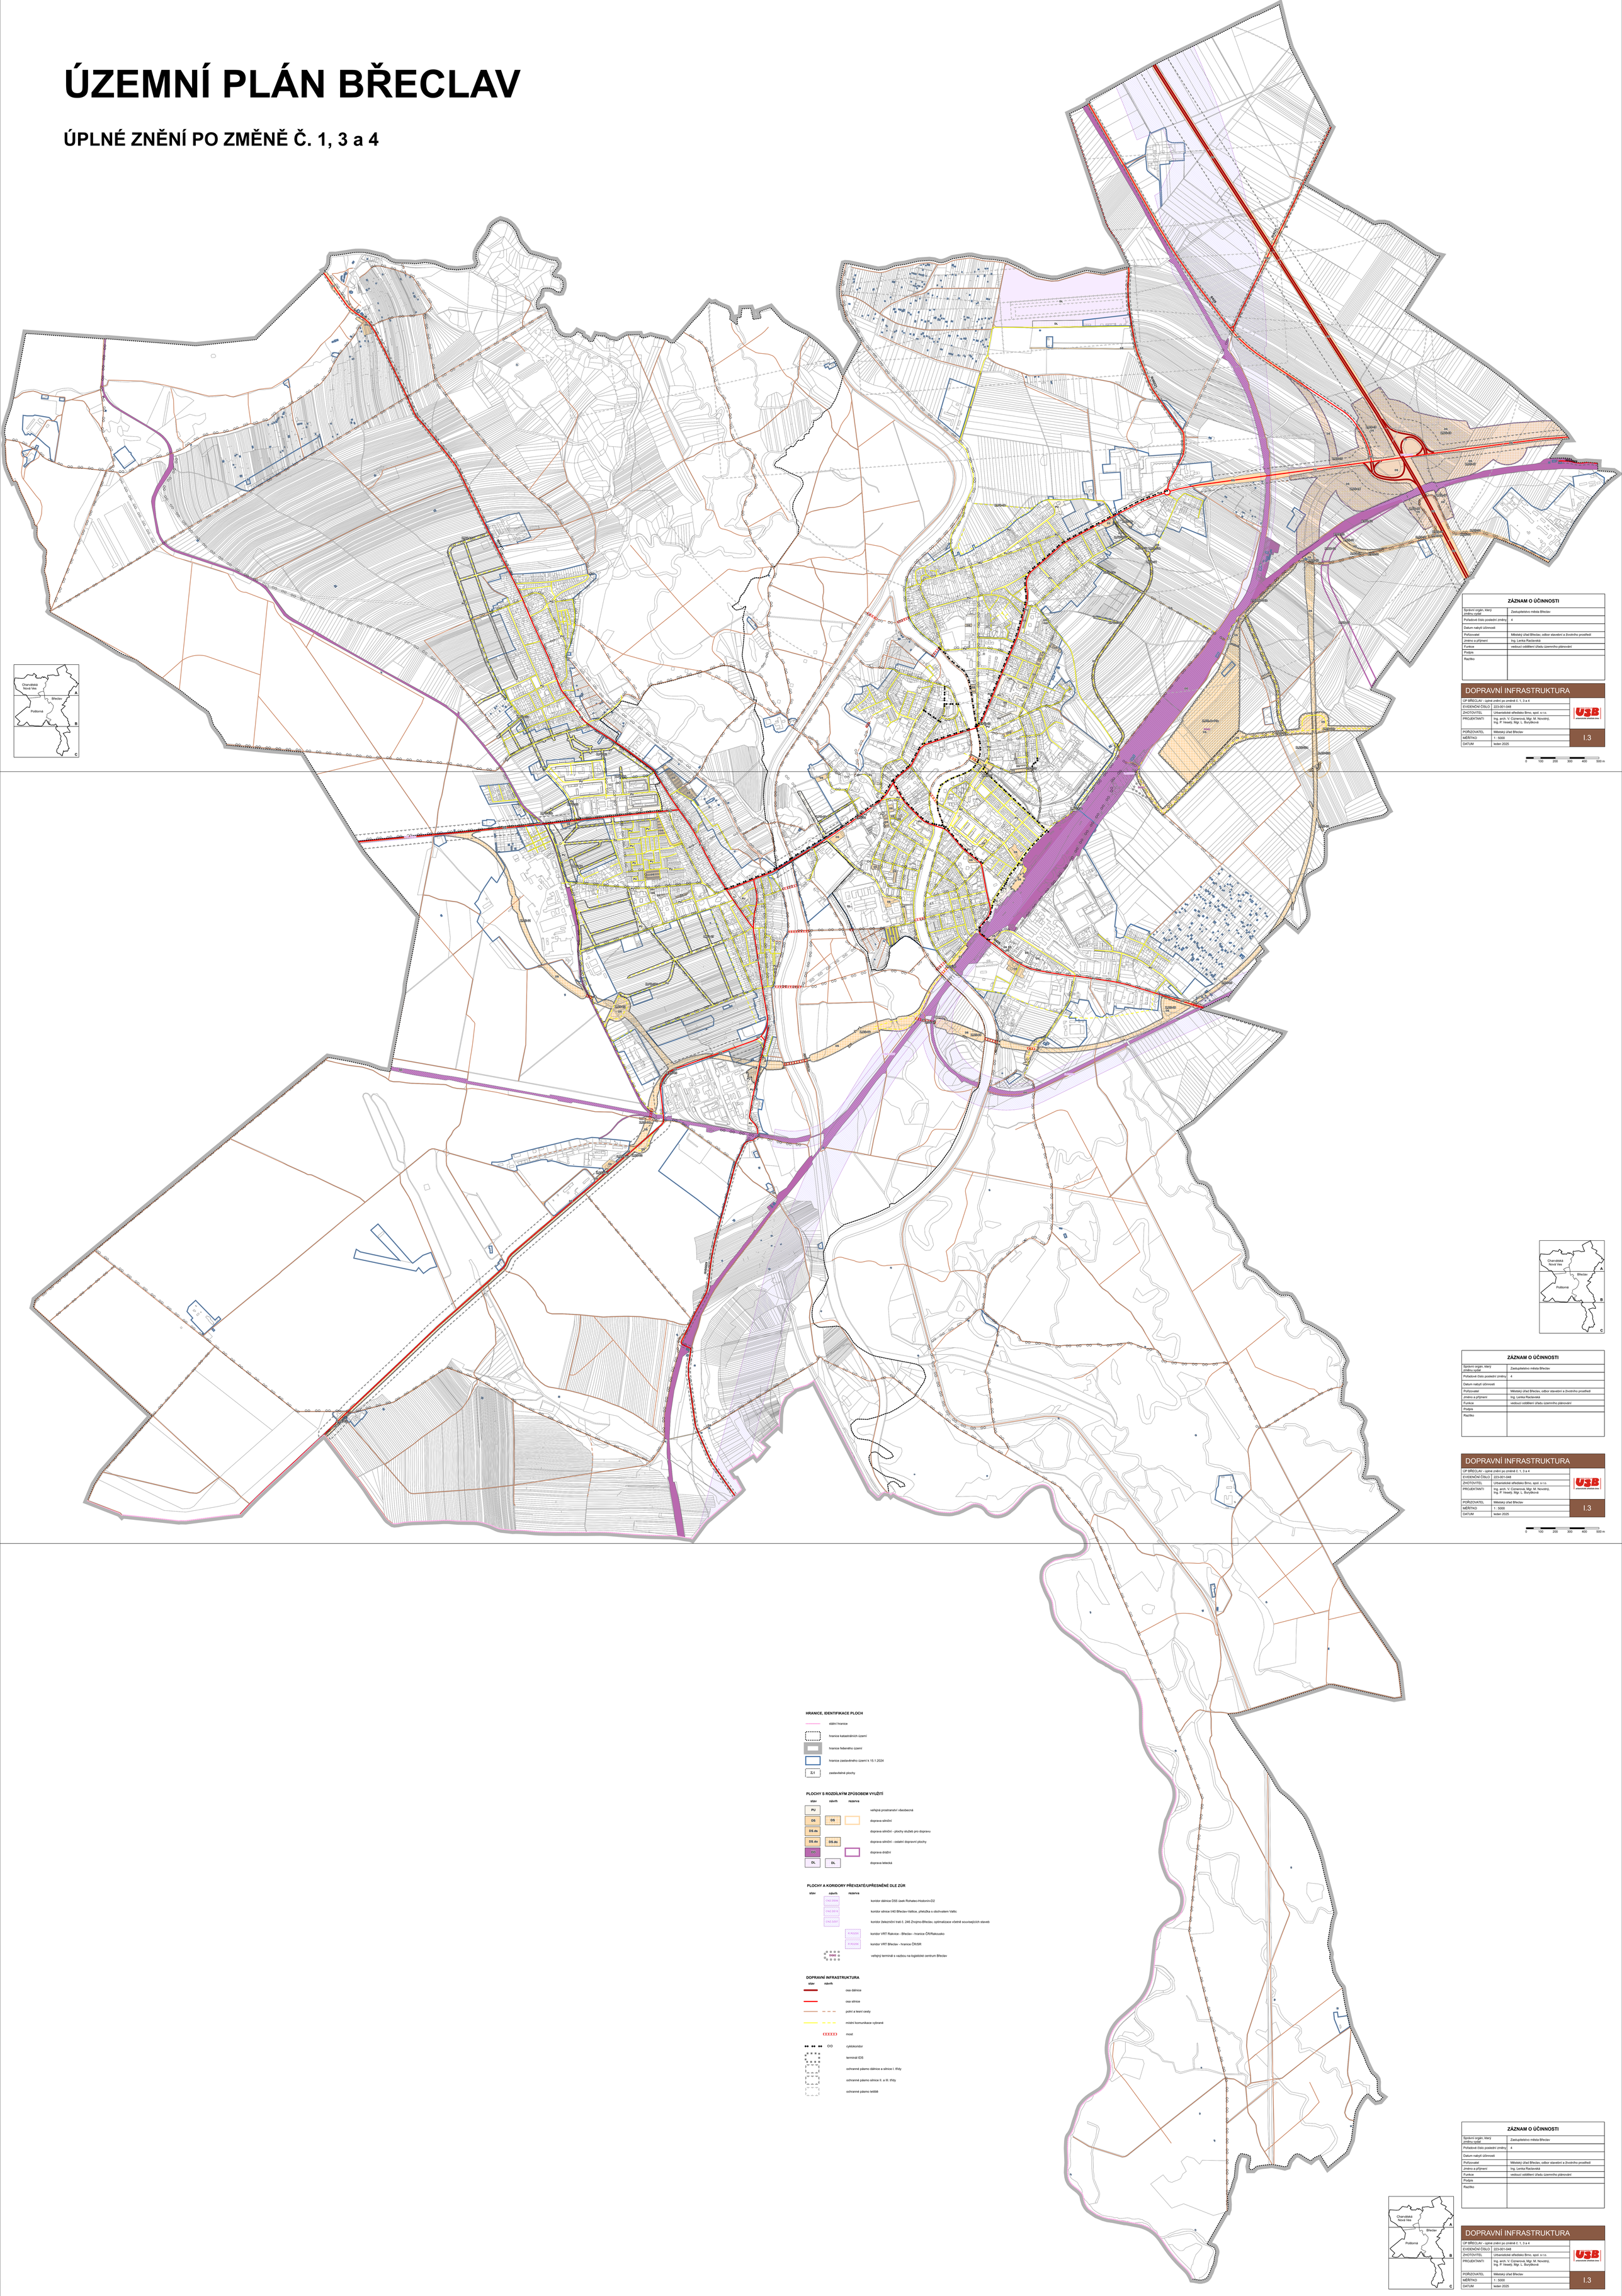
Charvátská Nová Ves
Břeclav
Poštorná
A
B
C
D1
D2
D4
D52
D55
D55/E65
D55/E65
D55/E65