


ÚZEMNÍ PLÁN TÝNEC

úplné znění po změně č. 1

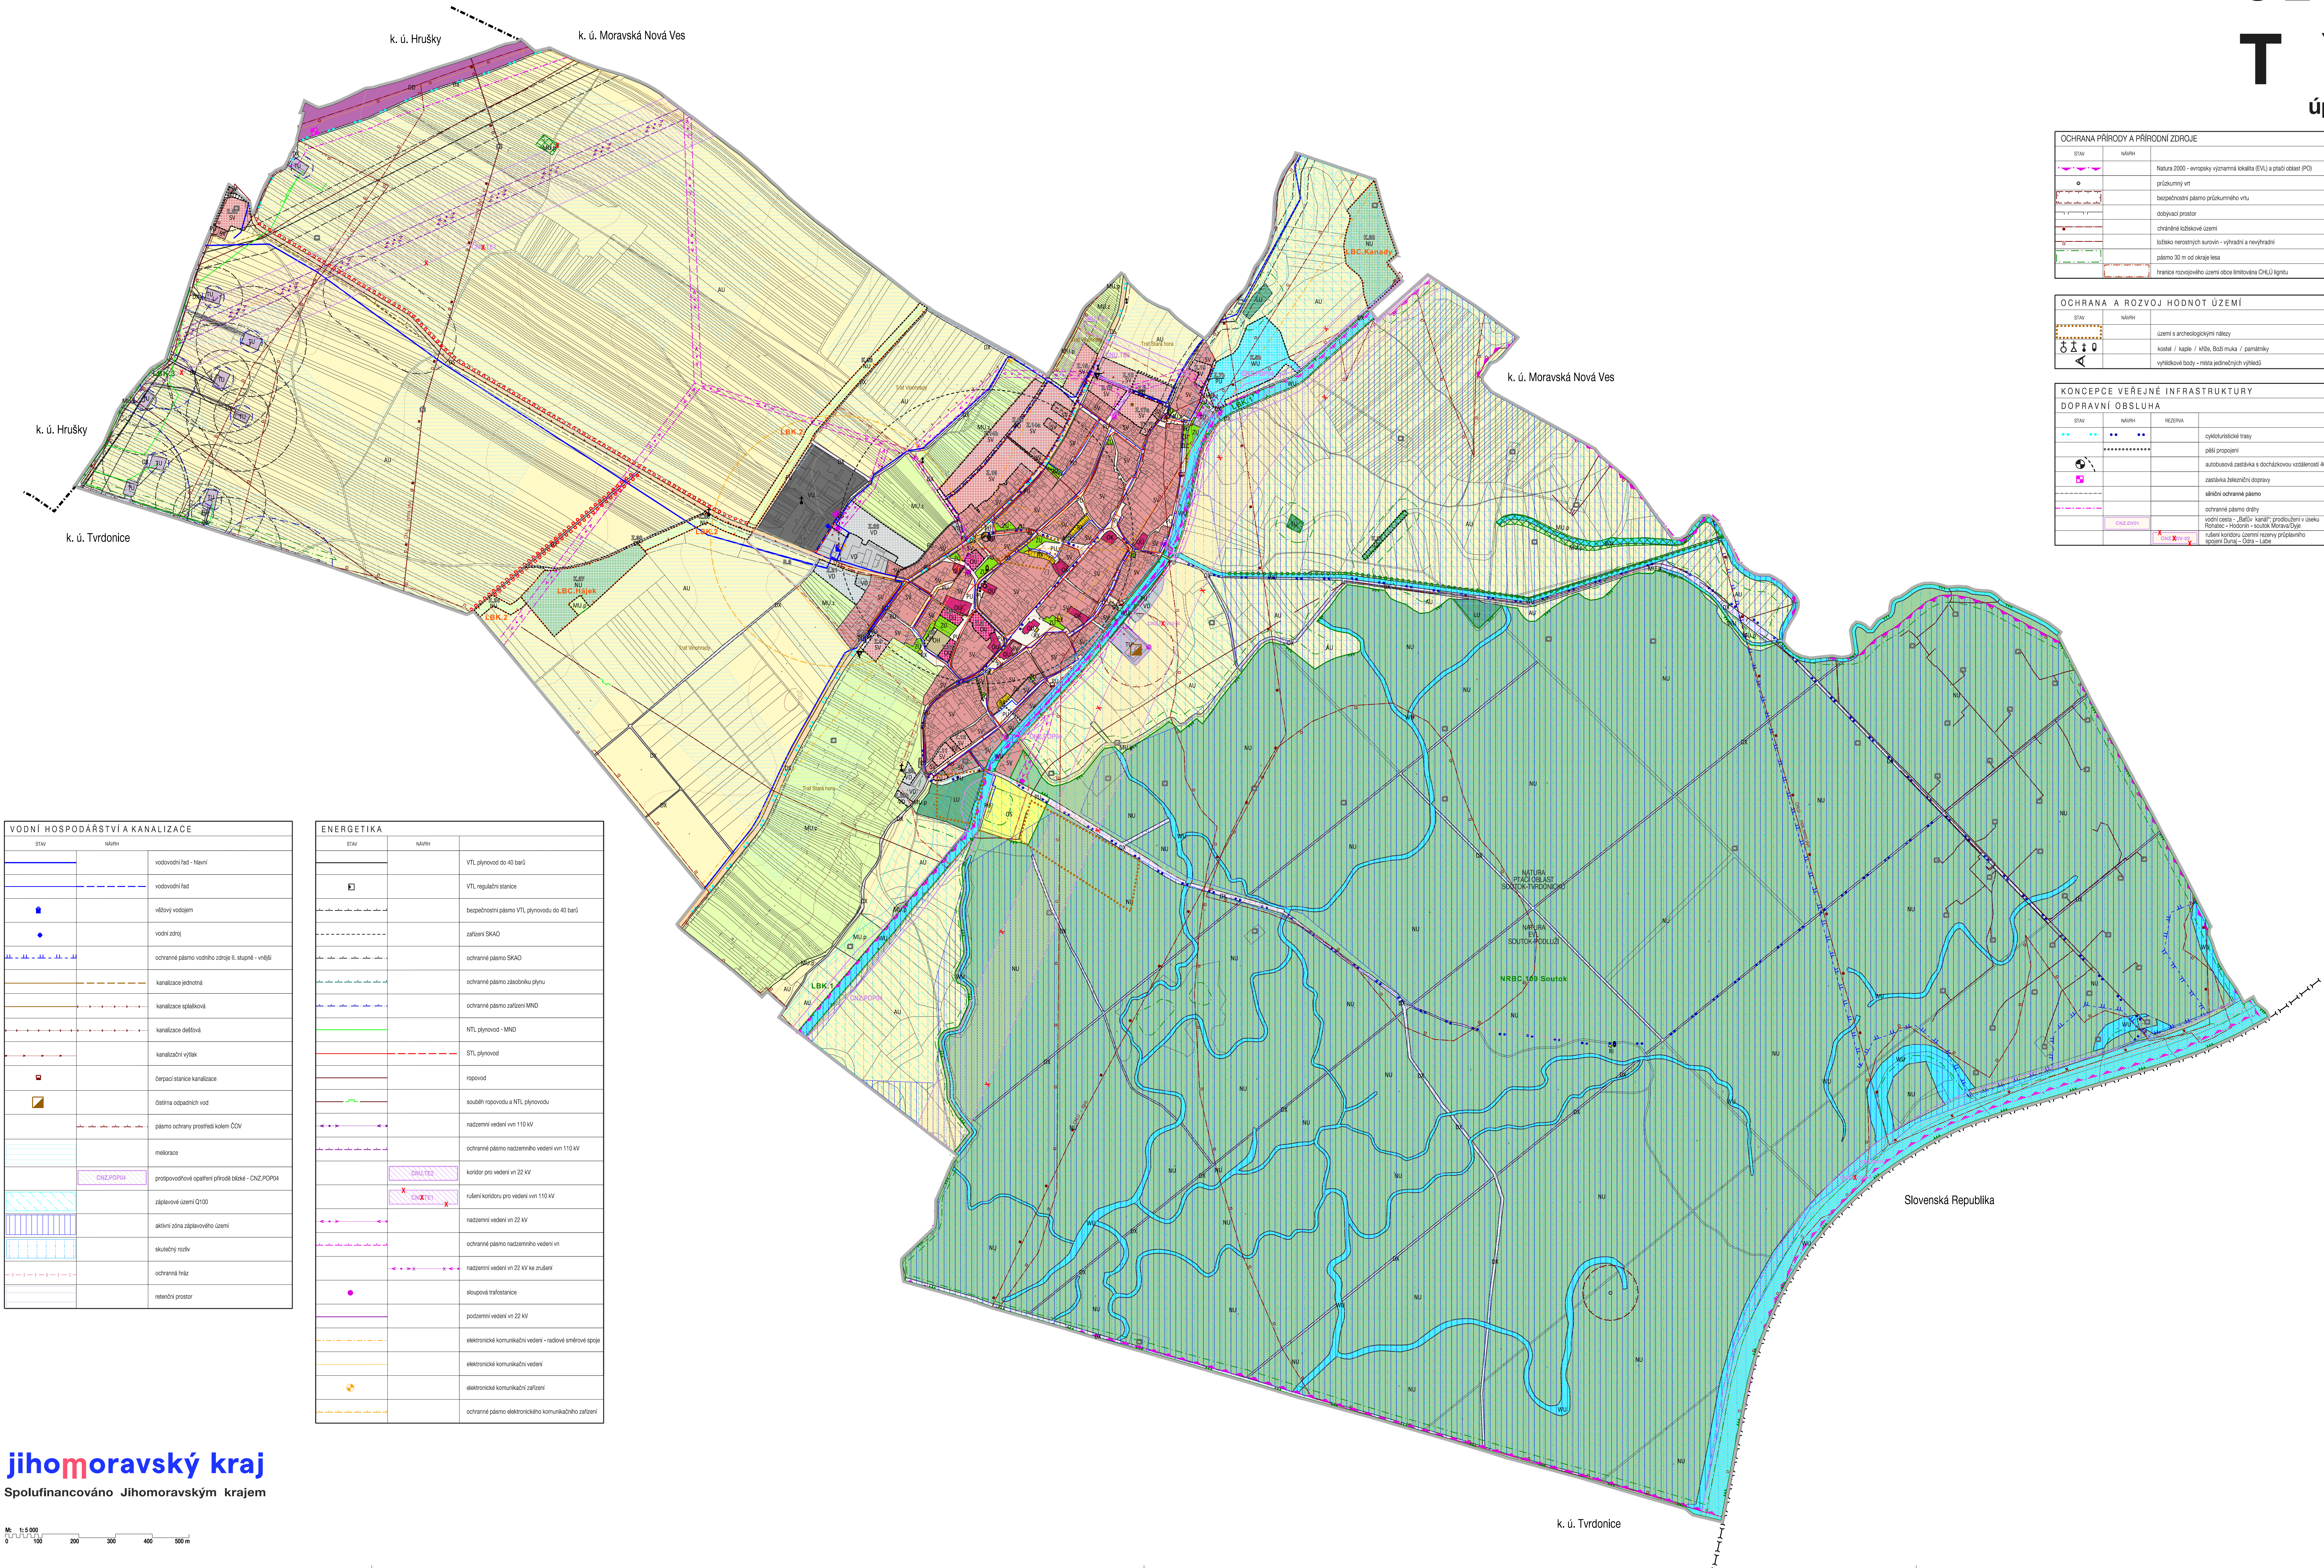

OCHRANA PŘÍRODY A PŘÍRODNÍ ZDROJE	
STAV	NÁZEV
	pásmo 30 m od okraje lesa
	hranice rozvoje území obce limitována CHLÚ ligitu

OCHRANA A ROZVOJ HODNOT ÚZEMÍ	
STAV	NÁZEV
	území s archeologickými nálezy
	kostel / kaple / mlýn, Boží muka / památník
	výhledové body - místa jedinečných výhledů

KONCEPCE VEŘEJNÉ INFRASTRUKTURY		
DOPRAVNÍ OBSLUHA		
STAV	NÁZEV	REZERVA
	cyklistická trasy	
	pěší propojení	
	autobusová zastávka s docházkovou vzdáleností 400 m	
	zastávka železniční dopravy	
	silniční ochranné pásmo	
	ochranné pásmo dráhy	

HRANICE, IDENTIFIKACE PLOCH	
	hranice řešeného území = hranice katastrálního území Týnec
	státní hranice
	hranice katastrálních území
	zastavěné území k datu 1. 7. 2024
	zastavěné plochy
	transformační plochy
	plochy změn v lesní

URBANISTICKÁ KONCEPCE KONCEPCE USPOŘADÁNÍ KRAJINY PLOCHY S ROZDÍLNÝM ZPŮSOBEM VYUŽITÍ

STABILIZOVANÉ PLOCHY	PLOCHY ZEMĚDĚLSKÉ	LOŽNÍ PLOCHY
----------------------	-------------------	--------------

PLOCHY REKREACE	
	rekreační individuální
	rekreační jiné

PLOCHY OBČANSKÉHO VYBAVENÍ	
	občanské vybavení všeobecné
	občanské vybavení komerční
	občanské vybavení sport
	občanské vybavení hřbitovy

PLOCHY VEŘEJNÝCH PROSTRANSTVÍ	
	veřejná prostranství všeobecná

PLOCHY ZELENÉ	
	zelená všeobecná

PLOCHY SMÍŠENÉ OBYTNÉ	
	smíšené obytné venkovské

PLOCHY VÝROBY A SKLADOVÁNÍ	
	výroba drobná a služby
	výroba všeobecná

PLOCHY DOPRAVNÍ INFRASTRUKTURY	
	doprava dráží
	doprava silniční
	doprava železniční

PLOCHY TECHNICKÉ INFRASTRUKTURY	
	technická infrastruktura všeobecná

PLOCHY VODNÍ A VODOHOSPODÁŘSKÉ	
	vodní a vodohospodářské všeobecné

PLOCHY PŘÍRODNÍ	
	přírodní všeobecné

PLOCHY ZEMĚDĚLSKÉ	
	zemědělské všeobecné

PLOCHY LESNÍ	
	lesní všeobecné

PLOCHY SMÍŠENÉ KRAJINNÉ	
	přírodní plochy
	zemědělské omezené

ÚZEMNÍ SYSTÉM EKOLOGICKÉ STABILITY	
	našleňovací biocentrum
	lokální biocentrum
	lokální biokoridor
	interakční prvek - trasy
	interakční prvek - plochy

EKOLOGICKÉ ZÁTĚŽE	
STAV	NÁZEV
	starší ekologická zátěž
	starší ekologická zátěž

Celé správní území je zájmovým územím Ministerstva obrany z hlediska povodňové vyhlášených území.

VODNÍ HOSPODÁŘSTVÍ A KANALIZACE	
STAV	NÁZEV
	vodní zdroj
	ochranné pásmo vodního zdroje I. stupně - vnější
	kanalizace jednotná
	kanalizace dešťová
	kanalizační výtlak
	čerpač stanice kanalizace
	čistírna odpadních vod
	pásmo ochrany prostředí kolem ČOV
	skutečný rozřv
	ochranná hráz

ENERGETIKA	
STAV	NÁZEV
	VTL plynovod do 40 barů
	VTL regulační stanice
	bezpečnostní pásmo VTL plynovodu do 40 barů
	zařízení SKAO
	ochranné pásmo SKAO
	ochranné pásmo zásobníku plynu
	ochranné pásmo zařízení MND
	NTL plynovod - MND
	STL plynovod
	ropovod
	souběž ropovodu a NTL plynovodu
	názemní vedení vn 110 kV
	ochranné pásmo názemního vedení vn 110 kV
	koridor pro vedení vn 22 kV
	rušení koridoru pro vedení vn 110 kV
	názemní vedení vn 22 kV
	ochranné pásmo názemního vedení vn
	názemní vedení vn 22 kV ke zrušení
	sloupová trafostanice
	podzemní vedení vn 22 kV
	elektronické komunikační vedení - rádiové směrové spoje
	elektronické komunikační vedení
	elektronické komunikační zařízení
	ochranné pásmo elektronického komunikačního zařízení


jihomoravský kraj
Spolufinancováno Jihomoravským krajem

M 1:5 000
0 100 200 300 400 500 m

k. ú. Tvrdonice

KOORDINAČNÍ VÝKRES

ÚZEMNÍ PLÁN TÝNEC - ÚPLNÉ ZNĚNÍ PO ZMĚNĚ Č. 1	
EVIDENČNÍ ČÍSLO:	223-001-006
ZHOTOVITEL:	URBANISTICKÉ STŘEDISKO BRNO, SPOL. S R.O.
MĚŘÍTKO:	1:5 000
DATA:	PROJEDNÁNÍ / 2024

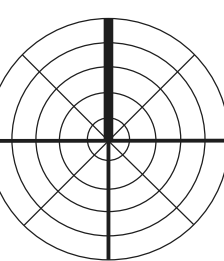

USB

O/01-A