ÚZEMNÍ PLÁN BŘECLAV

ZMĚNA Č. 2

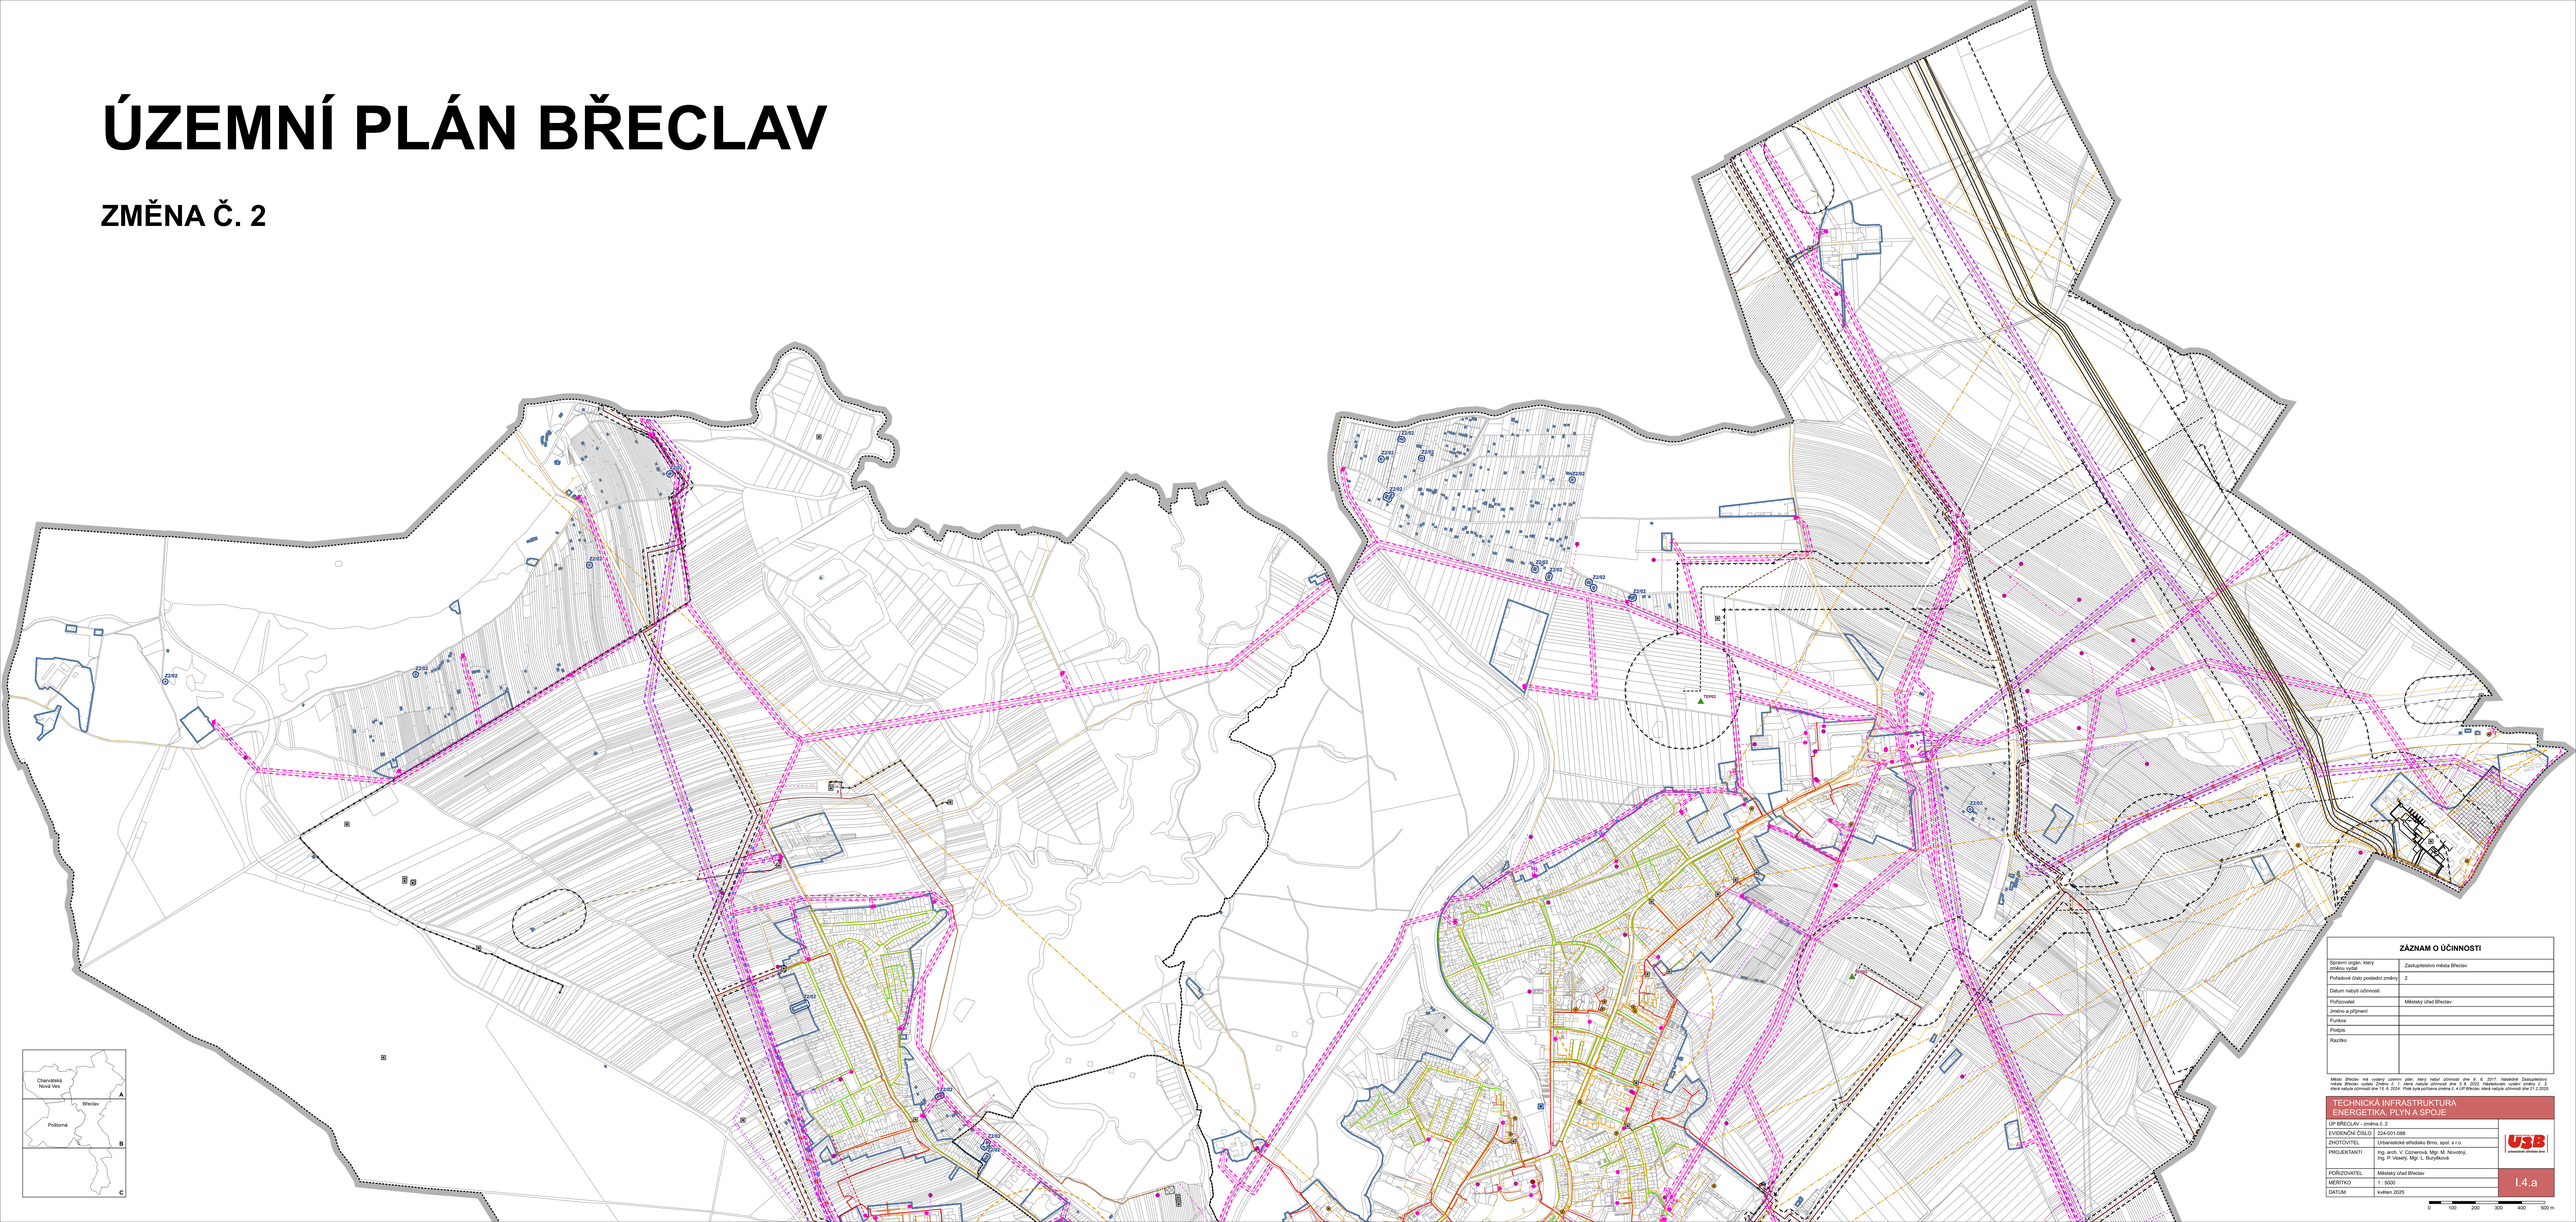

ZÁZNAM O ÚČINNOSTI

Správní orgán, který změnu vydal	Zastupitelstvo města Břeclav
Pořadové číslo poslední změny	2
Datum nabytí účinnosti	
Pořizovatel	Městský úřad Břeclav
Jméno a příjmení	
Funkce	
Podpis	
Razítko	

Město Břeclav má vydaný územní plán, který nabyl účinnosti dne 6. 8. 2017. Následně Zastupitelstvo města Břeclav vydalo dne 15. 5. 2024 Změnu č. 1 Územního plánu Břeclav, která nabyla účinnosti dne 15. 5. 2024. Poté byla pořízena změna č. 4 UP Břeclav, která nabyla účinnosti dne 27.2.2025.

TECHNICKÁ INFRASTRUKTURA
ENERGETIKA, PLYN A SPOJE

ÚP BŘECLAV - změna č. 2	
EVIDENČNÍ ČÍSLO	224-001-088
ZHOTOVITEL	Urbanistické středisko Brno, spol. s r.o.
PROJEKTANTI	Ing. arch. V. Czinerová, Mgr. M. Novotný, Ing. P. Veselý, Mgr. L. Burýšková
POŘIZOVATEL	Městský úřad Břeclav
MĚŘÍTKO	1 : 5000
DATUM	květen 2025

I.4.a

0 100 200 300 400 500 m