ÚZEMNÍ PLÁN BŘECLAV

ZMĚNA Č. 2

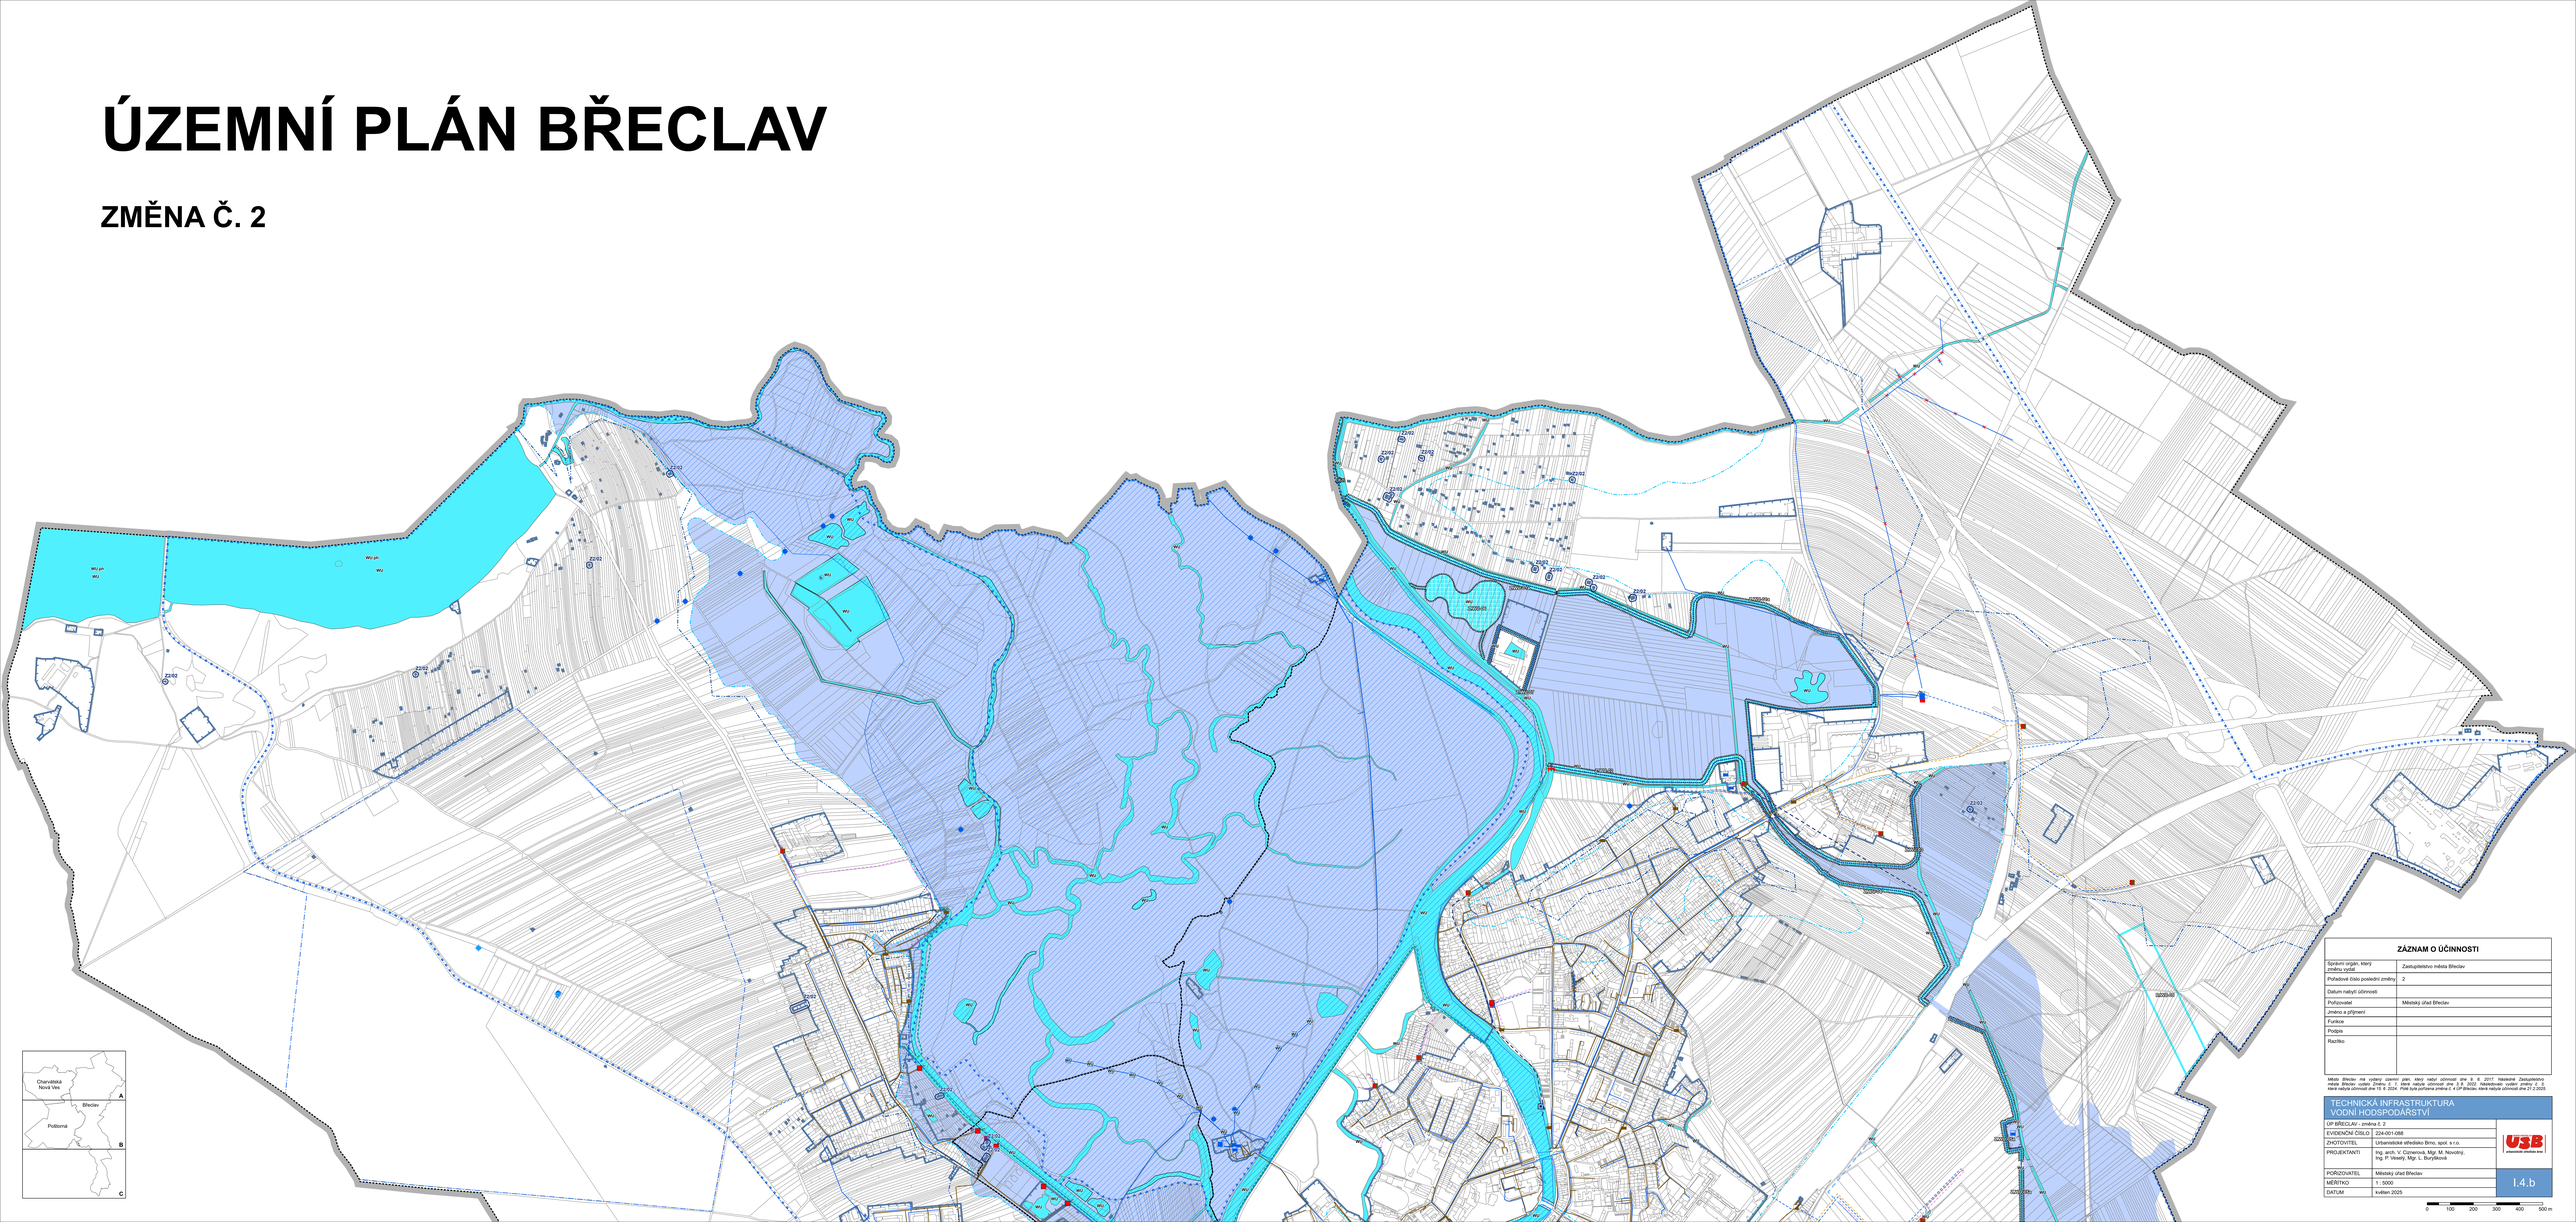

ZÁZNAM O ÚČINNOSTI

Správní orgán, který změnu vydal	Zastupitelstvo města Břeclav
Pořadové číslo poslední změny	2
Datum nabytí účinnosti	
Pořizovatel	Městský úřad Břeclav
Jméno a příjmení	
Funkce	
Podpis	
Razítko	

Město Břeclav na svojeji usnesení plán, který nabyl účinnosti dne 9. 6. 2017. Nadcelé Zastupitelstvo města Břeclav usnesením č. 1/2/2019 ze dne 13. 12. 2019 vydalo Změnu č. 1 Územního plánu Břeclav, která nabyla účinnosti dne 15. 5. 2020. Poté byla pořízena změna č. 2 ÚP Břeclav, která nabyla účinnosti dne 27. 2. 2025.

TECHNICKÁ INFRASTRUKTURA VODNÍ HODSPODÁŘSTVÍ	
ÚP BŘECLAV - změna č. 2	
EVIDENČNÍ ČÍSLO	224-001-088
ZHOTOVITEL	Urbanistické středisko Brno, spol. s r.o.
PROJEKTANTI	Ing. arch. V. Czimerová, Mgr. M. Novotný, Ing. P. Vávelý, Mgr. L. Burýšková
POŘIZOVATEL	Městský úřad Břeclav
MĚŘÍTKO	1 : 5000
DATUM	květen 2025

USB urbanistické středisko Brno

I.4.b

0 100 200 300 400 500 m