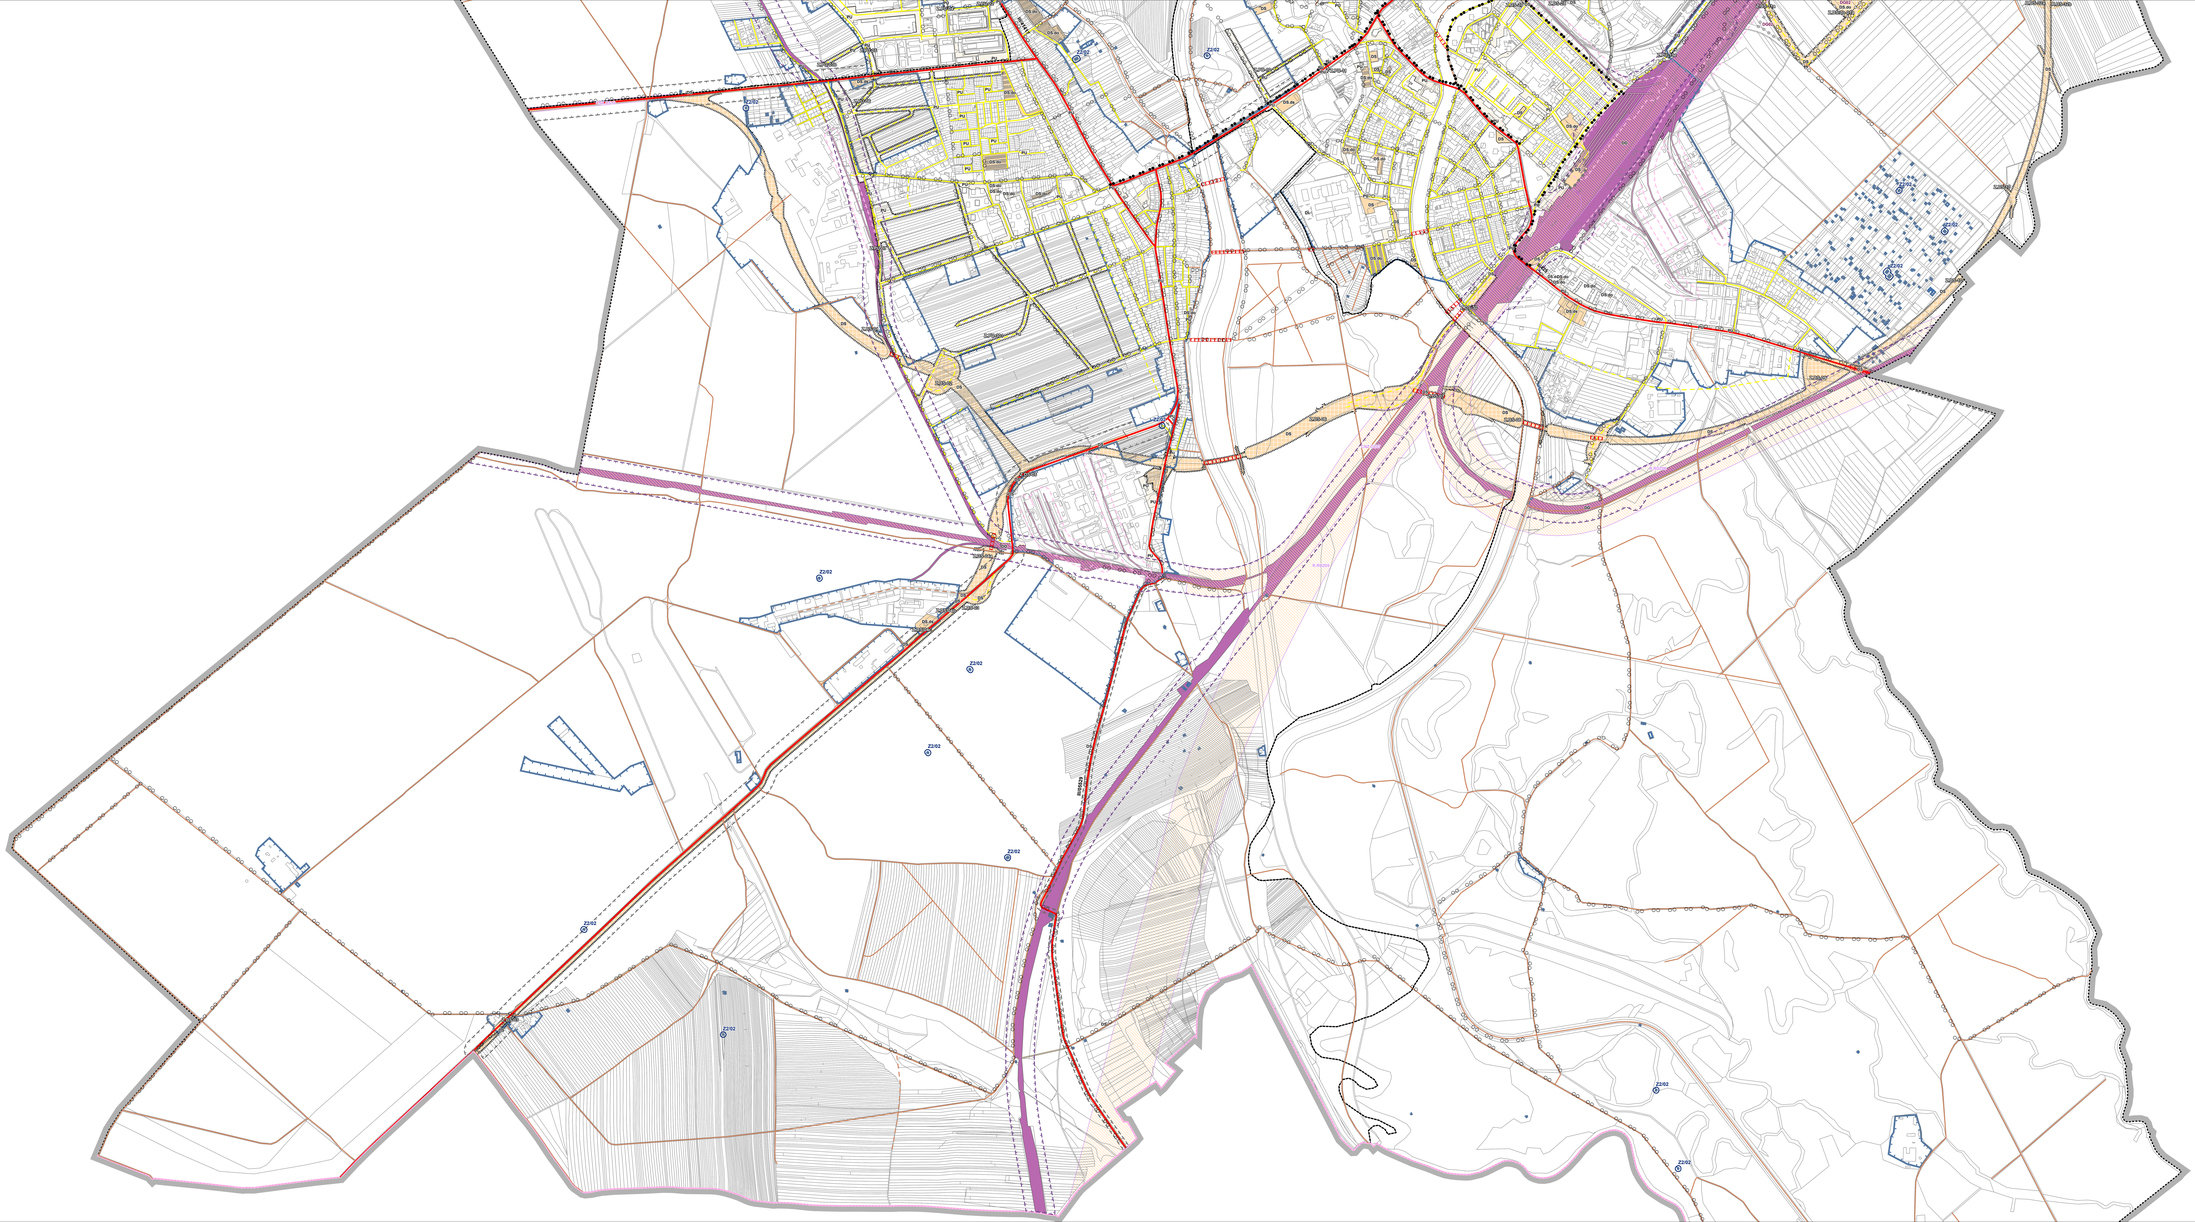

ZÁZNAM O ÚČINNOSTI	
Správní orgán, který změnu vydal	Zastupitelstvo města Břeclav
Pořadové číslo poslední změny	2
Datum nabytí účinnosti	
Pořizovatel	Městský úřad Břeclav
Jméno a příjmení	
Funkce	
Podpis	
Razítko	

Město Břeclav má vydaný územní plán, který nabyl účinnosti dne 9. 6. 2017. Následně Zastupitelstvo města Břeclav vydalo Změnu č. 1, která nabyla účinnosti dne 5. 8. 2022. Následovalo vydání změny č. 3, která nabyla účinnost dne 15. 8. 2024. Poté byla pořízena změna č. 4 ÚP Břeclav, která nabyla účinnost dne 21. 2. 2025.

DOPRAVNÍ INFRASTRUKTURA

ÚP BŘECLAV - změna č. 2	
EVIDENČNÍ ČÍSLO	224-001-088
ZHOTOVITEL	Urbanistické středisko Brno, spol. s r.o.
PROJEKTANTI	Ing. arch. V. Cizrnová, Mgr. M. Novotný, Ing. P. Veselý, Mgr. L. Buryášková
POŘIZOVATEL	Městský úřad Břeclav
MĚŘÍTKO	1 : 5000
DATUM	květen 2025

I.3

0 100 200 300 400 500 m