
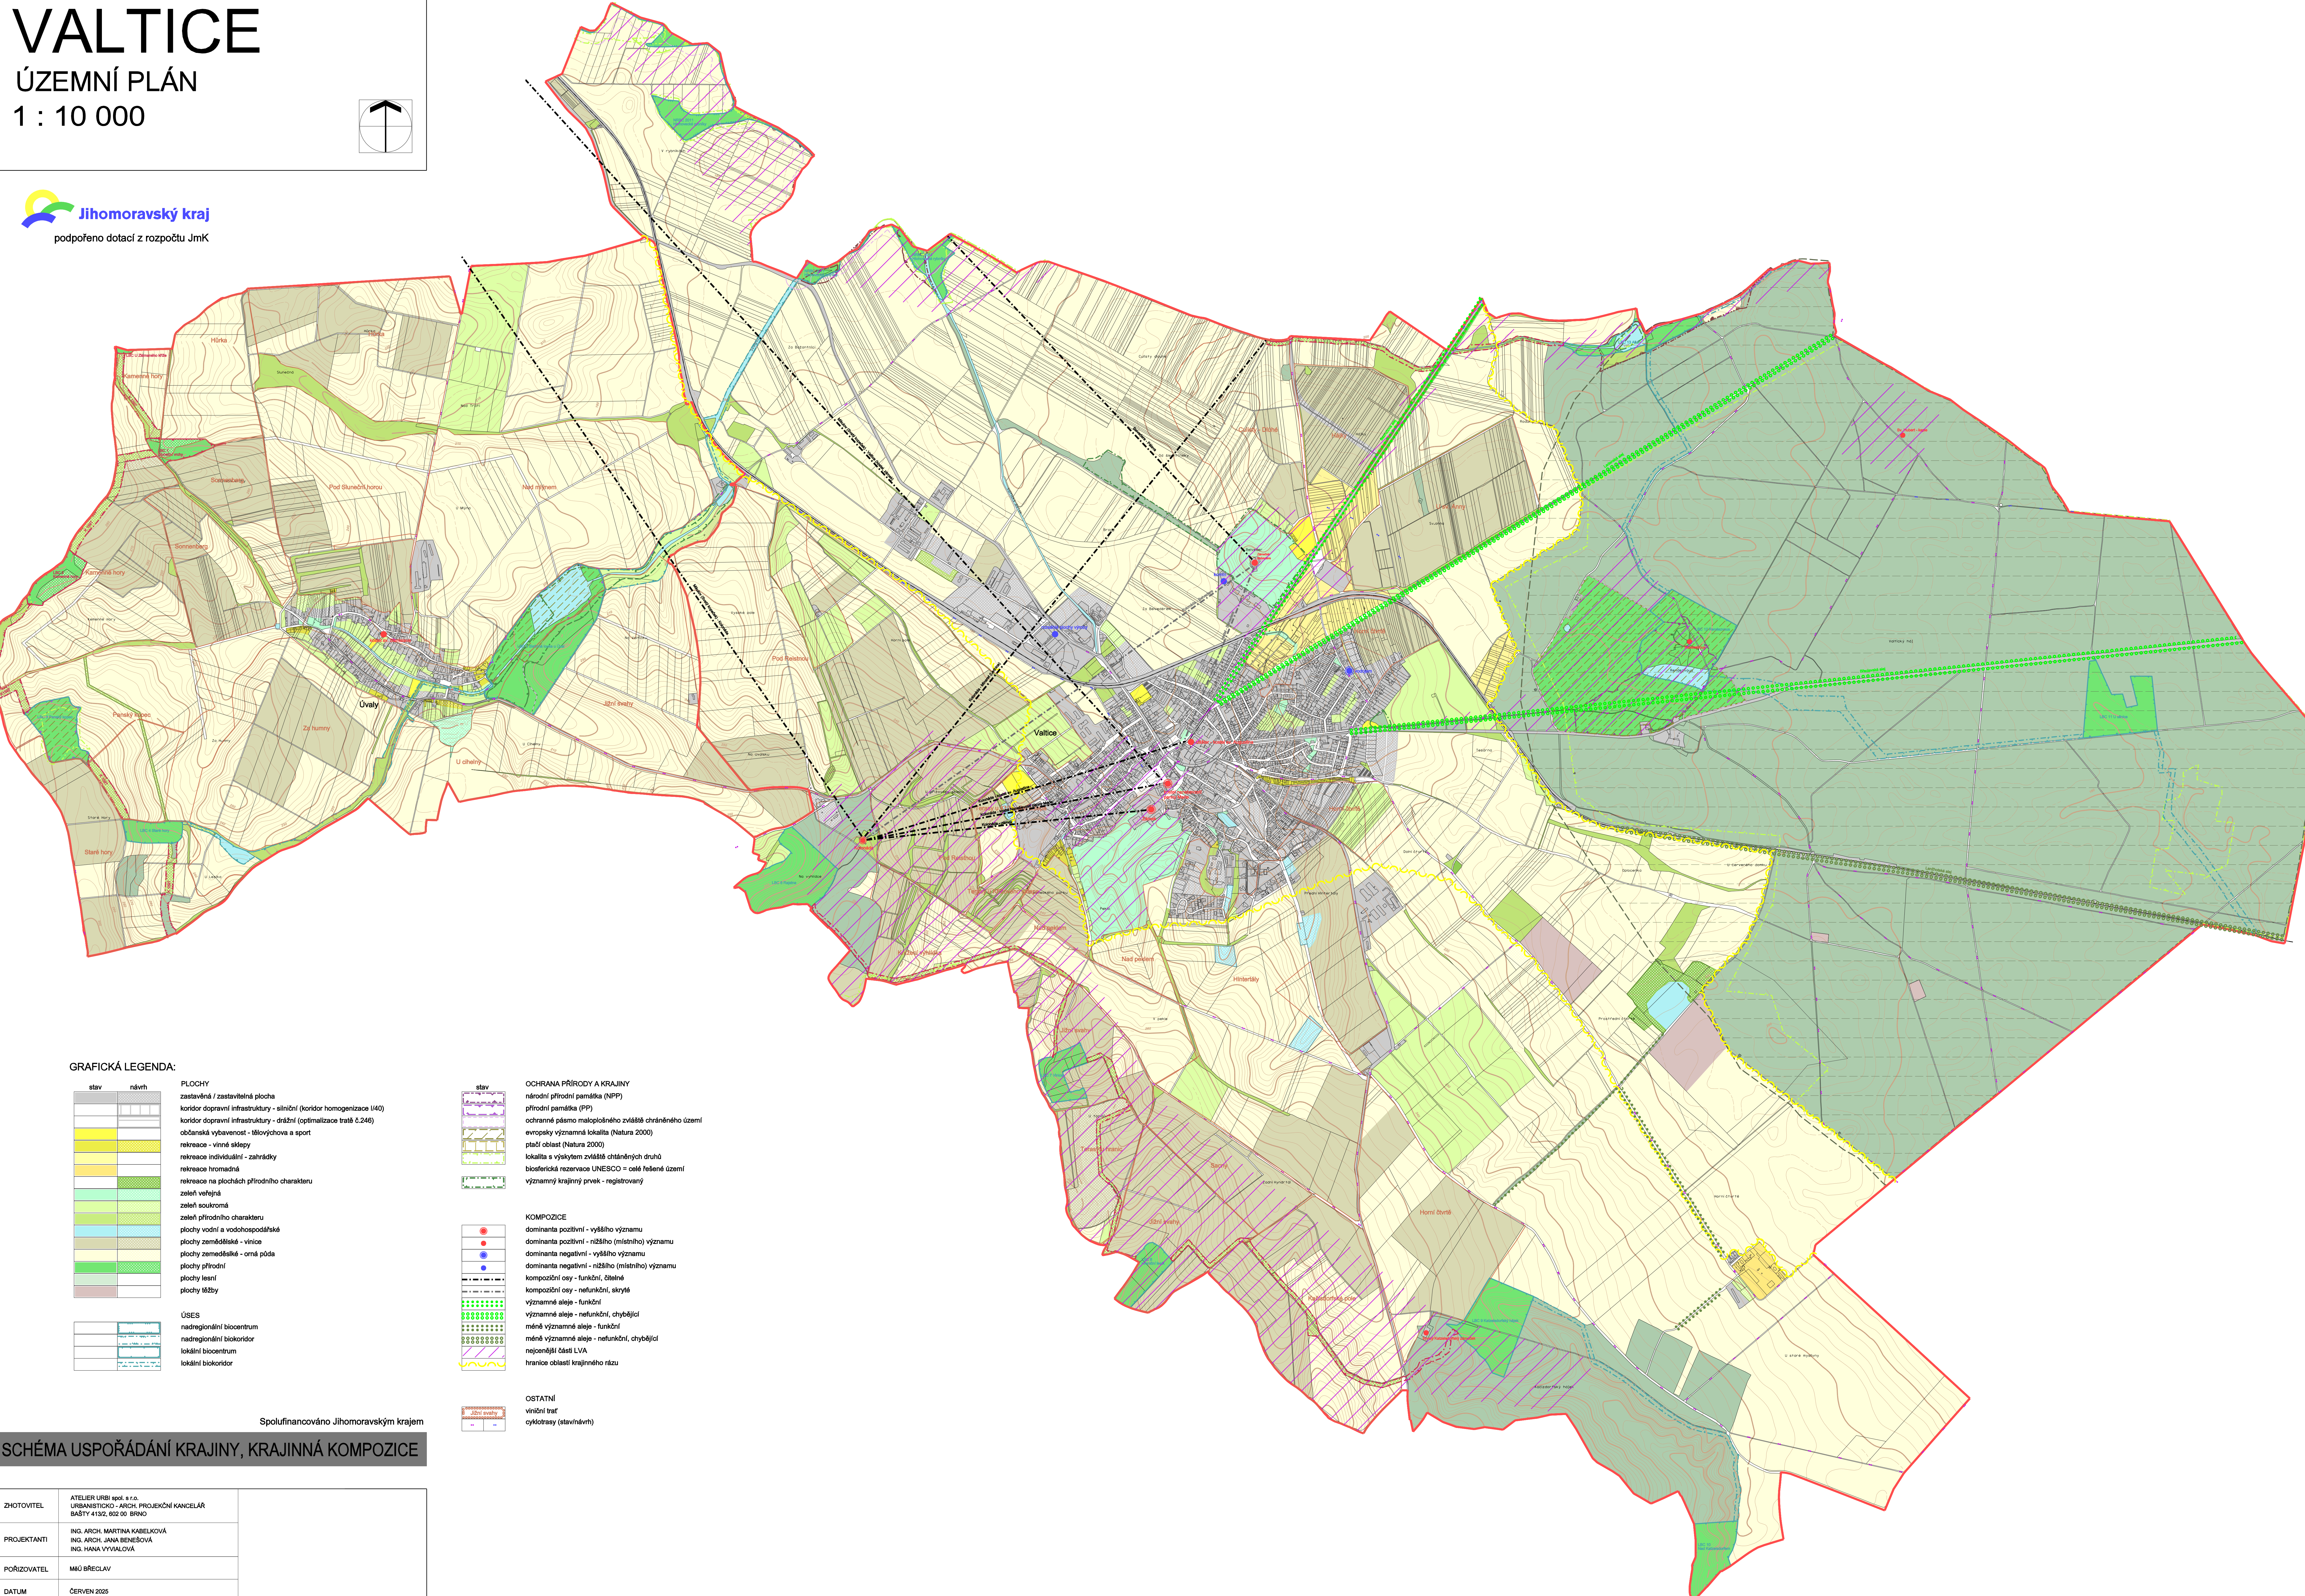
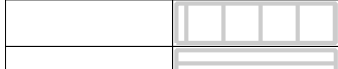
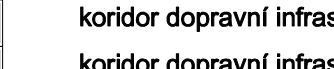
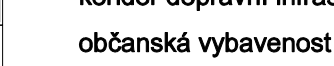
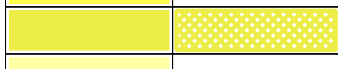
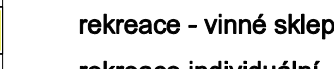
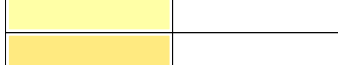
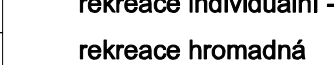
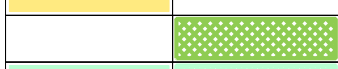
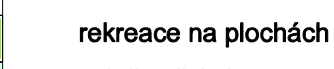
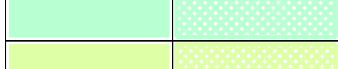
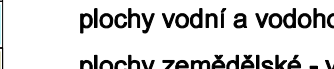
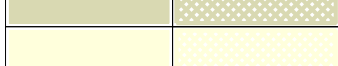
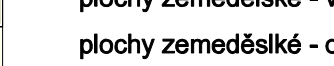
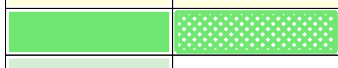
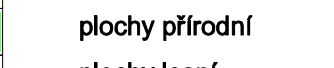
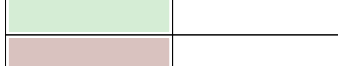
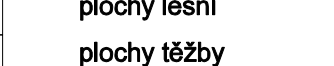
 
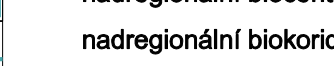
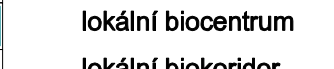
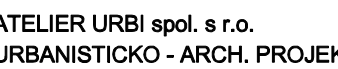










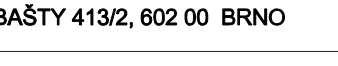


GRAFICKÁ LEGENDA:






stav	návrh
	

ÚSES

stav	návrh
	

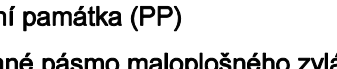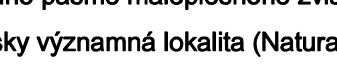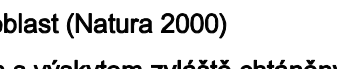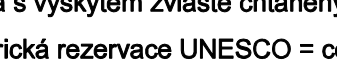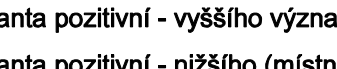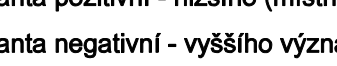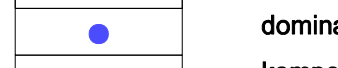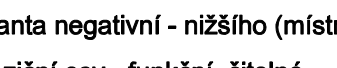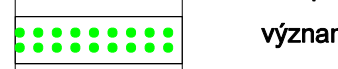KOMPOZICE

Spolufinancováno Jihomoravským krajem

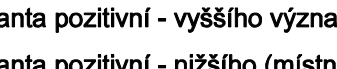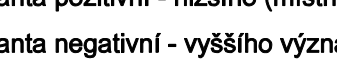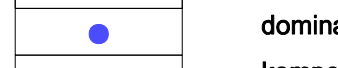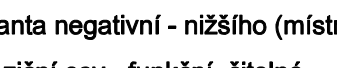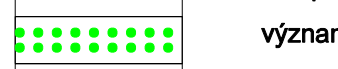SCHÉMA USPOŘÁDÁNÍ KRAJINY, KRAJINNÁ KOMPOZICE

ZHOTOVITEL	ATELIER URBI spol. s r.o. URBANISTICKO - ARCH. PROJEKČNÍ KANCELÁŘ BAŠTY 4130, 602 00 BRNO	ČÍSLO PARÉ	ČÍSLO VÝKRESU
PROJEKTANTI	ING. ARCH. MARTINA KABELKOVÁ ING. ARCH. JANA BENEŠOVÁ ING. HANA VYVALOVÁ		
PORÍZOVATEL	MČÚ BRČELAV		
DATUM	ČERVEN 2025		
MĚŘÍTKO	1 : 10 000	10	
AKCE	ÚZEMNÍ PLÁN VALTICE		