


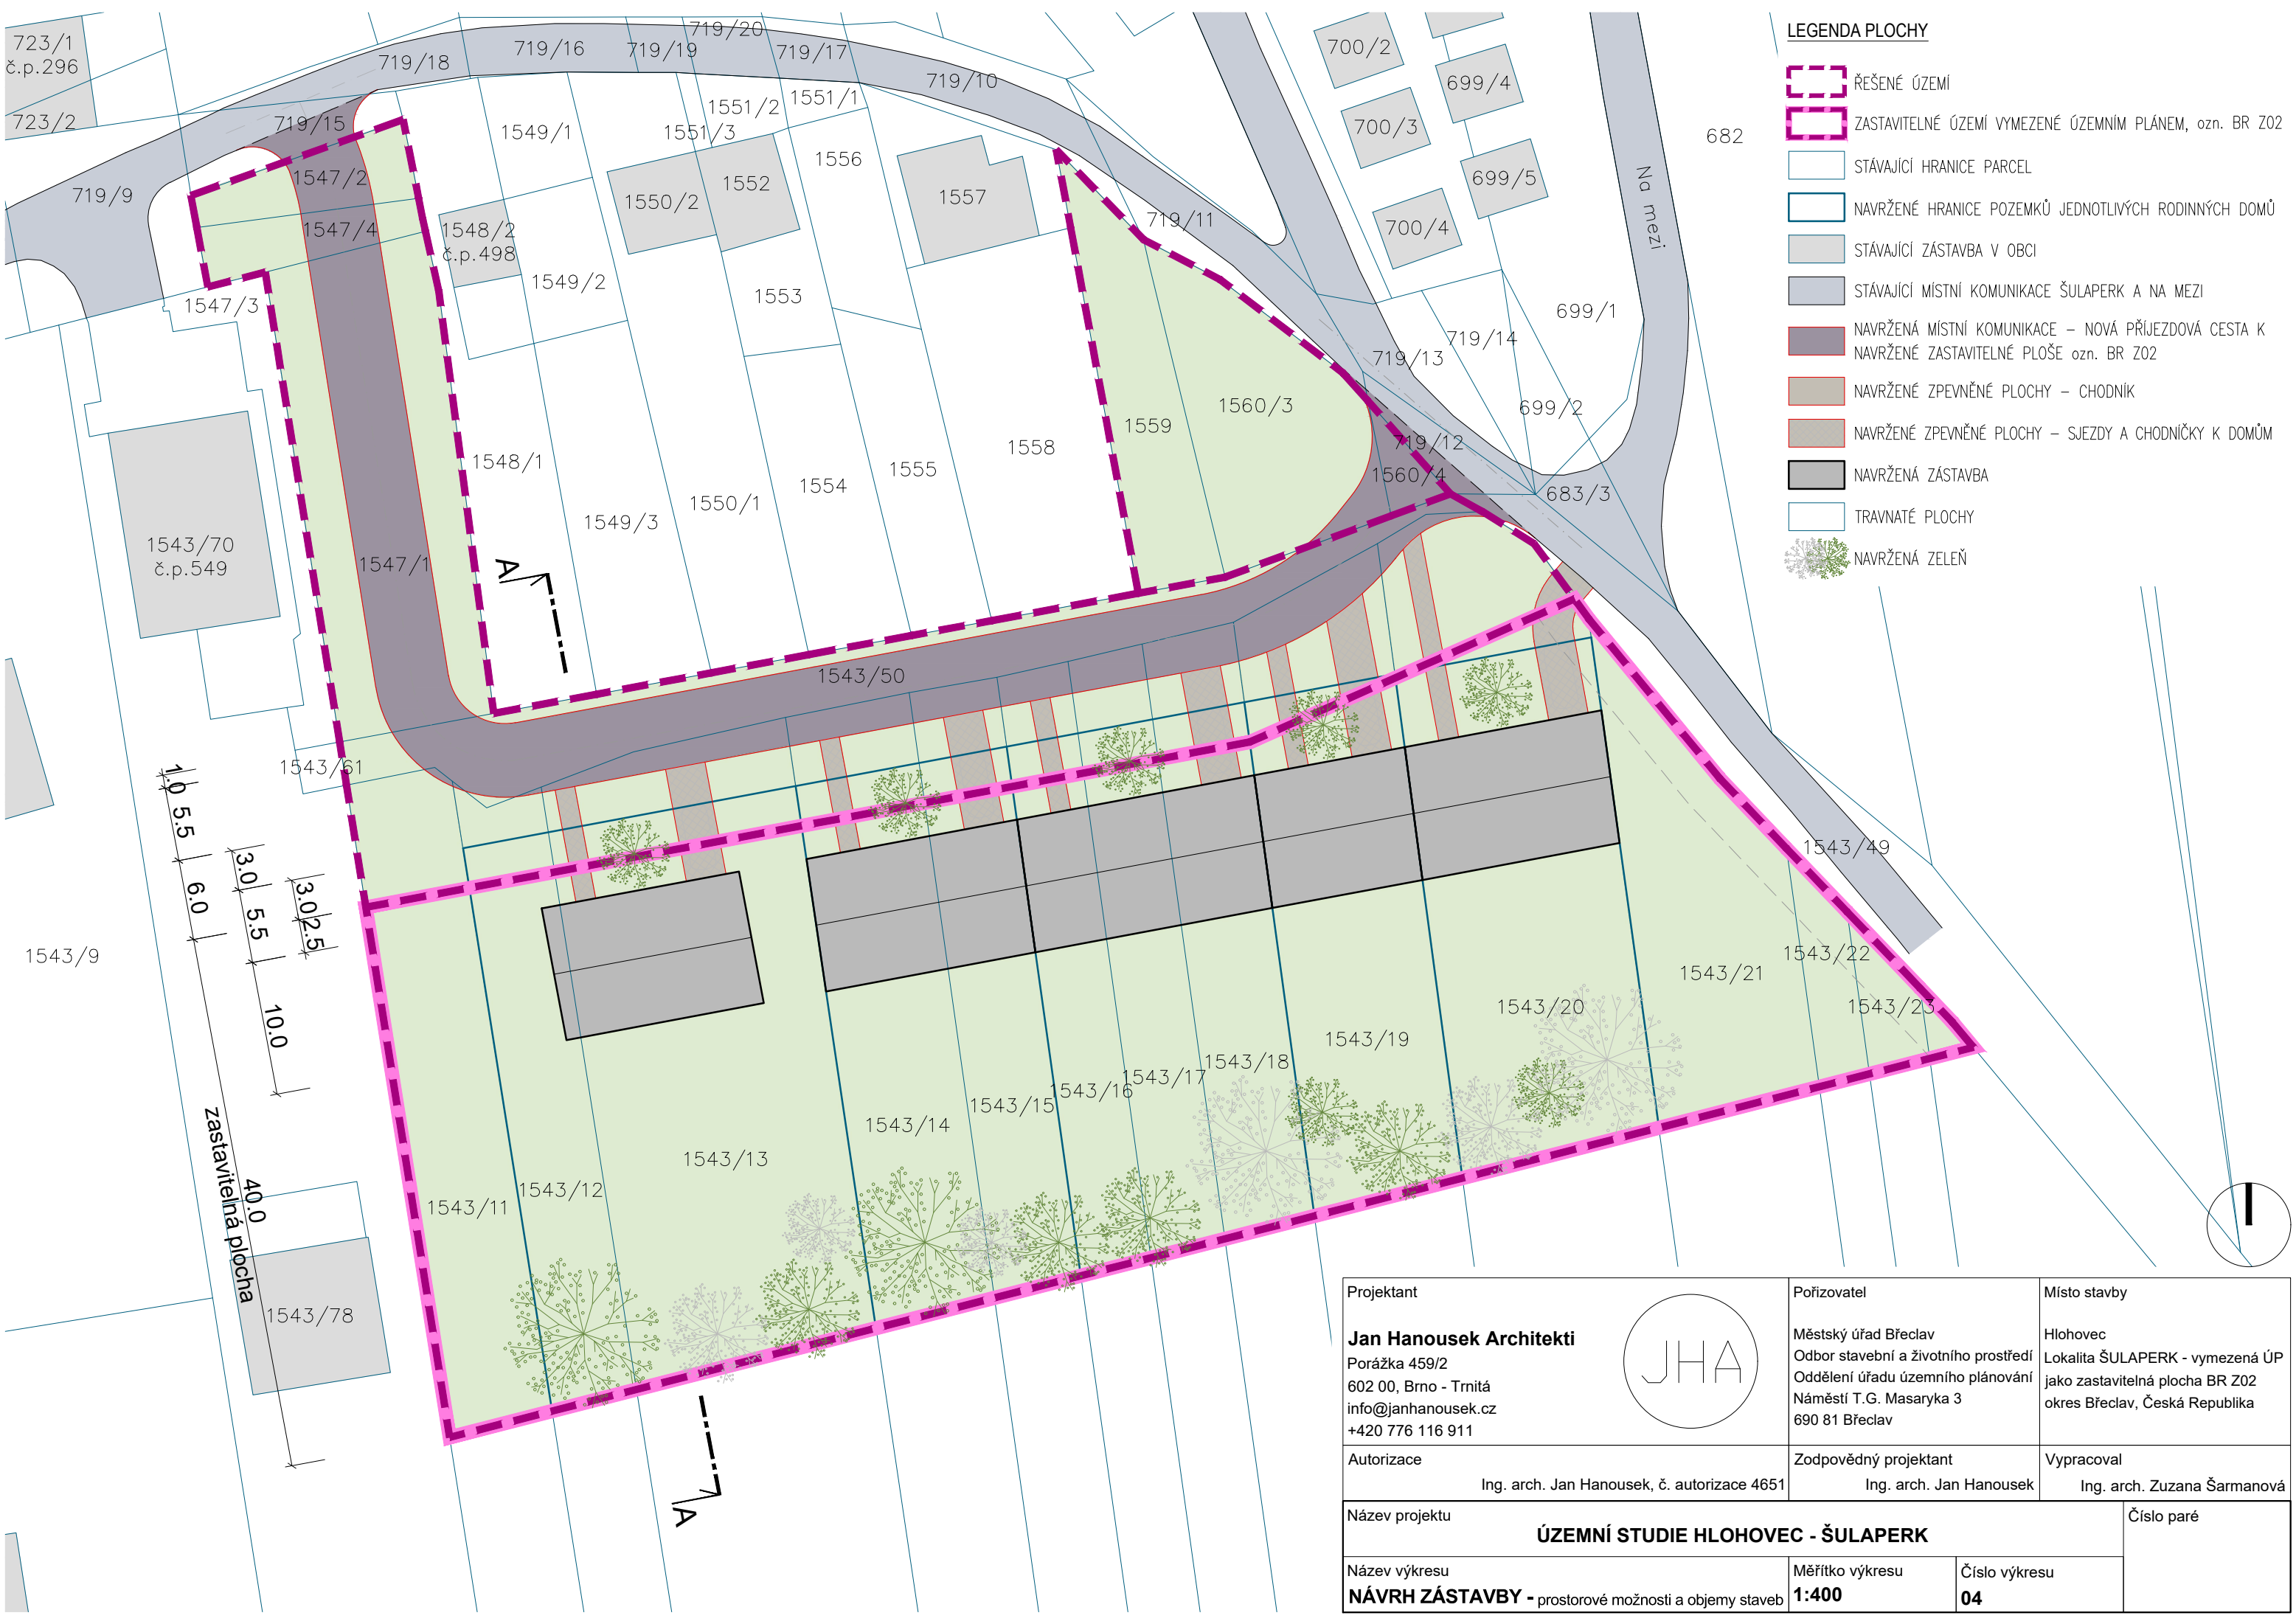

LEGENDA PLOCHY

- ŘEŠENÉ ÚZEMÍ
- ZASTAVITELNÉ ÚZEMÍ VYMEZENÉ ÚZEMNÍM PLÁNEM, ozn. BR Z02
- STÁVAJÍCÍ HRANICE PARCEL
- NAVRŽENÉ HRANICE POZEMKŮ JEDNOTLIVÝCH RODINNÝCH DOMŮ
- STÁVAJÍCÍ ZÁSTAVBA V OBCI
- STÁVAJÍCÍ MÍSTNÍ KOMUNIKACE ŠULAPERK A NA MEZI
- NAVRŽENÁ MÍSTNÍ KOMUNIKACE – NOVÁ PŘÍJEZDOVÁ CESTA K NAVRŽENÉ ZASTAVITELNÉ PLOŠE ozn. BR Z02
- NAVRŽENÉ ZPEVNĚNÉ PLOCHY – CHODNÍK
- NAVRŽENÉ ZPEVNĚNÉ PLOCHY – SJEZDY A CHODNÍČKY K DOMŮM
- NAVRŽENÁ ZÁSTAVBA
- TRAVNATÉ PLOCHY
- NAVRŽENÁ ZELEŇ

Projektant Jan Hanousek Architekti Porážka 459/2 602 00, Brno - Trnitá info@janhanousek.cz +420 776 116 911		Pořizovatel Městský úřad Břeclav Odbor stavební a životního prostředí Oddělení úřadu územního plánování Náměstí T.G. Masaryka 3 690 81 Břeclav	Místo stavby Hlohovec Lokalita ŠULAPERK - vymezená ÚP jako zastavitelná plocha BR Z02 okres Břeclav, Česká Republika
Autorizace Ing. arch. Jan Hanousek, č. autorizace 4651		Zodpovědný projektant Ing. arch. Jan Hanousek	Vypracoval Ing. arch. Zuzana Šarmanová
Název projektu ÚZEMNÍ STUDIE HLOHOVEC - ŠULAPERK			Číslo paré
Název výkresu NÁVRH ZÁSTAVBY - prostorové možnosti a objemy staveb		Měřítko výkresu 1:400	
		Číslo výkresu 04	