


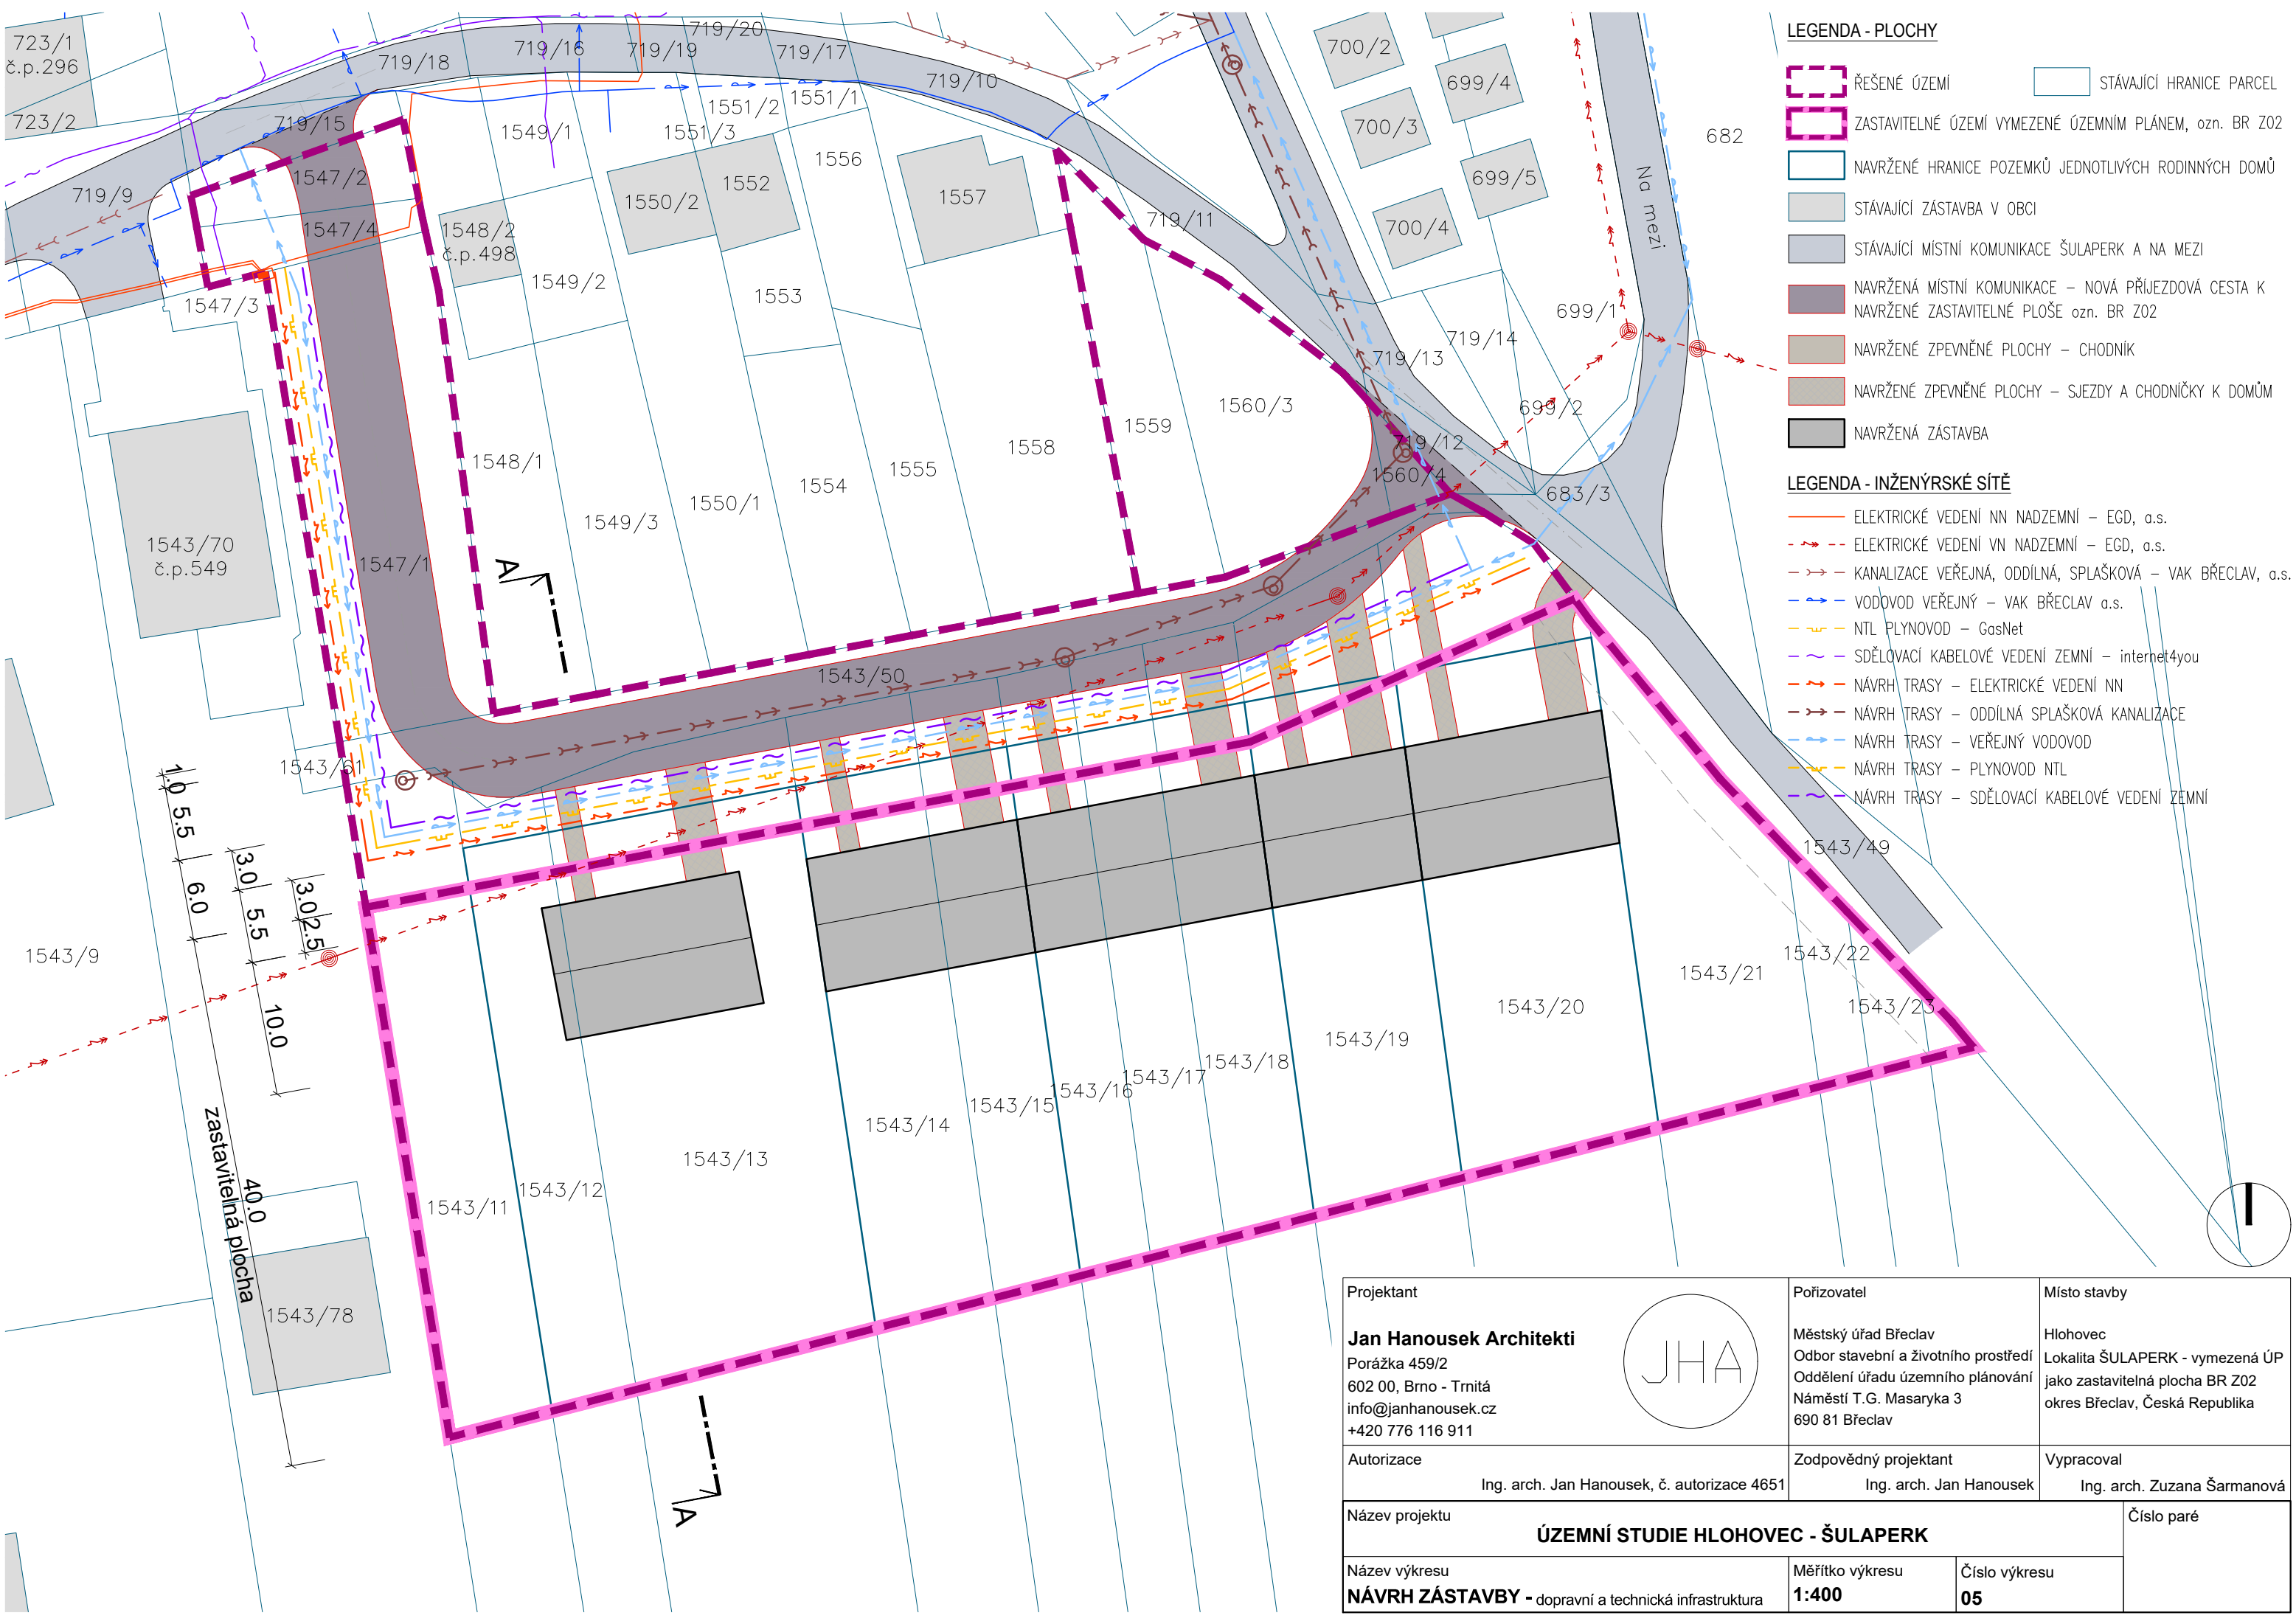

LEGENDA - PLOCHY

- ŘEŠENÉ ÚZEMÍ
- ZASTAVITELNÉ ÚZEMÍ VYMEZENÉ ÚZEMNÍM PLÁNEM, ozn. BR Z02
- NAVRŽENÉ HRANICE POZEMKŮ JEDNOTLIVÝCH RODINNÝCH DOMŮ
- STÁVAJÍCÍ ZÁSTAVBA V OBCI
- STÁVAJÍCÍ MÍSTNÍ KOMUNIKACE ŠULAPERK A NA MEZI
- NAVRŽENÁ MÍSTNÍ KOMUNIKACE - NOVÁ PŘÍJEZDOVÁ CESTA K NAVRŽENÉ ZASTAVITELNÉ PLOŠE ozn. BR Z02
- NAVRŽENÉ ZPEVNĚNÉ PLOCHY - CHODNÍK
- NAVRŽENÉ ZPEVNĚNÉ PLOCHY - SJEZDY A CHODNÍČKY K DOMŮM
- NAVRŽENÁ ZÁSTAVBA

LEGENDA - INŽENÝRSKÉ SÍTĚ

- ELEKTRICKÉ VEDENÍ NN NADZEMNÍ - EGD, a.s.
- ELEKTRICKÉ VEDENÍ VN NADZEMNÍ - EGD, a.s.
- KANALIZACE VEŘEJNÁ, ODDÍLNÁ, SPLAŠKOVÁ - VAK BŘECLAV, a.s.
- VODOVOD VEŘEJNÝ - VAK BŘECLAV a.s.
- NTL PLYNOVOD - GasNet
- SDĚLOVACÍ KABELOVÉ VEDENÍ ZEMNÍ - internet4you
- NAVRH TRASY - ELEKTRICKÉ VEDENÍ NN
- NAVRH TRASY - ODDÍLNÁ SPLAŠKOVÁ KANALIZACE
- NAVRH TRASY - VEŘEJNÝ VODOVOD
- NAVRH TRASY - PLYNOVOD NTL
- NAVRH TRASY - SDĚLOVACÍ KABELOVÉ VEDENÍ ZEMNÍ

Projektant Jan Hanousek Architekti Porážka 459/2 602 00, Brno - Trnitá info@janhanousek.cz +420 776 116 911		Pořizovatel Městský úřad Břeclav Odbor stavební a životního prostředí Oddělení úřadu územního plánování Náměstí T.G. Masaryka 3 690 81 Břeclav	Místo stavby Hlohovec Lokalita ŠULAPERK - vymezená ÚP jako zastavitelná plocha BR Z02 okres Břeclav, Česká Republika
Autorizace Ing. arch. Jan Hanousek, č. autorizace 4651		Zodpovědný projektant Ing. arch. Jan Hanousek	Vypracoval Ing. arch. Zuzana Šarmanová
Název projektu ÚZEMNÍ STUDIE HLOHOVEC - ŠULAPERK			Číslo paré
Název výkresu NAVRH ZÁSTAVBY - dopravní a technická infrastruktura		Měřítko výkresu 1:400	
		Číslo výkresu 05	