


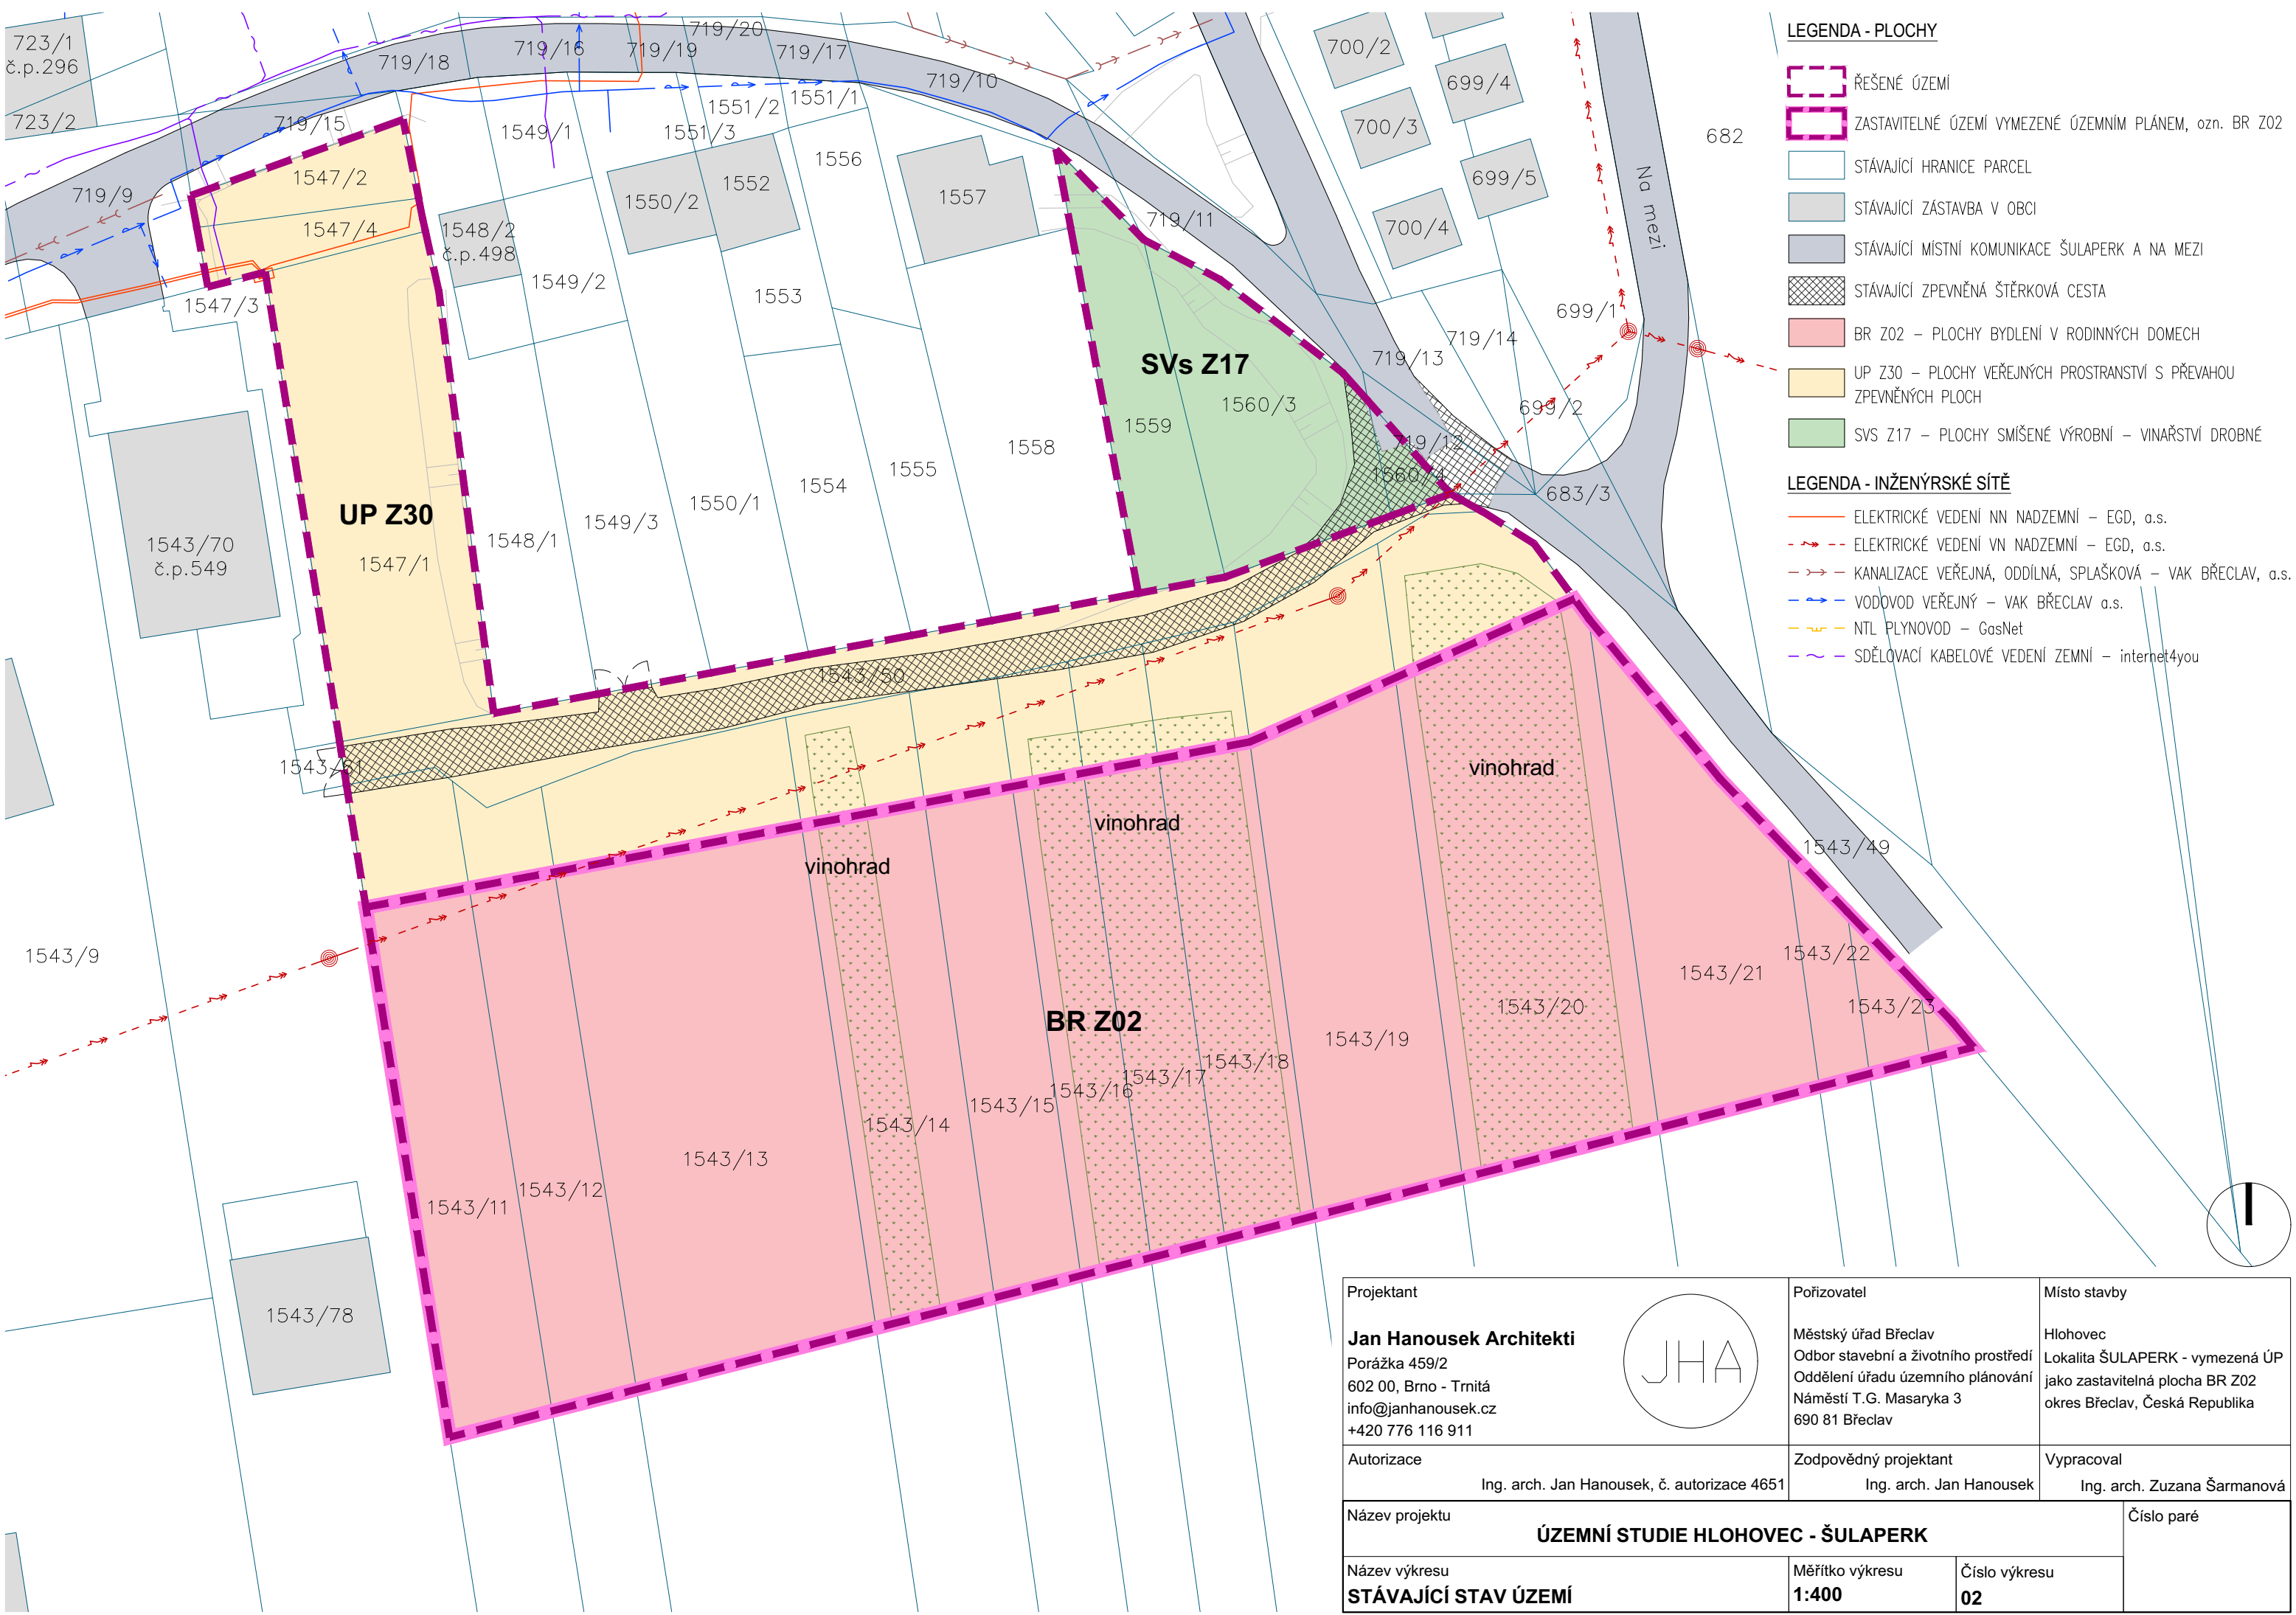

LEGENDA - PLOCHY

- ŘEŠENÉ ÚZEMÍ
- ZASTAVITELNÉ ÚZEMÍ VYMEZENÉ ÚZEMNÍM PLÁNEM, ozn. BR Z02
- STÁVAJÍCÍ HRANICE PARCEL
- STÁVAJÍCÍ ZÁSTAVBA V OBCI
- STÁVAJÍCÍ MÍSTNÍ KOMUNIKACE ŠULAPERK A NA MEZI
- STÁVAJÍCÍ ZPEVNĚNÁ ŠTĚRKOVÁ CESTA
- BR Z02 – PLOCHY BYDLENÍ V RODINNÝCH DOMECH
- UP Z30 – PLOCHY VEŘEJNÝCH PROSTRANSTVÍ S PŘEVAHOU ZPEVNĚNÝCH PLOCH
- SVS Z17 – PLOCHY SMÍŠENÉ VÝROBNÍ – VINAŘSTVÍ DROBNÉ

LEGENDA - INŽENÝRSKÉ SÍTĚ

- ELEKTRICKÉ VEDENÍ NN NADZEMNÍ – EGD, a.s.
- ELEKTRICKÉ VEDENÍ VN NADZEMNÍ – EGD, a.s.
- KANALIZACE VEŘEJNÁ, ODDÍLNÁ, SPLAŠKOVÁ – VAK BŘECLAV, a.s.
- VODOVOD VEŘEJNÝ – VAK BŘECLAV a.s.
- NTL PLYNOVOD – GasNet
- SDĚLOVACÍ KABELOVÉ VEDENÍ ZEMNÍ – internet4you

Projektant Jan Hanousek Architekti Porážka 459/2 602 00, Brno - Trnitá info@janhanousek.cz +420 776 116 911		Pořizovatel Městský úřad Břeclav Odbor stavební a životního prostředí Oddělení úřadu územního plánování Náměstí T.G. Masaryka 3 690 81 Břeclav	Místo stavby Hlohovec Lokalita ŠULAPERK - vymezená ÚP jako zastavitelná plocha BR Z02 okres Břeclav, Česká Republika
Autorizace Ing. arch. Jan Hanousek, č. autorizace 4651		Zodpovědný projektant Ing. arch. Jan Hanousek	Vypracoval Ing. arch. Zuzana Šarmanová
Název projektu ÚZEMNÍ STUDIE HLOHOVEC - ŠULAPERK			Číslo paré
Název výkresu STÁVAJÍCÍ STAV ÚZEMÍ		Měřítko výkresu 1:400	
		Číslo výkresu 02	