


ÚZEMNÍ PLÁN BŘECLAV NÁVRH STARÁ BŘECLAV

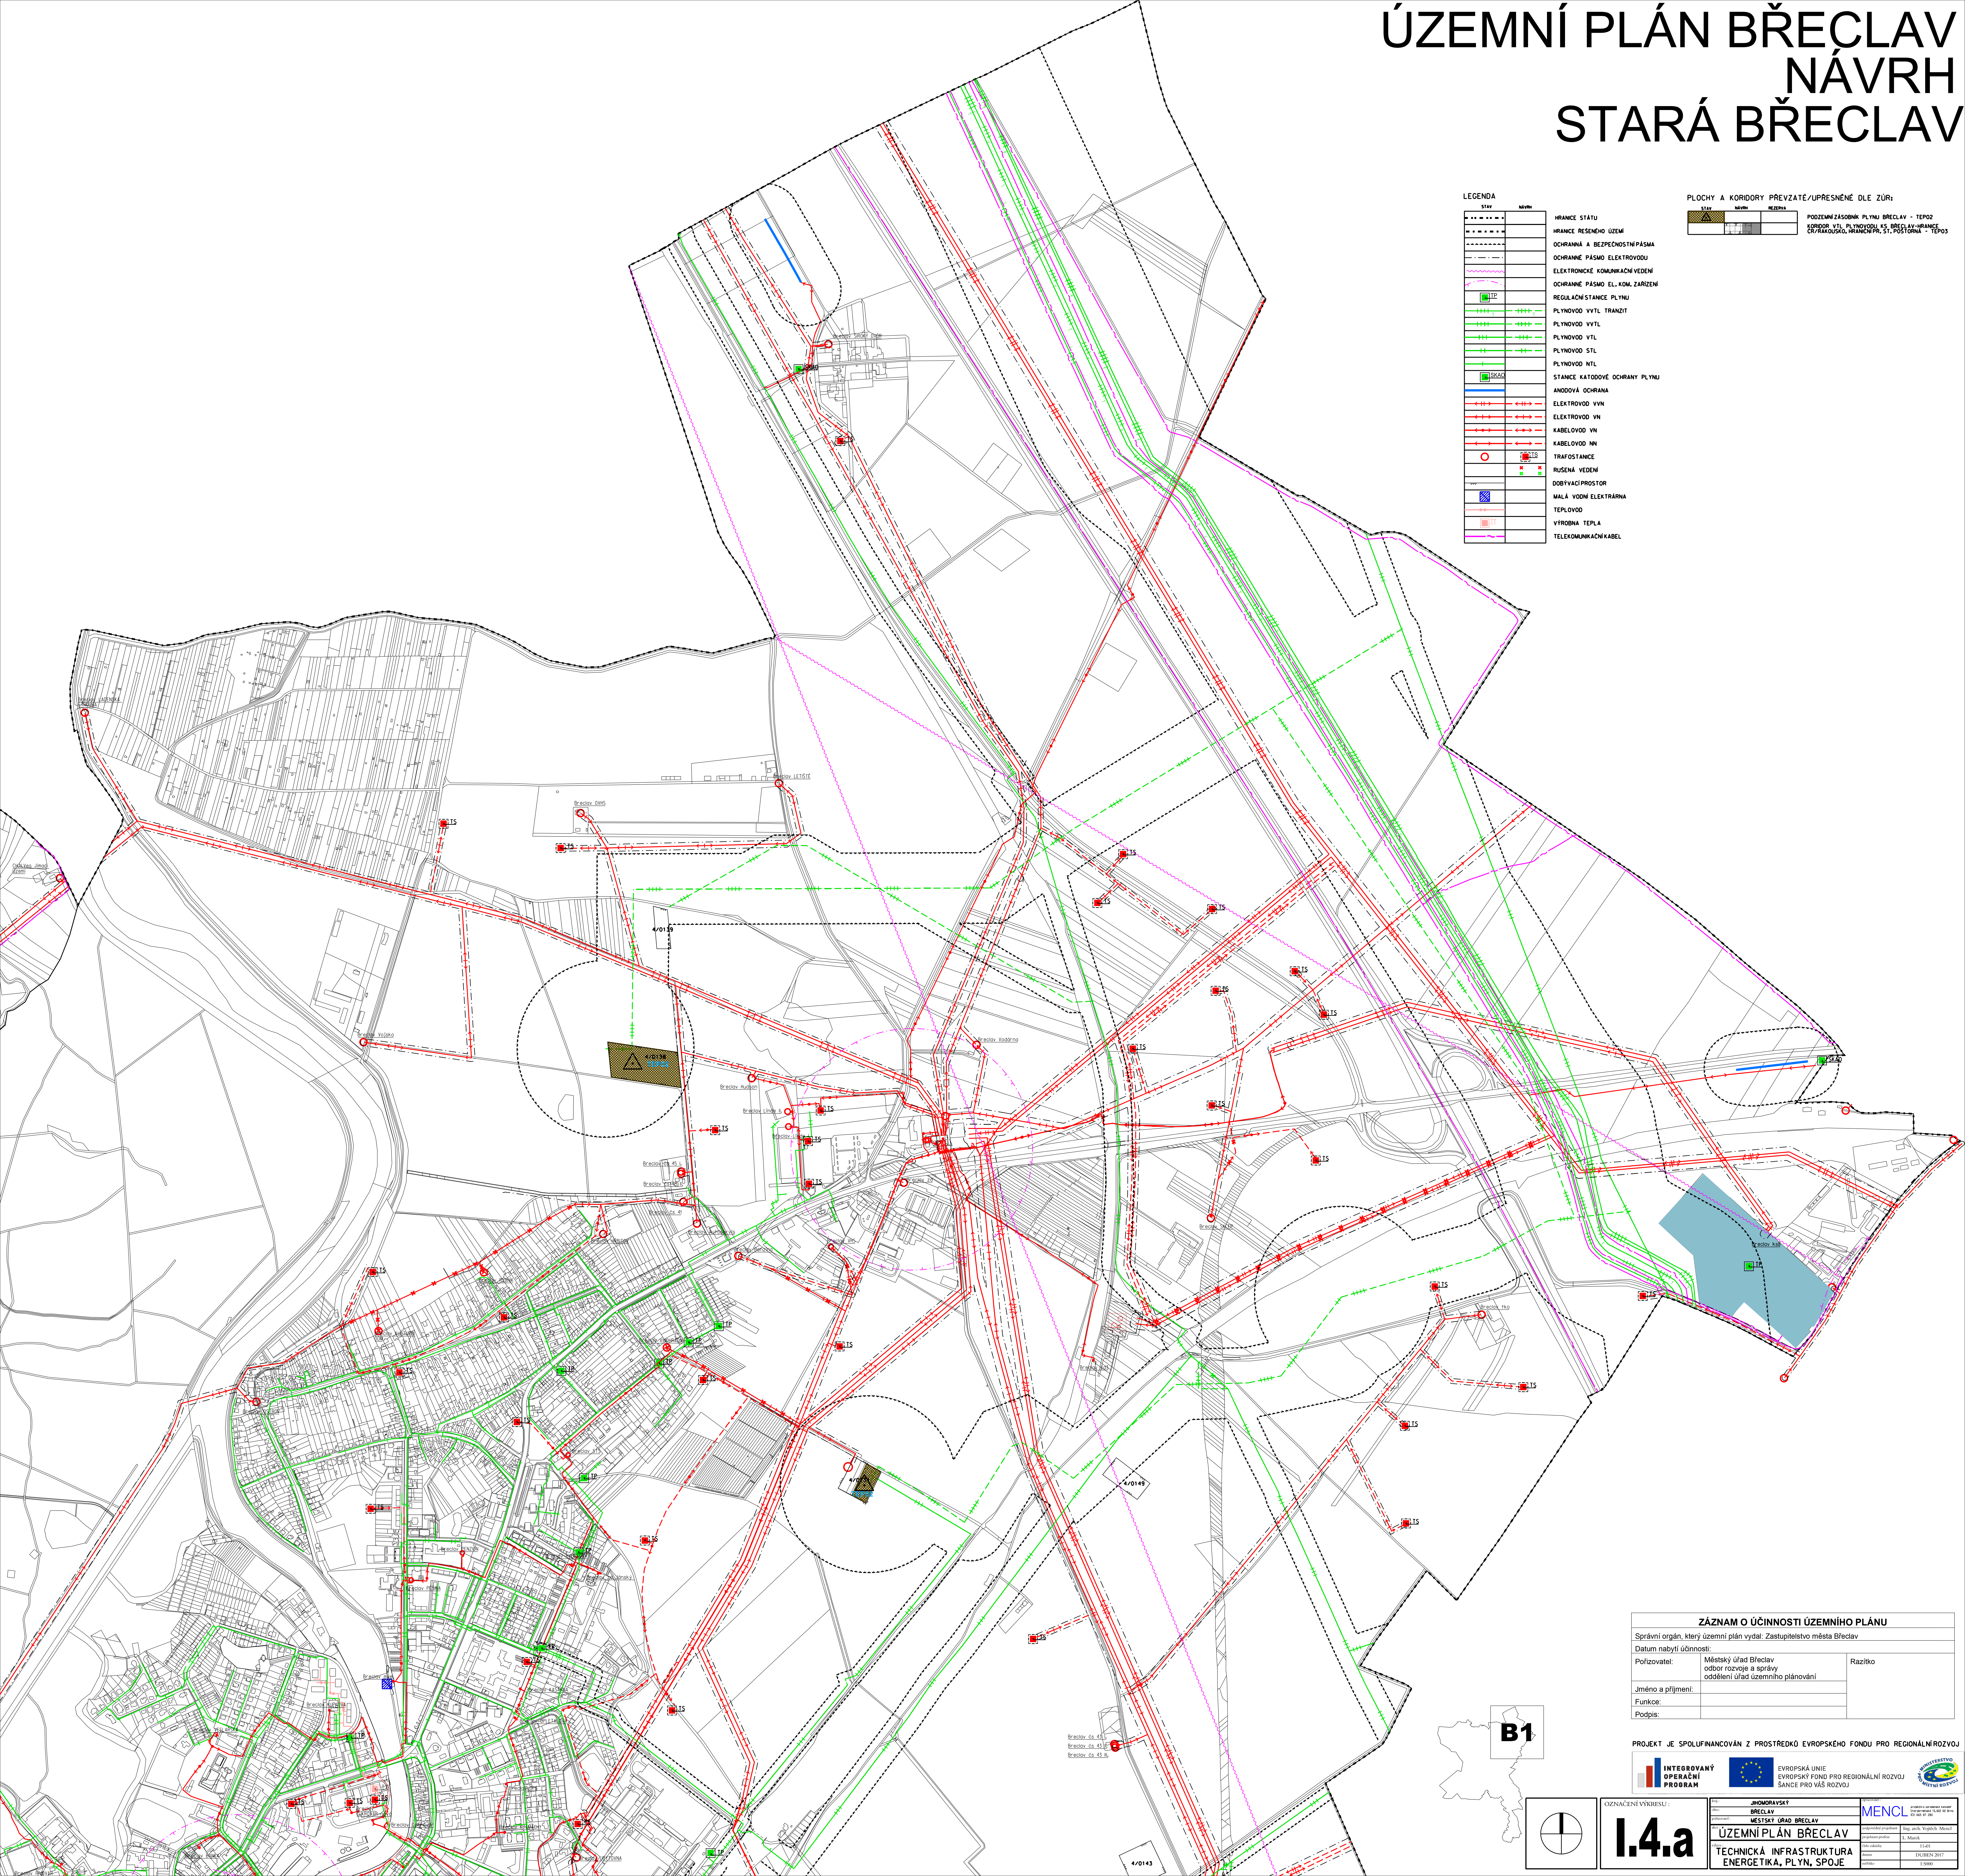

STAV	NÁZEV
-----	HRANICE STÁTŮ
-----	HRANICE ŘEŠENÉHO ÚZEMÍ
-----	OCHRANNÁ A BEZPEČNOSTNÍ PÁSMA
-----	OCHRANNÉ PÁSMA ELEKTROVODŮ
-----	ELEKTRONICKÉ KOMUNIKAČNÍ VEDENÍ
-----	OCHRANNÉ PÁSMA EL. VOM. ZARÍZENÍ
-----	REGULAČNÍ STANICE PLYNU
-----	PLYNOVOD VVTL TRANZIT
-----	PLYNOVOD VVTL
-----	PLYNOVOD VTL
-----	PLYNOVOD STL
-----	PLYNOVOD NTL
-----	STANICE KATODOVÉ OCHRANY PLYNU
-----	ANODOVÁ OCHRANA
-----	ELEKTROVOD VVN
-----	ELEKTROVOD VN
-----	KABELOVOD VN
-----	KABELOVOD NN
-----	TRAFOSTANICE
-----	RUŠENÁ VEDENÍ
-----	DOBYVACÍ PROSTOR
-----	MALÁ VODNÍ ELEKTRARNA
-----	TEPLOVOD
-----	VÝROBNĚ TEPLA
-----	TELEKOMUNKAČNÍ KABEL

PLOCHY A KORIDORY PŘEVZATÉ/UPŘESNĚNÉ DLE ZÚR:

STAV	NÁZEV	REZERVA
-----	PODZEMNÍ ZÁSOBNÍK PLYNU BŘECLAV - TEPO2	
-----	KORIDOR VTL PLYNOVODU "S" BŘECLAV - HRANICE	
-----	OP. HRANICE, HRANICE PL. ST. POŠTOVNÁ - TEPO3	

ZÁZNAM O ÚČINNOSTI ÚZEMNÍHO PLÁNU

Správní orgán, který územní plán vydal: Zastupitelstvo města Breclav

Datum nabytí účinnosti:

Polozovatel: Městský úřad Breclav
odbor rozvoje a správy
osídlení úřad územního plánování

Razítko:

Jméno a příjmení:

Funkce:

Podpis:

PROJEKT JE SPOLUFINANČOVÁN Z PROSTŘEDKŮ EVROPSKÉHO FONDU PRO REGIONÁLNÍ ROZVOJ

1.4.a

ÚZEMNÍ PLÁN BŘECLAV
TECHNICKÁ INFRASTRUKTURA
ENERGETIKA, PLYN, SPOJE

B1