



# II/02 VÝKRES ŠIRŠÍCH VZTAHŮ

# LEDNICE

## ÚZEMNÍ PLÁN

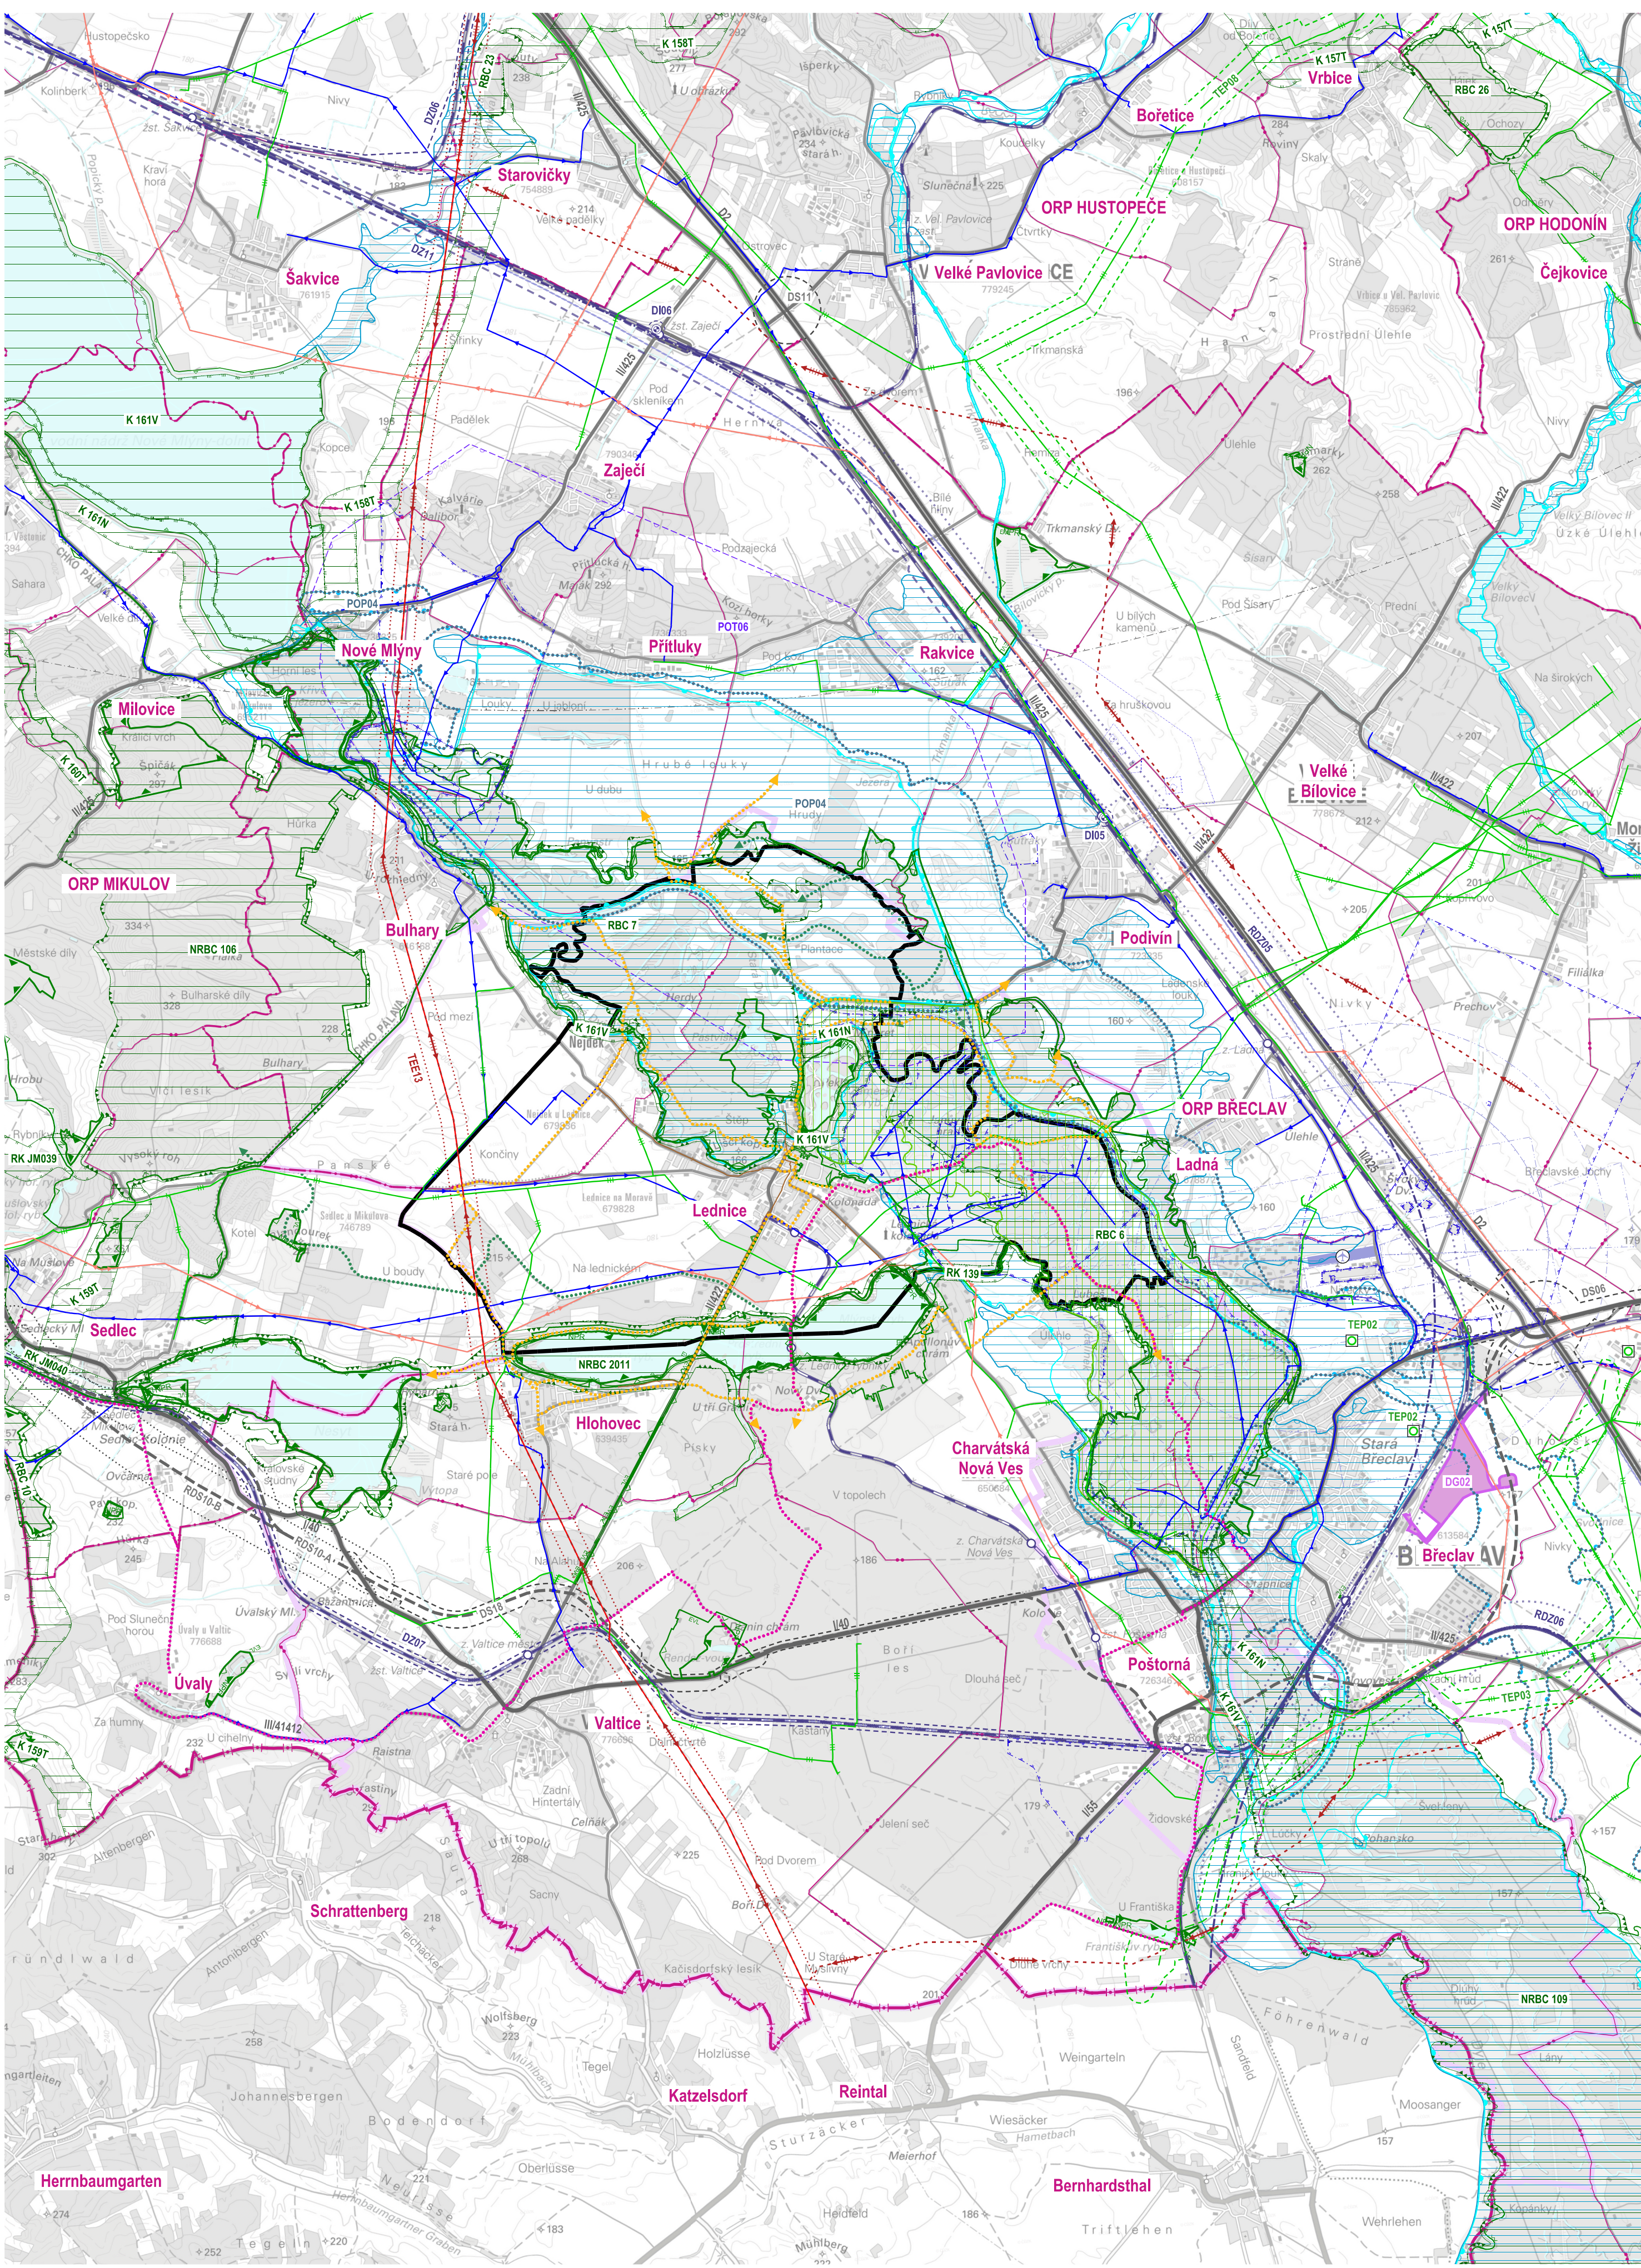

	HRANICE ŘEŠENÉHO ÚZEMÍ		HRANICE SPRÁVNÍHO OBVODU ORP
	HRANICE ÚZEMÍ OBCE		HRANICE STÁTU
<b>STAV ÚZEMÍ</b>			
	DÁLNIČE, SILNICE I. TŘÍDY		OCHRANNÉ PÁSMO VODNÍHO ZDROJE I. STUPNĚ
	SILNICE II. TŘÍDY		OCHRANNÉ PÁSMO VODNÍHO ZDROJE II. STUPNĚ
	SILNICE III. TŘÍDY		AKTIVNÍ ZÓNA ZÁPLAVOVÉHO ÚZEMÍ
	ŽELEZNICE, ŽELEZIČNÍ STANICE		ZÁPLAVOVÉ ÚZEMÍ Q100
	VNITROSTÁTNÍ LETIŠTĚ, PŘÍSTÁVACÍ/VZLETOVÁ DRÁHA		CHRÁNĚNÁ KRAJINNÁ OBLAST
	OCHRANNÉ PÁSMO LETIŠTĚ		EVROPSKÝ VÝNAMNÁ LOKALITA NATURA2000 – EVL
	DÁLKOVÁ CYKLISTICKÁ TRASA – EV9		EVROPSKÝ VÝNAMNÁ LOKALITA NATURA2000 – PTAČÍ OBLAST
	ELEKTRICKÉ VEDENÍ VVN 220 KV		MOKŘADY RAMSARSKÉ ÚMLUVY
	ELEKTRICKÉ VEDENÍ VVN 110 KV		NÁRODNÍ PŘÍRODNÍ REZERVACE
	PLYNOVOD VTL		PŘÍRODNÍ PARK
	VODOVOD HLAVNÍ		HRANICE LEDNICKO-VALTICKÉHO AREÁLU
	HLAVNÍ STOKA KANALIZACE		ZÁJMOVÉ ÚZEMÍ MO ČR
			– OCHRANNÉ PÁSMO RADIOLOKÁTORU
<b>ZÁMĚRY DLE ŽŮR JMK</b>			
	DÁLNIČE, SILNICE I. TŘÍDY – NÁVRH		PLYNOVOD VTL / ZÁSOBNÍK PLYNU – NÁVRH
	DÁLNIČE, SILNICE I. TŘÍDY – ÚZEMNÍ REZERVA		VODOVOD HLAVNÍ – NÁVRH
	ŽELEZNICE – NÁVRH		PROTIPOVODNOVÁ OPATŘENÍ – NÁVRH
	VRT ŽELEZNICE – NÁVRH		POLDR – NÁVRH
	VRT ŽELEZNICE – ÚZEMNÍ REZERVA		NADREGIONÁLNÍ BIOCENTRUM ÚSES
	ÚZEMNÍ REZERVA PRO VEDENÍ VVN 400 KV		NADREGIONÁLNÍ BIOKORIDOR ÚSES
	DOPRAVNÍ TERMINÁL – NÁVRH		REGIONÁLNÍ BIOCENTRUM ÚSES
	LOGISTICKÝ TERMINÁL – NÁVRH		REGIONÁLNÍ BIOKORIDOR ÚSES
<b>LOKÁLNÍ ZÁLEŽITOSTI</b>			
	TRASY BIOKORIDORU ÚSES – NÁVRH		HLAVNÍ CYKLISTICKÁ TRASA – STAV (V ŘEŠENÉM ÚZEMÍ)
PODKLADĚM VÝKRESU JE ZÁKLADNÍ MAPA ZM50 (© ČÚŽK) S UPRAVENOU BAREVNOSTÍ			

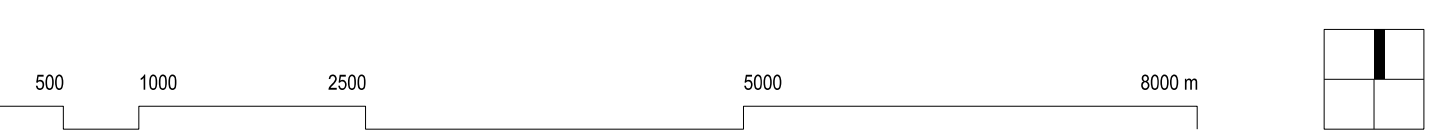

ZÁZNAM O ÚČINNOSTI	
Správní orgán, který územní plán vydal: <b>Zastupitelstvo obce Lednice</b>	Datum nabytí účinnosti územního plánu:
Pořizovatel: <b>Městský úřad Břeclav, Odbor rozvoje a investic, oddělení úřadu územního plánování Náměstí T. G. Masaryka 42/3, 690 02 Břeclav</b>	
Oprávněná osoba pořizovatele: Ing. Lenka Raclavská	Podpis:

Zpracovatel: <b>knesl kyncl architekti s.r.o., Šumavská 416/15, 602 00 Brno</b>		<b>KNESSL KYNCL</b>	
Projektant: doc. Ing. arch. Jakub Kyncl, Ph.D., ČKA 02672	Dopravní infrastruktura: Ing. Kateřina Polesná (Ateliér DPK s.r.o.)	Zásobování vodou: Ing. Pavel Dvořák, Ph.D.	
Projektční tým: doc. Ing. arch. Jakub Kyncl, Ph.D., Ing. arch. Jiří Knesl Ing. arch. Bohuš Zoubek, Ing. arch. Jan Šplítl Ing. arch. Jana Šimová, Ph.D.	Odkanalizování: Ing. Milan Píňoš, Ph.D.	Zásobování elektřinou: Ing. Vlastimil Nepešný	Zásobování plynem: Marín Bušek (Plynprojekt MB, spol. s r.o.)
	Zábor půdního fondu: Ing. arch. Jiří Knesl	ÚSES: RNDr. Jiří Kocán (AGERIS s.r.o.)	
Název akce: <b>ÚZEMNÍ PLÁN LEDNICE NÁVRH PRO SPOLEČNÉ JEDNÁNÍ A VEŘEJNÉ PROJEDNÁNÍ</b>		Datum: 04 / 2026	
Název výkresu: <b>VÝKRES ŠIRŠÍCH VZTAHŮ</b>		Formát: 610 x 610 mm	
	Měřítko: 1 : 50 000	Číslo zakázky: 00869_80	Číslo výkresu: II/02