II/04 VÝKRES TECHNICKÉ INFRASTRUKTURY

LEDNICE

ÚZEMNÍ PLÁN

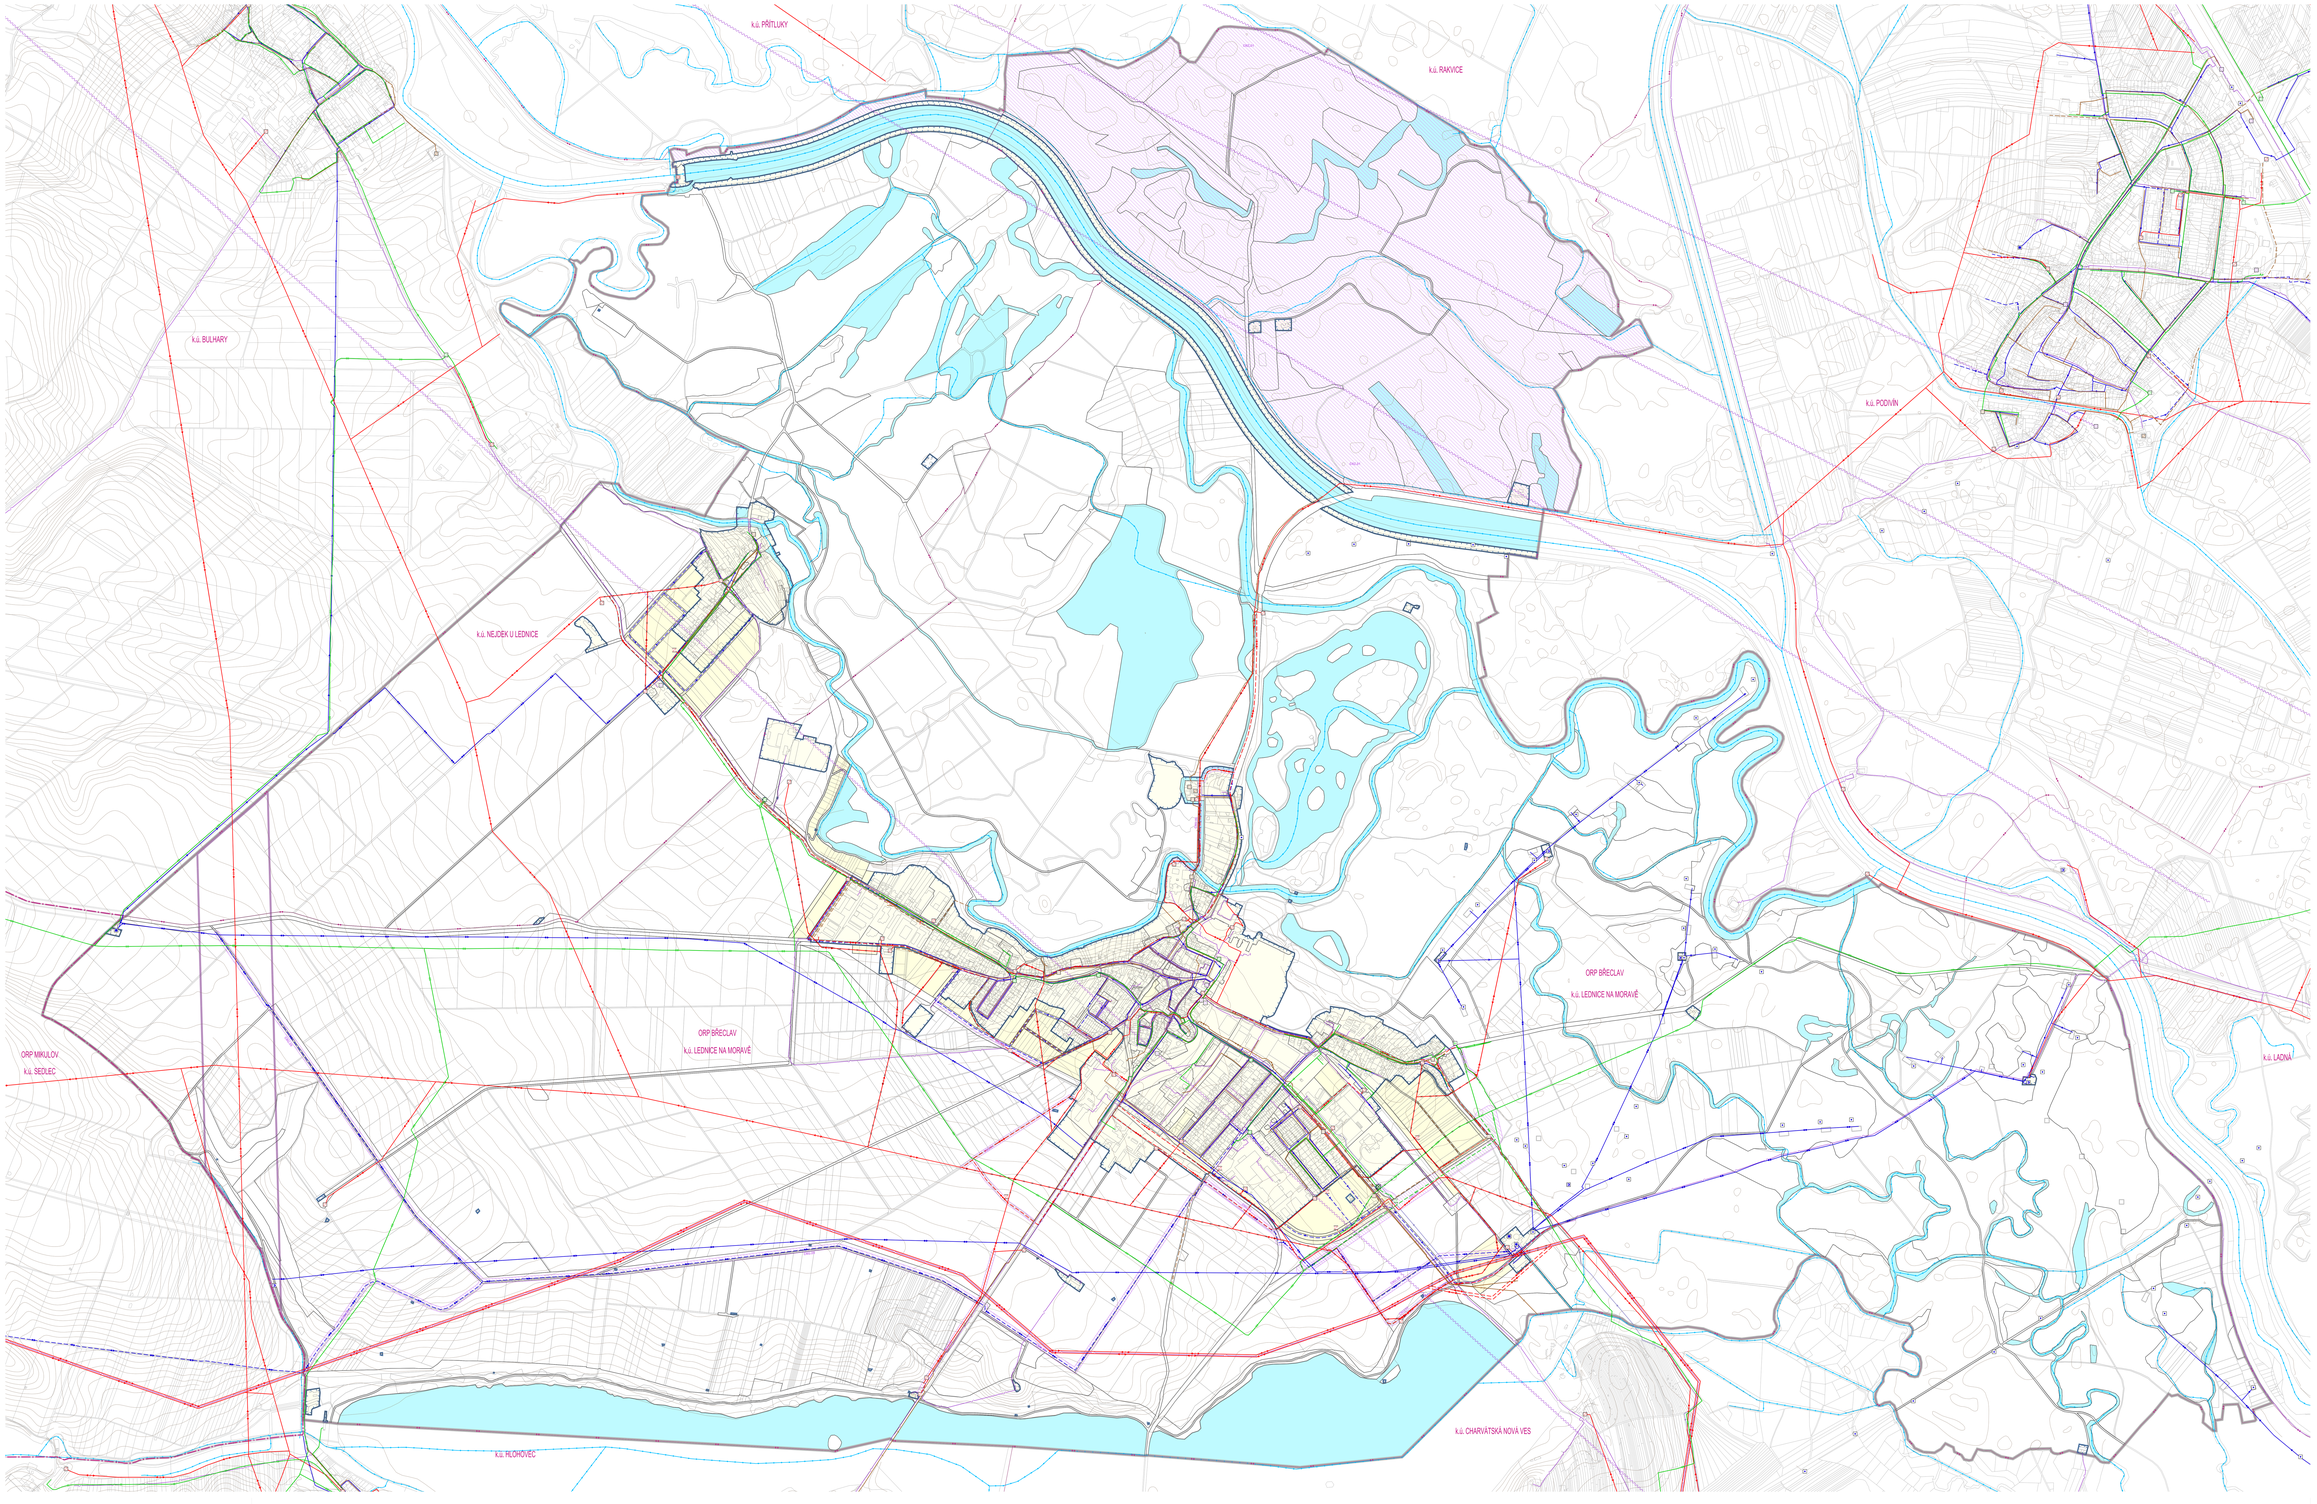

TECHNICKÁ INFRASTRUKTURA

ZÁKL.	ROZV.	ODSTAVENÁ	
			VODOVOD
			VODOVODNÍ ŘAD VÝZNAMNÝ
			VODOVODNÍ ŘAD MÍSTNÍ
			VODOJEM
			ÚPRAVNA VODY
			ČERPACÍ STANICE
			VODNÍ ZDROJ
			KANALIZAČNÍ STOKA SPLAŠKOVÁ VÝZNAMNÁ
			KANALIZAČNÍ STOKA DEŠŤOVÁ
			KANALIZAČNÍ STOKA JEDNOTNÁ
			KANALIZAČNÍ STOKA VÝTLAK
			KANALIZAČNÍ STOKA PŘÍTLAK
			ČISTÍRNA ODPADNÍCH VOD
			PŘEČERPÁVACÍ STANICE
			ELEKTRICKÉ VEDENÍ DISTRIBUČNÍ SOUSTAVY 220 kV
			ELEKTRICKÉ VEDENÍ DISTRIBUČNÍ SOUSTAVY 110 kV
			ELEKTRICKÉ VEDENÍ DISTRIBUČNÍ SOUSTAVY 22 kV – VZDUŠNÉ
			ELEKTRICKÉ VEDENÍ DISTRIBUČNÍ SOUSTAVY 22 kV – PODZEMNÍ
			ELEKTRICKÉ VEDENÍ DISTRIBUČNÍ SOUSTAVY 110 kV – RUŠENÉ
			ELEKTRICKÉ VEDENÍ DISTRIBUČNÍ SOUSTAVY 22 kV – RUŠENÉ
			ELEKTRICKÁ STANICE 22 kV
			MALÁ VODNÍ ELEKTRÁRNA
			PLYNOVOD VTL
			PLYNOVOD STL VÝZNAMNÝ
			PLYNOVOD VTL – RUŠENÝ
			REGULAČNÍ STANICE VTL/STL
			REGULAČNÍ STANICE VTL/STL – RUŠENÁ
			STANICE KATODOVÉ OCHRANY
			ELEKTRONICKÉ KOMUNIKAČNÍ VEDENÍ VÝZNAMNÉ
			RADIORELÉOVÁ TRASA
			ELEKTRONICKÉ KOMUNIKAČNÍ ZAŘÍZENÍ
			JEDOVOD

PLOCHY A KORIDORY PRO TECHNICKOU INFRASTRUKTURU

STABILIZOVÁNÍ	ROZVOJ	ODSTAVENÍ/RUŠENÍ	
			PLOCHY TECHNICKÉ INFRASTRUKTURY VŠEOBECNĚ (TI1)
			PLOCHY VODNÍ A VODOHOSPODÁŘSKÉ VŠEOBECNĚ (WU)
	VYMEZENÍ		KORIDOR NAD PLOCHAMI S REZERVAMI (PŘEDEVŠÍM VYUŽITÍ Z NAŘÍZENÍ DOKUMENTACE PRO TECHNICKOU INFRASTRUKTURU)
	VYMEZENÍ		KORIDOR NAD PLOCHAMI S REZERVAMI (PŘEDEVŠÍM VYUŽITÍ VYMEZENÝ ÚZEMNÍM PLÁNEM PRO TECHNICKOU INFRASTRUKTURU)

HRANICE A PLOCHY

	HRANICE ŘEŠENÉHO ÚZEMÍ
	HRANICE ZASTAVĚNÉHO ÚZEMÍ
	PLOCHY STABILIZOVANÉ V ZASTAVĚNÉM ÚZEMÍ
	PLOCHY TRANSFORMAČNÍ A PLOCHY ZASTAVITELNÉ
	HRANICE PLOCHY

PRVKY MAPOVÉHO DÍLA

2001 / 1	HRANICE DPM NA BÁZI DÍLČÍCH ČÁSTÍ S RUŠENÍM PLOCHOVOSTI A JEHO NÁZEV
2001 / 1	HRANICE KATASTRÁLNÍHO ÚZEMÍ A JEHO NÁZEV
ul. Kvítková	POLOHOPIS – KATASTRÁLNÍ MAPA
	VÝŠKOPIS – VRSTEVNICE PO 2 m

0 100 200 500 1000 1500 m

1

ZÁZNAM O ÚČINNOSTI

Správní orgán, který územní plán vydal:	Datum nabytí účinnosti územního plánu:	
Zastupitelstvo obce Lednice		
Pořizovatel:		
Městský úřad Břeclav, Odbor rozvoje a investic, oddělení útvaru územního plánování Nám.T.G.Masaryka 42/2, 690 02 Břeclav		
Oprávněná úsetní/ka pořizovatele:	Podpis:	
Ing. Lenka Radkovská		

Zpracovatel:
AMBERSOHNYX
Ambersohn architekti s.r.o., Šumavská 416/15, 602 00 Brno

Projektant:	doc. Ing. arch. Jakub Kunl, Ph.D. ČKA 02972	Zodpovědný inženýr/ka/ka:	Ing. Kateřina Fialová, Bc.	Odpovědný inženýr/ka/ka:	Ing. Pavel Dvořák, Ph. D.
		Odborná/odborné:	Ing. Milan Přikryl, Ph.D.
Projekční tým:	Ing. Ing. arch. Jakub Ryzyk, Ph.D., Ing. arch. Jiří Kesel	Zodpovědná/ná elektřina:	Ing. Vladislav Hrazdil
	Ing. arch. Bohuš Dvořák, Ing. arch. Jan Šajtr	Zodpovědná/ná plynu:	Martin Bucko (Plynoprojekt MB, spol. s r.o.)
	Ing. arch. Jana Slavová, Ph.D.	Zástav podmínkové kontroly:	Ing. arch. Jiří Kesel
		GIS/DB:	RNDr. Jiří Kaslar (AKERBO s.r.o.)

Název akce/ÚP:

ÚZEMNÍ PLÁN LEDNICE

NÁVRH PRO SPOLEČNÉ JEDNÁNÍ A VEŘEJNÉ PROJEDNÁNÍ

Název výkresu: VÝKRES TECHNICKÉ INFRASTRUKTURY

Měřítko: 1 : 5 000

Datum: 04 / 2026

Formát: 2592 x 1296 mm

Číslo zakázky: 2006B_00

Číslo výkresu: II/04