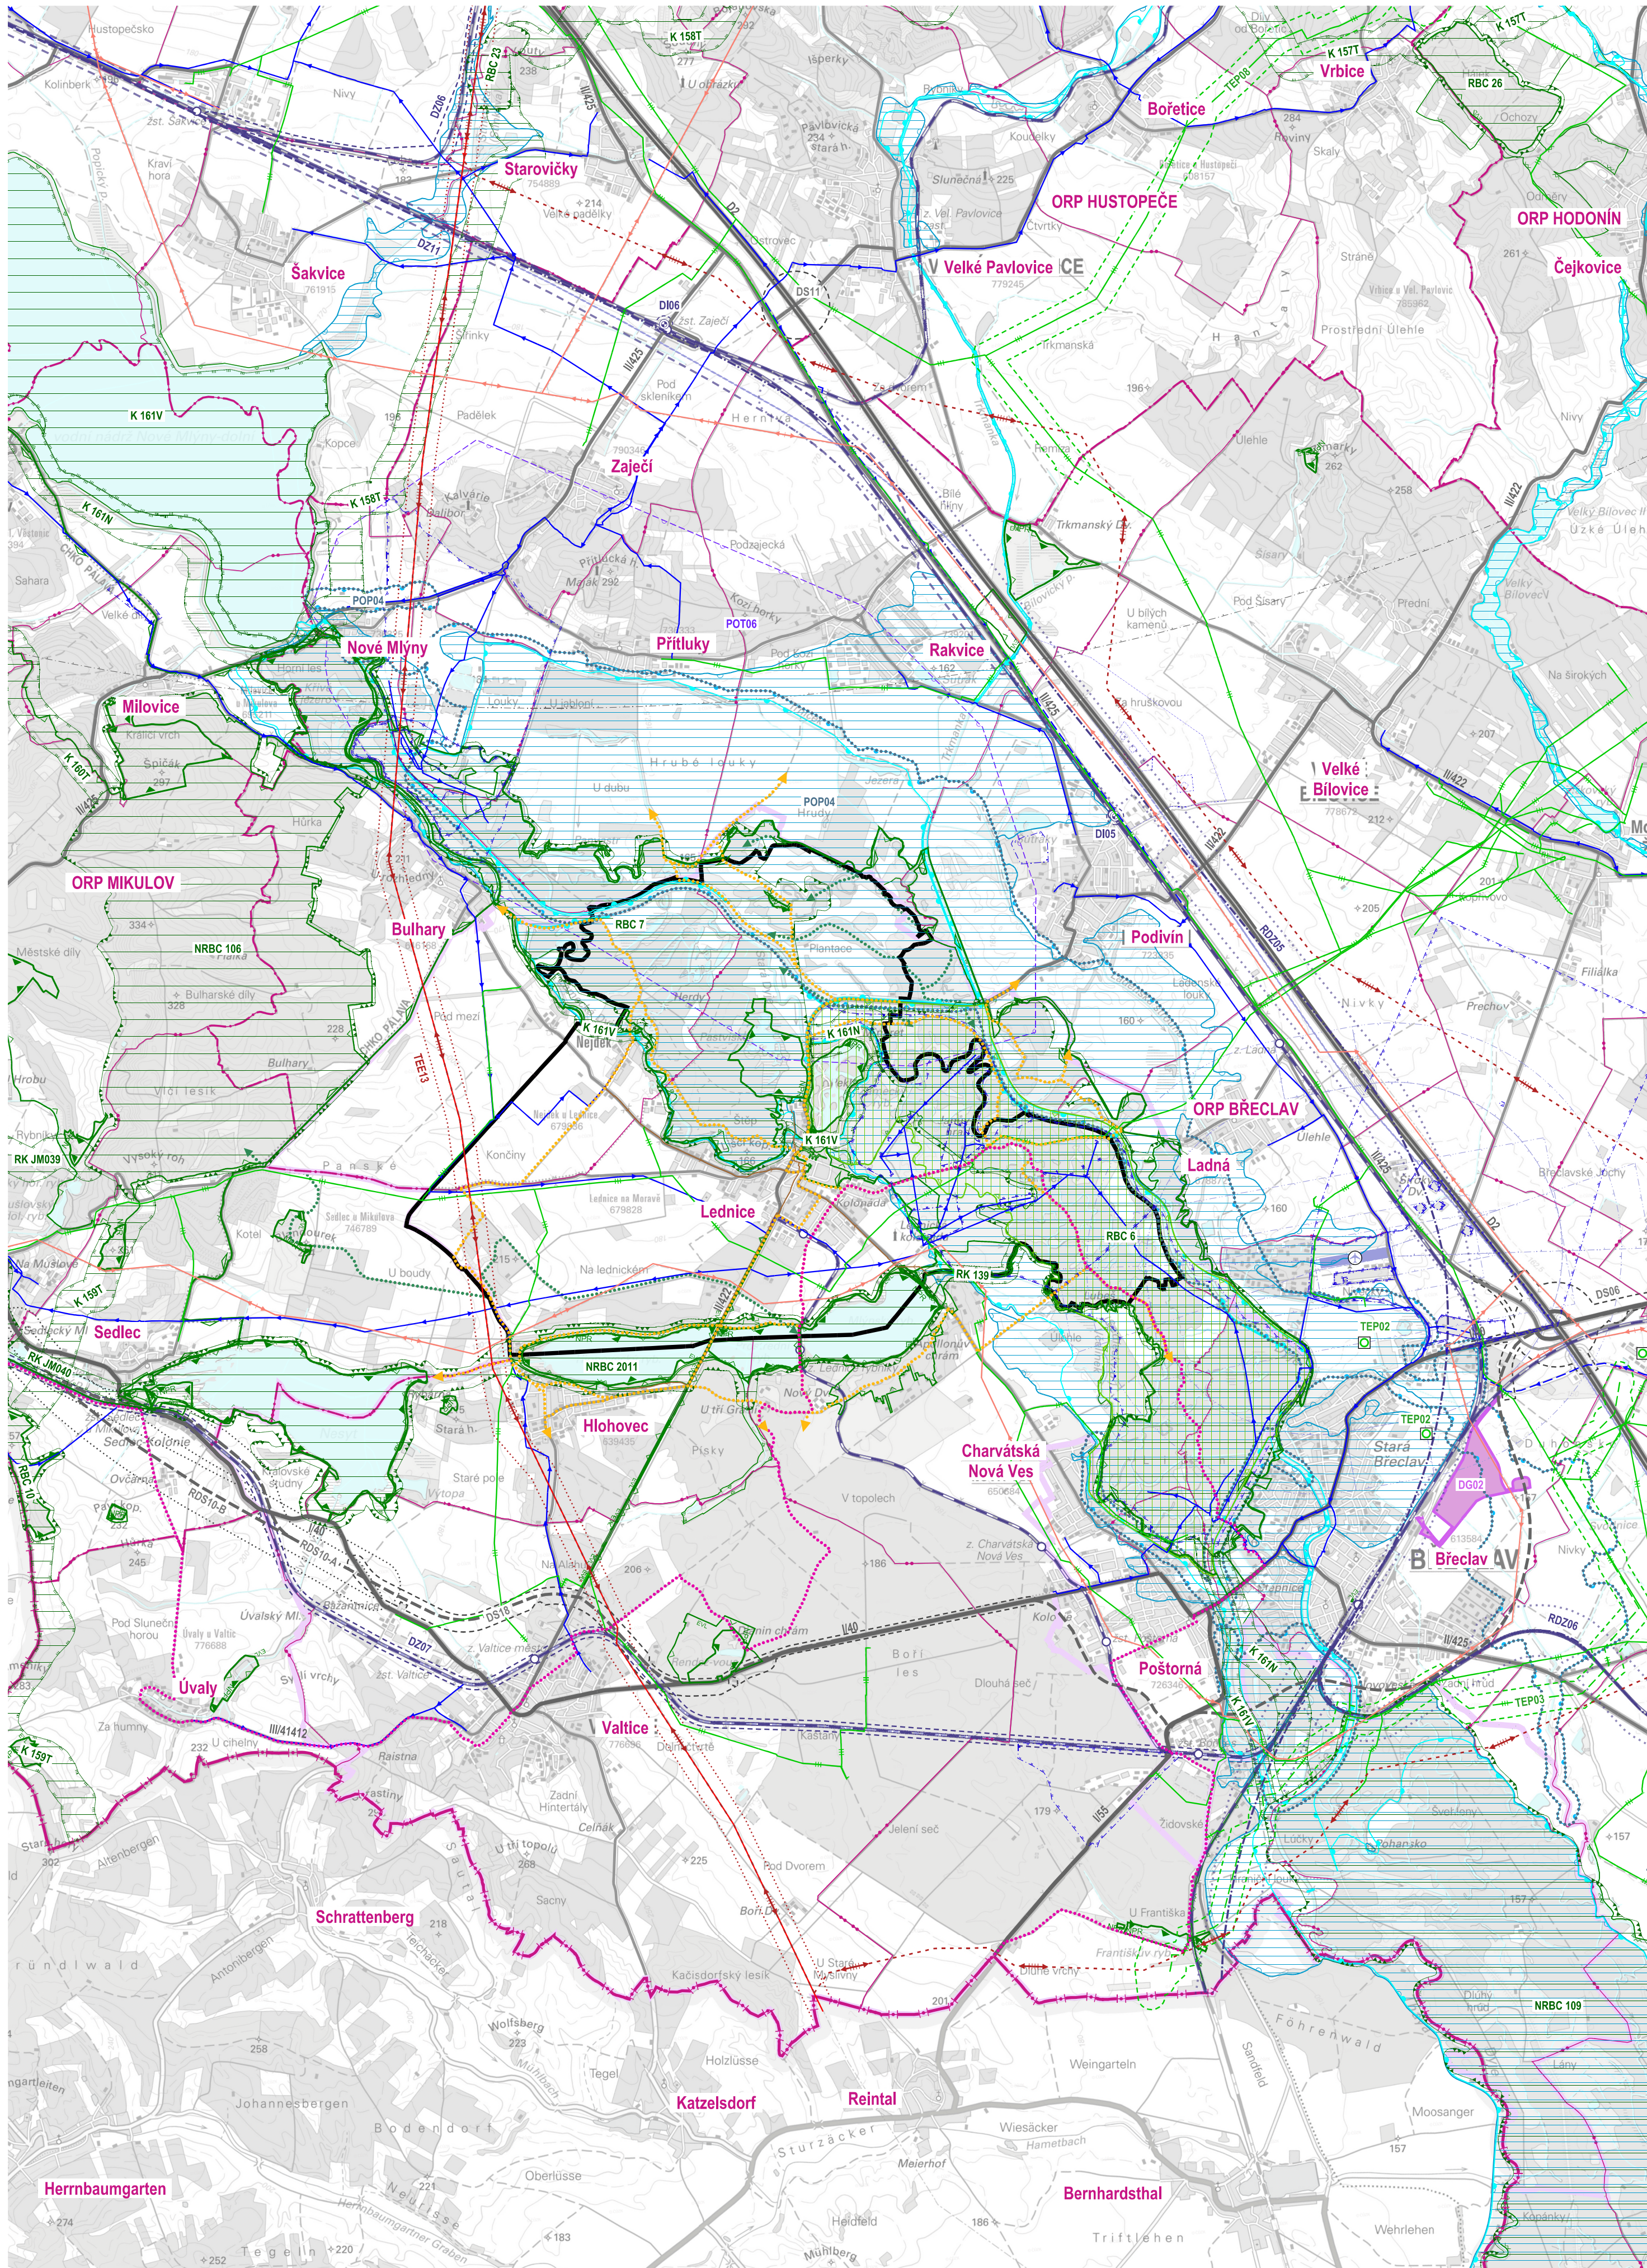


II/02 VÝKRES ŠIRŠÍCH VZTAHŮ

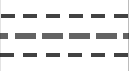
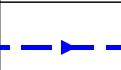
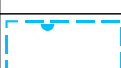
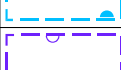
LEDNICE

ÚZEMNÍ PLÁN



	HRANICE ŘEŠENÉHO ÚZEMÍ		HRANICE SPRÁVNÍHO OBVODU ORP
	HRANICE ÚZEMÍ OBCE		HRANICE STÁTU

STAV ÚZEMÍ			
	DÁLNIČE, SILNICE I. TŘÍDY		OCHRANNÉ PÁSMO VODNÍHO ZDROJE I. STUPNĚ
	SILNICE II. TŘÍDY		OCHRANNÉ PÁSMO VODNÍHO ZDROJE II. STUPNĚ
	SILNICE III. TŘÍDY		AKTIVNÍ ZÓNA ZÁPLAVOVÉHO ÚZEMÍ
	ŽELEZNICE, ŽELEZNIČNÍ STANICE		ZÁPLAVOVÉ ÚZEMÍ Q100
	VNITROSTÁTNÍ LETIŠTĚ, PŘÍSTÁVACÍ/VZLETOVÁ DRÁHA		CHRÁNĚNÁ KRAJINNÁ OBLAST
	OCHRANNÉ PÁSMO LETIŠTĚ		EVROPSKÝ VÝNAMNÁ LOKALITA NATURA2000 – EVL
	DÁLKOVÁ CYKLISTICKÁ TRASA – EV9		EVROPSKÝ VÝNAMNÁ LOKALITA NATURA2000 – PTAČÍ OBLAST
	ELEKTRICKÉ VEDENÍ VVN 220 kV		MOKŘADY RAMSARSKÉ ÚMLUVY
	ELEKTRICKÉ VEDENÍ VVN 110 kV		NÁRODNÍ PŘÍRODNÍ REZERVACE
	PLYNOVOD VTL		PŘÍRODNÍ PARK
	VODOVOD HLAVNÍ		HRANICE LEDNICKO-VALTICKÉHO AREÁLU
	HLAVNÍ STOKA KANALIZACE		ZÁJMOVÉ ÚZEMÍ MO ČR – OCHRANNÉ PÁSMO RADIOLOKÁTORU

ZÁMĚRY DLE ŽNK		
	DÁLNIČE, SILNICE I. TŘÍDY – NÁVRH	 PLYNOVOD VTL / ŽASOBNIK PLYNU – NÁVRH
	DÁLNIČE, SILNICE I. TŘÍDY – ÚZEMNÍ REZERVA	 VODOVOD HLAVNÍ – NÁVRH
	ŽELEZNICE – NÁVRH	 PROTIPOVODŇOVÁ OPATŘENÍ – NÁVRH
	VRT ŽELEZNICE – NÁVRH	 POLDR – NÁVRH
	VRT ŽELEZNICE – ÚZEMNÍ REZERVA	 NADREGIONÁLNÍ BIOCENTRUM ÚSES
	ÚZEMNÍ REZERVA PRO VEDENÍ VVN 400 kV	 NADREGIONÁLNÍ BIODORIDOR ÚSES
	DOPRAVNÍ TERMINÁL – NÁVRH	 REGIONÁLNÍ BIOCENTRUM ÚSES
	LOGISTICKÝ TERMINÁL – NÁVRH	 REGIONÁLNÍ BIODORIDOR ÚSES

LOKÁLNÍ ZÁLEŽITOSTI		REGIONÁLNÍ ZÁLEŽITOSTI	
	TRASY BIKORIDORŮ ÚSES - NÁVRH		HLAVNÍ CYKLISTICKÁ TRASA - STAV (V ŘEŠENÉM ÚZEMÍ)

PODKLADEM VÝKRESU JE ZÁKLADNÍ MAPA ZM50 (© ČÚZK) S UPRAVENOU BAREVNOSTÍ



ZÁZNAM O ÚČINNOSTI	
Správní orgán, který územní plán vydal: Zastupitelstvo obce Lednice	Datum nabytí účinnosti územního plánu:
Pořizovatel: Městský úřad Břeclav, Odbor rozvoje a investic, oddělení úřadu územního plánování Náměstí T. G. Masaryka 42/3, 690 02 Břeclav	
Oprávněná osoba pořizovatele: Ing. Lenka Raclavská	Podpis:

Zpracovatel: knesl kyncl architekti s.r.o., Šumavská 416/15, 602 00 Bрно		KNEJLJNJE	
Projektant: doc. Ing. arch. Jakub Kyncl, Ph.D., ČKA 02672	Doprovazní infrastruktura: Ing. Kateřina Poledná (Ateliér DPK s.r.o.)		
Projekční tým: doc. Ing. arch. Jakub Kyncl, Ph.D., Ing. arch. Jiří Knesl Ing. arch. Bohuš Zoubek, Ing. arch. Jan Šplítl Ing. arch. Jana Šimová, Ph.D.	Zásobování vodou: Ing. Pavel Dvořák, Ph. D.		
	Odkanalizování: Ing. Milan Pilišosí, Ph.D.		
	Zásobování elektřinou: Ing. Vlastimila Nepevná		
	Zásobování plynem: Martin Buček (Plynprojekt MB, spol. s r.o.)		
	Zábor půdního fondu: Ing. arch. Jiří Knesl		
ÚSES: RNDr. Jiří Kocán (AGERIS s.r.o.)			
Název akce: ÚZEMNÍ PLÁN LEDNICE		Datum: 2026	
		Formát: 610 x 610 mm	
		Číslo zakázky: 00869_80	
Název výkresu: VÝKRES ŠIRŠÍCH VZTAHŮ		Měřítko: 1 : 50 000	Číslo výkresu: II/02