II/04 VÝKRES TECHNICKÉ INFRASTRUKTURY

LEDNICE

ÚZEMNÍ PLÁN

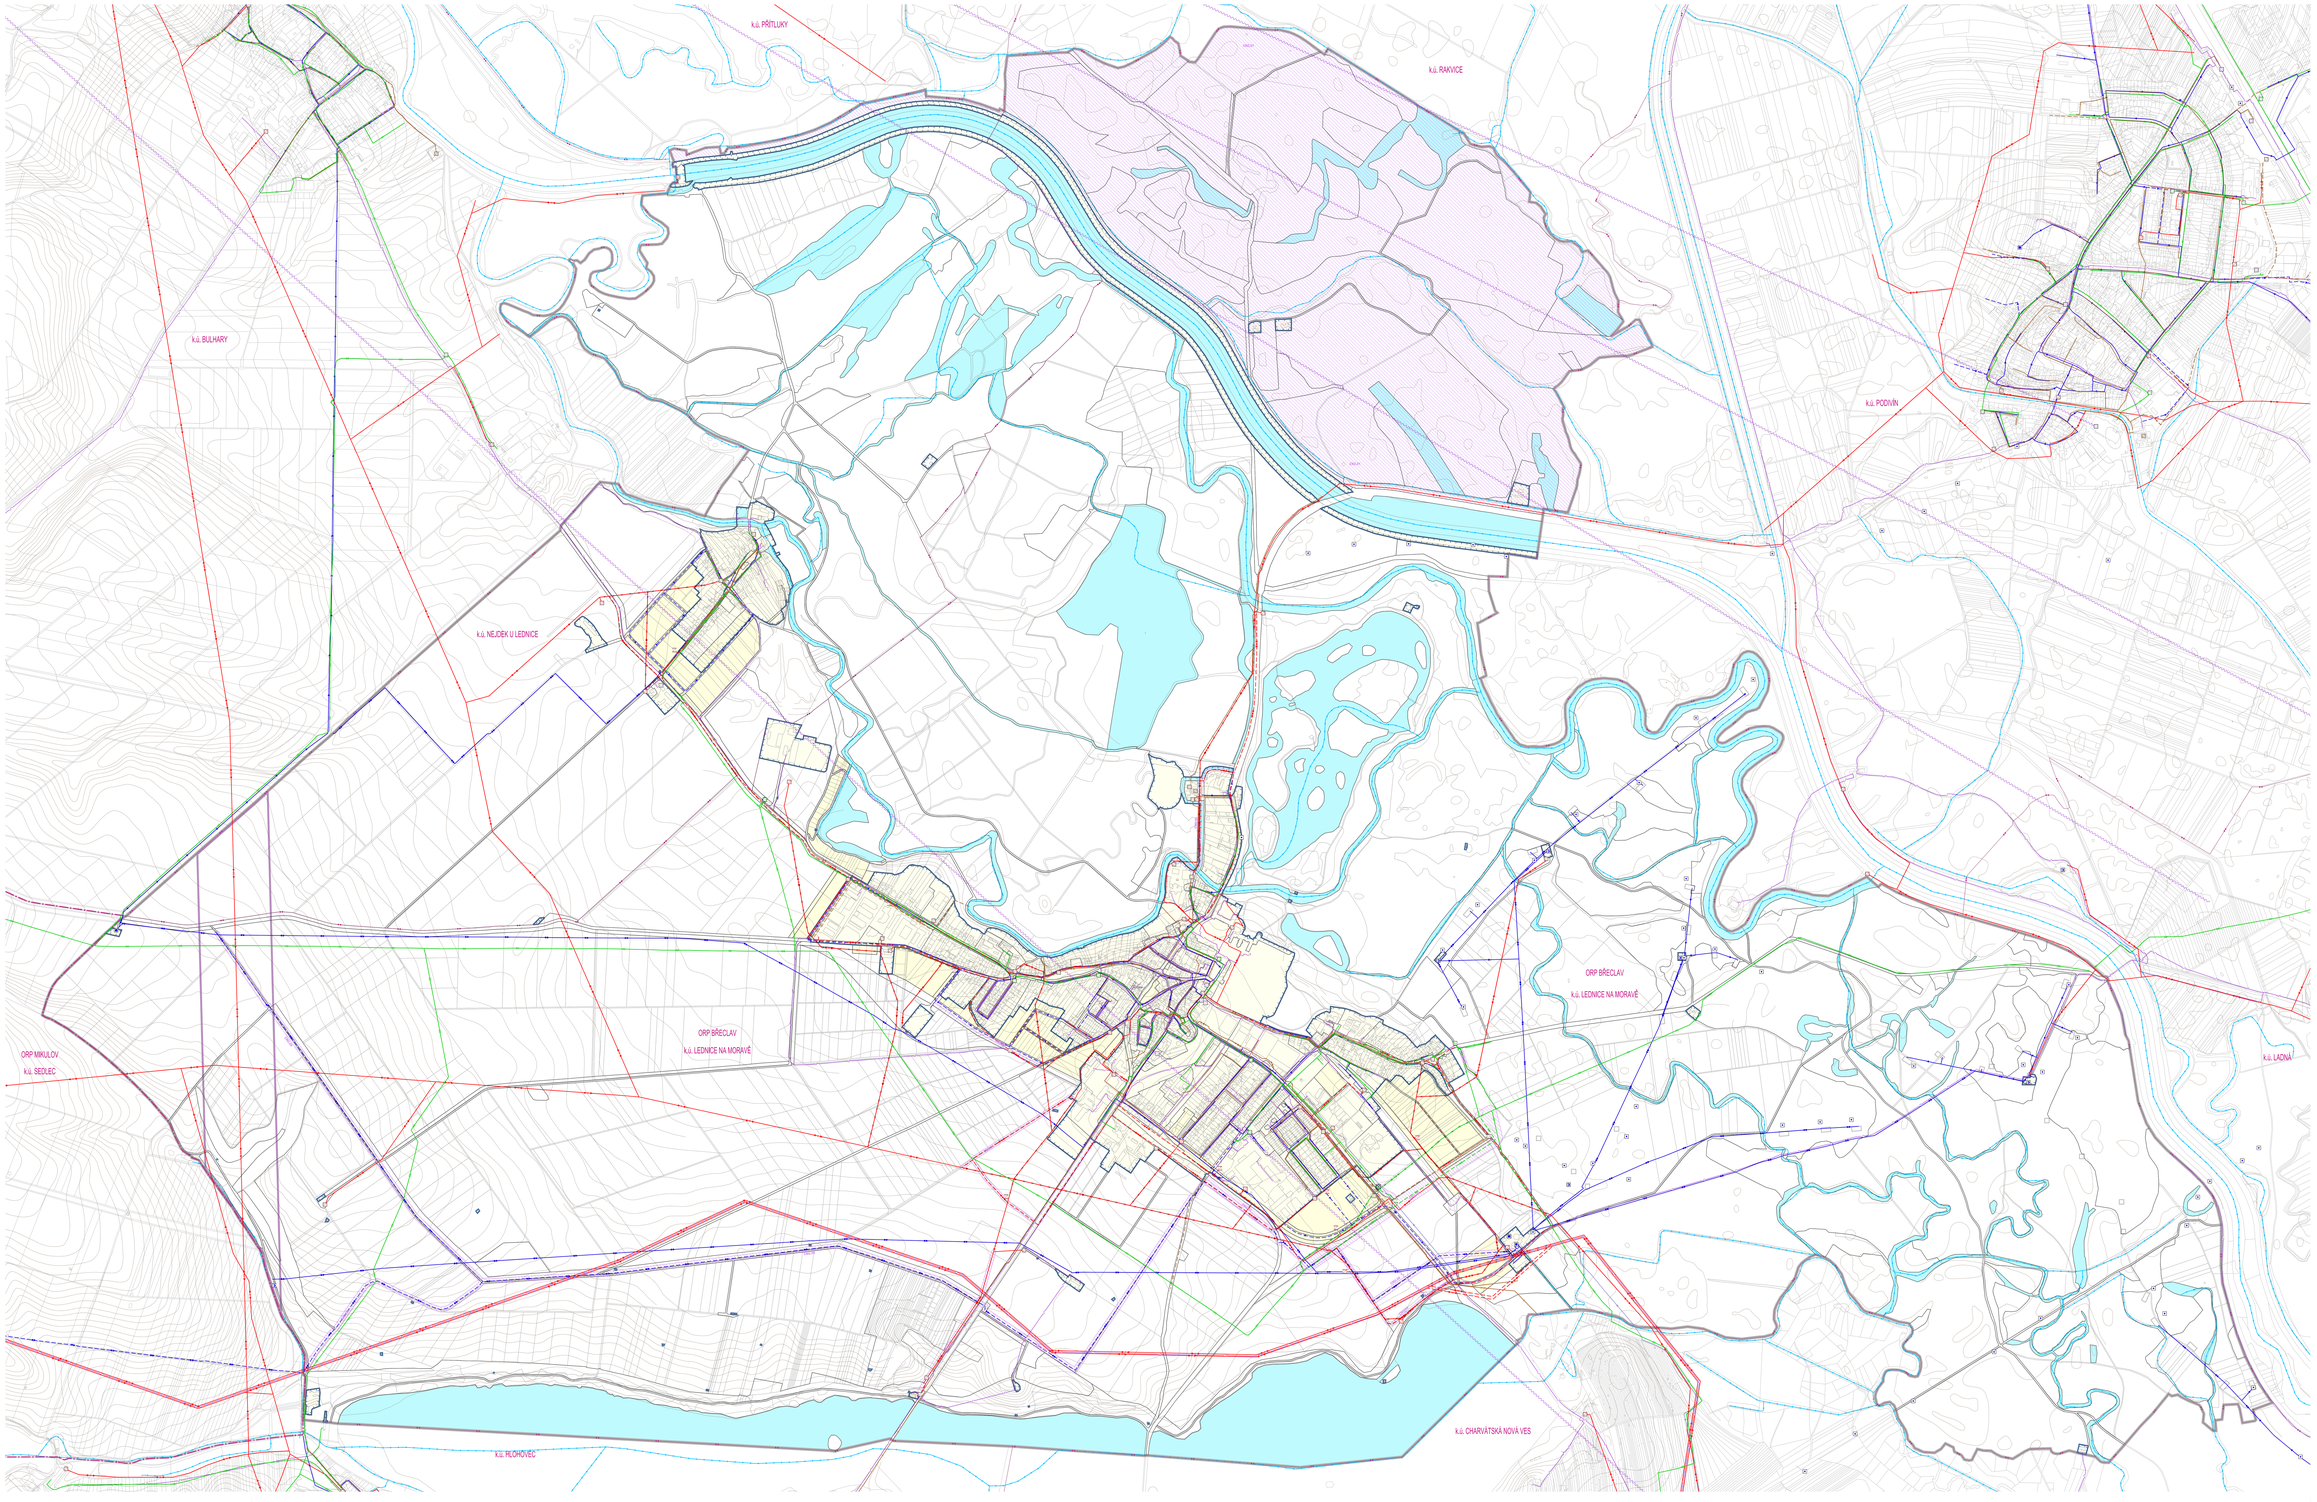

TECHNICKÁ INFRASTRUKTURA

ZÁJM	NÁVRH	ZDŮVODNĚNÍ	
			VODOVOD
			VODOVODNÍ ŘAD VÝZNAMNÝ
			VODOVODNÍ ŘAD MÍSTNÍ
			VODOJEM
			ÚPRAVNA VODY
			ČERPACÍ STANICE
			VODNÍ ZDROJ
			KANALIZAČNÍ STOKA SPLAŠKOVÁ VÝZNAMNÁ
			KANALIZAČNÍ STOKA DEŠŤOVÁ
			KANALIZAČNÍ STOKA JEDNOTNÁ
			KANALIZAČNÍ STOKA VTL.ÁŘ
			KANALIZAČNÍ STOKA PŘETL.ÁŘ
			ČISTÍRNA ODPADNÍCH VOD
			PŘEČERPÁVACÍ STANICE
			ELEKTRICKÉ VEDENÍ DISTRIBUČNÍ SOUSTAVY 220 kV
			ELEKTRICKÉ VEDENÍ DISTRIBUČNÍ SOUSTAVY 110 kV
			ELEKTRICKÉ VEDENÍ DISTRIBUČNÍ SOUSTAVY 22 kV – VZDUŠNÉ
			ELEKTRICKÉ VEDENÍ DISTRIBUČNÍ SOUSTAVY 22 kV – PODZEMNÍ
			ELEKTRICKÉ VEDENÍ DISTRIBUČNÍ SOUSTAVY 110 kV – RUŠENÉ
			ELEKTRICKÉ VEDENÍ DISTRIBUČNÍ SOUSTAVY 22 kV – RUŠENÉ
			ELEKTRICKÁ STANICE 22 kV
			MALÁ VODNÍ ELEKTRÁRNA
			PLYNOVOD VTL
			PLYNOVOD STL VÝZNAMNÝ
			PLYNOVOD VTL – RUŠENÝ
			REGULAČNÍ STANICE VTL/STL
			REGULAČNÍ STANICE VTL/STL – RUŠENÁ
			STANICE KATODOVÉ OCHRANY
			ELEKTRONICKÉ KOMUNIKAČNÍ VEDENÍ VÝZNAMNÉ
			RADIORELÉOVÁ TRASA
			ELEKTRONICKÉ KOMUNIKAČNÍ ZAŘÍZENÍ
			JEDOVOD

PLOCHY A KORIDORY PRO TECHNICKOU INFRASTRUKTURU

STABILIZOVÁNO	NÁVRH	ZDŮVODNĚNÍ	
			PLOCHY TECHNICKÉ INFRASTRUKTURY VŠEOBECNĚ (TI)
			PLOCHY VODNÍ A VODOHOSPODÁŘSKÉ VŠEOBECNĚ (WU)
	VYMEZIT		KORIDOR NAD PLOCHAMI S REZERVAMI (PŘEDKRÝVÁ VYUŽITÍ Z NAŘÍZENÍ DOKUMENTACE PRO TECHNICKOU INFRASTRUKTURU)
	VYMEZIT		KORIDOR NAD PLOCHAMI S REZERVAMI (PŘEDKRÝVÁ VYUŽITÍ VYMEZENÝ ÚZEMNÍM PLÁNEM PRO TECHNICKOU INFRASTRUKTURU)

HRANICE A PLOCHY

- HRANICE ŘEŠENÉHO ÚZEMÍ
- HRANICE ZASTAVĚNÉHO ÚZEMÍ
- PLOCHY STABILIZOVANÉ V ZASTAVĚNÉM ÚZEMÍ
- PLOCHY TRANSFORMAČNÍ A PLOCHY ZASTAVITELNÉ
- HRANICE PLOCH

PRVKY MAPOVÉHO DÍLA

- HRANICE SPRÁVNÍHO OBVODU OBCE S ROZŠÍŘENOU PŮSOBNOSTÍ A JEHO NÁZEV
- HRANICE KATASTRÁLNÍHO ÚZEMÍ A JEHO NÁZEV
- POLOHOPIS – KATASTRÁLNÍ MAPA
- VÝŠKOPIS – VRSTEVNICE PO 2 m

0 100 200 500 1000 1500 m

1

ZÁZNAM O ÚČINNOSTI

Správní orgán, který územní plán vydal:	Datum nabytí účinnosti územního plánu:	
Zastupitelstvo obce Lednice		
Pořizovatel: **Městský úřad Břeclav, Odbor rozvoje a investic, oddělení útvaru územního plánování Nám.T.G.Masaryka 42/2, 690 02 Břeclav**		
Oprávněná osoba pořizovatele:	Podpis:	
Ing. Lenka Plačková		

Zpracovatel:
Ateliér Kyselý a Partner s.r.o., Šumavská 416/15, 602 00 Brno

KYSELÝ&PARTNER

Projektant:	doc. Ing. arch. Jakub Kyselý, Ph.D. (ČKA 02473)	Zodpovědný architekt/autor:	Ing. Kateřina Fraková (ČKAIT-0009124 v.o.)
Projekční tým:	Ing. Ing. arch. Jakub Kyselý, Ph.D., Ing. arch. Jiří Kesler	Zodpovědný vedoucí:	Ing. Pavel Dvořák, Ph.D.
	Ing. arch. Michal Dvořák, Ing. arch. Jan Šajtr	Odborná způsobilost:	Ing. Milan Přikryl, Ph.D.
	Ing. arch. Jana Slavíková, Ph.D.	Zodpovědný elektřina:	Ing. Vladislav Repasová
		Zodpovědný plynem:	Martin Bucka (Plynoprojekt MB, spol. s r.o.)
		Zdravotní technika:	Ing. arch. Jiří Kesler
		OSSS:	RNDr. Jiří Kessler (AKERBO s.r.o.)

Název akce:
ÚZEMNÍ PLÁN LEDNICE

Název výkresu:
VÝKRES TECHNICKÉ INFRASTRUKTURY

Měřítko: 1 : 5 000

Datum: 2026

Formát: 2592 x 1296 mm

Číslo zakázky: 03/AR_00

Číslo výkresu: II/04

Datum poslední úpravy: 31.08.2026 14:19:32