

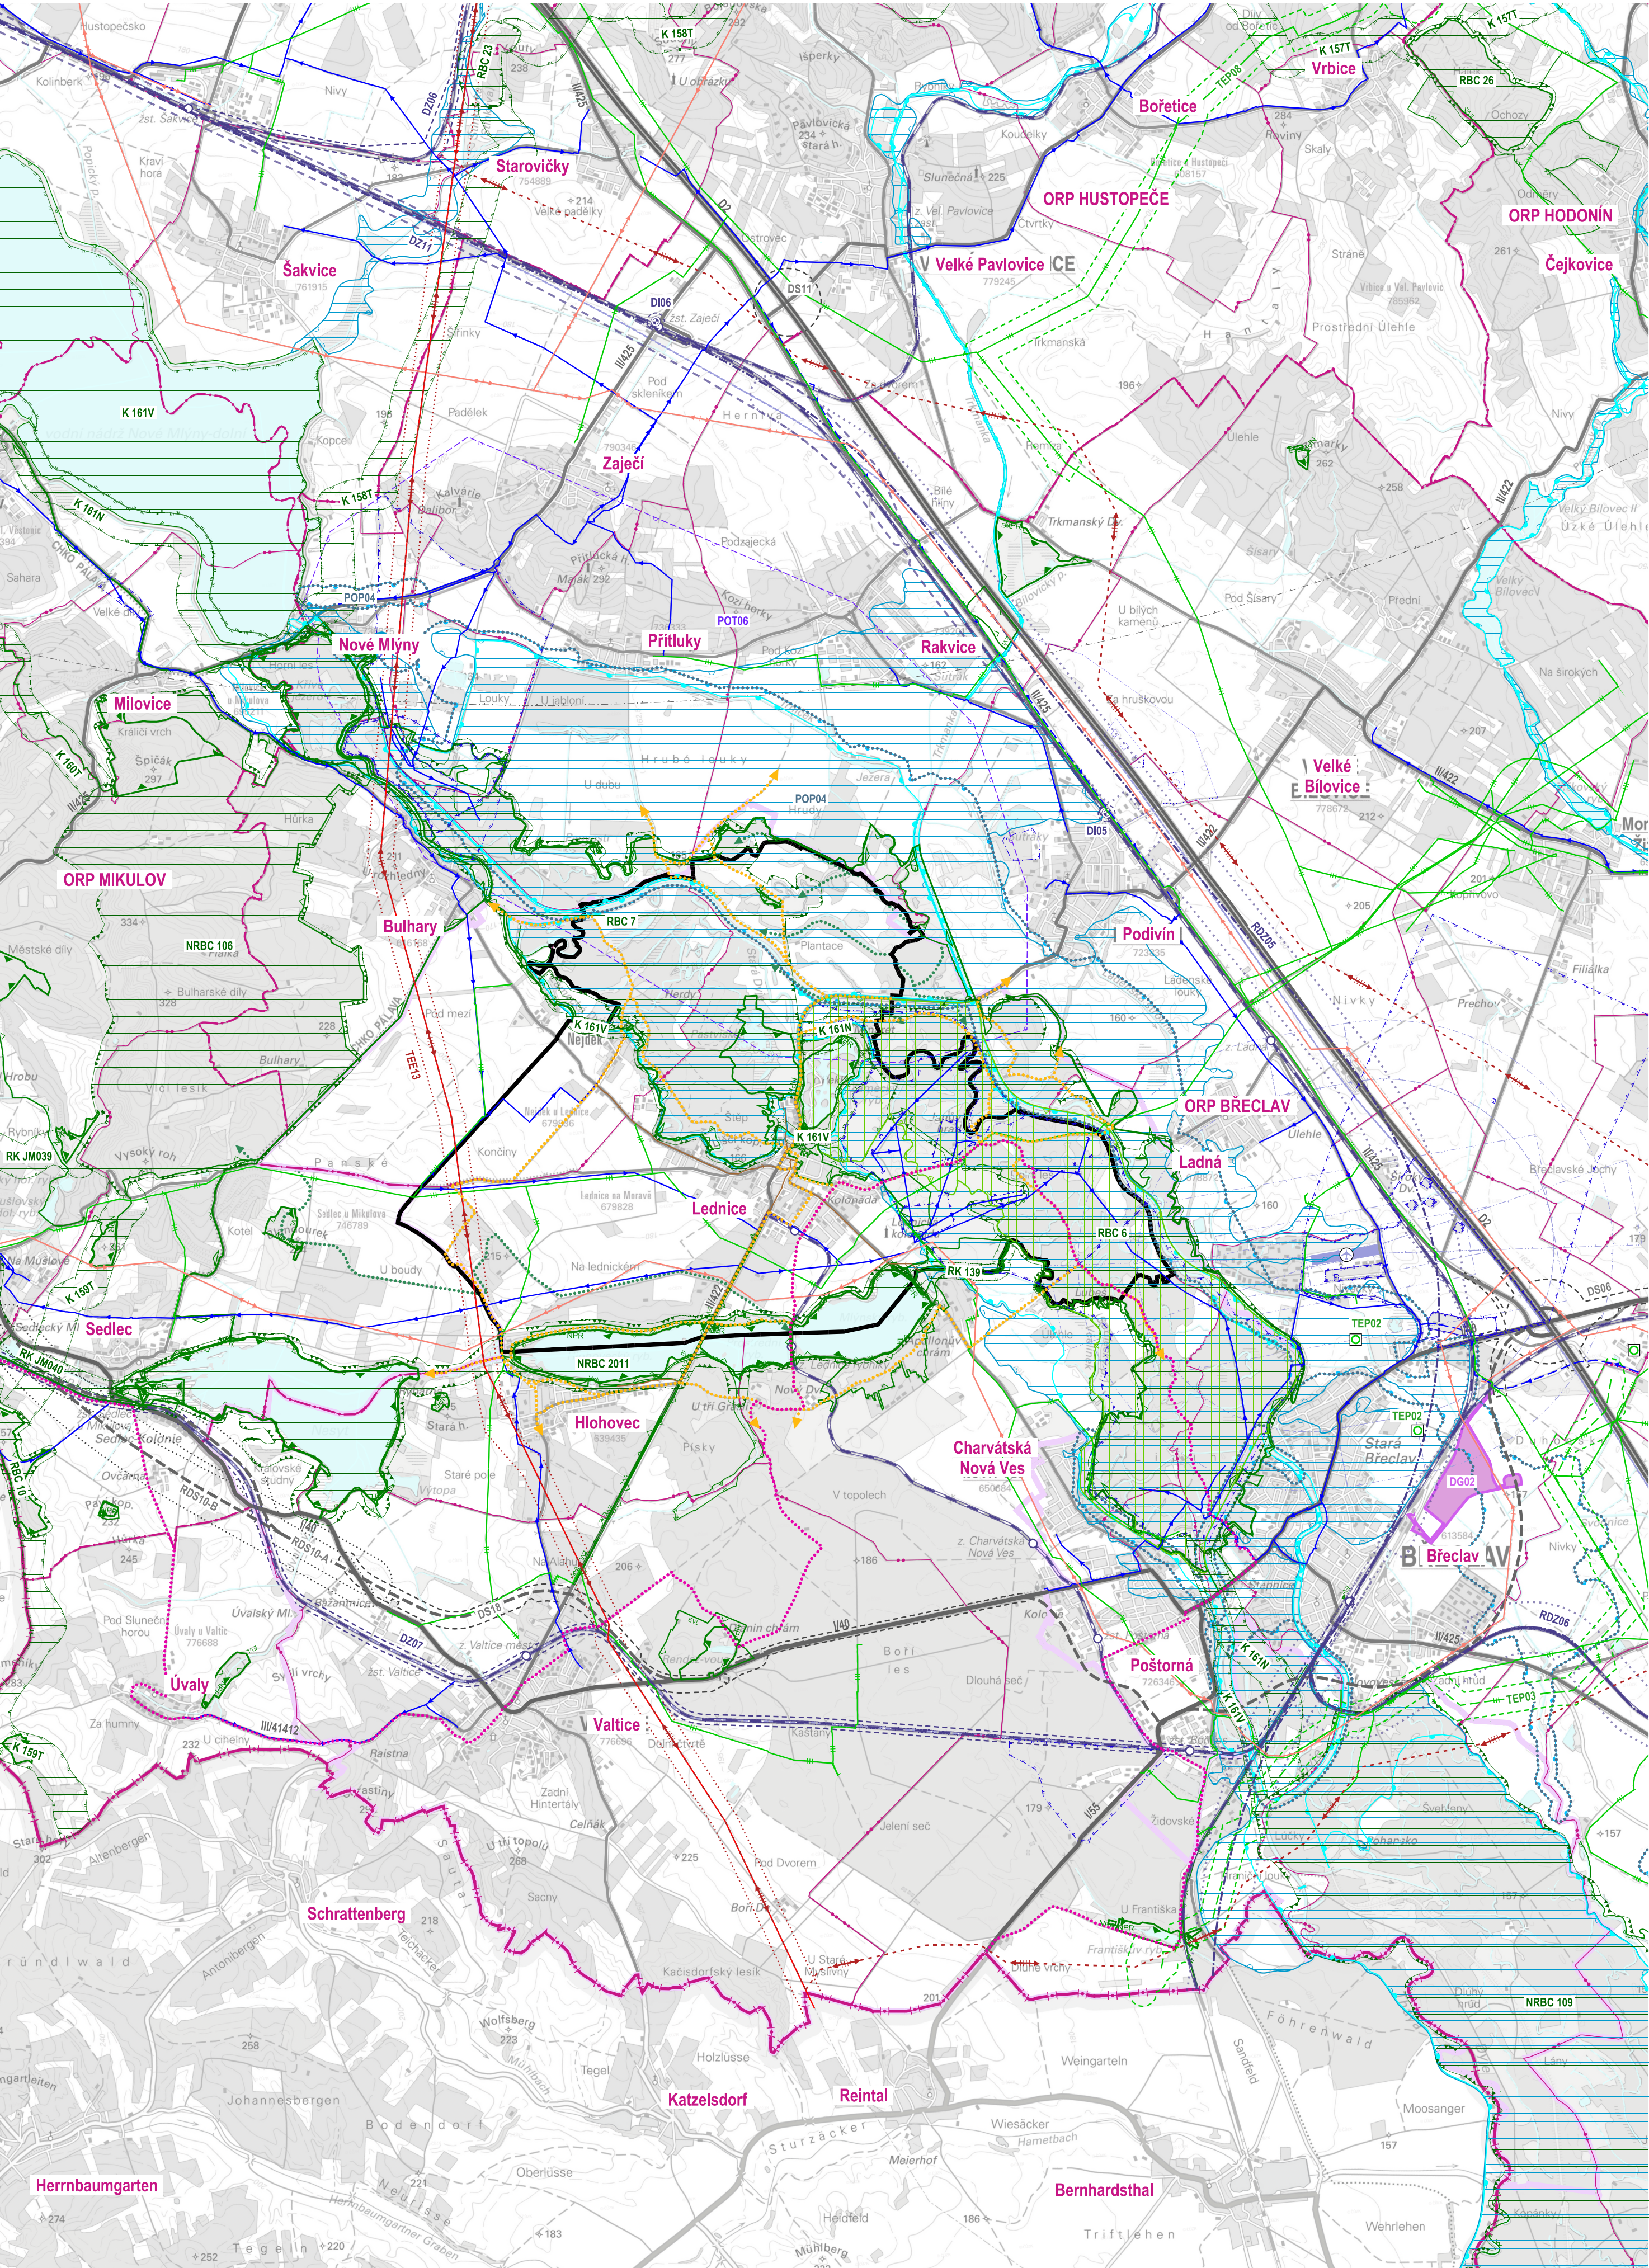
 
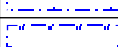
 
 


ÚZEMNÍ PLÁN

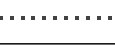

	HRANICE ŘEŠENÉHO ÚZEMÍ		HRANICE SPRÁVNÍHO OBLVODU ORP
	HRANICE ÚZEMÍ OBCE		HRANICE STÁTU
STAV ÚZEMÍ			
	DÁLNIČE, SILNICE I. TŘÍDY		OCHRANNÉ PÁSMO VODNÍHO ZDROJE I. STUPNĚ
	SILNICE II. TŘÍDY		OCHRANNÉ PÁSMO VODNÍHO ZDROJE II. STUPNĚ
	SILNICE III. TŘÍDY		AKTIVNÍ ZÓNA ZÁPLAVOVÉHO ÚZEMÍ
	ŽELEZNICE, ŽELEZNIČNÍ STANICE		ZÁPLAVOVÉ ÚZEMÍ Q100
	VNITROSTÁTNÍ LETIŠTĚ, PŘÍSTÁVACÍ/VZLETOVÁ DRÁHA		CHRÁNĚNÁ KRAJINNÁ OBLAST
	OCHRANNÉ PÁSMO LETIŠTĚ		EVROPSKÝ VÝNAMNÁ LOKALITA NATURA2000 – EVL
	DÁLKOVÁ CYKLISTICKÁ TRASA – EV9		EVROPSKÝ VÝNAMNÁ LOKALITA NATURA2000 – PTACÍ OBLAST
	ELEKTRICKÉ VEDENÍ VVN 220 KV		MOKŘADY RAMSARSKÉ ÚMLUVY
	ELEKTRICKÉ VEDENÍ VVN 110 KV		NÁRODNÍ PŘÍRODNÍ REZERVACE
	PLYNOVOD VTL		PŘÍRODNÍ PARK
	VODOVOD HLAVNÍ		HRANICE LEDNICKO-VALTICKÉHO AREÁLU
	HLAVNÍ STOKA KANALIZACE		ZÁJMOVÉ ÚZEMÍ MO ČR
			– OCHRANNÉ PÁSMO RADIOLOKÁTORU

ZÁMĚRY DLE ŽR JMK			
	DÁLNIČE, SILNICE I. TŘÍDY – NÁVRH		PLYNOVOD VTL / ZÁSOBNÍK PLYNU – NÁVRH
	DÁLNIČE, SILNICE I. TŘÍDY – ÚZEMNÍ REZERVA		VODOVOD HLAVNÍ – NÁVRH
	ŽELEZNICE – NÁVRH		PROTIPOVODNOVÁ OPATŘENÍ – NÁVRH
	VRT ŽELEZNICE – NÁVRH		POLDR – NÁVRH
	VRT ŽELEZNICE – ÚZEMNÍ REZERVA		NADREGIONÁLNÍ BIOCENTRUM ÚSES
	ÚZEMNÍ REZERVA PRO VEDENÍ VVN 400 KV		NADREGIONÁLNÍ BIOKORIDOR ÚSES
	DOPRAVNÍ TERMINÁL – NÁVRH		REGIONÁLNÍ BIOCENTRUM ÚSES
	LOGISTICKÝ TERMINÁL – NÁVRH		REGIONÁLNÍ BIOKORIDOR ÚSES
LOKÁLNÍ ZÁLEŽITOSTI			
	TRASY BIOKORIDORŮ ÚSES – NÁVRH		HLAVNÍ CYKLISTICKÁ TRASA – STAV (V ŘEŠENÉM ÚZEMÍ)
PODKLADEM VÝKRESU JE ZÁKLADNÍ MAPA ZM50 (© ČÚŽK) S UPRAVENOU BAREVNOSTÍ			

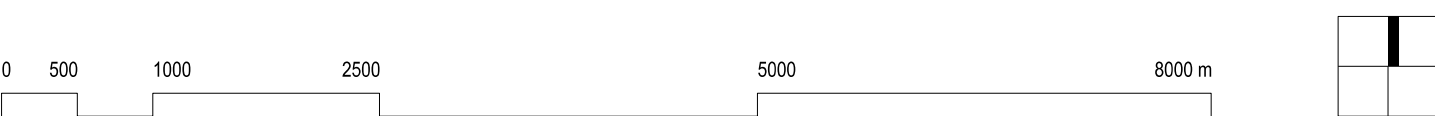

ZÁZNAM O ÚČINNOSTI		
Správní orgán, který územní plán vydal: Zastupitelstvo obce Lednice	Datum nabytí účinnosti územního plánu: 29. 9. 2026	Ing. Lenka Raclavská Digitálně podepsal Ing. Lenka Raclavská Datum: 2026.10.01 10:25:15 +02'00'
Pořizovatel: Městský úřad Břeclav, Odbor rozvoje a investic, oddělení úřadu územního plánování Náměstí T. G. Masaryka 42/3, 690 02 Břeclav		
Oprávněná osoba pořizovatele: Ing. Lenka Raclavská	Podpis:	

Zpracovatel:				KNESSL KYNCL	
knesl kyncl architekti s.r.o., Šumavská 416/15, 602 00 Brno					
Projektant: doc. Ing. arch. Jakub Kyncl, Ph.D., ČKA 02672		Dopravní infrastruktura: Ing. Kateřina Polenská (Ateliér DPK s.r.o.)		doc. Ing. arch. Jakub Kyncl, Ph.D. Digitálně podepsal: 29.09.2026 14:05 	
Projektční tým: doc. Ing. arch. Jakub Kyncl, Ph.D., Ing. arch. Jiří Knesl Ing. arch. Bohuš Zoubek, Ing. arch. Jan Šplítl Ing. arch. Jana Šimová, Ph.D.		Zásobování vodou: Ing. Pavel Dvořák, Ph.D.			
		Odkanalizování: Ing. Milan Přinosil, Ph.D.			
		Zásobování elektřinou: Ing. Vlastimila Nepevná			
		Zásobování plynem: Martin Bušek (Plynprojekt MB, spol. s r.o.)			
Zábor půdního fondu: Ing. arch. Jiří Knesl		ÚSES: RNDr. Jiří Kocán (AGERIS s.r.o.)			
Název akce: ÚZEMNÍ PLÁN LEDNICE					
Datum: 2026					
Formát: 610 x 610 mm					
Číslo zakázky: 00869_80					
Název výkresu: VÝKRES ŠIRŠÍCH VZTAHŮ					
Měřítko: 1 : 50 000					
Číslo výkresu: II/02					