

VÝKRES LIMITŮ

LIST "A"

LEGENDA:

Hranice

- zastavěné území - UU01P00
- hranice obce
- Hranice ORP Břeclav

Ochrana památek

- památka UNESCO - AJ05P00
- nemovitá národní kult. památka - AJ03B00
- nemovitá národní kult. památka - AJ03B00
- nemovitá kulturní památka - AJ01B00
- ochranné pásmo NKP - AJ02P00
- městská památková zóna - AR05P00
- OP městské památkové zóny - AR06P00
- krajinná památková zóna - AR07P00
- památková rezervace - archeologická - AR05P00
- území s archeologickými nálezy I. typu
- území s archeologickými nálezy II. typu

Ochrana přírody

- chráněná krajinná oblast - PZ04P00
- NATURA 2000 - EVL - PJ04P00
- NATURA 2000 - ptačí oblast - PJ05P00
- národní přírodní rezervace - PZ07P00
- přírodní rezervace - PZ09P00
- národní přírodní památka - PZ011P00
- přírodní památka - PZ013P00
- přírodní park - PJ01P00
- památný strom - PJ02B00
- významný krajinný prvek - registrovaný - PV07P00

Ochrana půdy

- I. třída ochrany ZPF - ZC01P00
- lesy - LC01P00.LCP0200

Ochrana nerostných surovin a zemského povrchu

- dobývací prostor - GT01P00
- chráněné ložiskové území - GT04P00
- ložisko nerostných surovin - GT05P00
- poddolované území (plošné) - GJ02P00
- sesuvné území (plošné) - GJ03P00
- sesuvné území (bodové) - GJ03B00
- staré důlní dílo - GJ03B00

Dopravní infrastruktura

Silniční doprava

- dálnice - DS01L01
- silnice I. třídy - DS01L01
- silnice II. a III. třídy - DS03L01
- ochranné pásmo silnic - DS02P00

Železniční doprava

- železnice - DZ01L01
- vlečka - DZ03L01
- ochranné pásmo železnice a železniční vlečky - DZ02P00, DZ04P00

Letecká doprava

- heliport - DL01B01
- ochranné pásmo letiště - DL02P00
- ochranné pásmo radaru - DL04P00

Ostatní limity

- objekt požární ochrany - JB06B01
- objekt důležitý pro plnění úkolů Policie ČR - JB07B01
- ochranné pásmo objektu důležitého pro obranu státu - JB02P00

Technická infrastruktura

Zásobování el. energií

- trafostanice - TE03B01
- rozvodna, transformovna vvn a vn
- elektrické vedení vvn a zvn - TE05L00
- ochranné pásmo nadzemního vedení el.en. vvn, vvn a zvn - TE06P00

Zásobování plynem

- technol. objekt zás. plynem (TOZP) - kompresní stanice - TP01B01
- TOZP - regulační / měřicí stanice VTL
- TOZP - regulační/měřicí stanice VVTL
- TOZP - stanice katodické ochrany
- TOZP - těžební středisko
- podzemní zásobník plynu - TP01P00
- plynovod do 40bar - TP04L00
- plynovod nad 40bar - TP04L00
- bezpečnostní pásmo plynovodu do 40bar - TP06P00
- bezpečnostní pásmo plynovodu nad 40bar - TP06P00

Zásobování vodou

- vodojem - TV01B01
- čerpací stanice - TV02B01
- vodovodní síť pitné vody - TV05L00; S, S

Odkanalizování

- čistírna odpadních vod - TC01B01
- přečerpávací stanice - TC02B01

Spoje

- radioreleové telekomunikační zařízení - TS01B00
- telekomunikační zařízení - jiné - TS01B00
- radioreleové komunikační vedení - TS03L00


Ochrana před povodněmi

- záplavové území Q100 - VP03P00
- aktivní zóna záplavového území - VP04P00
- vodní útvary povrchových vod - VV01P00

Ochrana vodních zdrojů

- pásmo hygienické ochrany I. stupně
- lázeňské místo - VL03B01
- přírodní léčivý zdroj - VL01B00
- ochranné pásmo přírodního léčivého zdroje - VL02P00

LIST "B"

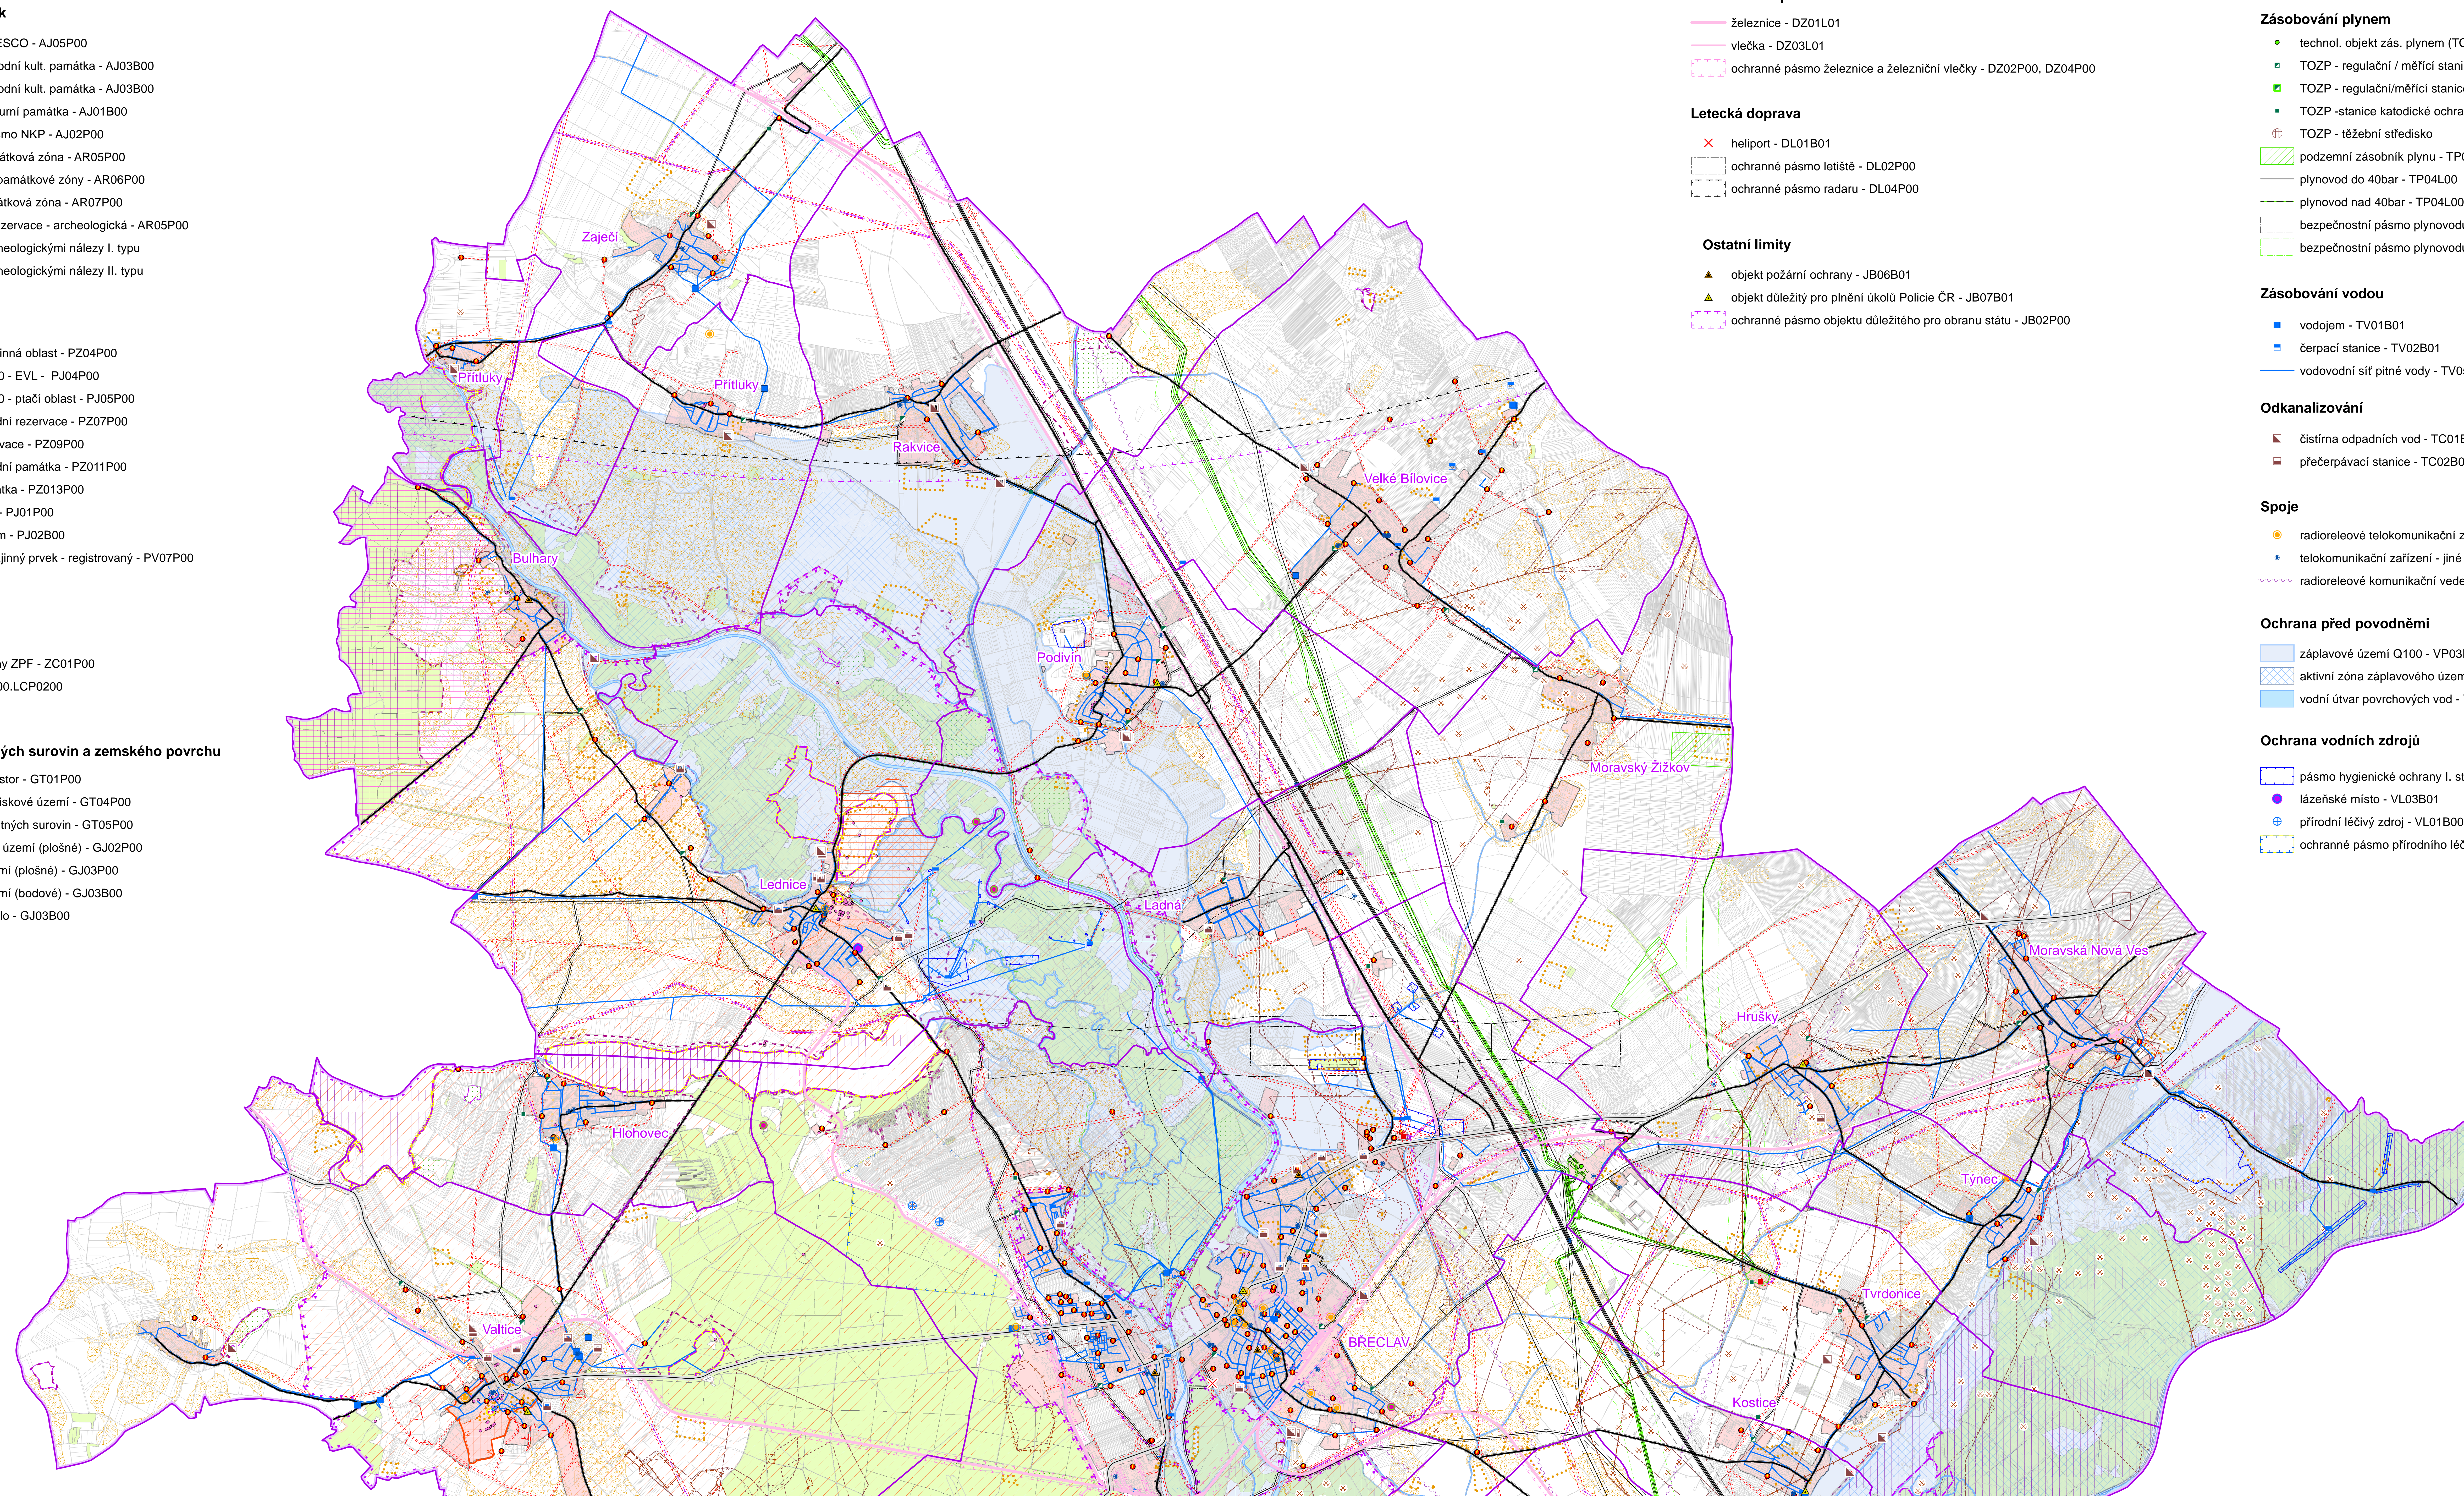

VÝKRES LIMITŮ	
POŘIZOVATEL: Městský úřad Břeclav Náměstí T.G.M. 3 690 01 BŘECLAV	ZHOTOVITEL: Urbanistické středisko Brno, spol. s r.o. Příkop 8 602 00 Brno
Měřítko: 1 : 25 000	Datum: listopad 2016

